


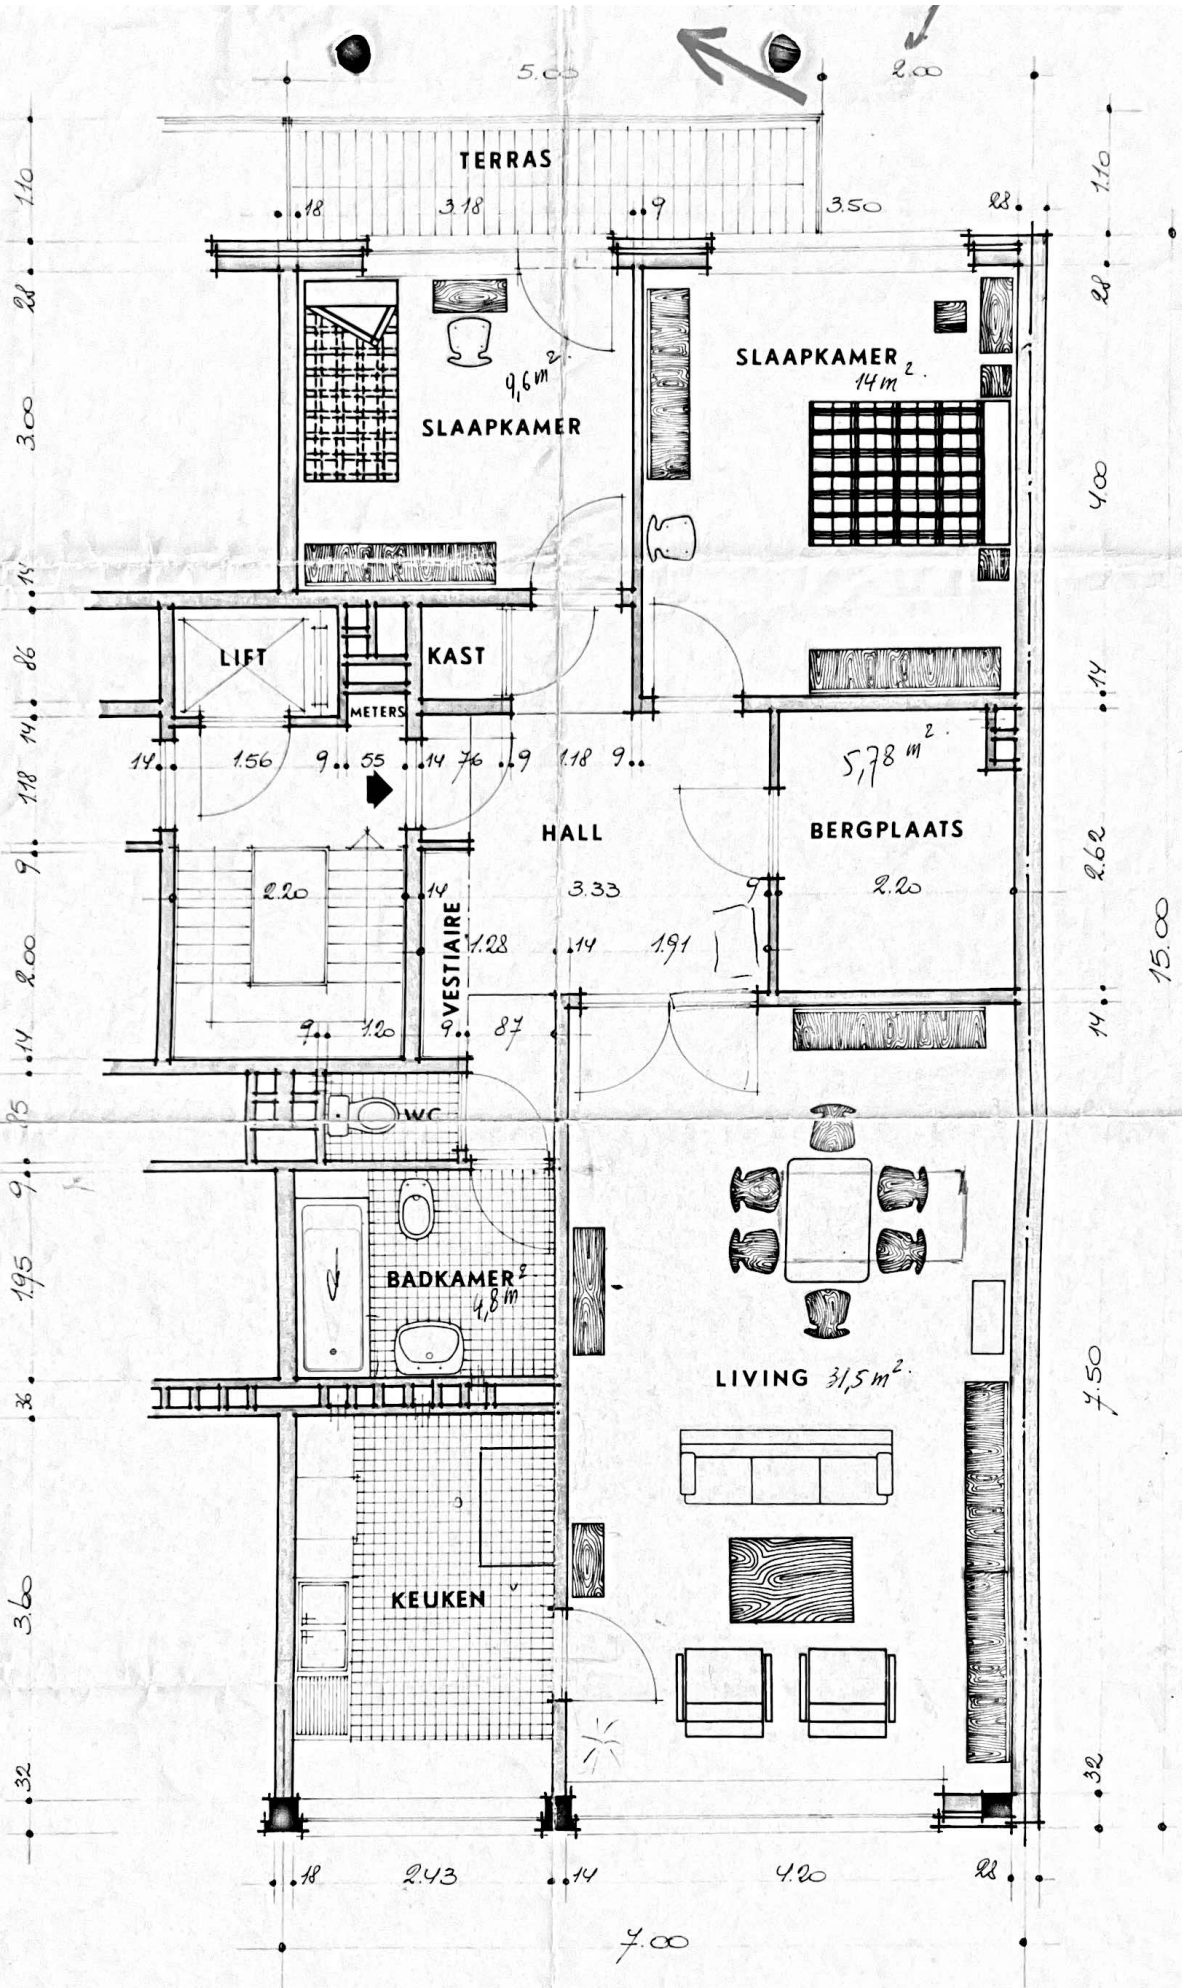

BOUWBEDRIJF HUYSMANS. P.

appartementengebouw te WILRIJK PAVILJOENLAAN

de architect. k. a. angst borgerhout

schaal 1/50

(12)

