
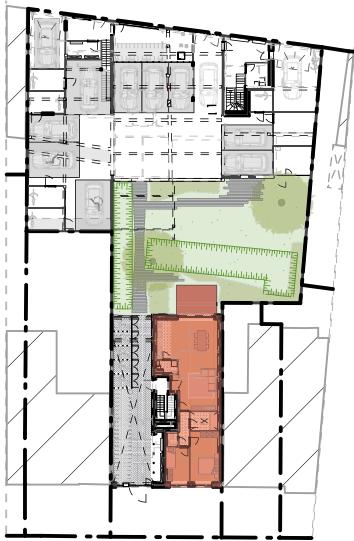
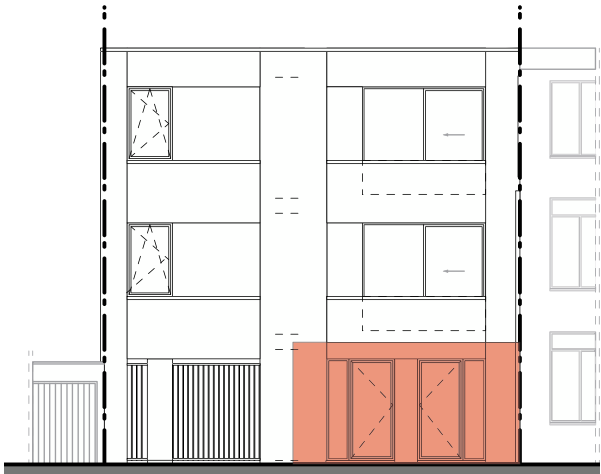


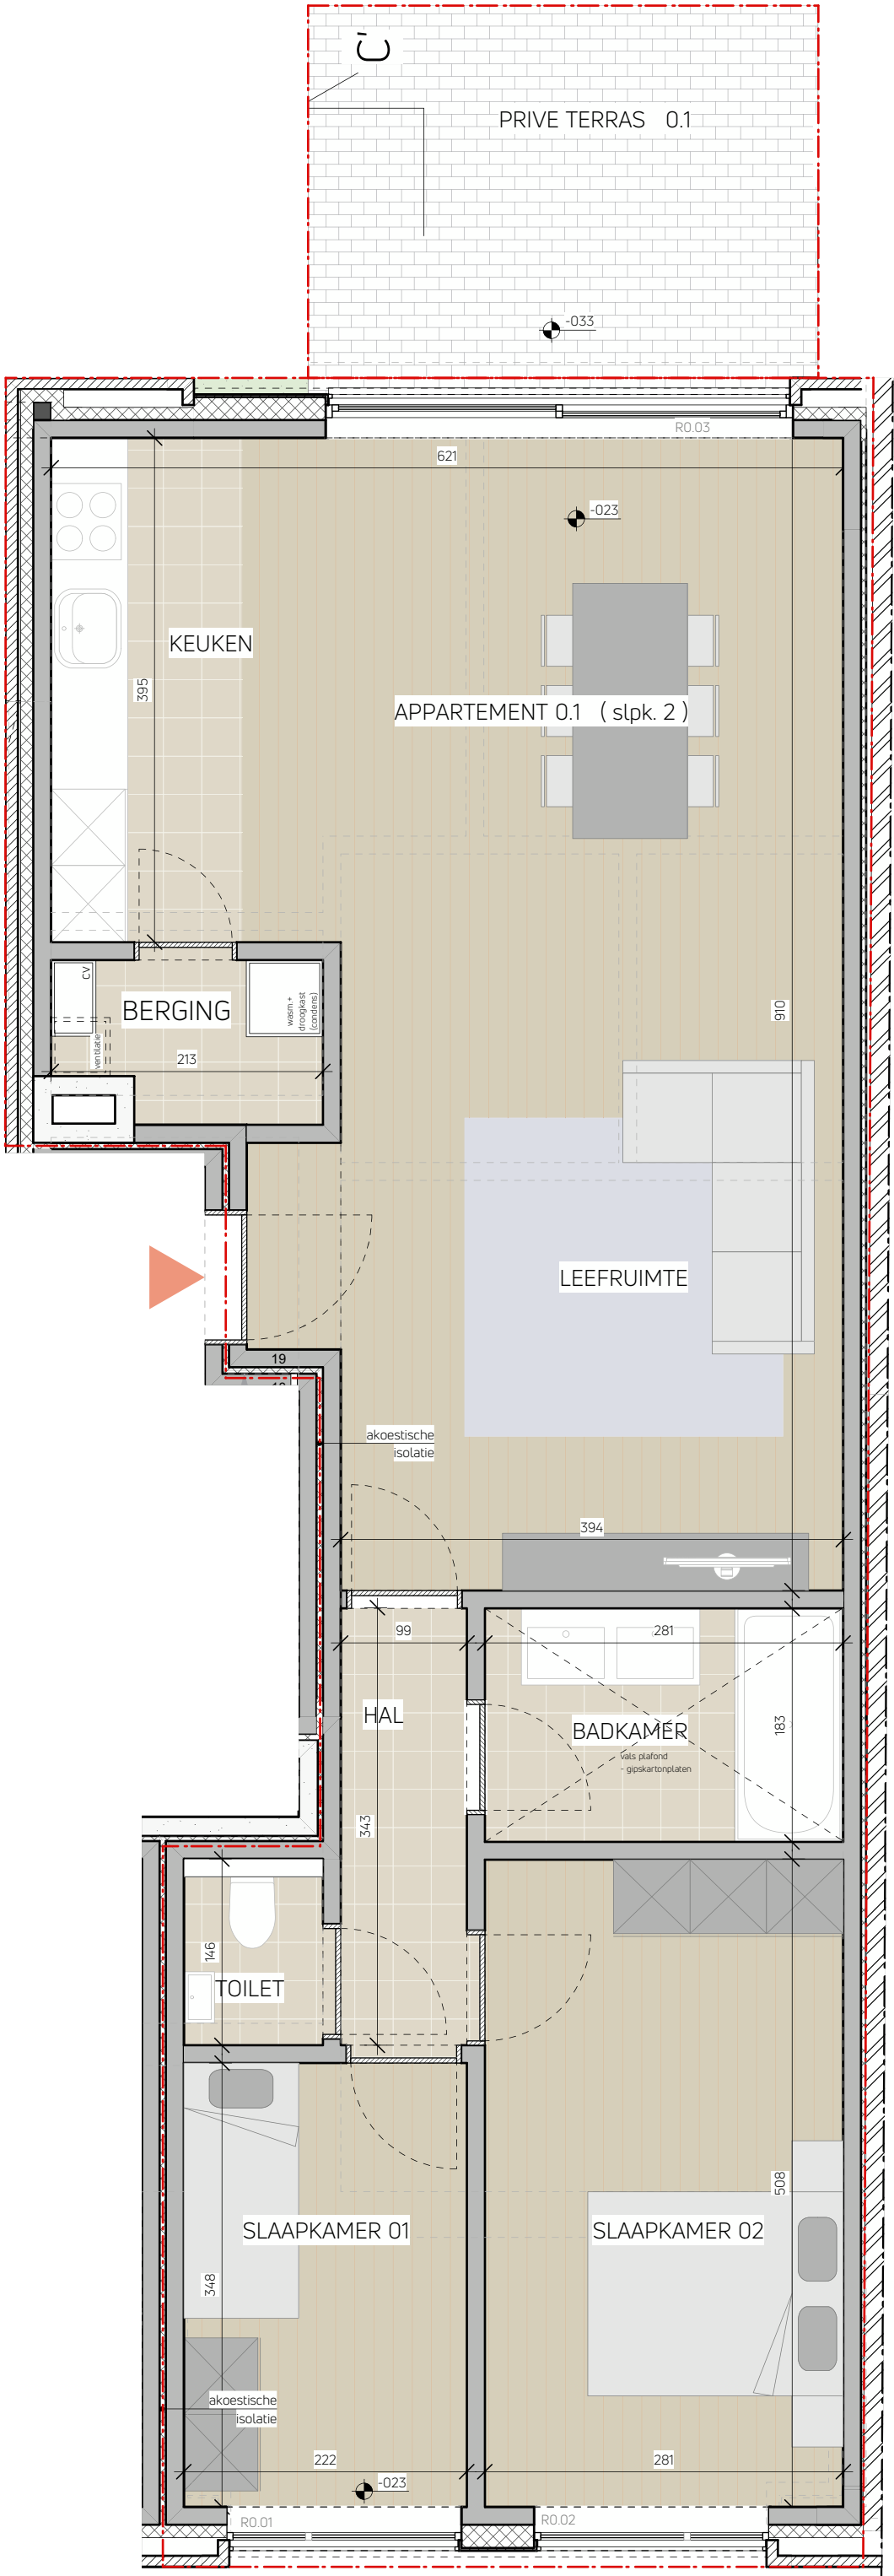

SPEELGOEDFABRIEK		
APPARTEMENT 0.1: GELIJKVLOERS		
LEEFRUIMTE MET OPEN KEUKEN - inkom - 2 slaapkamers - badkamer - WC - berging - terras		
Bruto oppervlakte appartement = 97,21 m ²		
Netto oppervlakte terras = 12 m ²		
BOUWPLAATS		
Mechelsesteenweg 173 2640 Mortsel	DATUM - 07/05/2021 sch: 1/50	
BOUWEN VAN 1 MEERGEZINSWONING MET PARKEERGARAGE		

NOTA: meubelen zijn ter illustratie en maten bij benadering, onder voorbehoud van de uitvoeringsplannen
NOTA: Onderhevig aan wijzigingen EPB en stabiliteit