





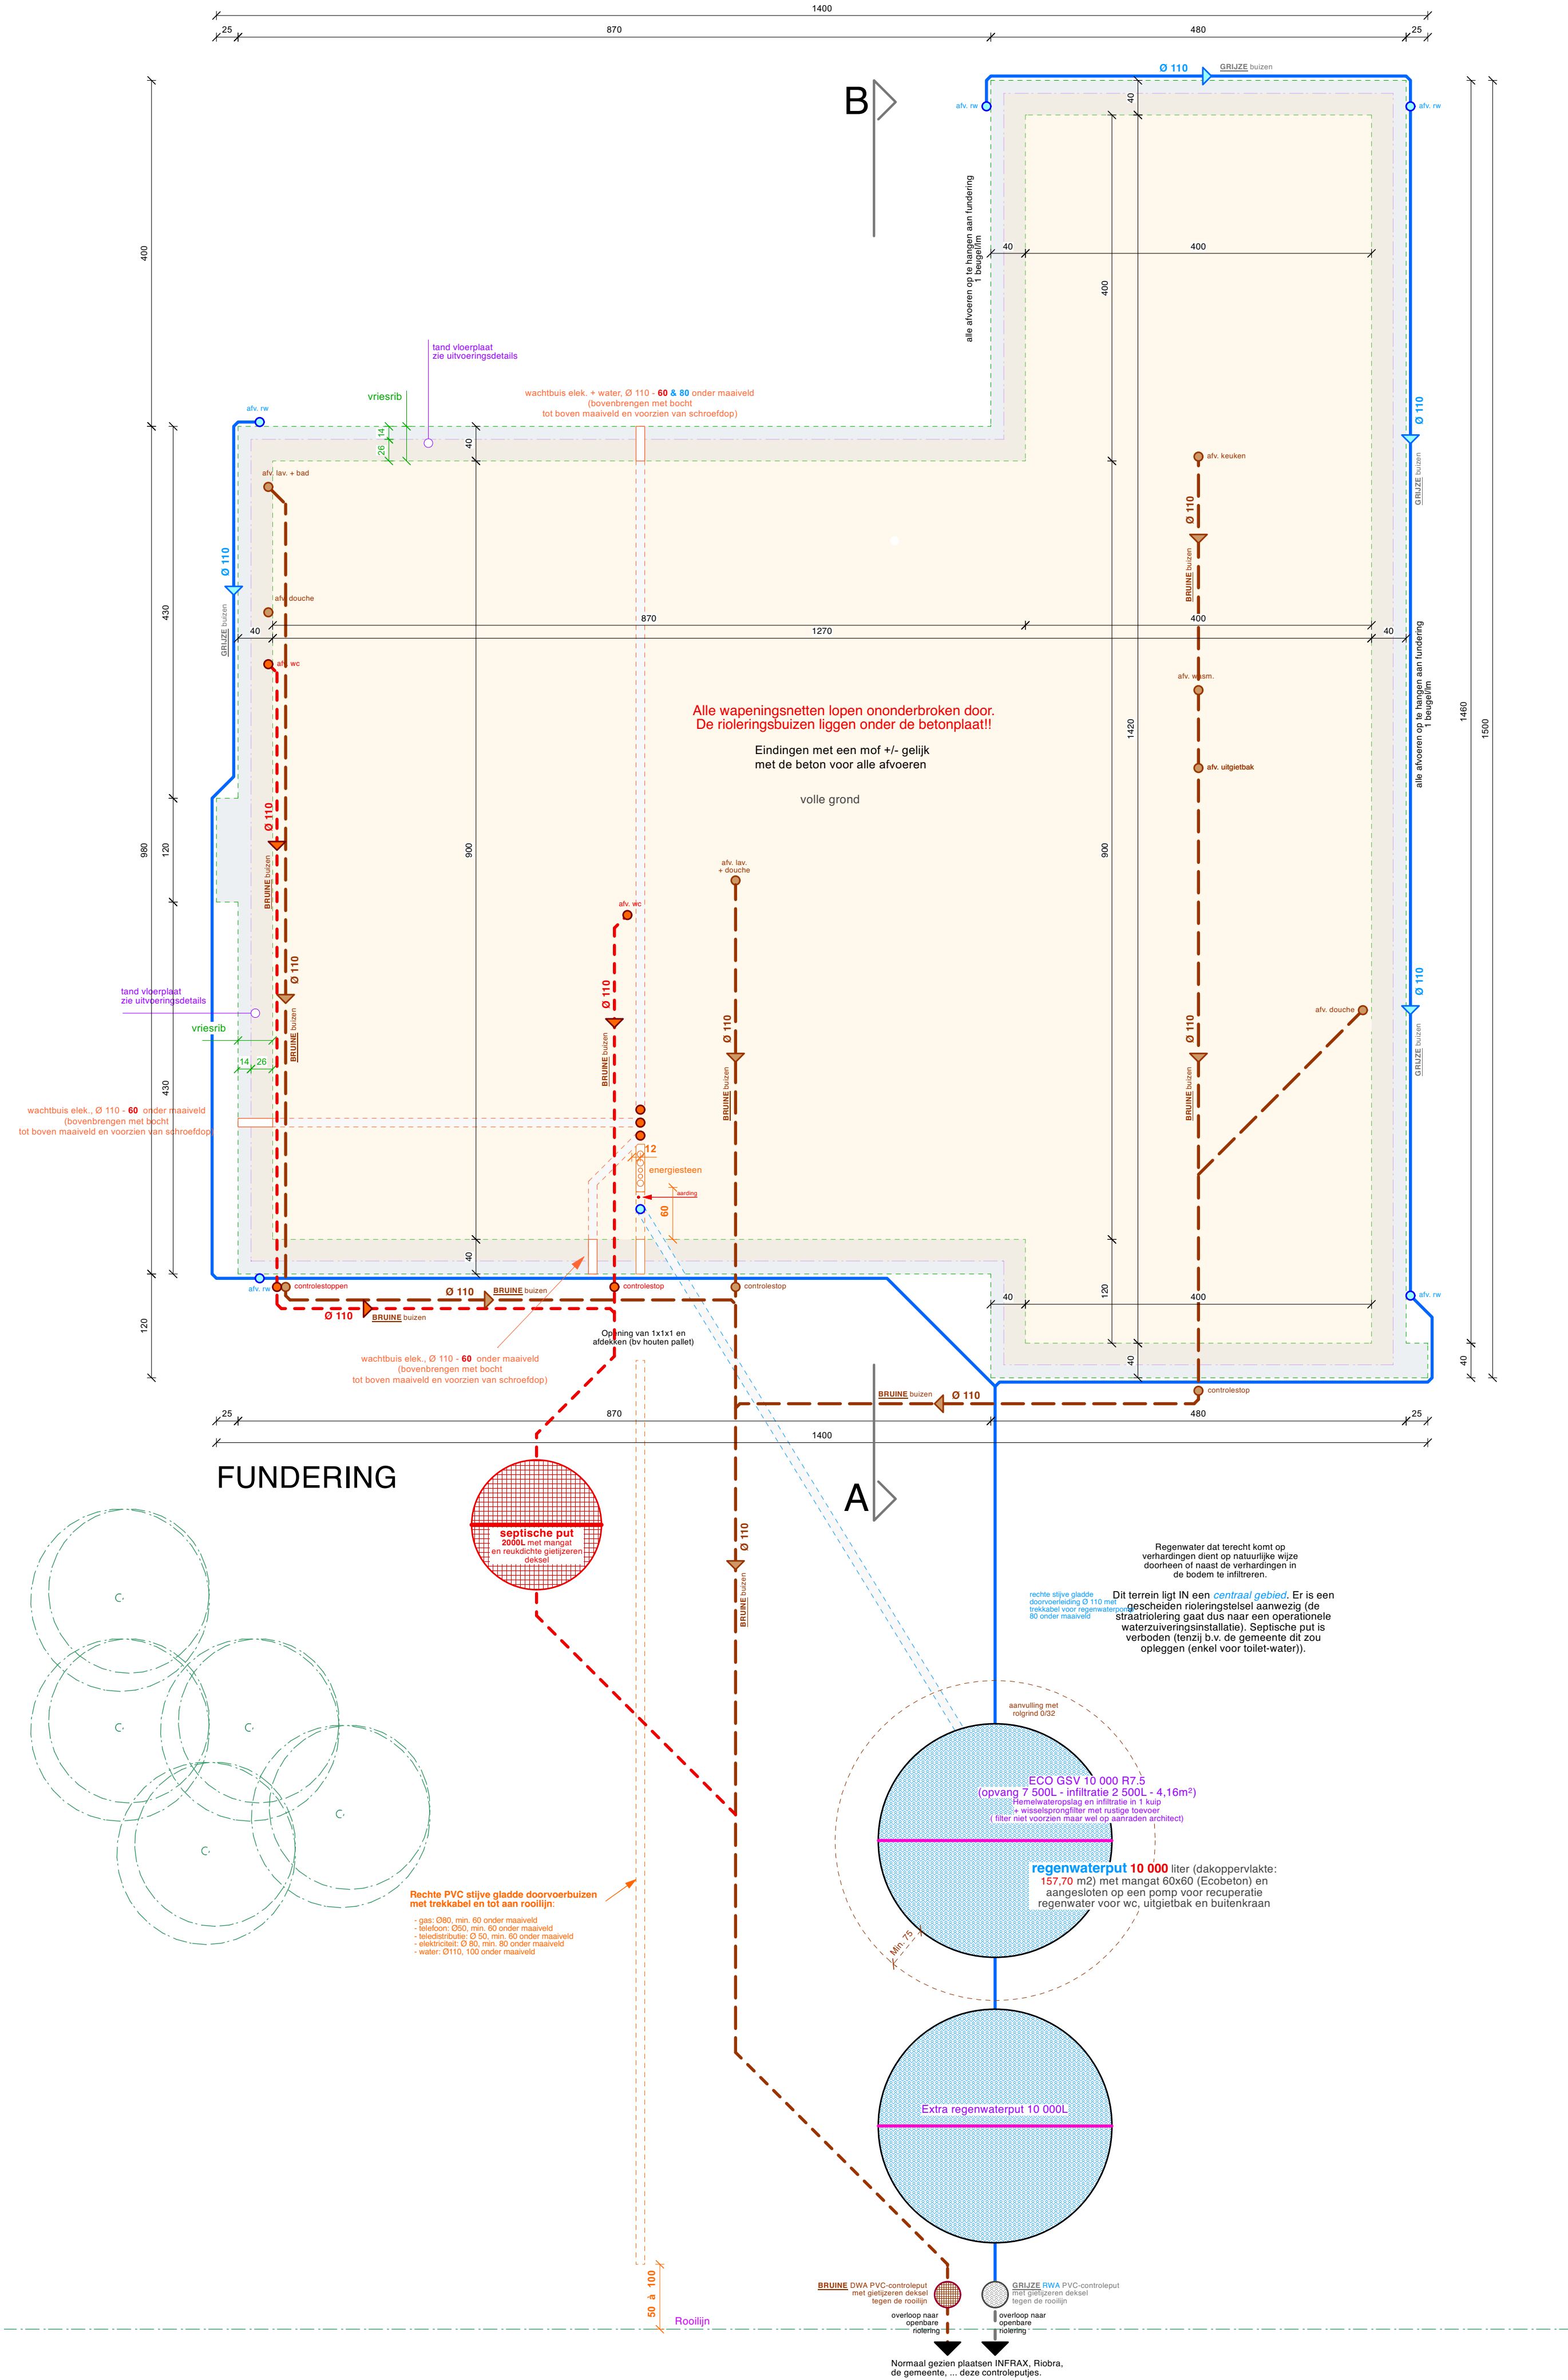

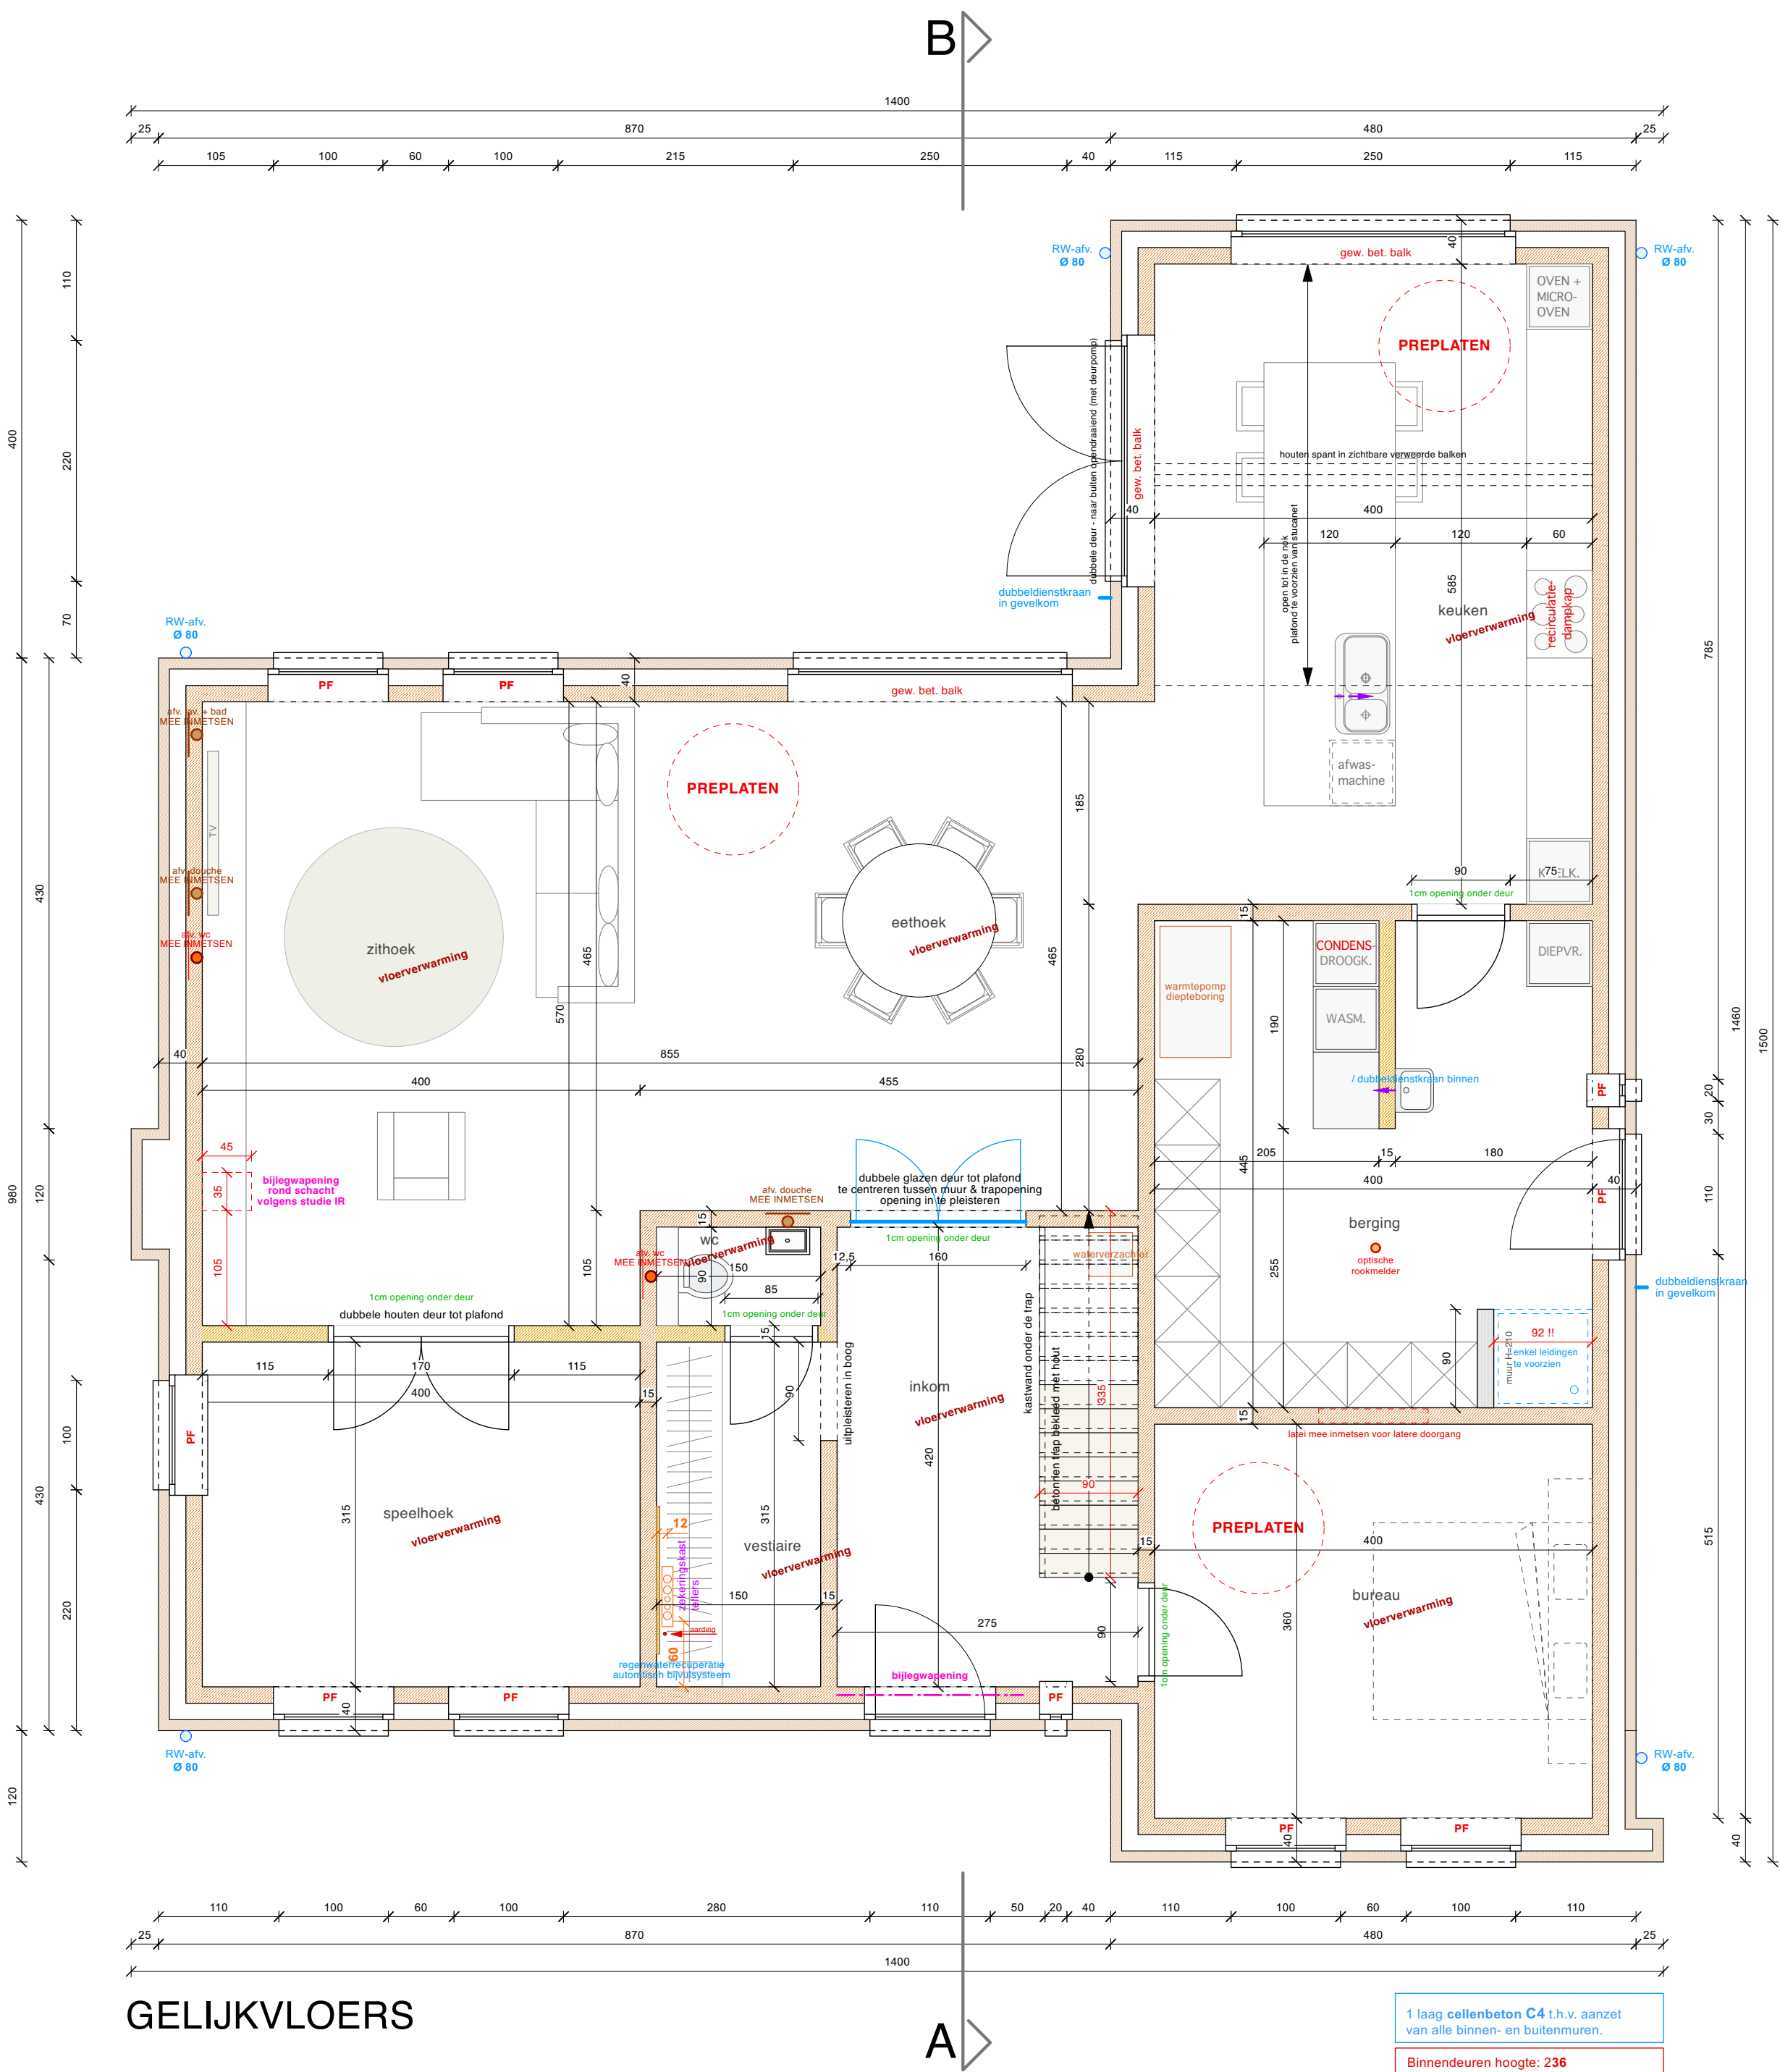

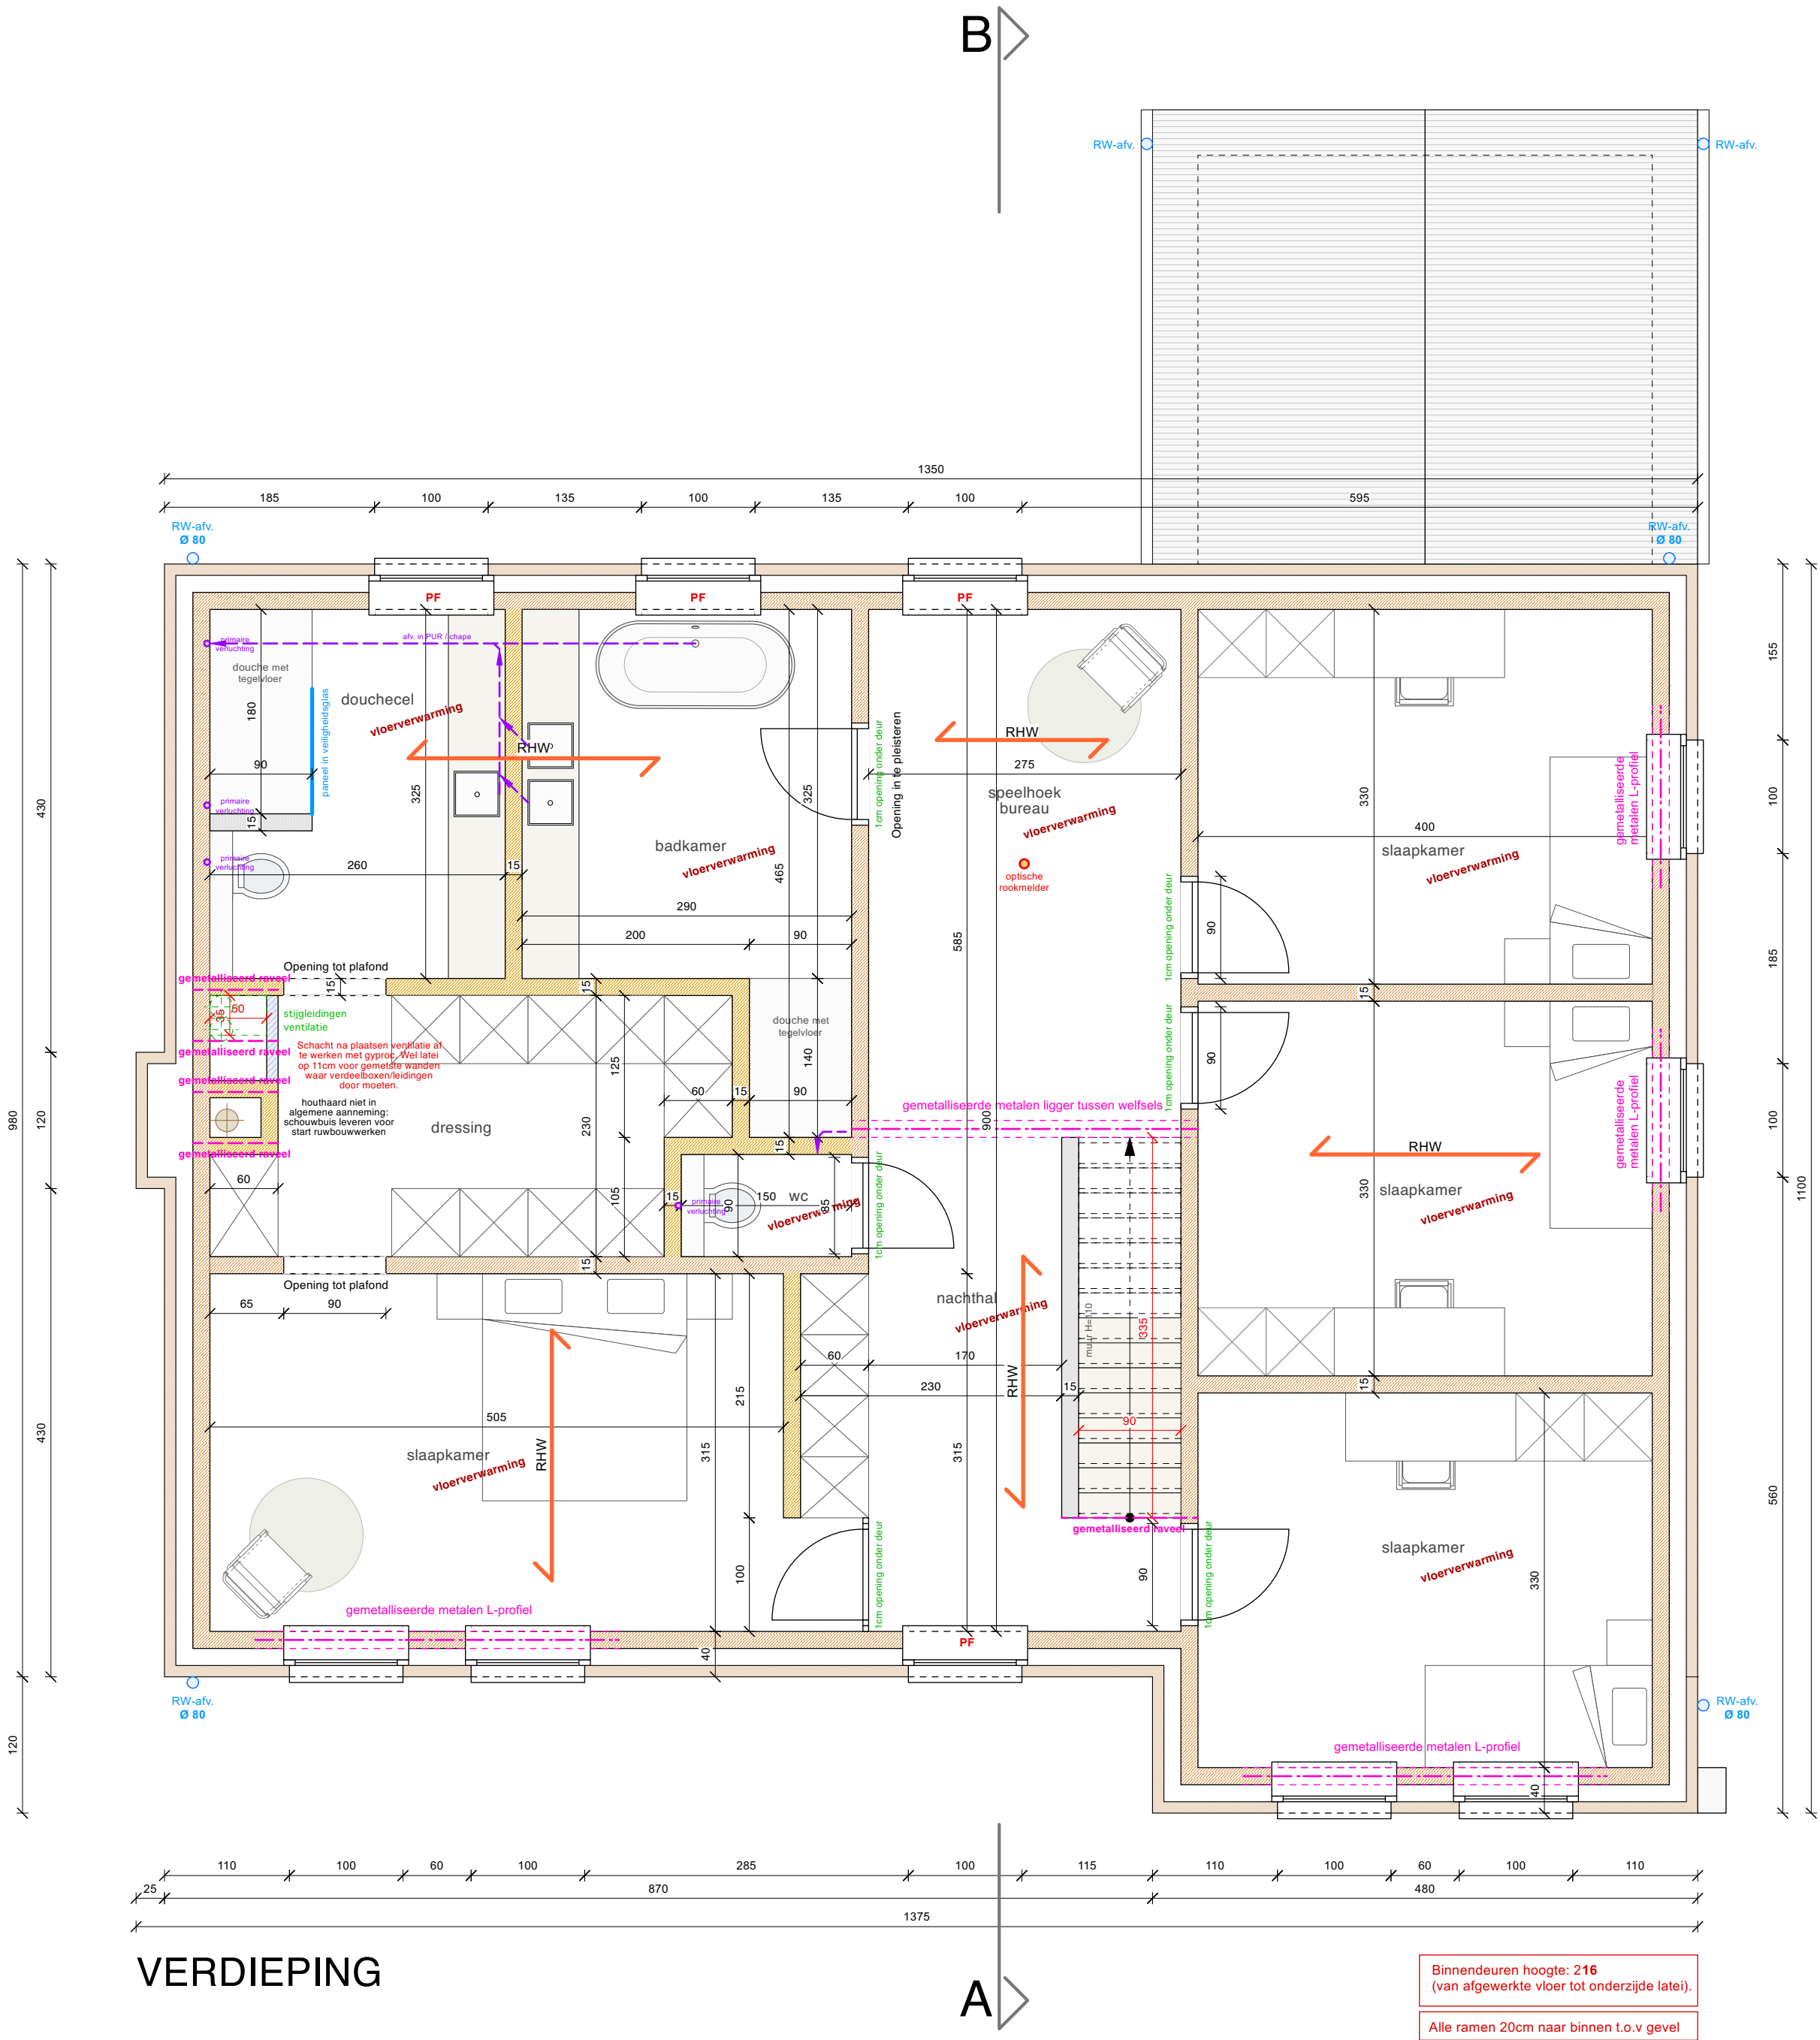


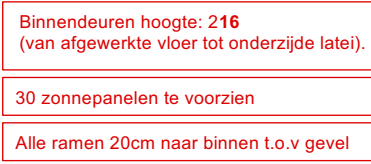


DOORSNEDE


Aanzet op de vloerplaat van het gelijkvloers (zowel onder binnen- als buitenmuren): cellenbeton C4.

Alle niet dragende muren: 1 cm gespoten PUR-schuim (bijv. SOUDAL Gunfoam Low Expansion) tussen muren en welfsels

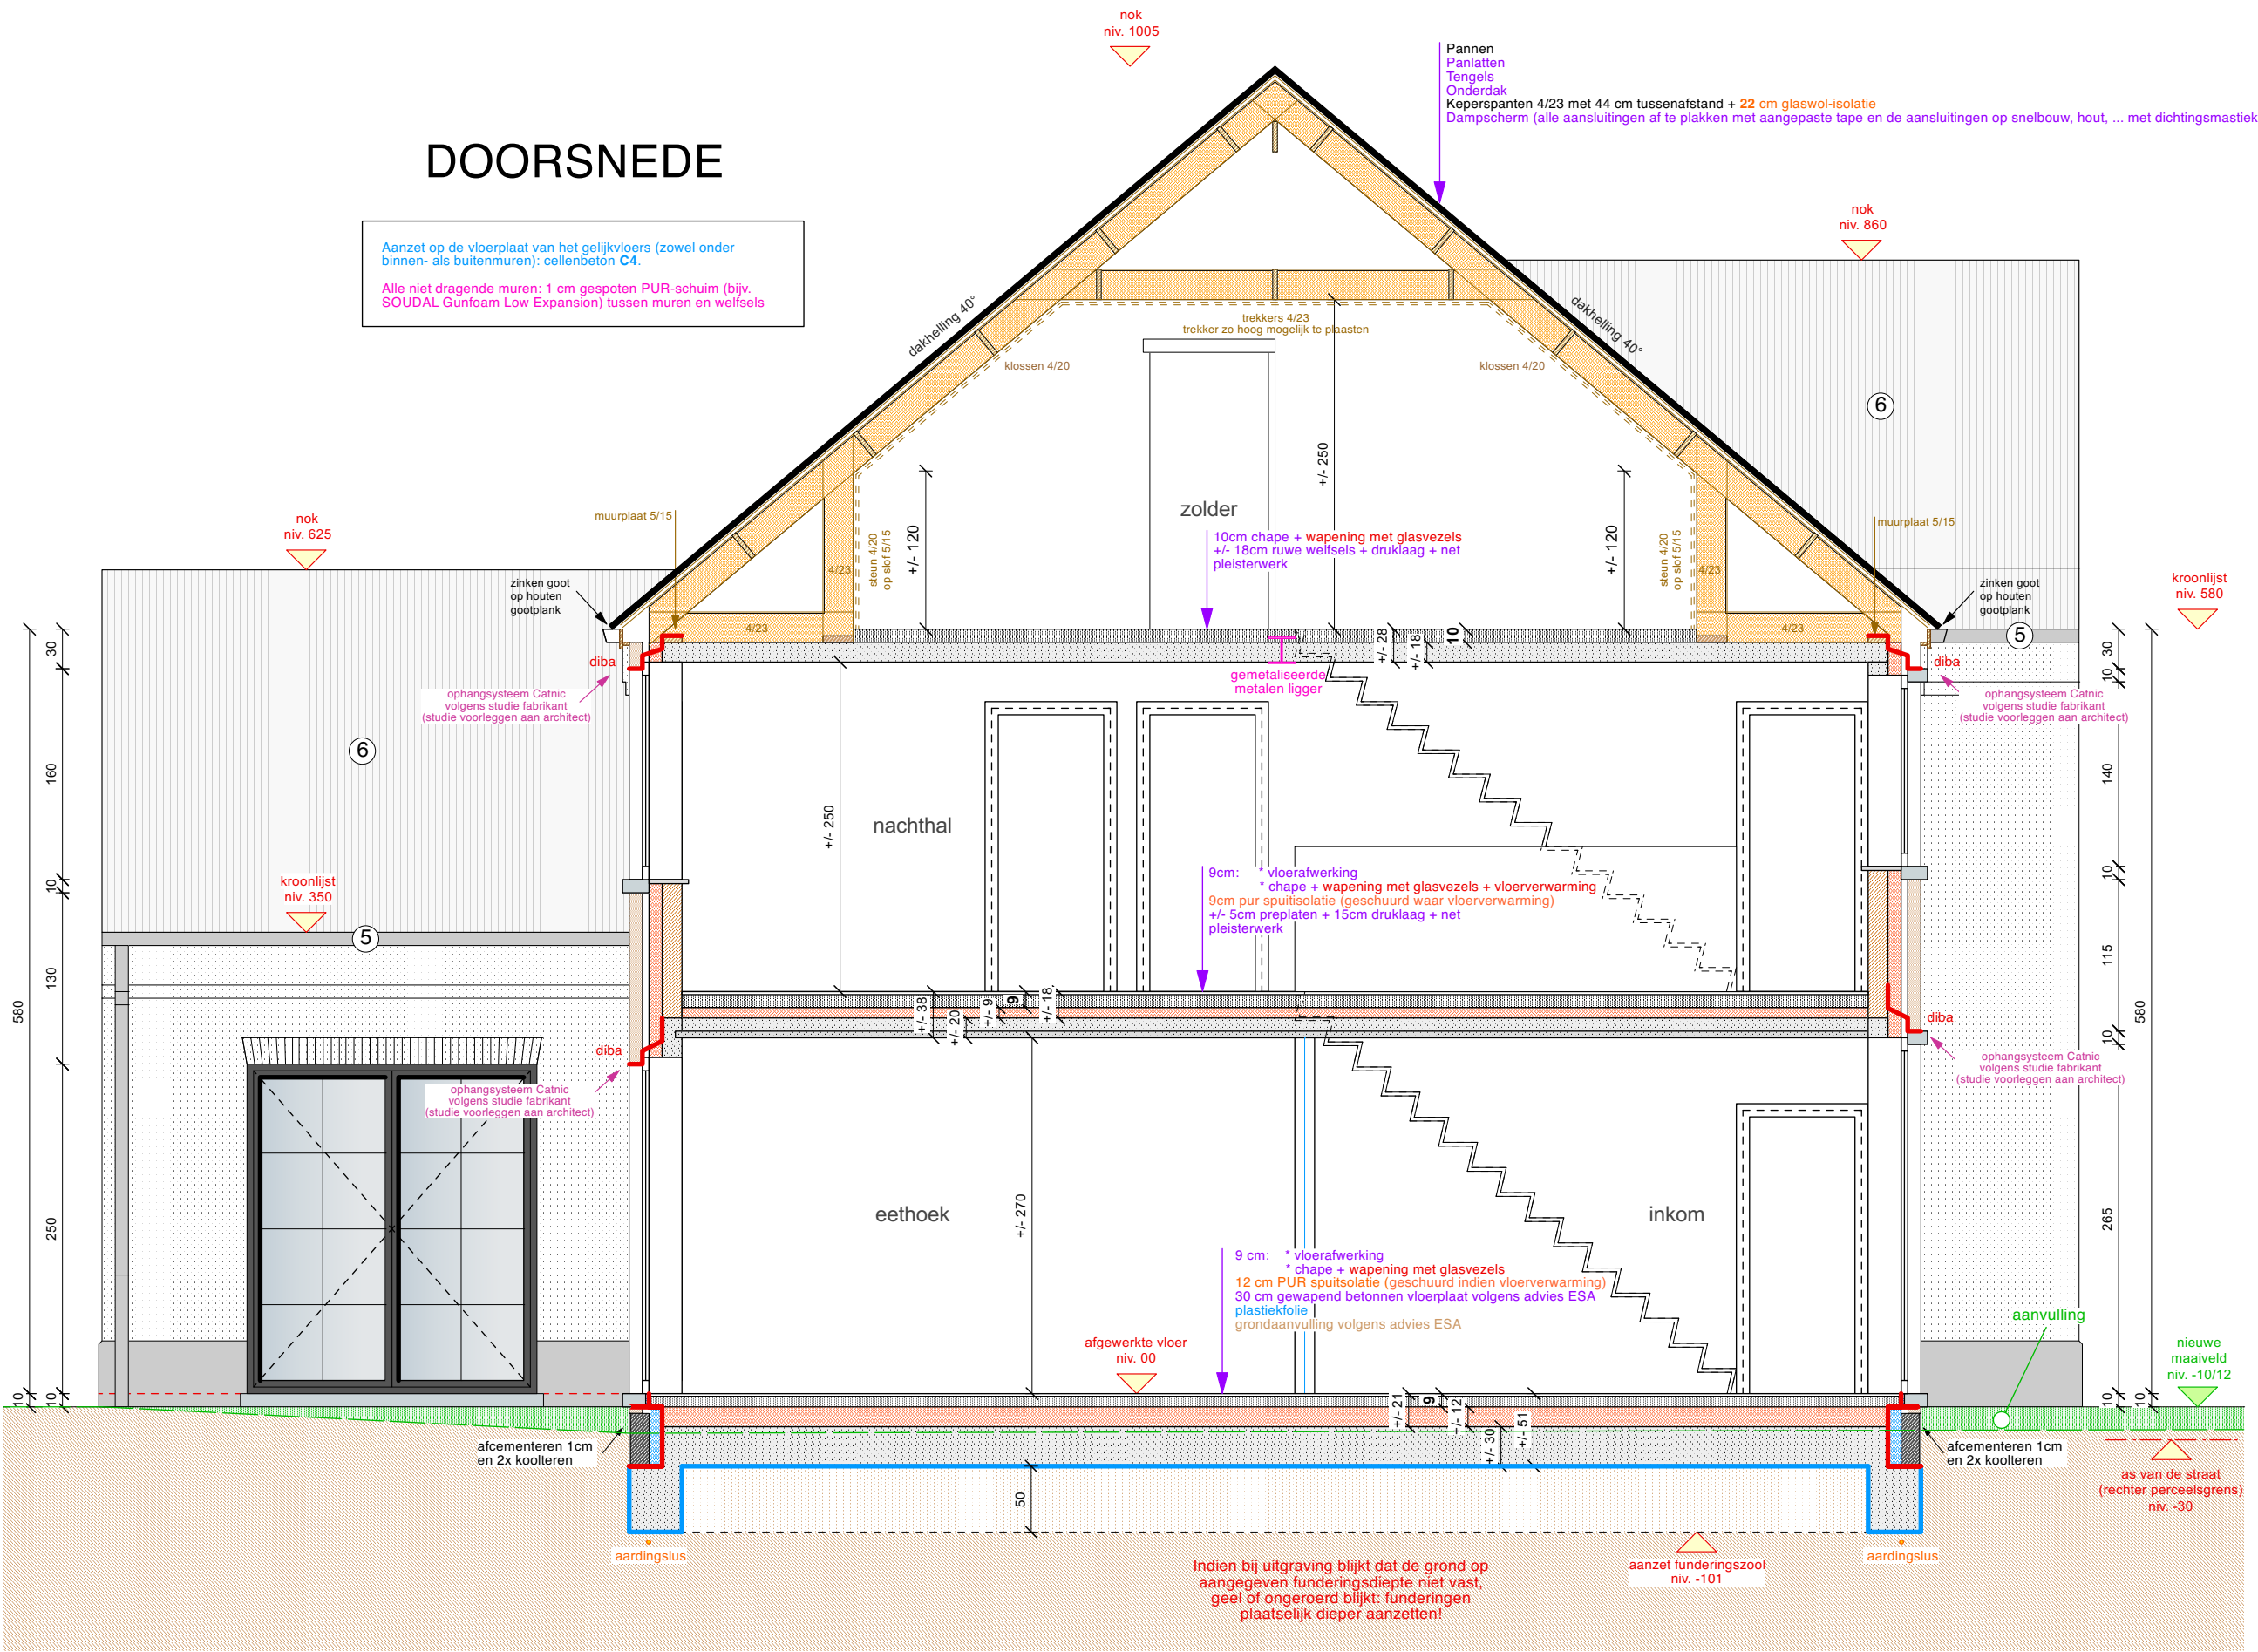

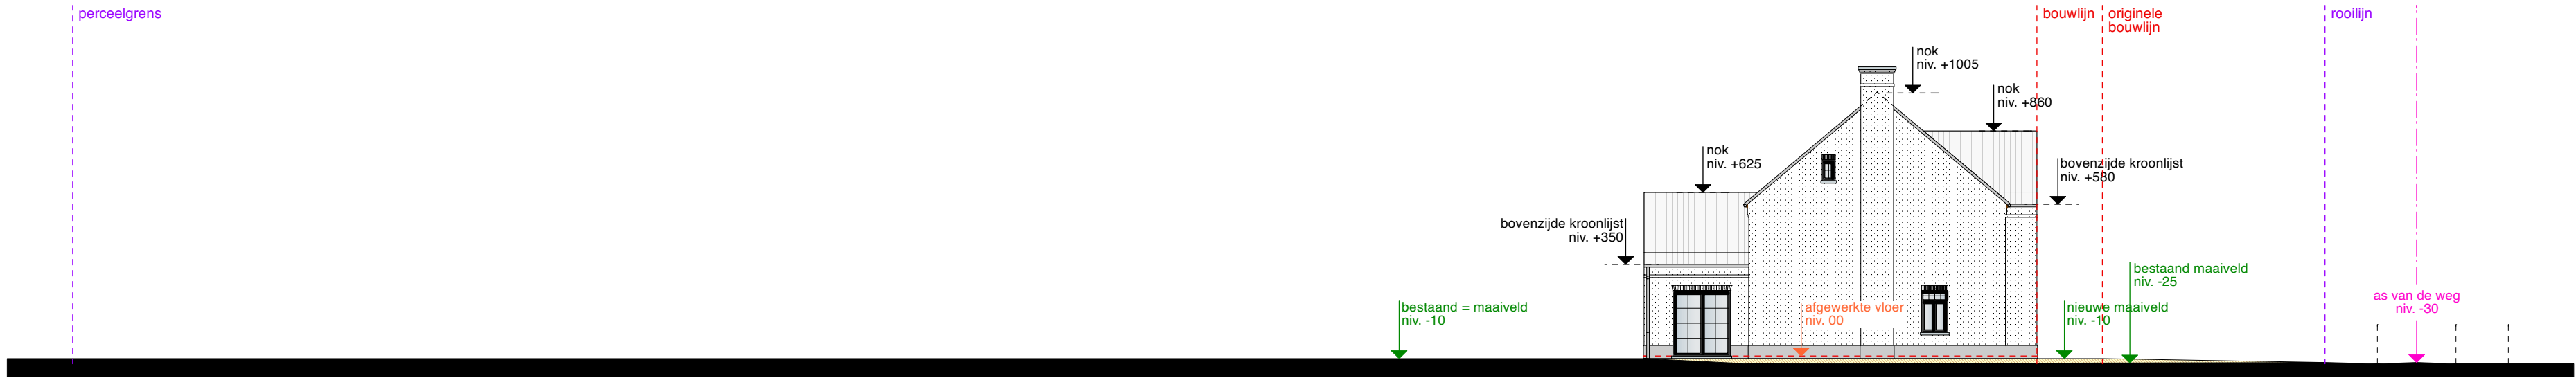

TERREINPROFIEL 1

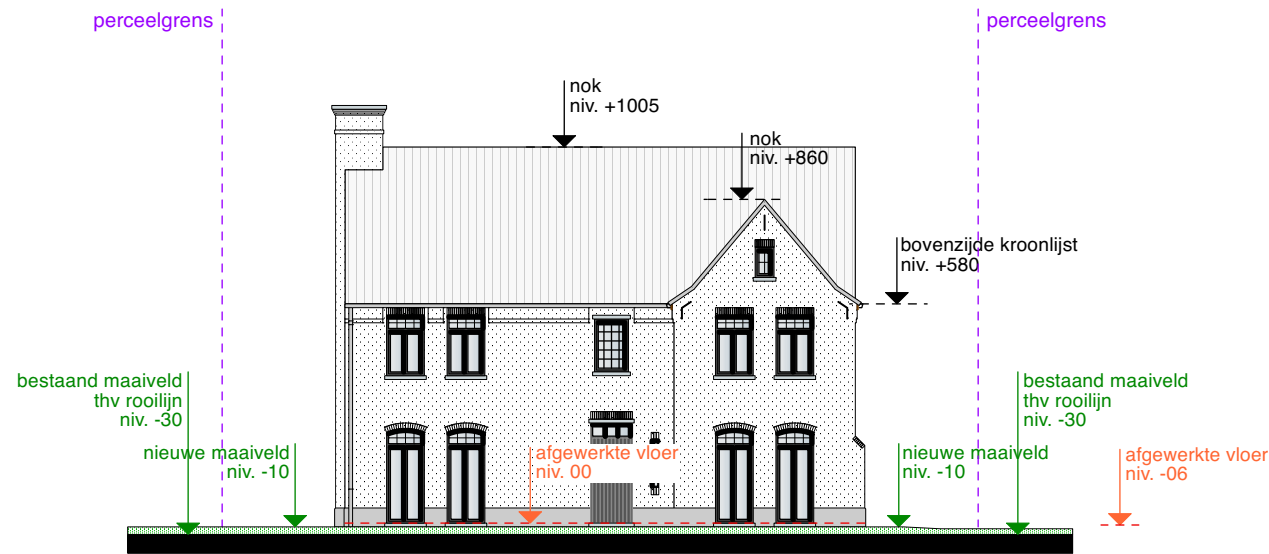

TERREINPROFIEL 2

- : snede door nieuwe aanvulling
- : zicht op aanvulling
- : aanzicht op bestaande terrein ter hoogte van de bouwlijn
- : snede door bestaande terrein of straat



VOORGEVEL

G: gelaagd glas **binnenzijde**

alle ramen voldoen aan de glasnorm
NBN S23-002 i.v.m. veiligheidsglas



ZIJGEVEL RECHTS

BOUWHEER


BOUWTERREIN
Heidelaan 23
2580 Putte
Afd. 1 - Sec. D - Nr. 837Z7

PARTNER

ARCHITECT


STATUS

SCHAAL 1/50

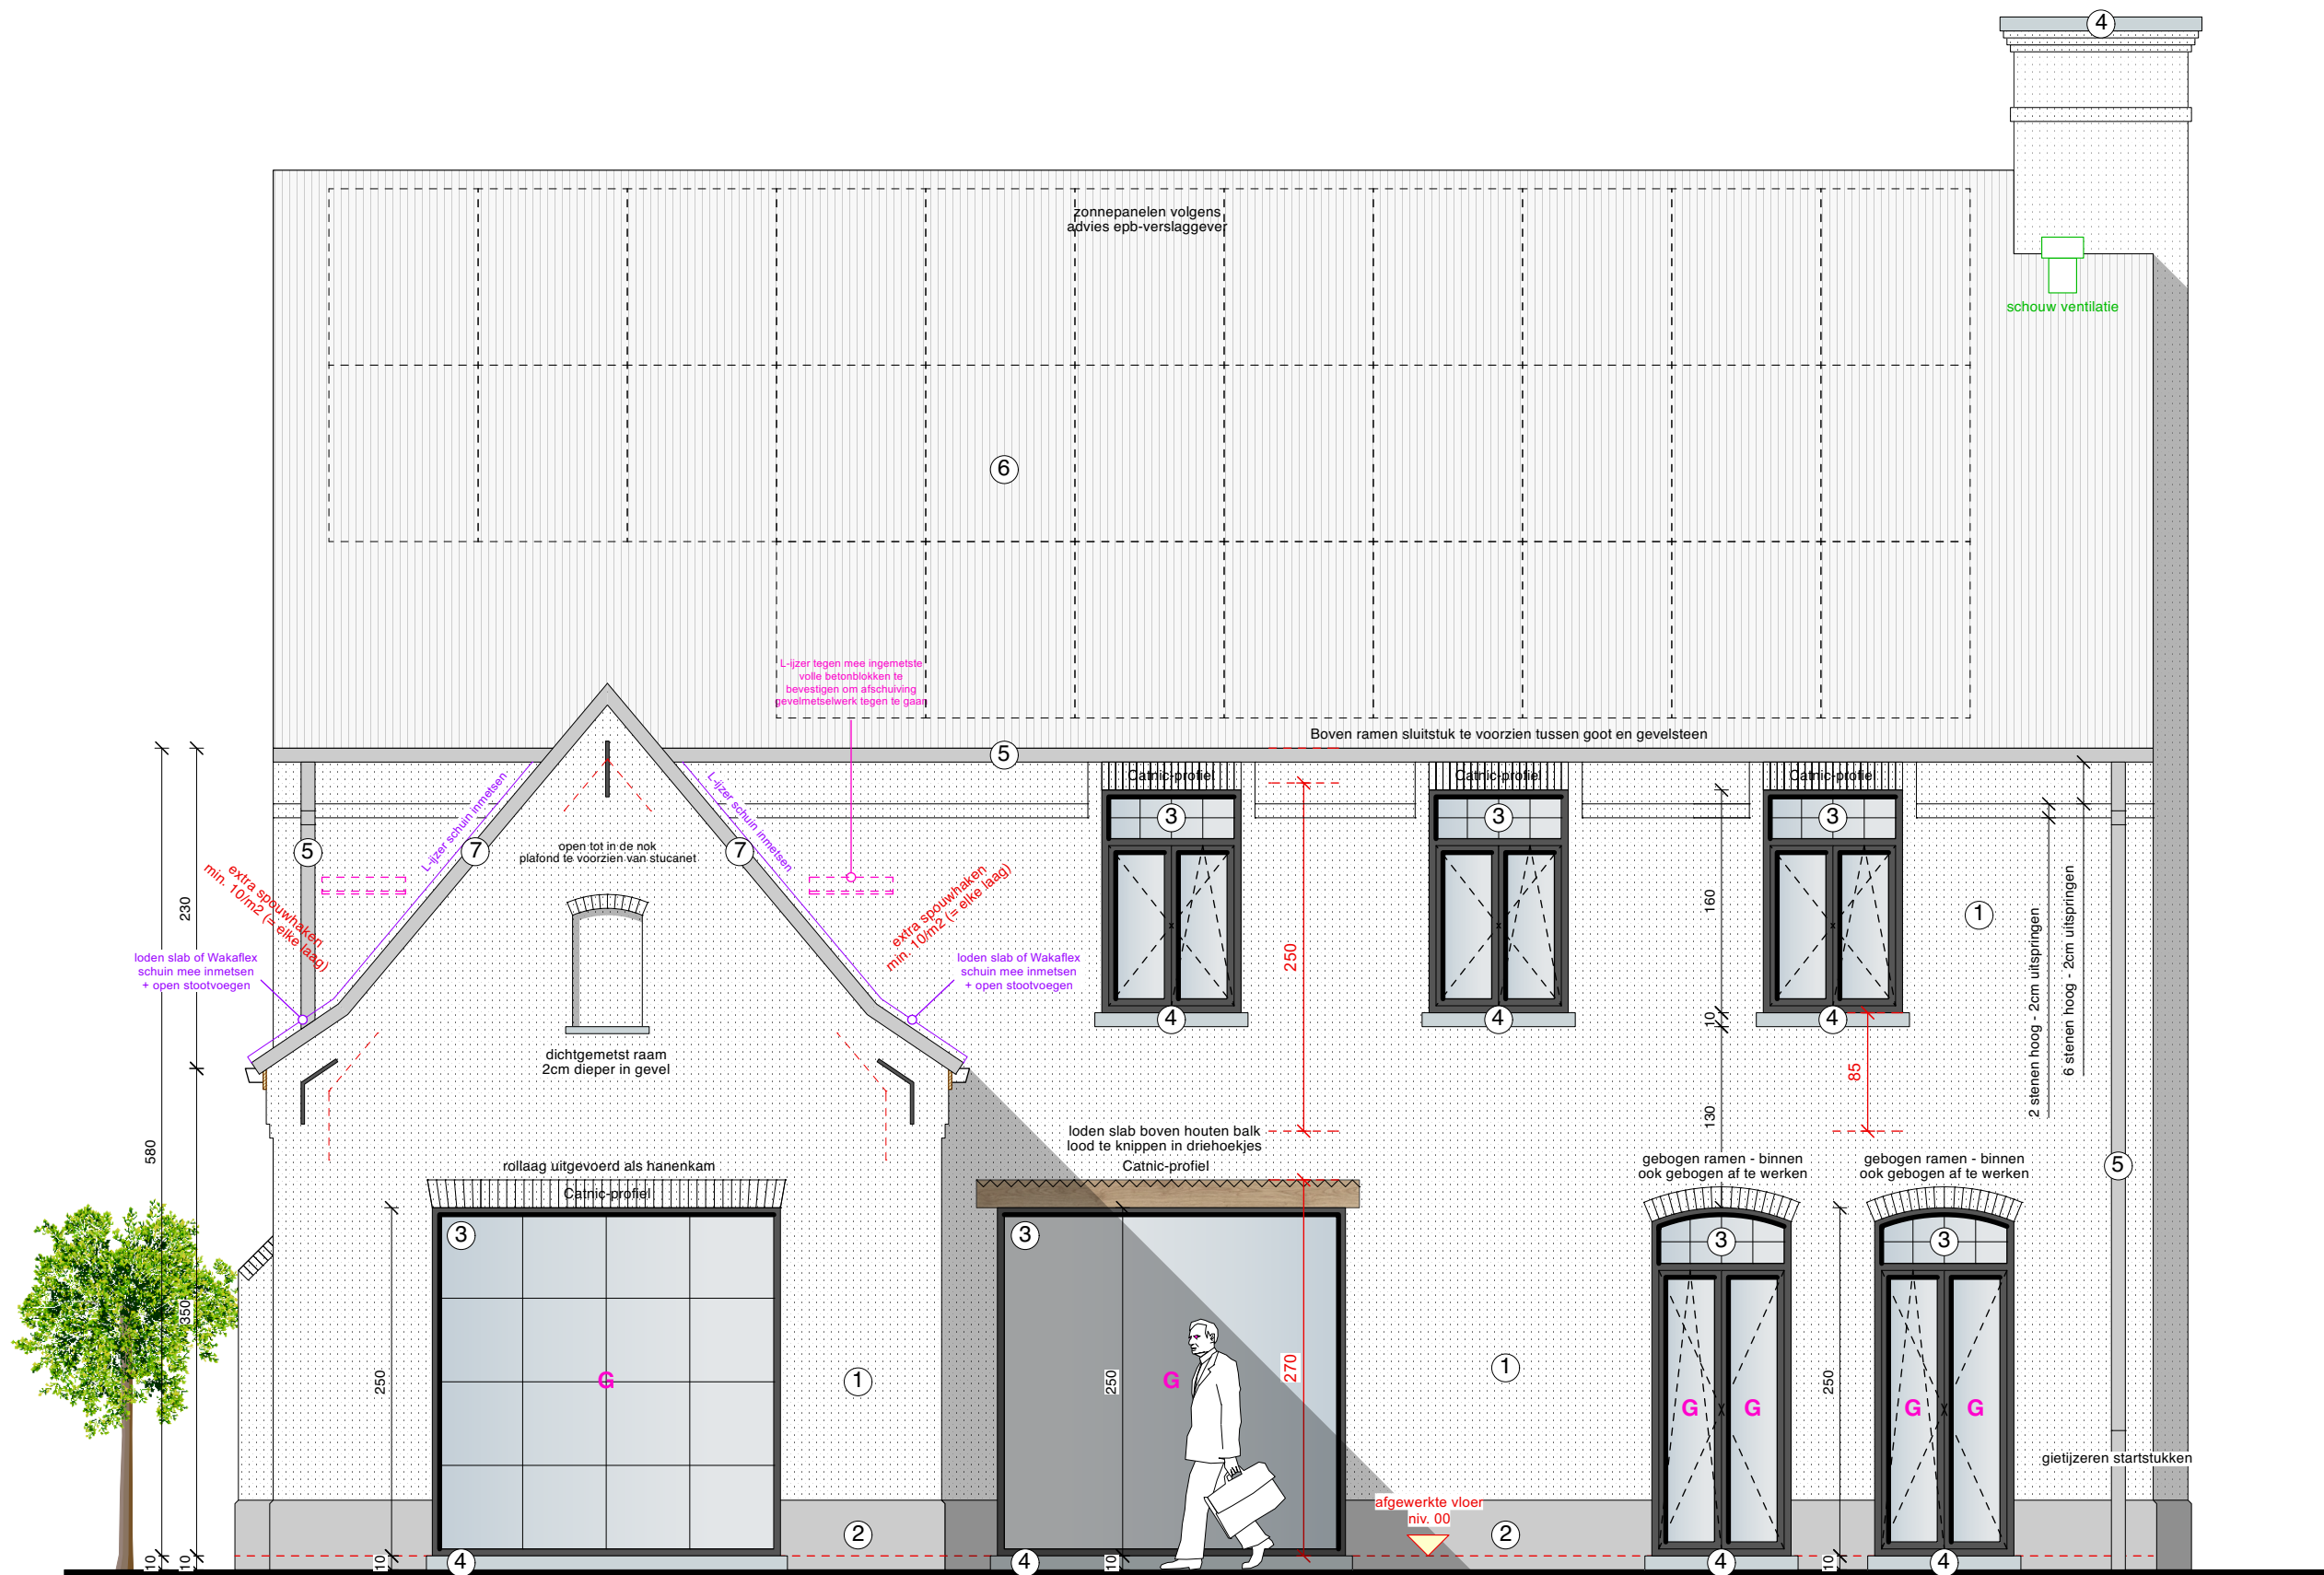

ACHTERGEVEL

G: gelaagd glas binnenzijde
alle ramen voldoen aan de glasnorm
NBN S23-002 i.v.m. veiligheidsglas

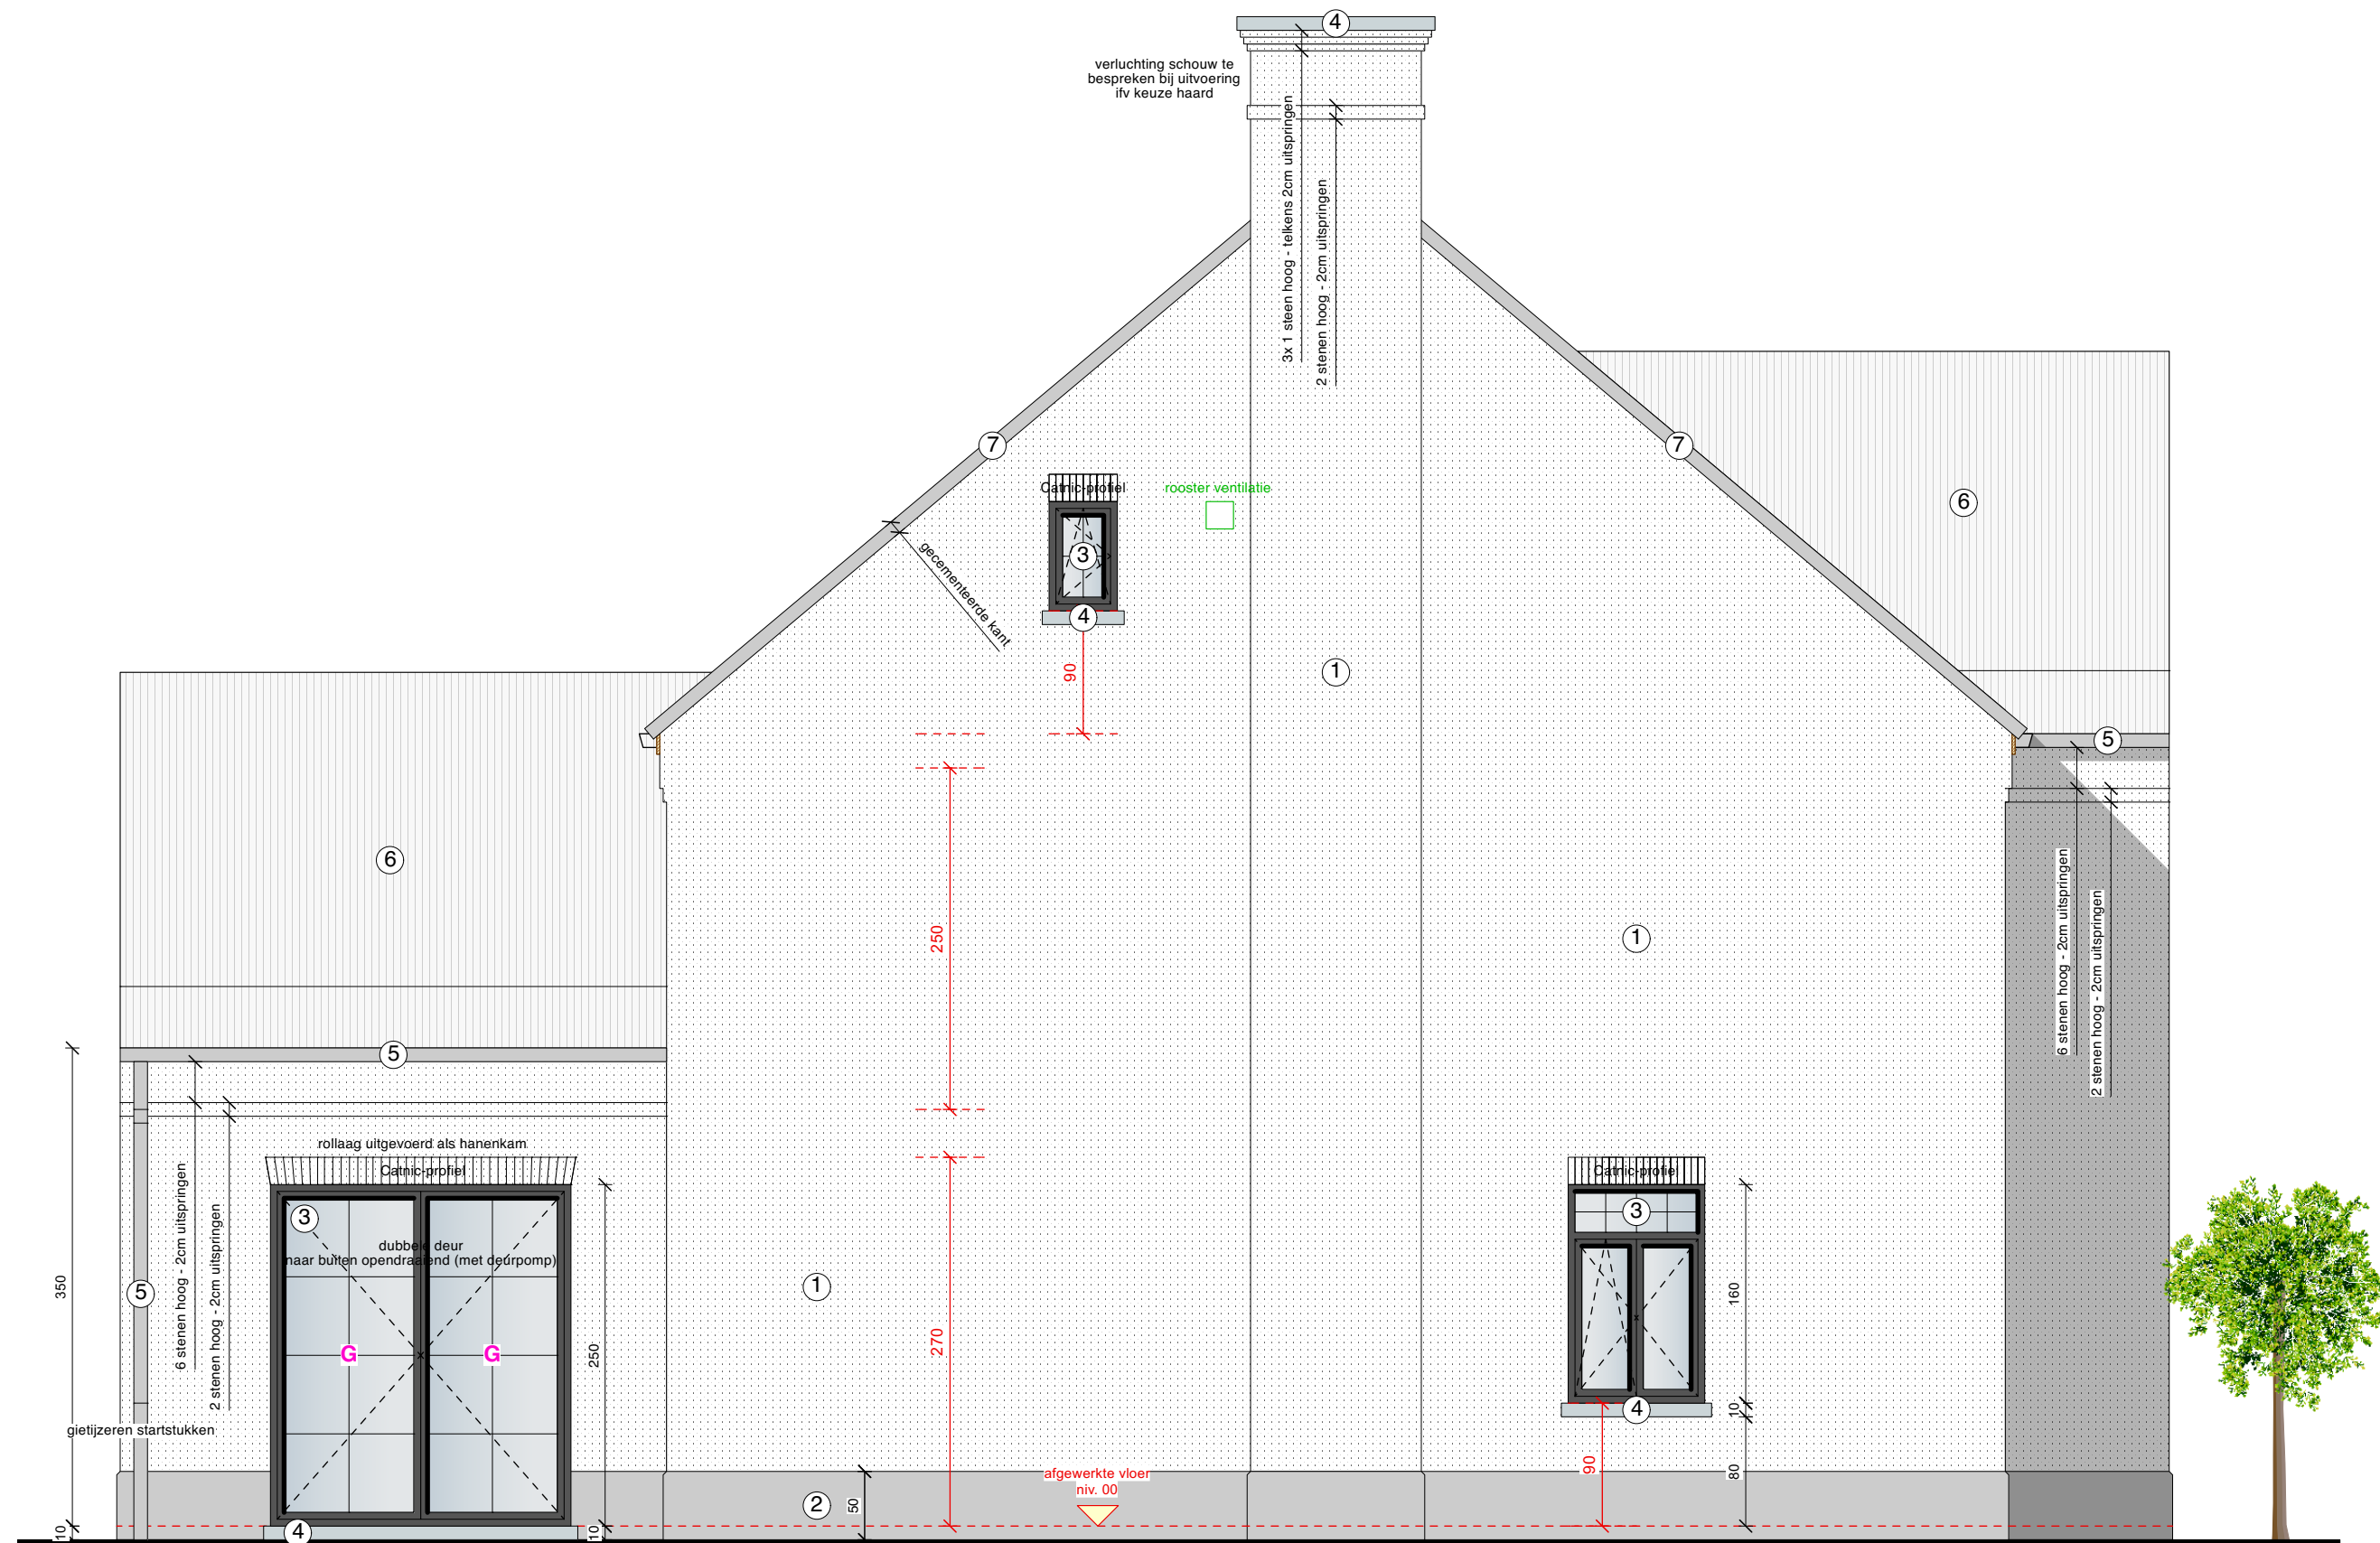

ZIJGEVEL LINKS

G: gelaagd glas binnenzijde

alle ramen voldoen aan de glasnorm
NBN S23-002 i.v.m. veiligheidsglas

LEGENDE:

gevelsteen:	
snelbouw:	
niet-dragende snelbouw:	
holle betonblokken:	
volle betonblokken:	
gewapend beton :	
cellenbeton:	
isolatie:	
gyproc:	

MATERIALEN

1. Gevelsteen, te kaleien, kleur: wit/beige
2. Gecementeerde plint, kleur: betongrijs
3. Ramen en deuren in gemoff. alu., kleur: zwart - kruisverdeling op het glas
4. Dorpels in blauwe steen
5. Goten en afvoeren in zink (rond)
6. Pannen, kleur: zwart
7. Gecementeerde boord ipv kantpan