




VOORGEVEL



ACHTERGEVEL

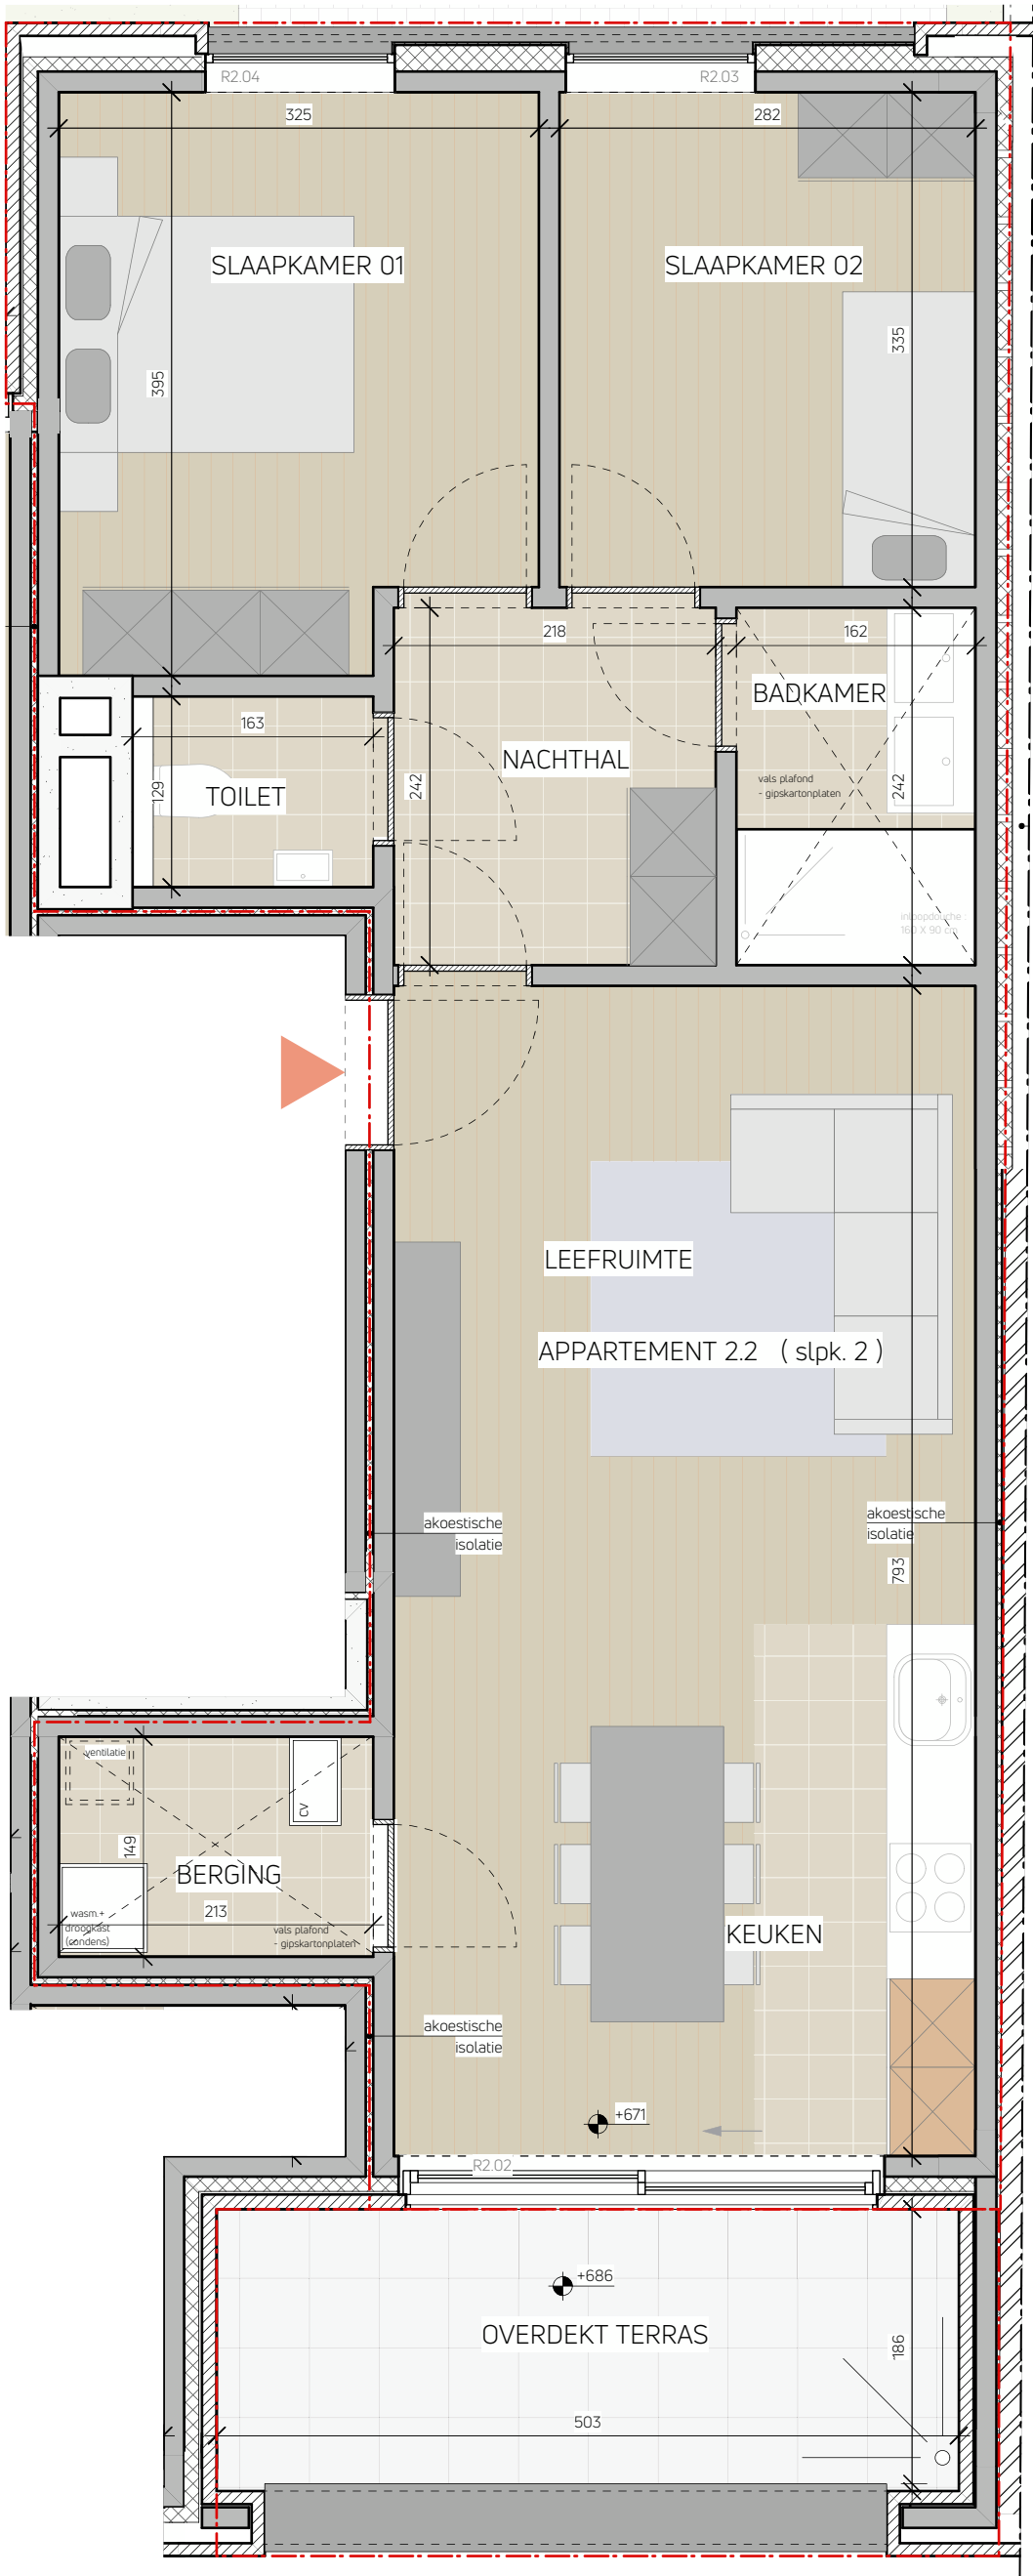

VERDIEPING 2

SPEELGOEDFABRIEK

APPARTEMENT 2.2: VERDIEPING 2

LEEFRUIMTE MET OPEN KEUKEN - inkom - 2 slaapkamers - badkamer - WC - berging - terras  
Bruto oppervlakte appartement = 83,75 m<sup>2</sup>  
Netto oppervlakte terras = 9,60 m<sup>2</sup>

BOUWPLAATS

Mechelsesteenweg 173  
2640 Mortsel

DATUM - 07/05/2021 sch: 1/50

BOUWEN VAN 1 MEERGEZINSWONING  
MET PARKEERGARAGE

NOTA: meubelen zijn ter illustratie en maten bij benadering, onder voorbehoud van de uitvoeringsplannen  
NOTA: Onderhevig aan wijzigingen EPB en stabiliteit