



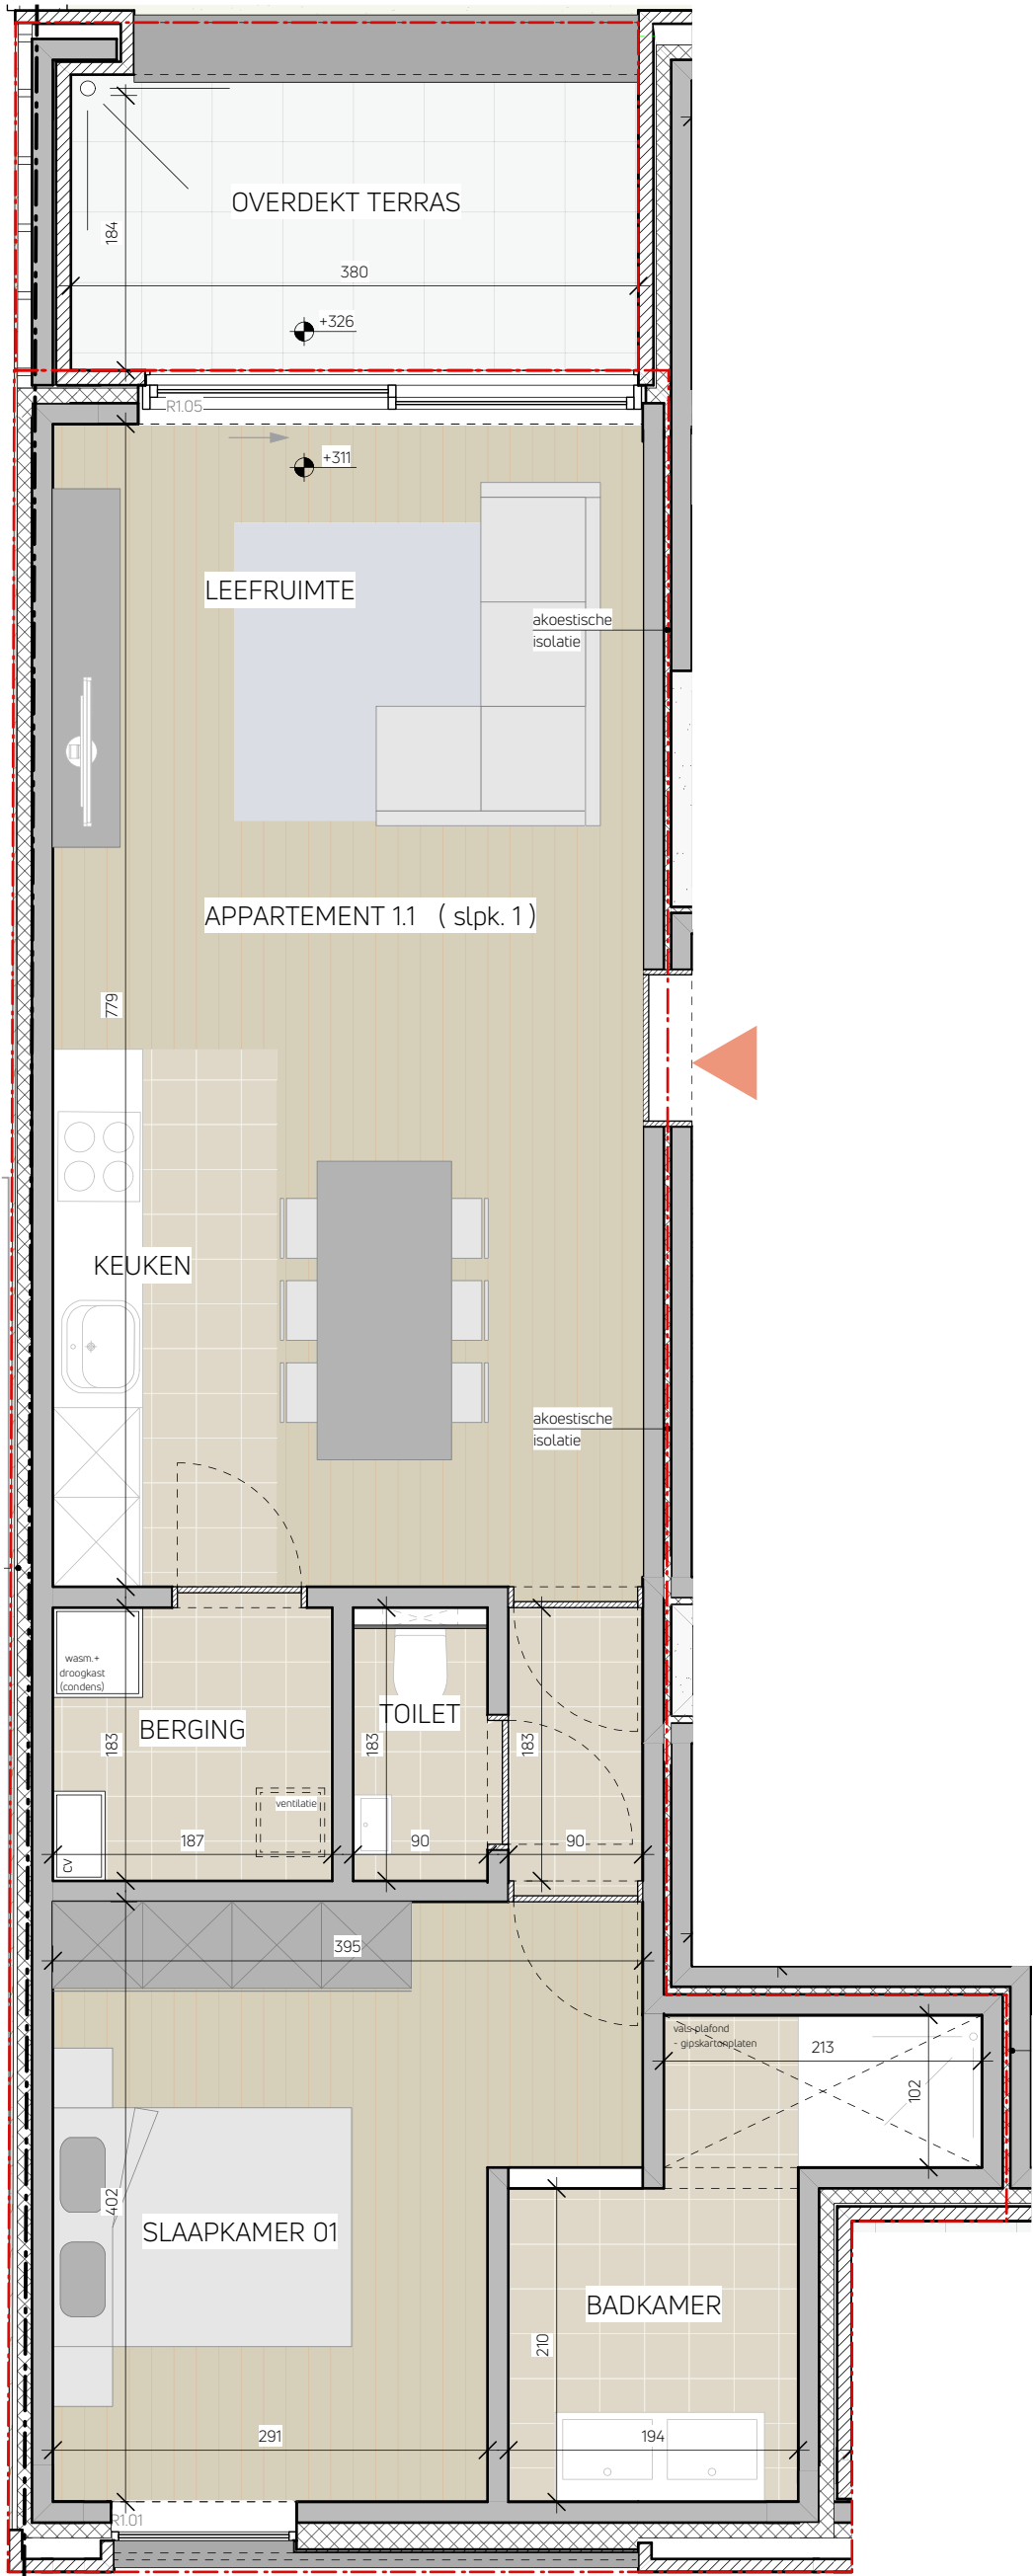

NOTA: meubelen zijn ter illustratie en maten bij benadering, onder voorbehoud van de uitvoeringsplannen  
NOTA: Onderhevig aan wijzigingen EPB en stabiliteit

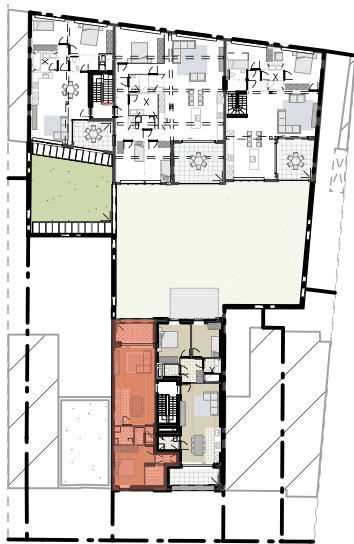

VERDIEPING 1

|   |                              |
|---|------------------------------|
| SPEELGOEDFABRIEK   |                              |
| APPARTEMENT 1.1: VERDIEPING 1   |                              |
| LEEFRUIMTE MET OPEN KEUKEN - inkom - 1 slaapkamer - badkamer - WC - berging - terras<br>Bruto oppervlakte appartement = 70,83 m <sup>2</sup><br>Netto oppervlakte terras = 7,53 m <sup>2</sup> |                              |
| BOUWPLAATS   |                              |
| Mechelsesteenweg 173<br>2640 Mortsel   | DATUM - 07/05/2021 sch: 1/50 |

BOUWEN VAN 1 MEERGEZINSWONING  
MET PARKEERGARAGE