




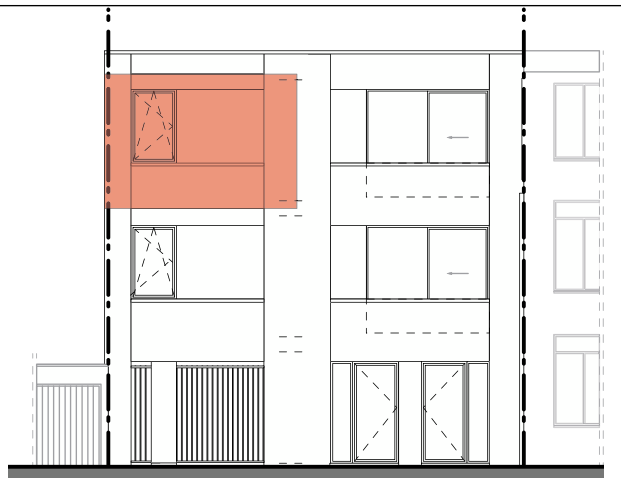

VOORGEVEL

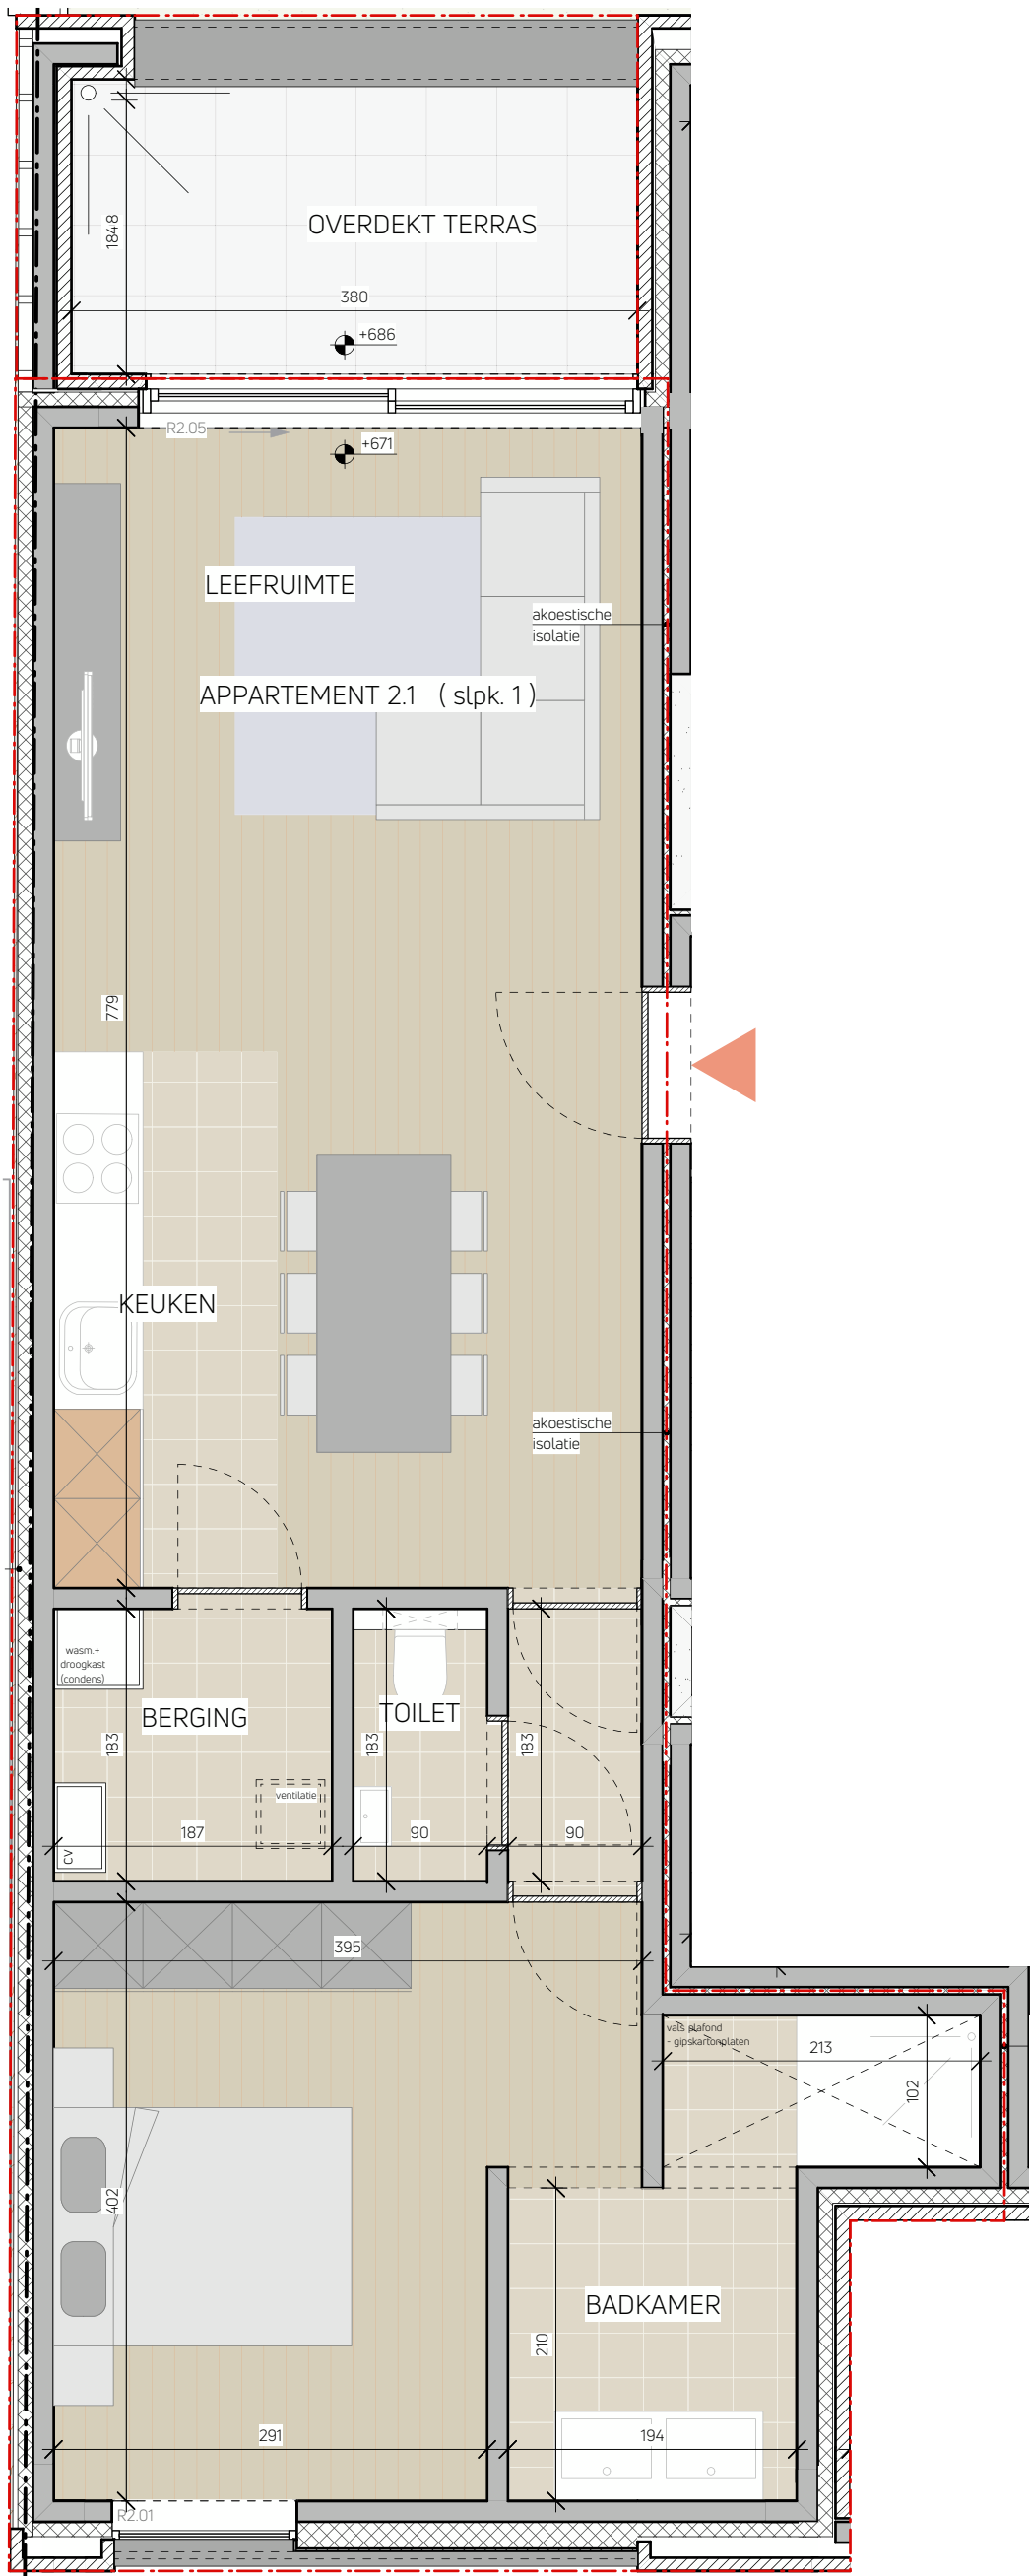

ACHTERGEVEL

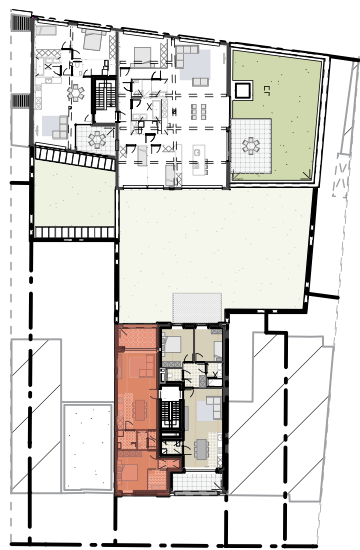

VERDIEPING 2

SPEELGOEDFABRIEK

APPARTEMENT 2.1: VERDIEPING 2

LEEFRUIMTE MET OPEN KEUKEN - inkom - 1 slaapkamer - badkamer - WC - berging - terras
Bruto oppervlakte appartement = 70,83 m²
Netto oppervlakte terras = 7,53 m²

BOUWPLAATS

Mechelsesteenweg 173
2640 Mortsel

DATUM - 07/05/2021 sch: 1/50

BOUWEN VAN 1 MEERGEZINSWONING
MET PARKEERGARAGE

NOTA: meubelen zijn ter illustratie en maten bij benadering, onder voorbehoud van de uitvoeringsplannen
NOTA: Onderhevig aan wijzigingen EPB en stabiliteit