




VOORGEVEL

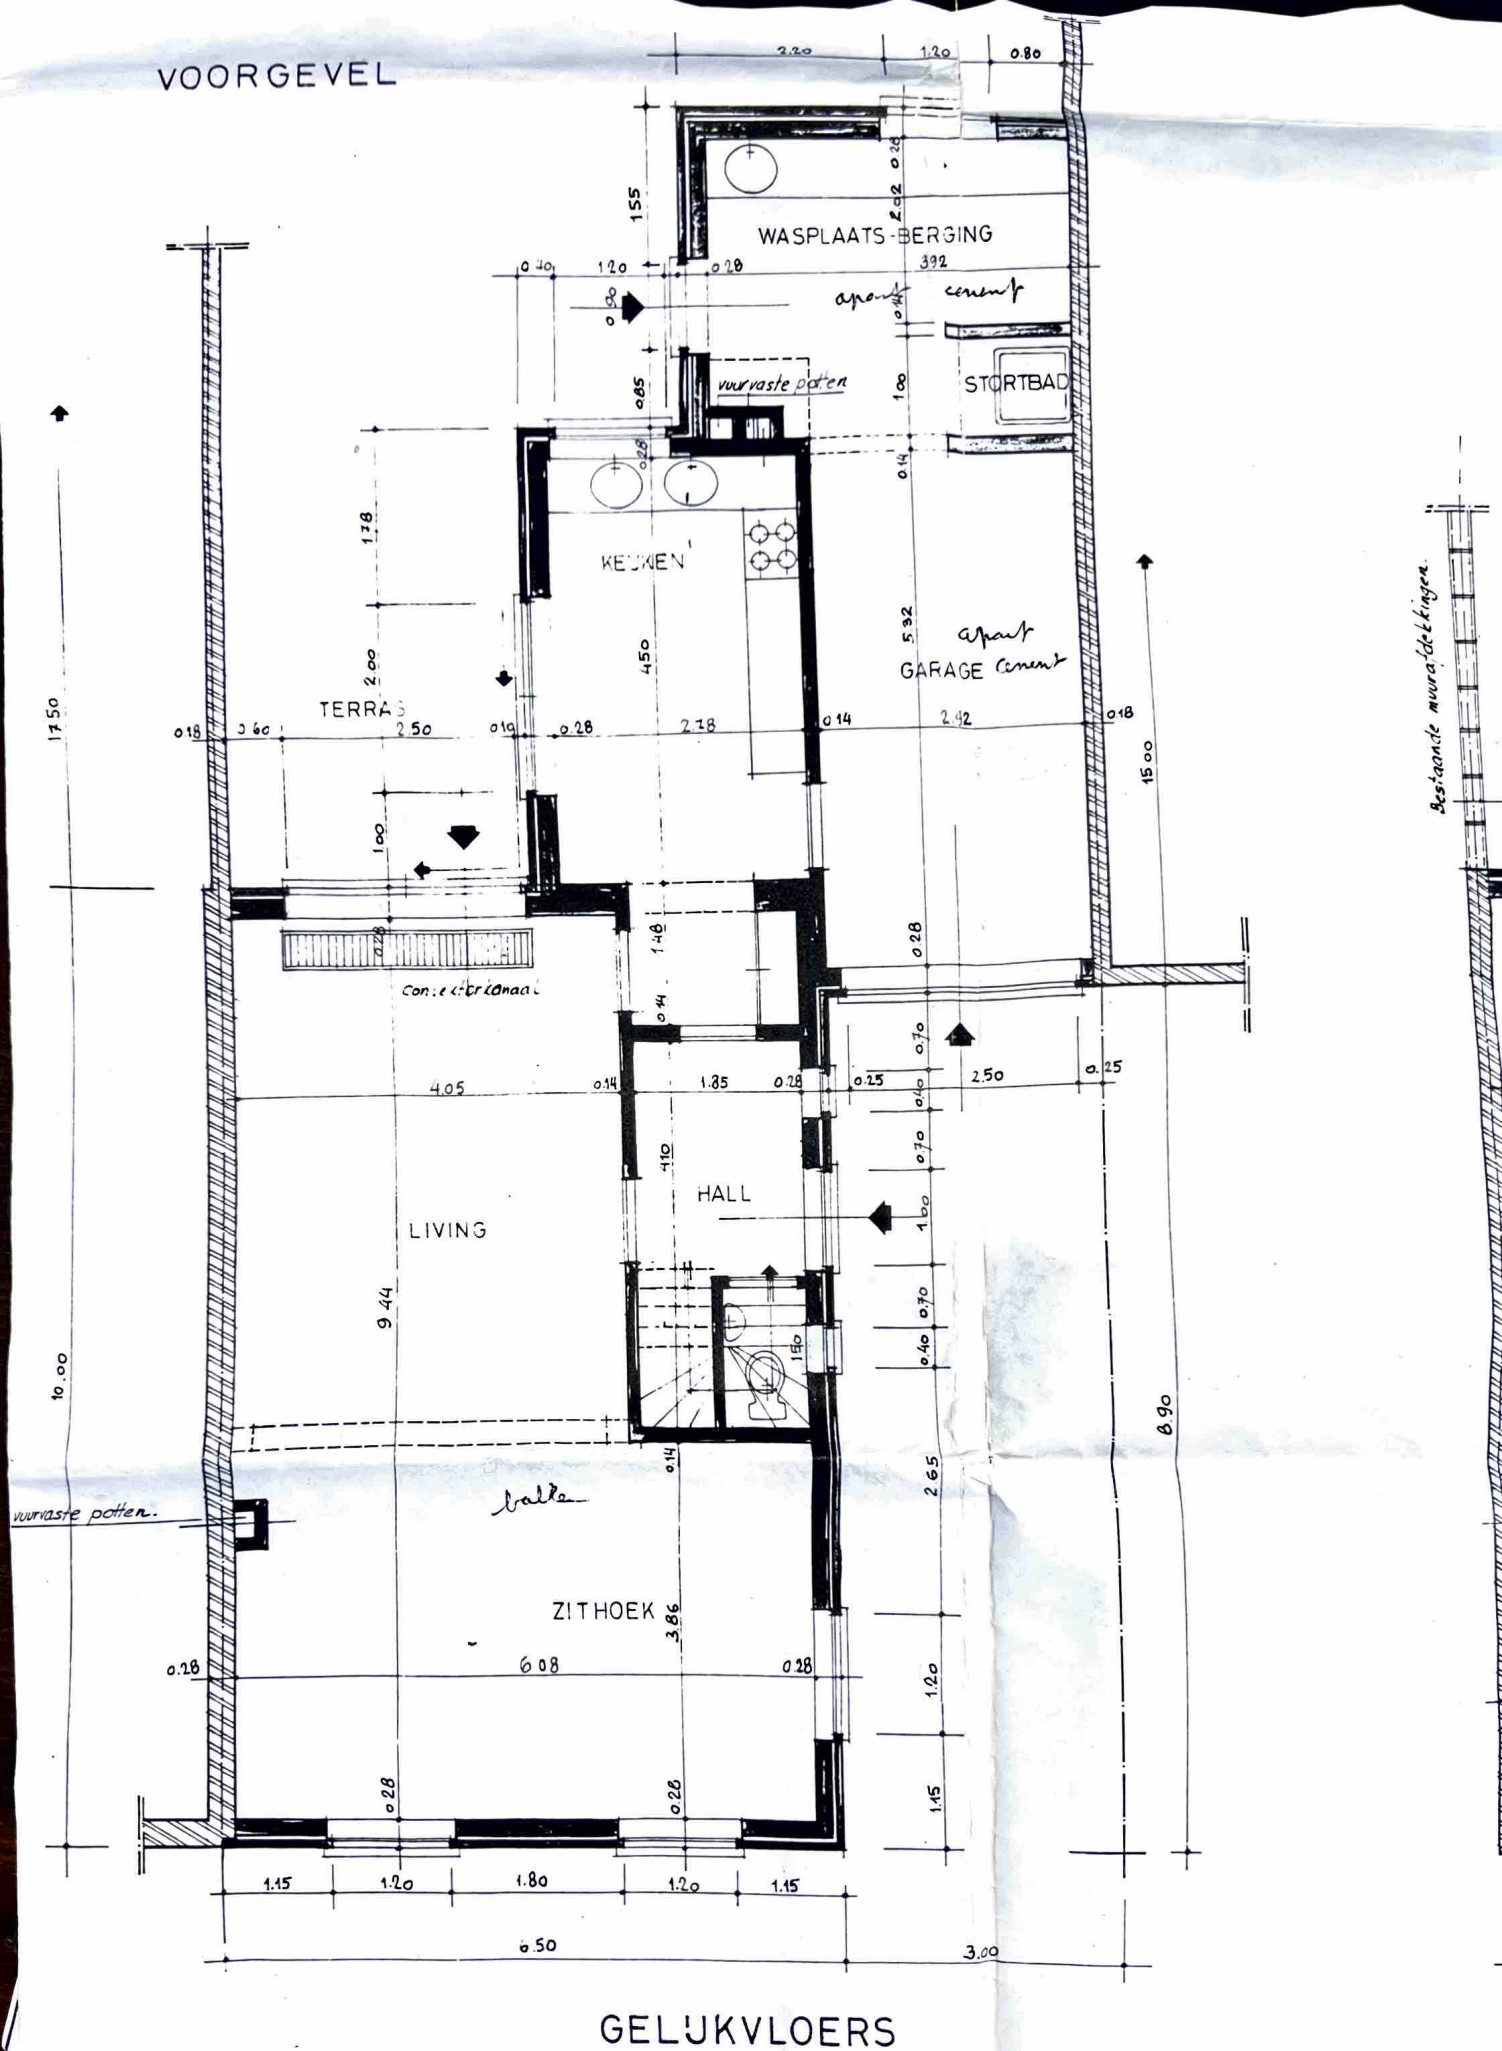

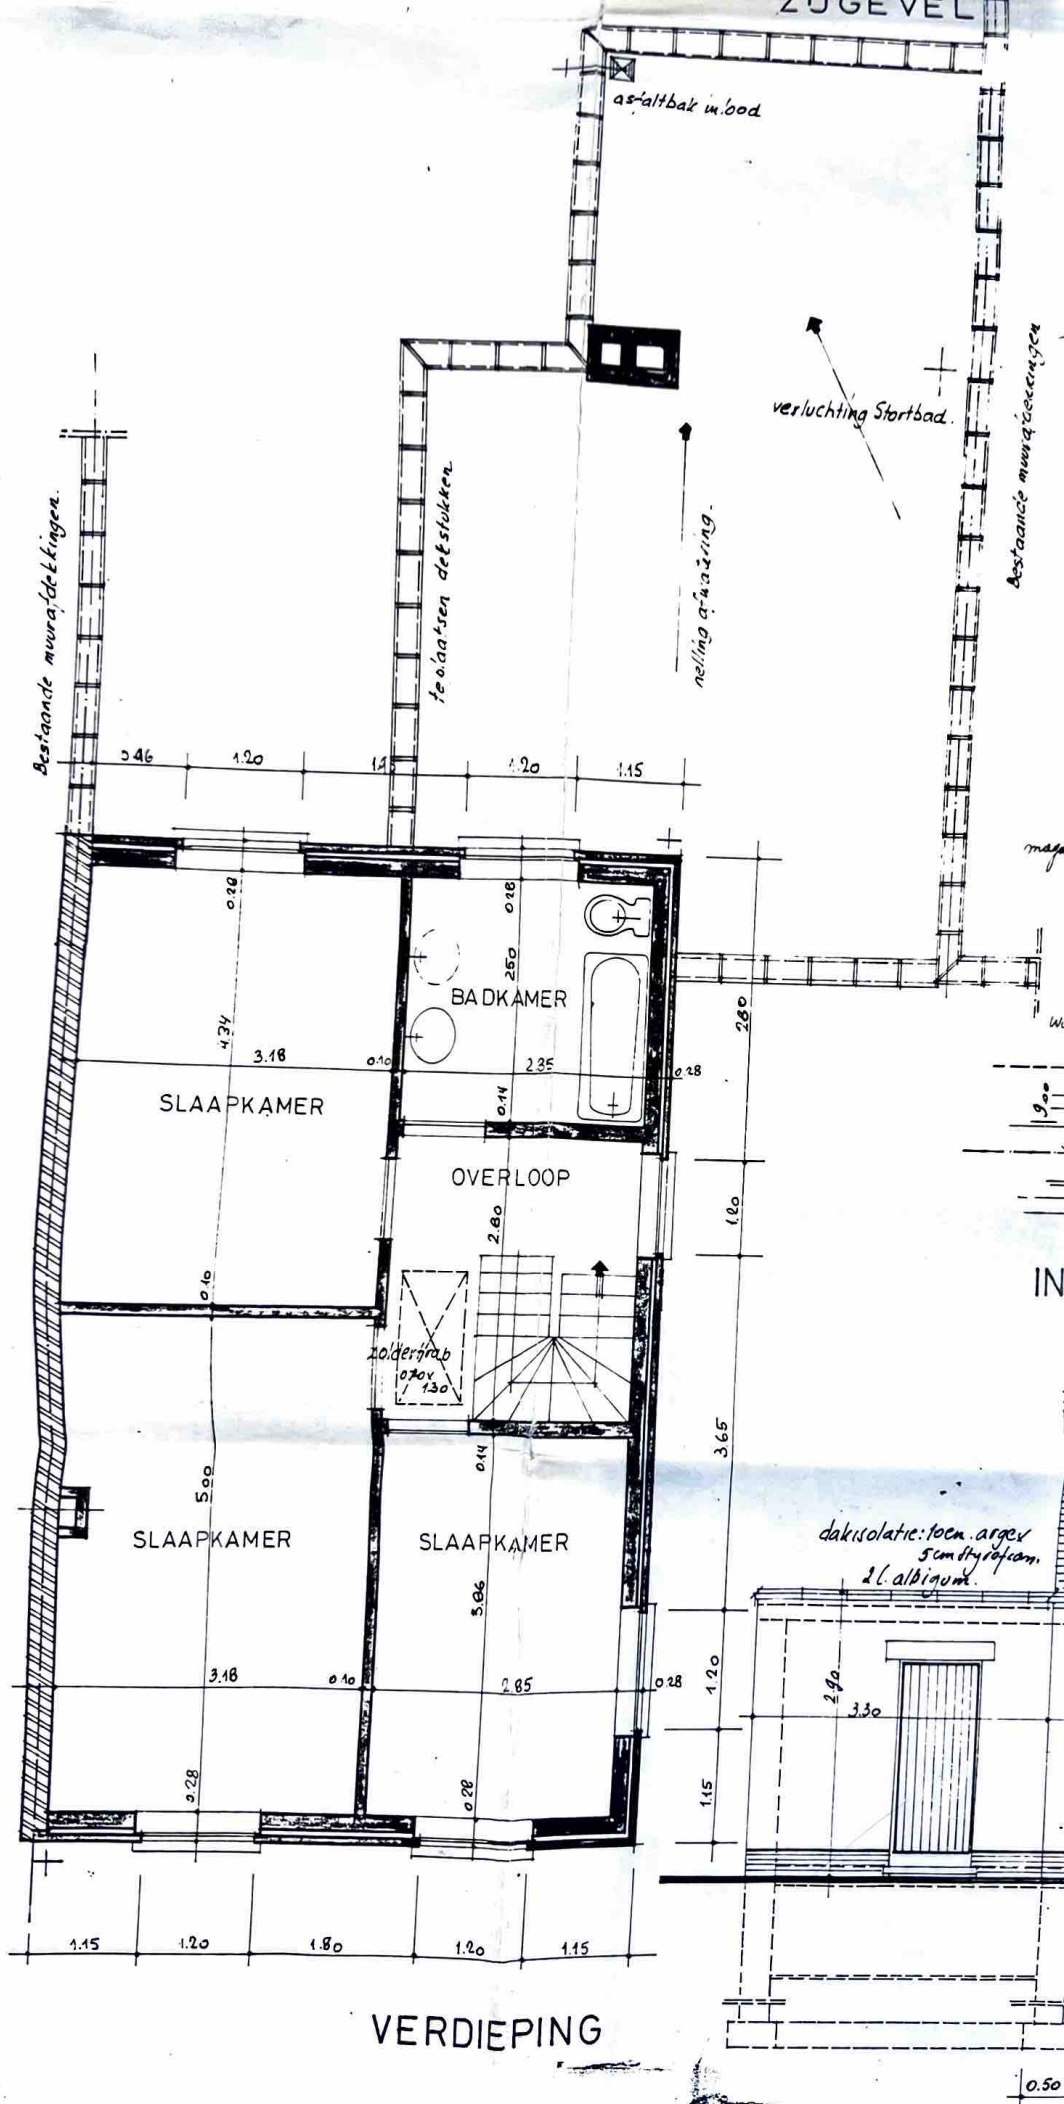


2500

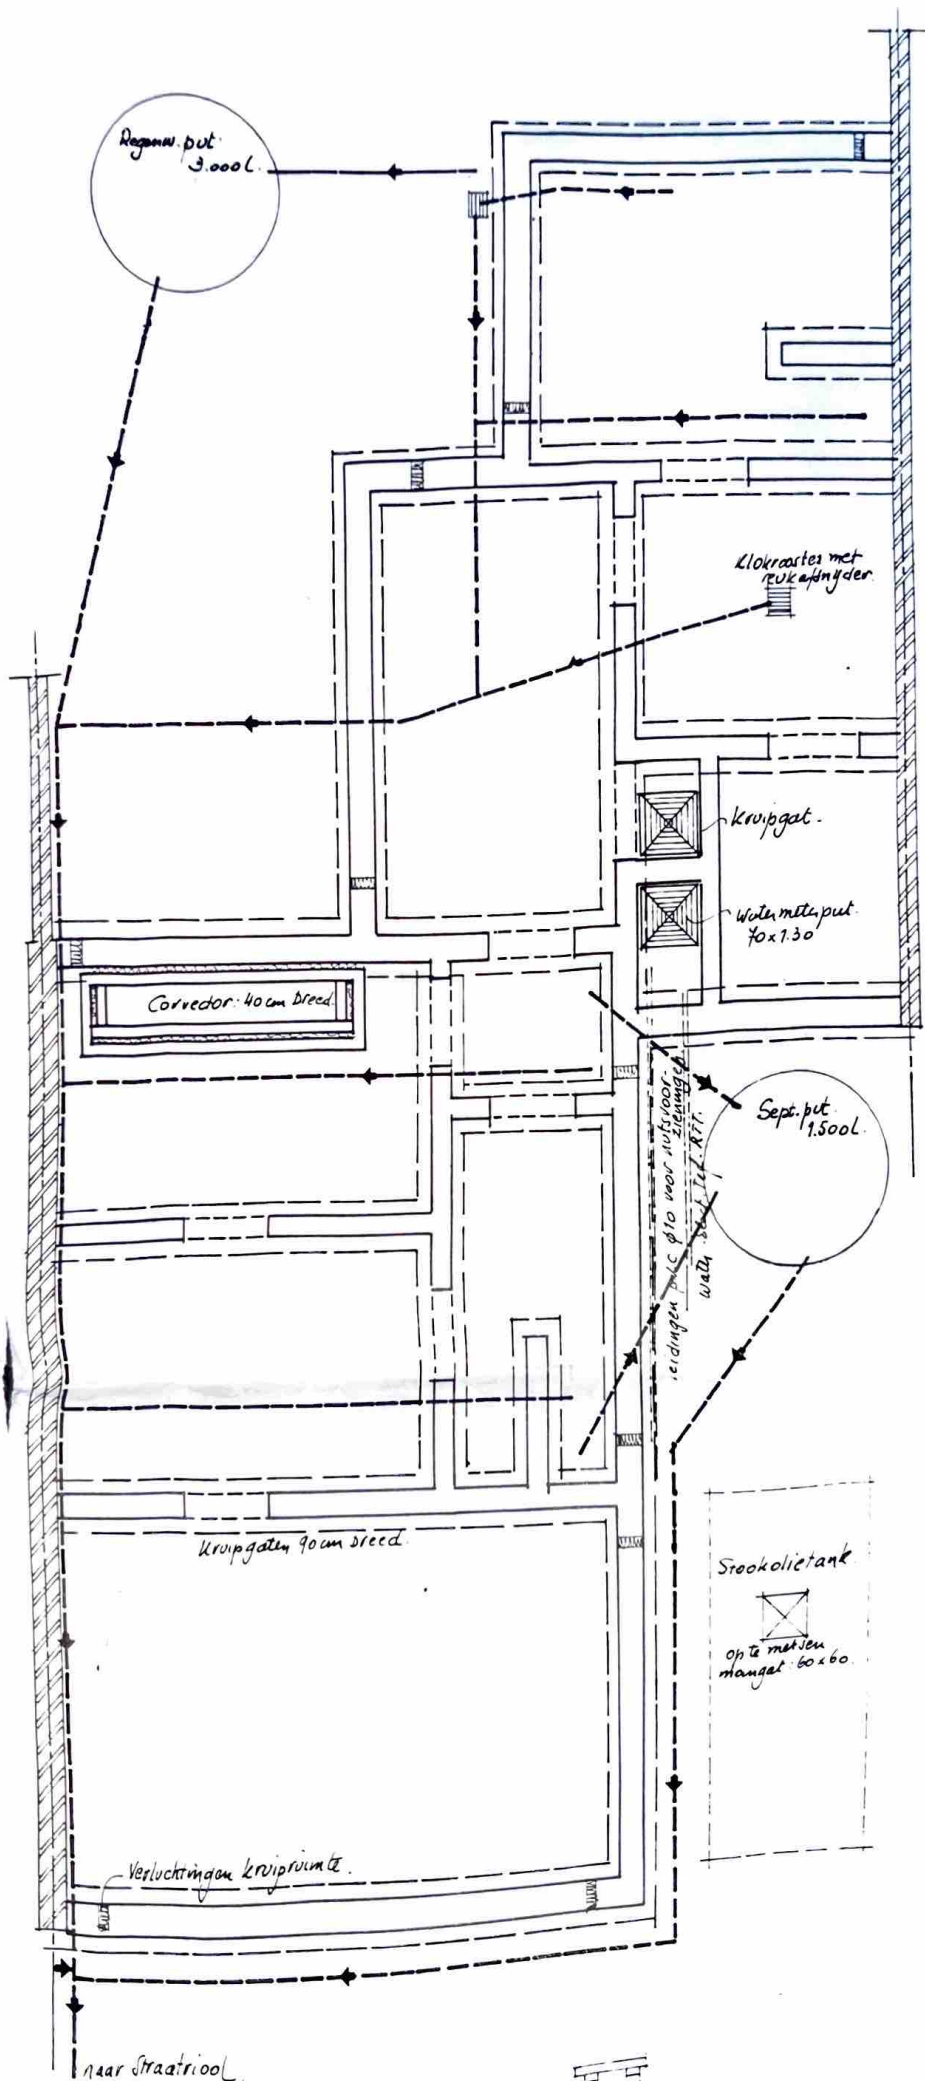

not: 8/23

2014

SCHAAL : 2 cm/m

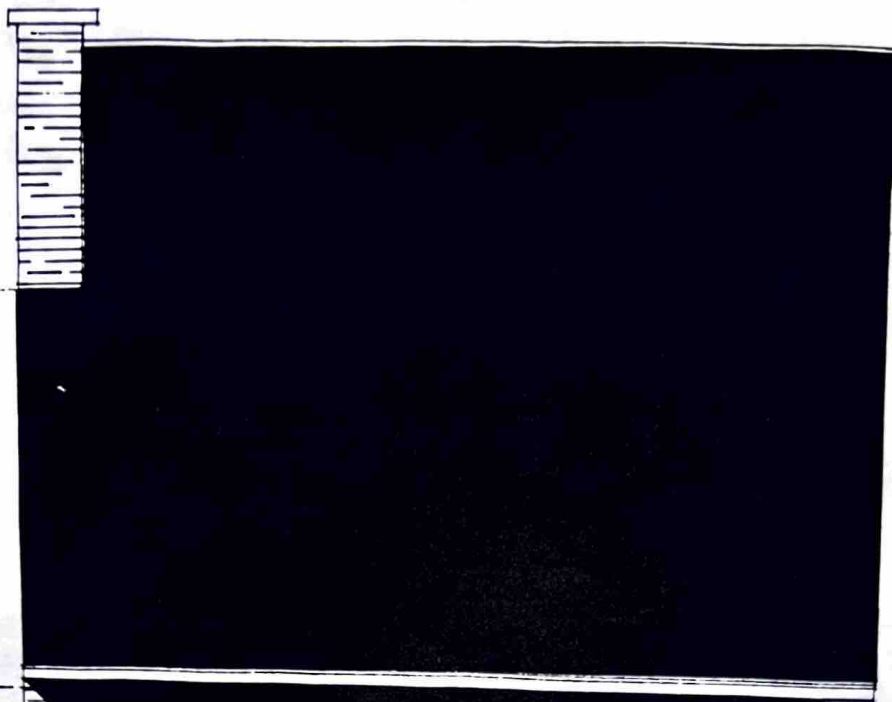

ompassing: geboor.

dakbe
rusti

kroonlijsten en oversteken: p.v.c
donker bruin.

raam en deurdorpels:
arduin.

Steunbloes bloemenbakken: fr. steen.

aandossing: geboor.

Gerels: klampsteen.

deurenpoord omlijsting-
blikjes: fr. steen.



plint: donkergrize klampsteen.

Stookolietank





FUNDERING KRUIPRUIMTE RIOLERING

achtergevel idem materialen als andere gevels.

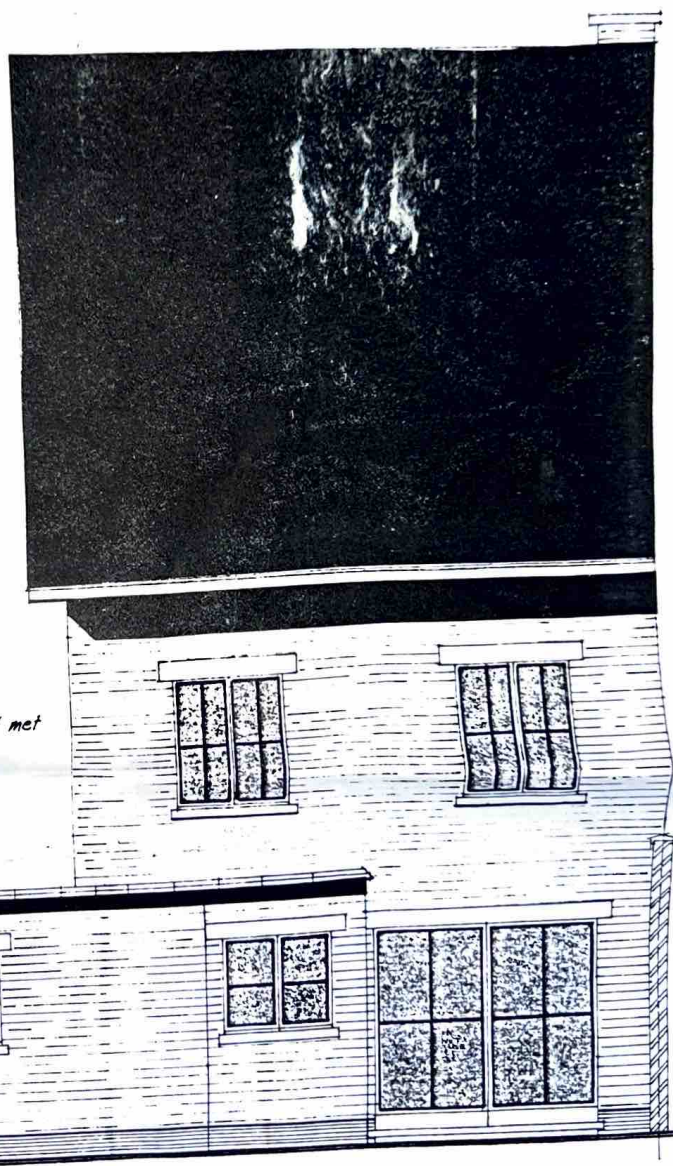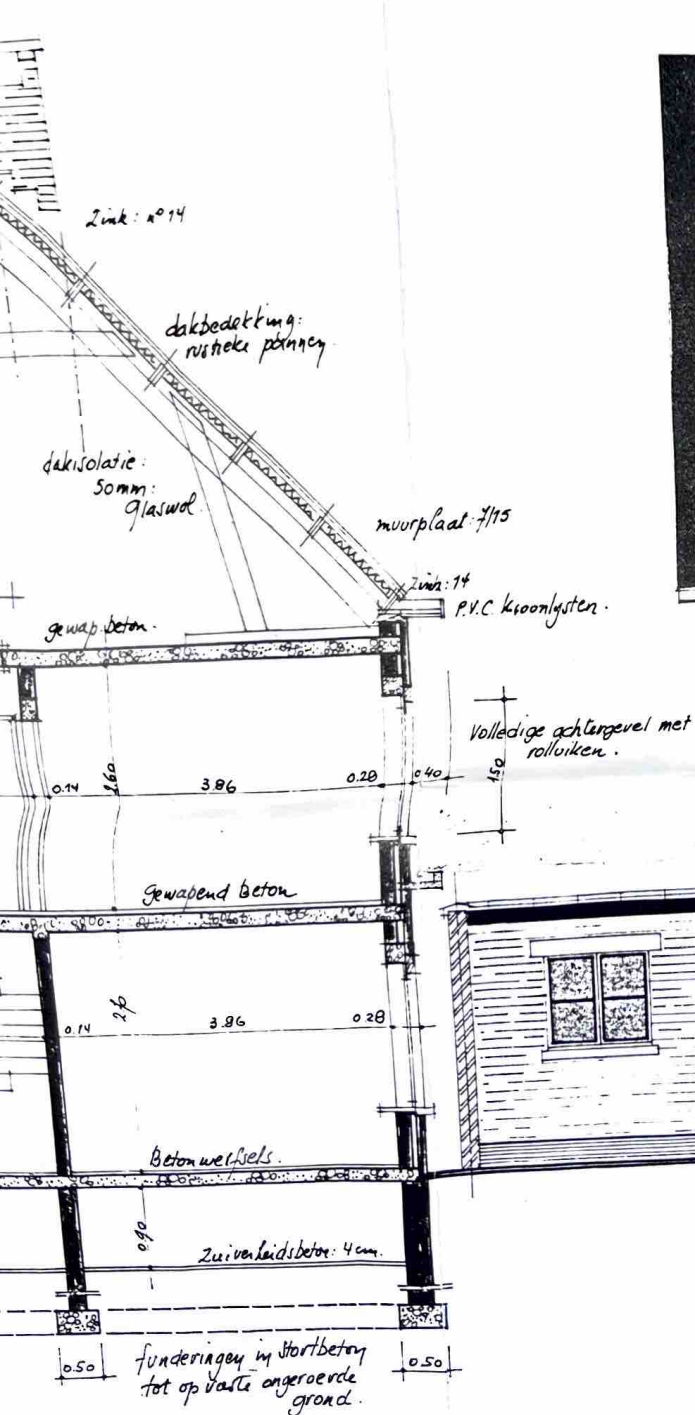

ACHTERGEVEL

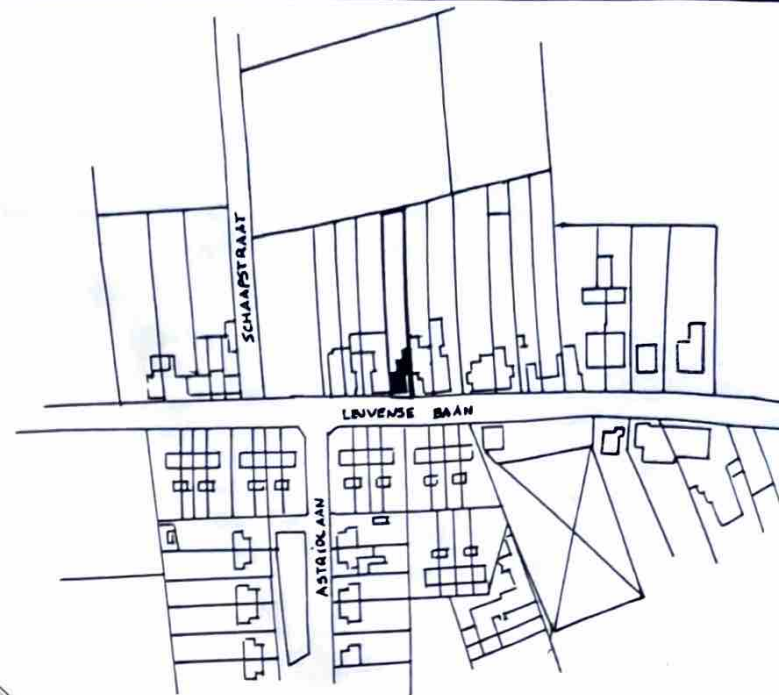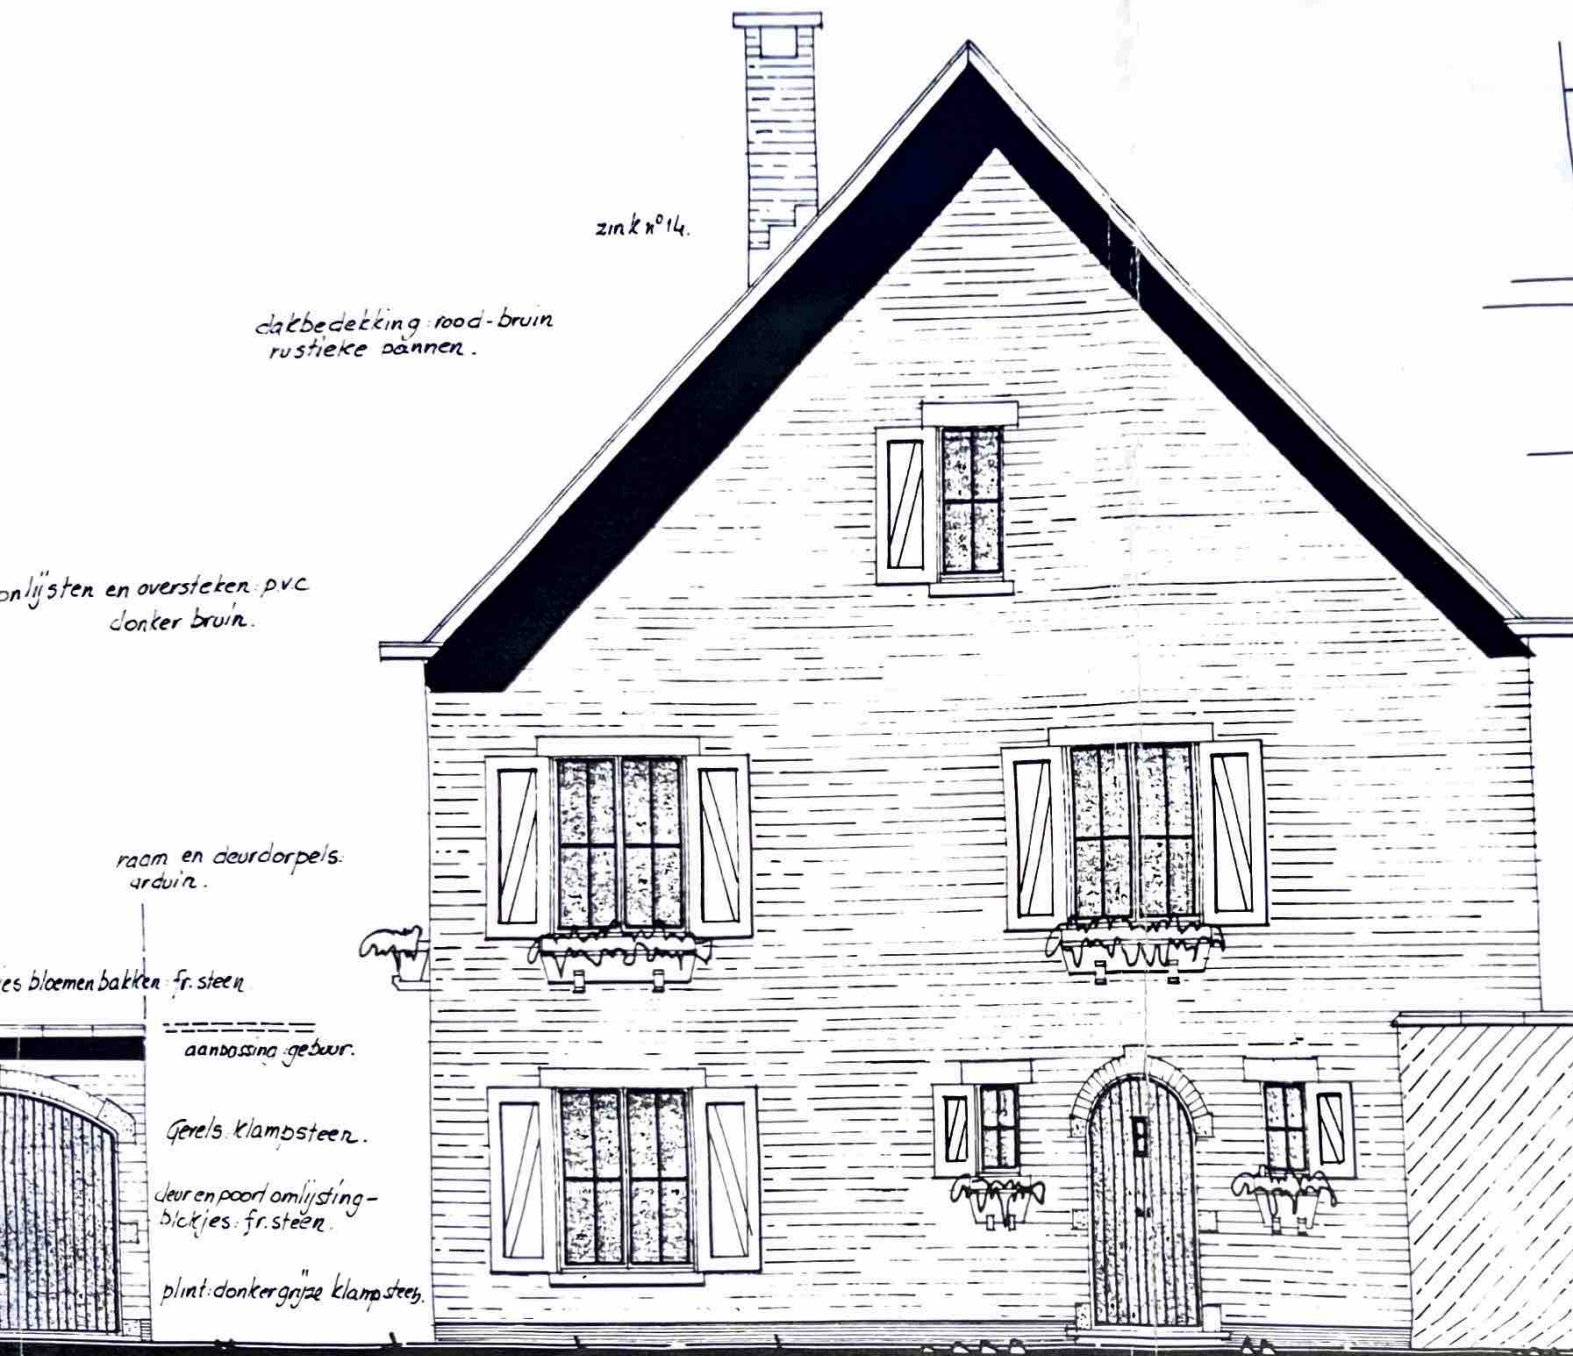

SITUATIEPLAN

schaal: 1/250

ramen: meranti.
thermopane beglazing.

funderingen in stortbeton
tot op vaste ongeroerde
grond.