EAN nr. : 3102565
Teller nr. :
Stand I : II :

VERDELER	PV nagezien
Naam	
Datum	
Handtekening	

O.C.B.
Onafhankelijk Controle Bureel v.z.w.

VERSLAG VAN ONDERZOEK VAN EEN ELEKTRISCHE INSTALLATIE VOOR EEN ~~WERF- OF TIJDELIJKE AANSLUITING~~ - DEFINITIEVE OF RESIDENTIELE AANSLUITING

Aard van onderzoek : gelijkvormigheidsonderzoek / ~~controlebezoek~~ op basis van de interne procedure QPRO/ELE/001
volgens : AREI art. 86 / ~~AREI art. 87~~ / AREI art. 270 / ~~AREI art. 271 / AREI art. 276~~ /
Aanvulling verslag nr.
Aard installatie : Nieuwe / ~~Uitbreiding / Voorlopig / Bestaande / Verzwaring / Splitsing meter / Spanningswijziging / Overdracht eigendom~~
Type der lokalen : Appartement
Plaats van onderzoek : Kard. Cardijnplein 11, Berlaar (GLVL RECHTS)
Eigendom van : Heerachers - Pauwels
Opdrachtgever : Johan Crauwels, Zypstraat 165, 2570 Duffel
Installateur : Idem
BTW : ID-kaart : Uitgereikt te : Datum :
Onderzoeker : Steelants D Datum van onderzoek : 14/7/08

BESCHRIJVING

Dienstspanning : 1 x 230 V ~~3 x 230 V~~ ~~3 x 380 V + N~~ Max. Beveiliging : 40 A Omschakelaar: stand : —
Hoofdbeveiliging : Zek. : meetr Schak. : diff 2p 40 A 300 mA
Meter-bordverbinding : kabeltype : EXVB aantal geleiders : 4 doorsnede : 10 mm²
Voedingsbekabeling : kabeltype : meetr aantal geleiders : doorsnede : mm²
Bovengronds net/ondergronds op bovengronds net/ondergronds net - Wachtbuis : geplaatst/niet geplaatst - Isolatieplaat : aanwezig/niet aanwezig
Aardelektrode : Type : ~~lus / baren~~ / pennen / ~~horizontale geleiders~~ Sectie : 16 mm² Spreidingswaarde : 16 Ω
Aantal borden : 1 Aantal eindstroombanen : 12 Algemene isolatieweerstand : 240 MΩ
Diff. schak. : algemene : 2p 40 A 300 mA bijkomende : 2p 40 A 30 mA
werking testknop : in orde - niet in orde NVT controle foutlus : in orde - niet in orde NVT
Installatie uitgevoerd overeenkomstig schema's : [✓ ja] - neen Staat van het vast elektrisch materieel : [✓ in orde] - niet in orde
Bescherming tegen elektrische schokken : rechtstreekse aanraking : [✓ in orde] - niet in orde onrechtstreekse aanraking : [✓ in orde] - niet in orde
Continuïteit PE- en equipotentiale verbinding : [✓ in orde] - niet in orde Vast opgesteld en verplaatsbaar materieel : ~~in orde - niet in orde~~
Beschrijving installatie (zie schema's in bijlage) - toestellen :

VASTSTELLINGEN - NOTA (N) - INBREUK (I)

~~Hoofdequipotentiale - bijkomende equipotiale verbinding nog niet aangesloten.~~
~~Badkamer - gasleiding - waterleiding - CV ketel - nog niet geplaatst.~~

N
N Keuken, toestellen, armaturen, badkamer nog niet aanwezig

I Geen

BESLUIT

voor de directeur,
de onderzoeker

De installatie is conform / ~~niet conform~~ met het AREI.
De algemene differentieelschakelaar is verzegeld met een loodje met het teken OCB.
Het (de) eendraads- en situatieschema('s) werd(en) voor gezien getekend.
De installatie dient opnieuw gecontroleerd uiterlijk op : 14/7/33, zoals voorzien door art. 271 van het AREI, alsook voor de ingebruikname van elke belangrijke wijziging of beduidende uitbreiding, uitgevoerd voor deze datum.
De installatie mag / ~~mag niet~~ in dienst gesteld worden / ~~blijven indien zonder vertraging wordt voldaan aan de vastgestelde inbreuken en de gepaste maatregelen getroffen worden opdat de installatie geen gevaar vormt voor personen of goederen.~~

erkend controle organisme
vereniging zonder winstoogmerk
gewestelijke zetel: in elke provincie

maatschappelijke zetel:
Koningin Astridlaan 60
2550 Kontich

Tel. 03 / 451 37 00
Fax 03 / 451 37 10

www.ocb.be
info@ocb.be

BTW BE 0404.312.034
PC 000-0162392-14
Bank 405-3020501-49

NOTA ONDERNEMINGEN : krachtens art. 838 1b v/h ARAB moet dit document ter kennis worden gebracht van het comité voor Veiligheid, Gezondheid en verfraaiing der Werkplaatsen, tijdens de eerstvolgende vergadering.
NOTA HUURDERS, EIGENAARS : Krachten het AREI bent U verplicht : 1) dit proces-verbaal te bewaren in het dossier v.d. elektrische installatie; 2) elke wijzigingen aan de elektr. installatie te vermelden in het dossier; 3) onmiddellijk de minister van Economische Zaken directie elektrische energie in te lichten over elk ongeluk aan personen overkomen en rechtstreeks of onrechtstreeks te wijten aan de aanwezigheid van elektriciteit.

03/005N/02/07/10D

GUZ Rechts.

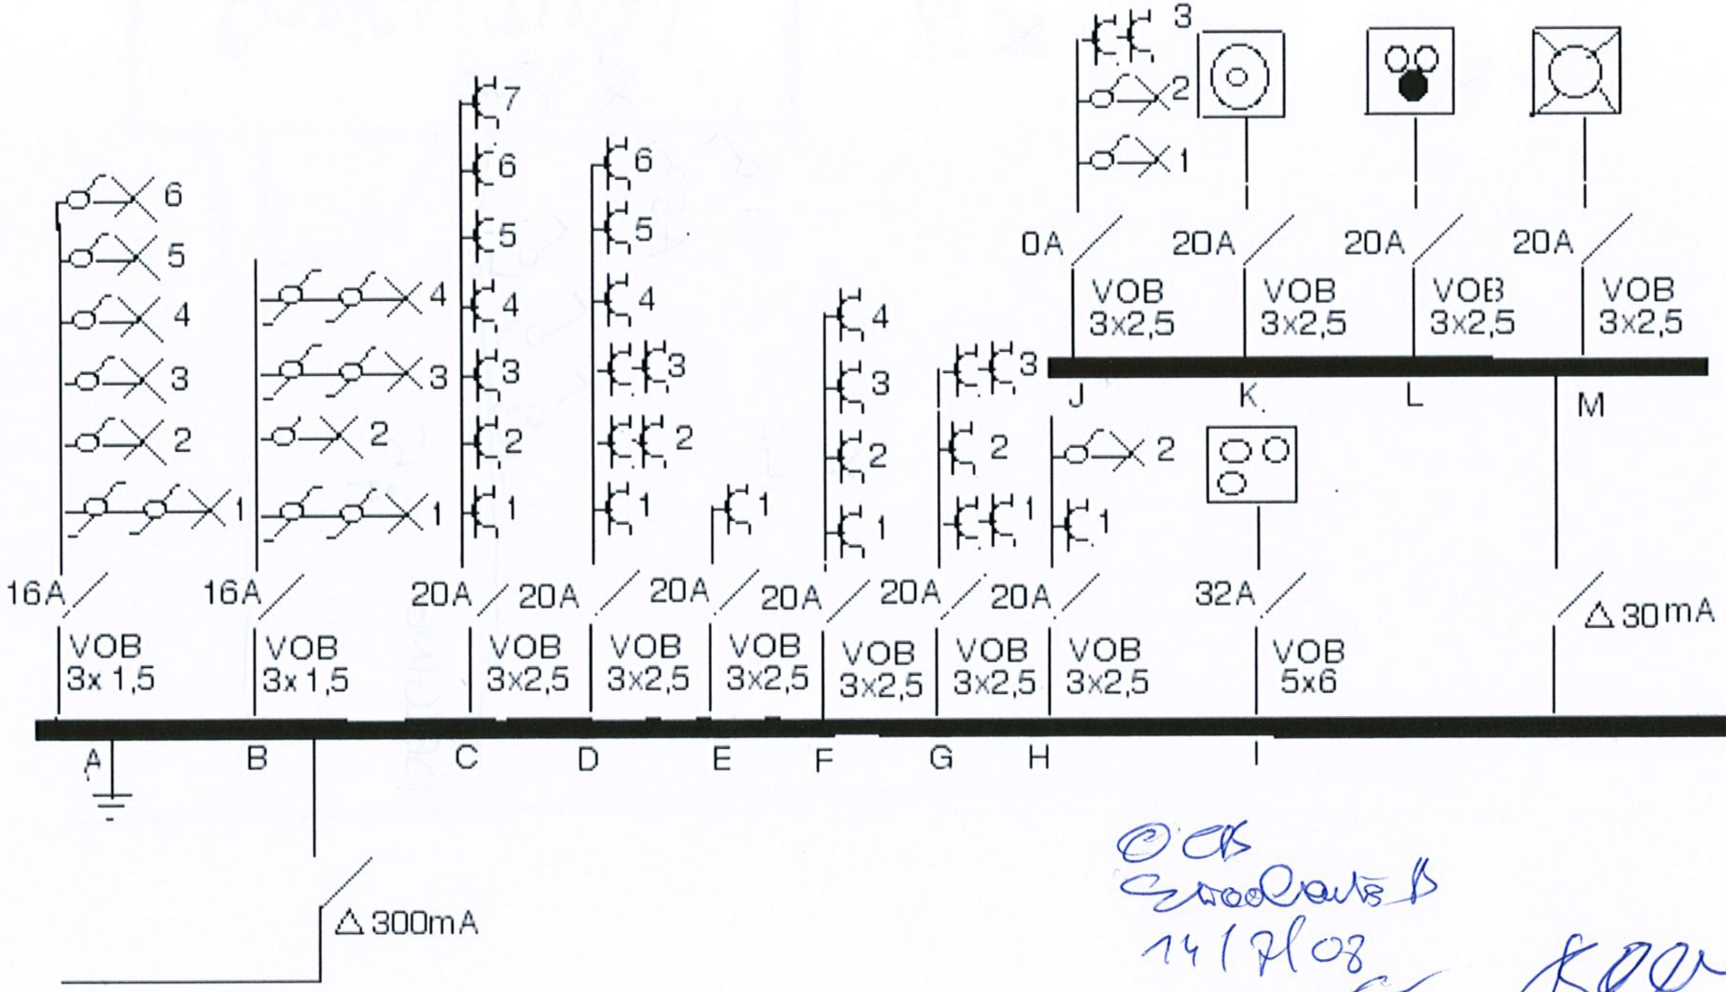

© CB
Groelants B
14/7/08
3101565

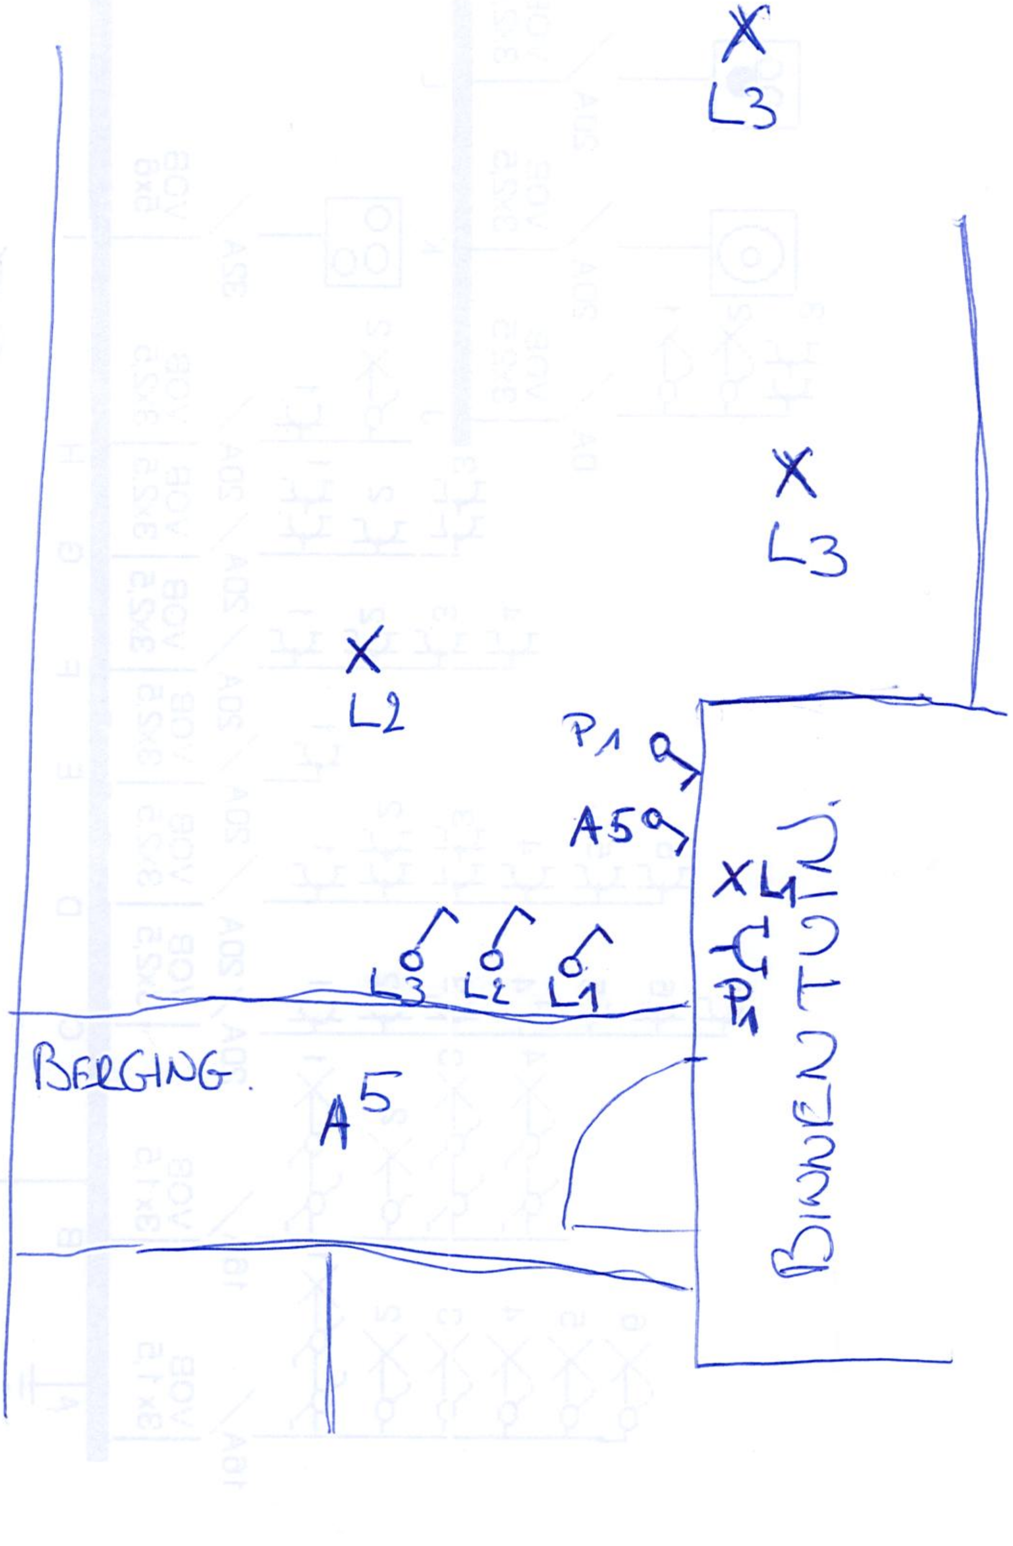
X
L3
X
L3
X
L2
P1
A5
XL1
P1
L3
L2
L1
BERGING.
A5
BINNENTUIN

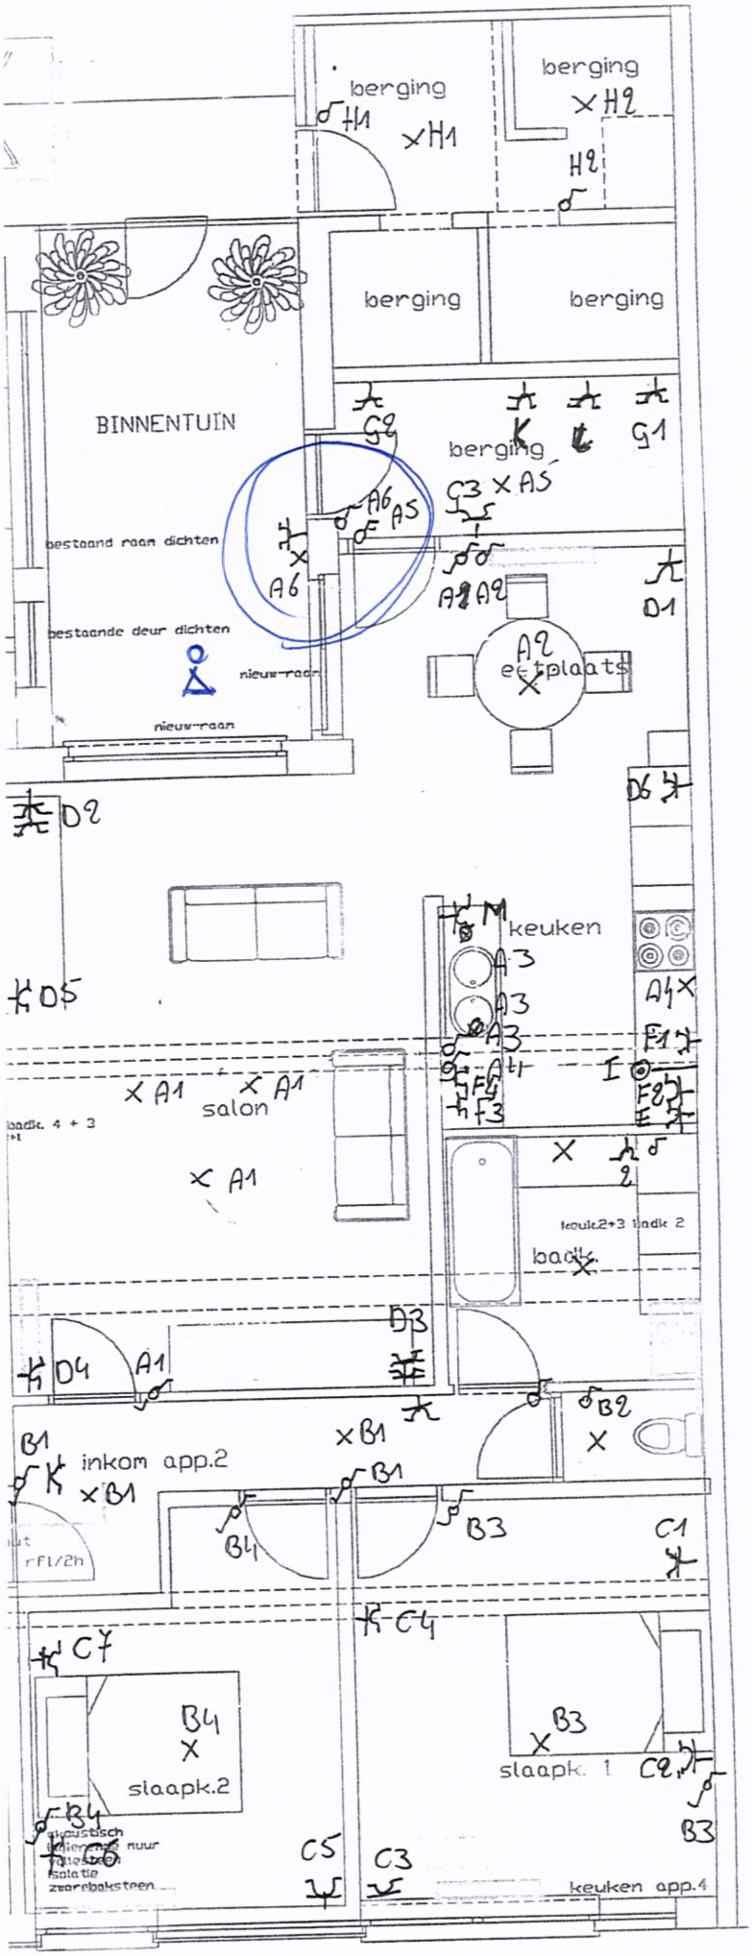
berging
H1
H1
berging
H2
H2
berging
berging
BINNENTUIN
G2
berging
K
G1
C3
A5
A6
A5
bestaand raam dichten
A6
A2
A2
D1
A2
eetplaats
bestaande deur dichten
nieuw raam
nieuw raam
D6
D2
M
keuken
A3
A3
A3
A4
D5
F1
A4
I
F4
F2
F3
A1
A1
salon
badk. 4 + 3
A1
2
keuk.2+3 badk 2
badk.
D3
D4
A1
B2
B1
B1
inkom app.2
K
B1
B1
B4
B3
C1
rf1/2h
C4
C7
B4
B3
slaapk. 1
slaapk.2
C2
B4
akoustisch
isolerende muur
volle steen
isolatie
zware baksteen
C6
C5
C3
B3
keuken app.4