

3102564



VERSLAG VAN ONDERZOEK VAN EEN ELEKTRISCHE INSTALLATIE VOOR EEN
WERF- OF TUDELUKE AANSLUITING - DEFINITIEVE OF RESIDENTIELE AANSLUITING

Onderzoeker : Shoekant B Datum van onderzoek : 14/7/08

Beschrijving installatie (zie schema's in bijlage) - te stellen :


[illegible]

inbreuken en de gepaste maatregelen getroffen worden opdat de installatie geen gevaar vormt voor personen of goederen

BTW BE 0404.312.034
PC 000-0162392-14
Bank 405-3020501-49


03/005N/02/07/10D

Heerackers 1ste verd

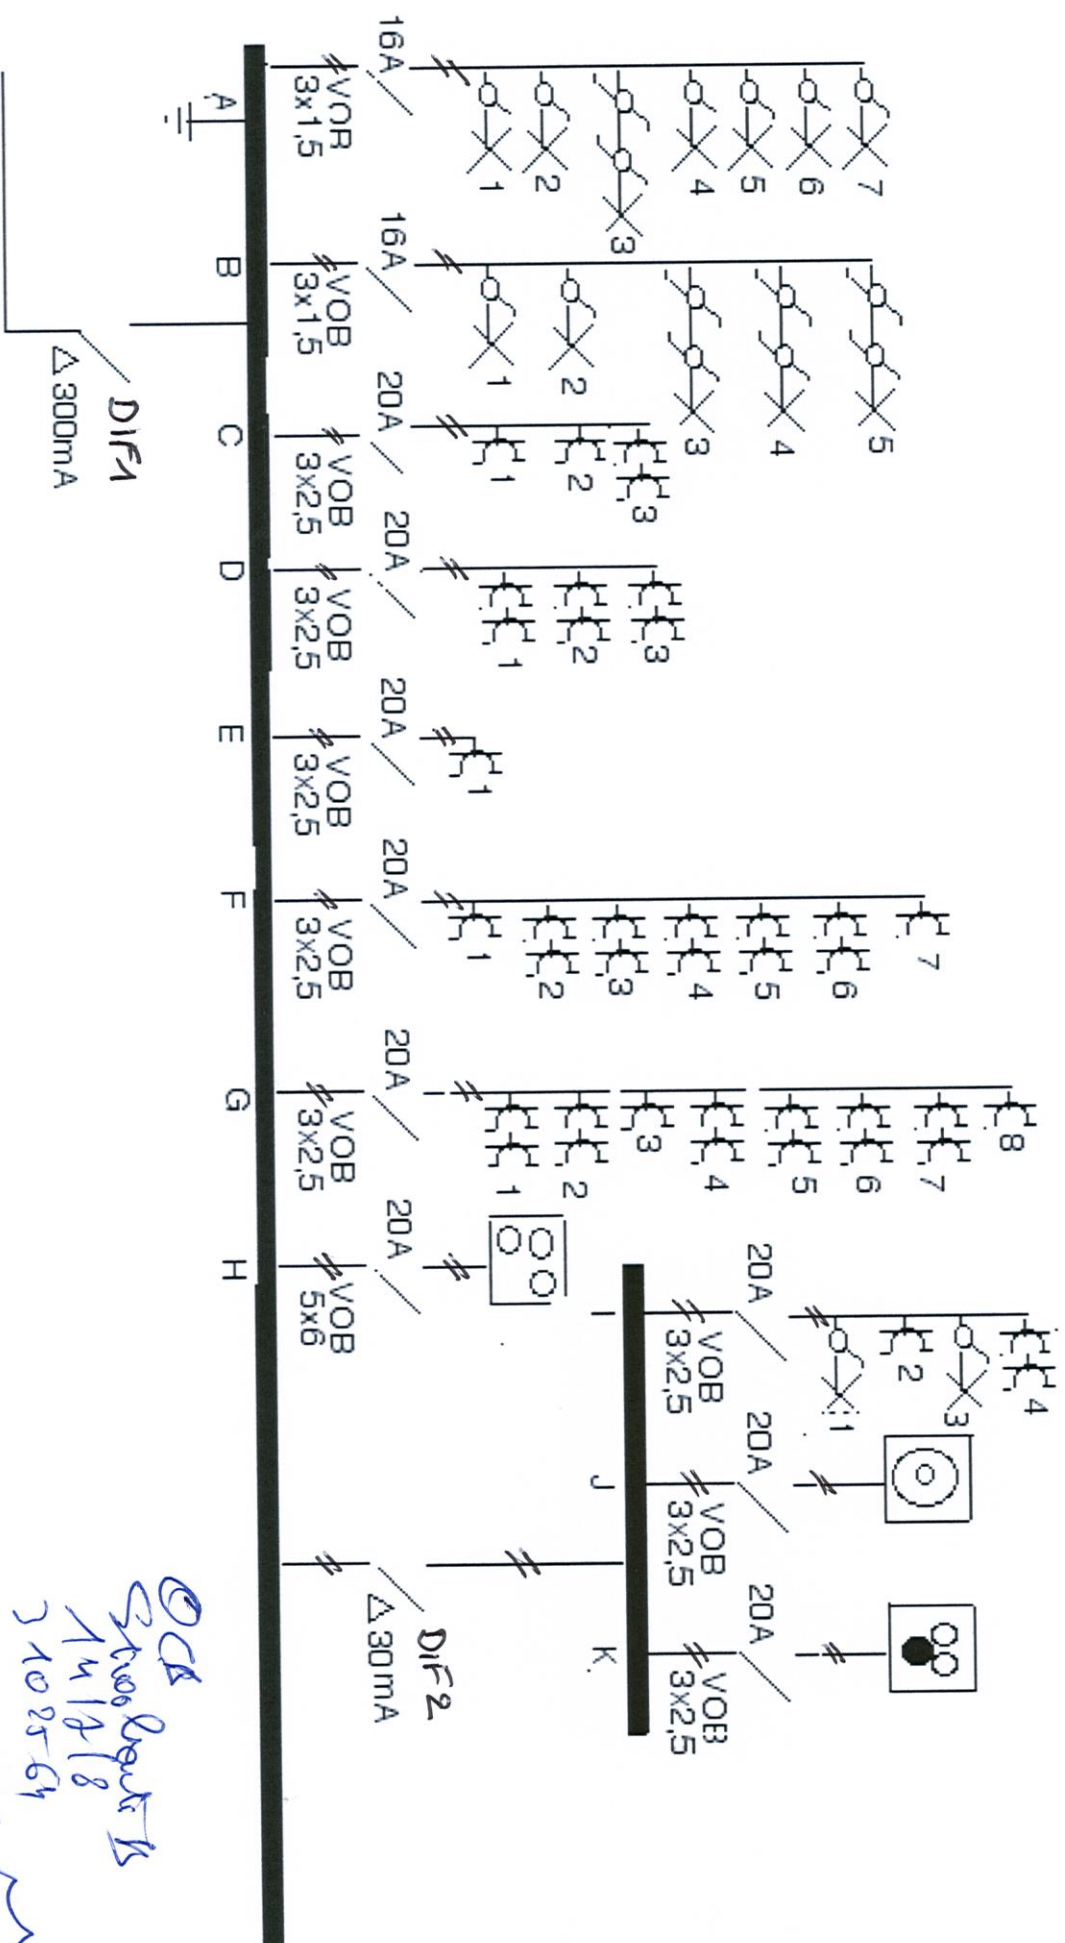


CCA
Stroobbeek 15
141818
3102564

[Handwritten signature]

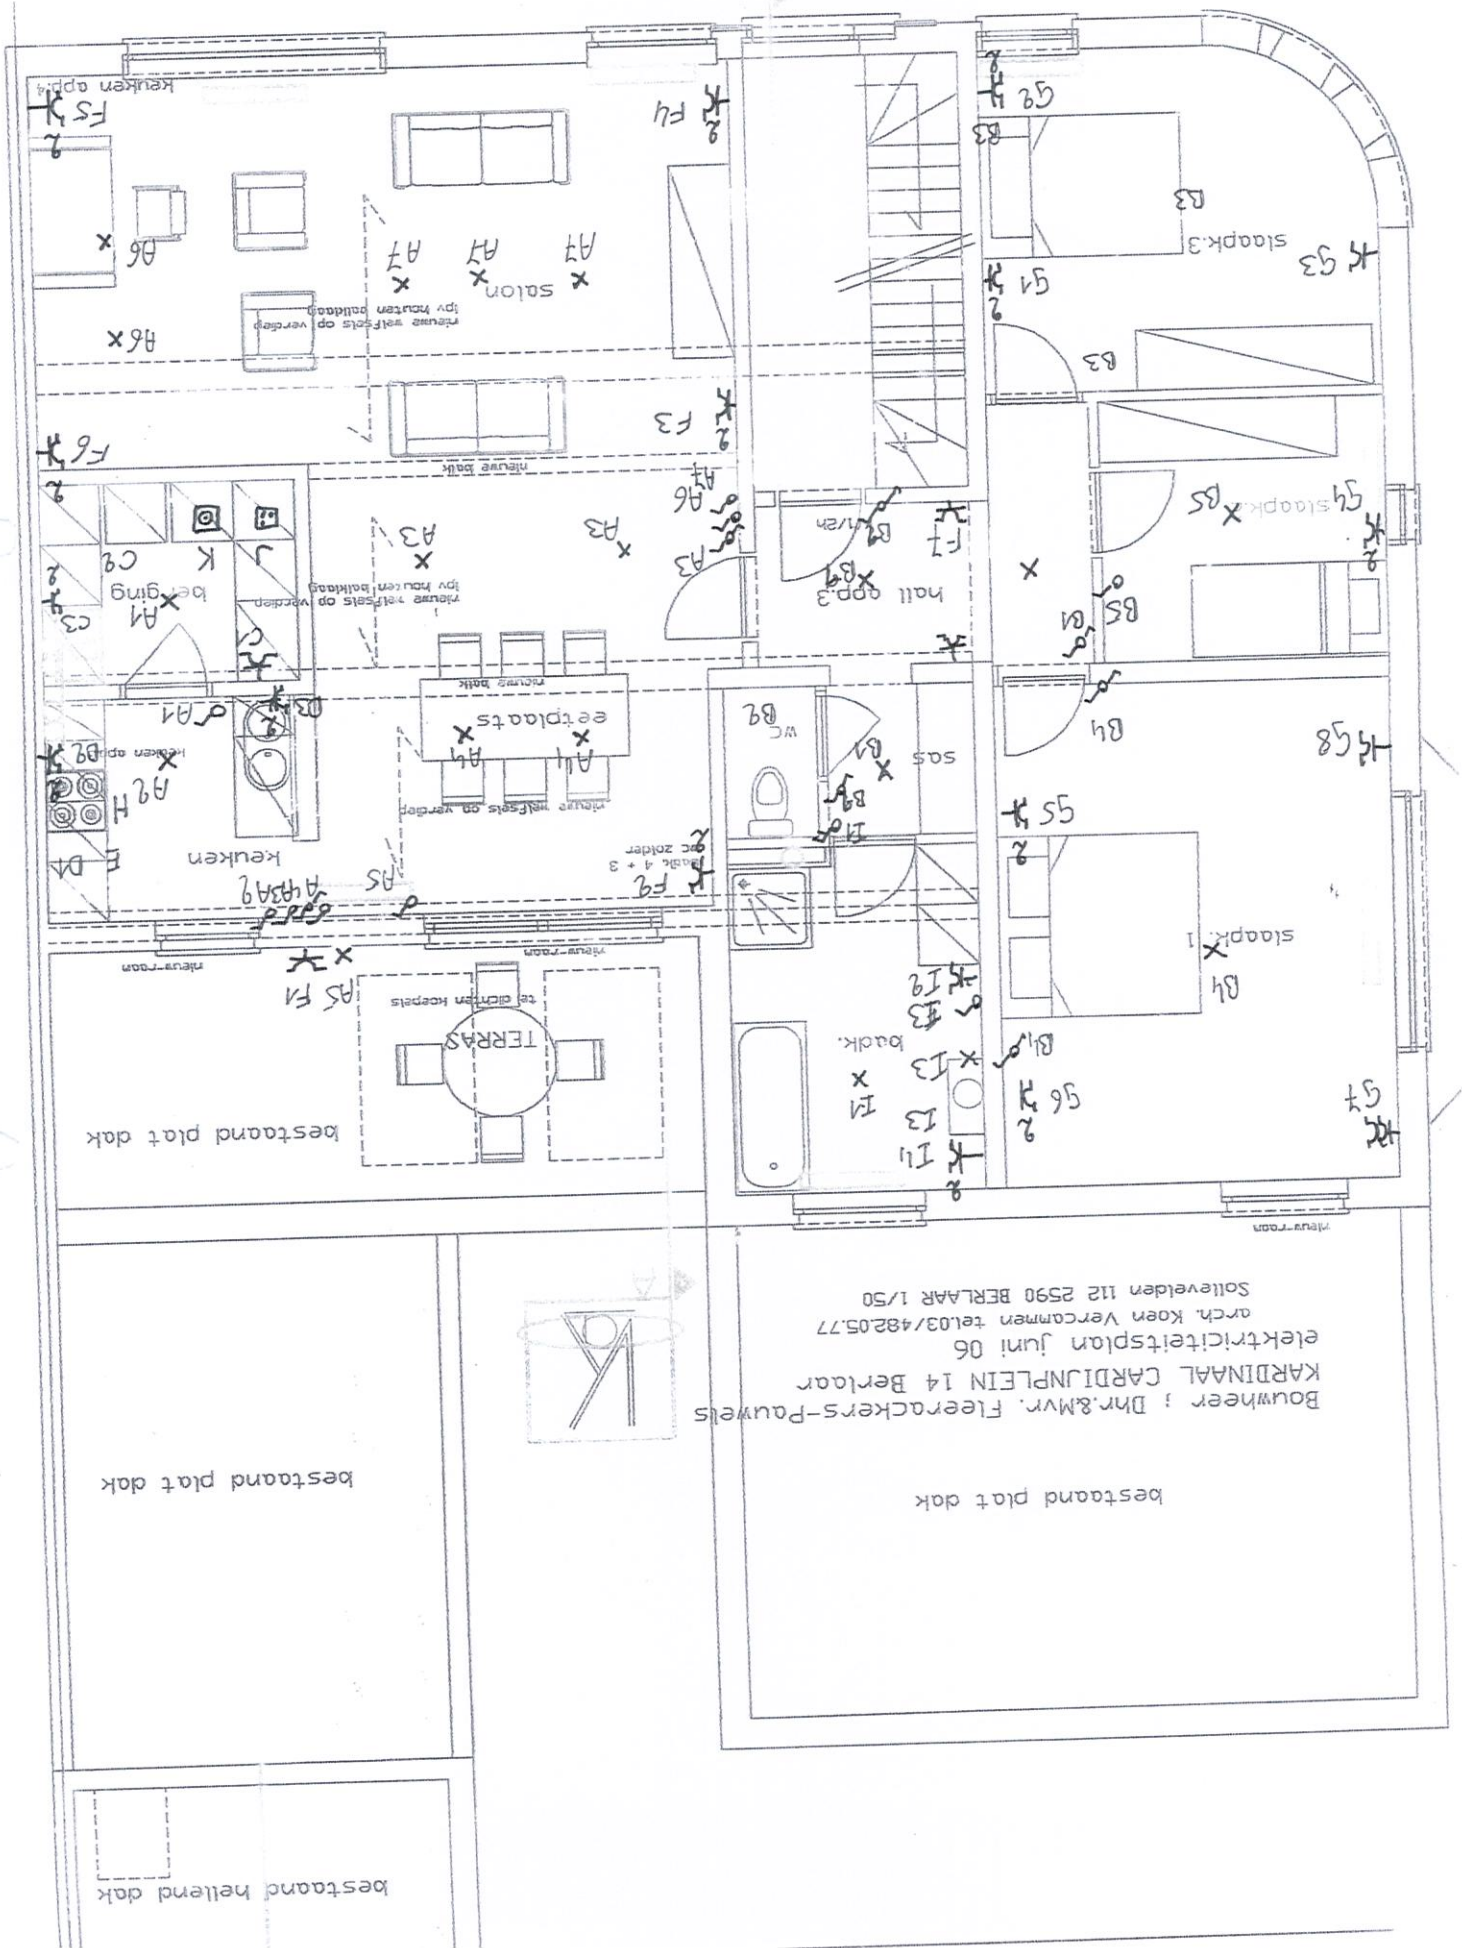

Bouwheer : Dhr. & Mvr. Fleerackers-Pauwels
 KARDINAAL CARDIJNPLEIN 14 Berlaar
 elektriciteitsplan juni 06
 arch. Koen Vercaemmen tel. 03/48205.77
 Sollevelden 112 2590 BERLAAR 1/50

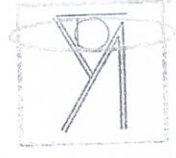

bestaand plat dak

bestaand plat dak

bestaand hellend dak