


- : verwarming (afm indicatief breedte/hoogte)
- : zekeringbord
- : stopcontact
- : stopcontact hoogte 110
- : buitenstopcontact
- : aansluiting TV-kabel
- : aansluiting telefoon UTP
- : blind afdekplaat
- : lichtpunt
- : lichtpunt LS inbouwspot
- : schakelaar
- : schakelaar met lichtje
- : schakelaar met dimmer
- : thermostaat
- : drukknop bel
- : deurbel
- : voeding extractor
- : dual detector
- : centrale + klavier + sirene (voeding elec + tel)
- : rookdetector

INPLANTING ELECTRICITEIT
KEUKEN VOLGENS PLAN KOVERA

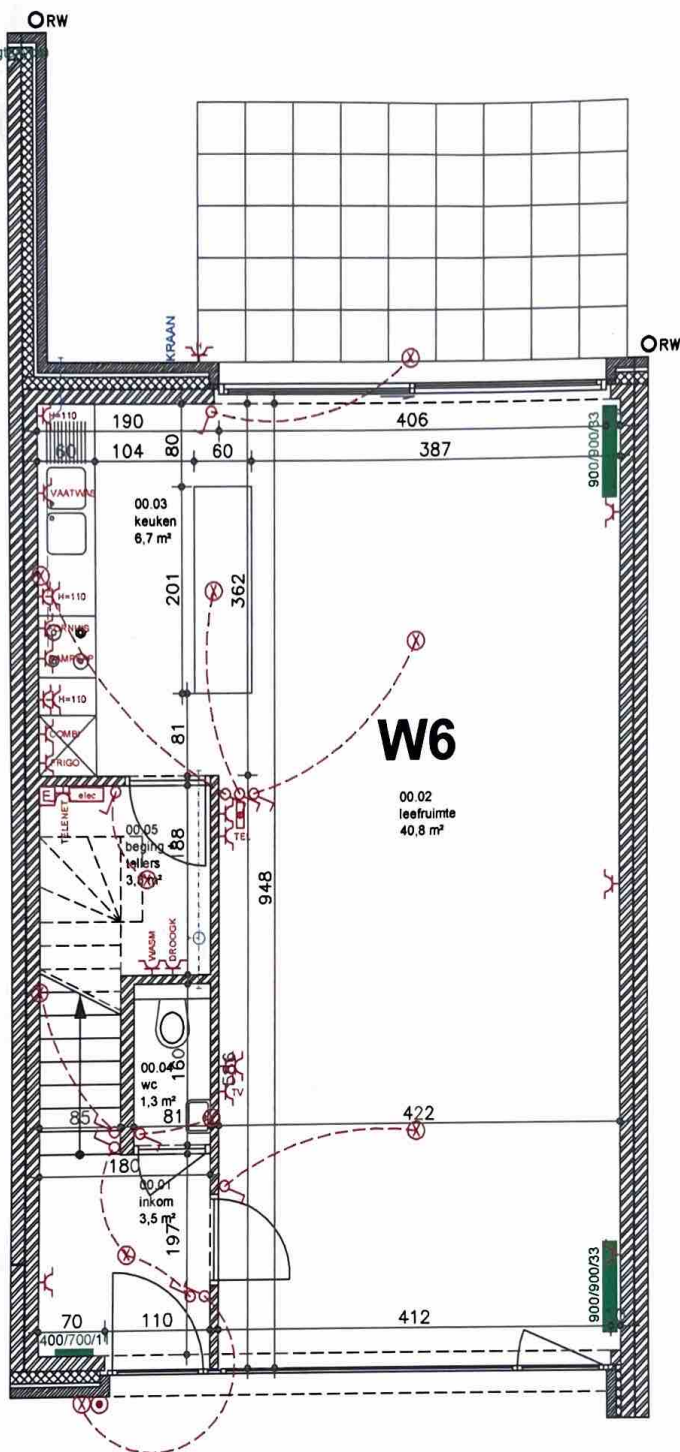

Bruto Opp. : 65.60m²



VERKAVELING FELIX BROUWERSLEI

INDEX	DATUM	OMSCHRIJVING	STATUS	plan : GELIJKVLOERS	nummer : W6
A	19-06-2008	standaard	uitvoering		
B	11-09-2009	basis technieken, uitvoering t.e.m. pleister	uitvoering		
C	09-10-2009	aanpassing raamindeling, ventilatie	uitvoering		

nota : De promotor behoudt het recht aan deze plannen tijdens detailontwerp om technische redenen wijzigingen aan te brengen, echter steeds met respect voor het voorgestelde concept en bouwwaarde van het goed.
De aangeduide maten zijn ruwbouwmaten en zijn om bouwtechnische redenen indicatief. Los meubilair, rood voorgesteld, is figuratief en niet inbegrepen.
Na ondertekening van dit plan kunnen er geen wijzigingen meer aangebracht worden zonder verlenging van uitvoeringstermijn en/of bijkomende kosten.

verwarming (afm indicatief breedte/hoogte/type)

elec : zekeringbord

stopcontact

H = 110 : stopcontact hoogte 110

H : buitenstopcontact

TV : aansluiting TV-kabel

TEL : aansluiting telefoon UTP

BI : blind afdekplaat

⊗ : lichtpunt

⊕ : lichtpunt LS inbouwspot

⌚ : schakelaar

⌚ : schakelaar met lichtje

⌚ : schakelaar met dimmer

⌚ : thermostaat

⊙ : drukknop bel


⊙ : deurbel

E : voeding extractor

▽ : dual detector

■ : centrale + klavier + sirene
(voeding elec + tel)

⊙ : rookdetector

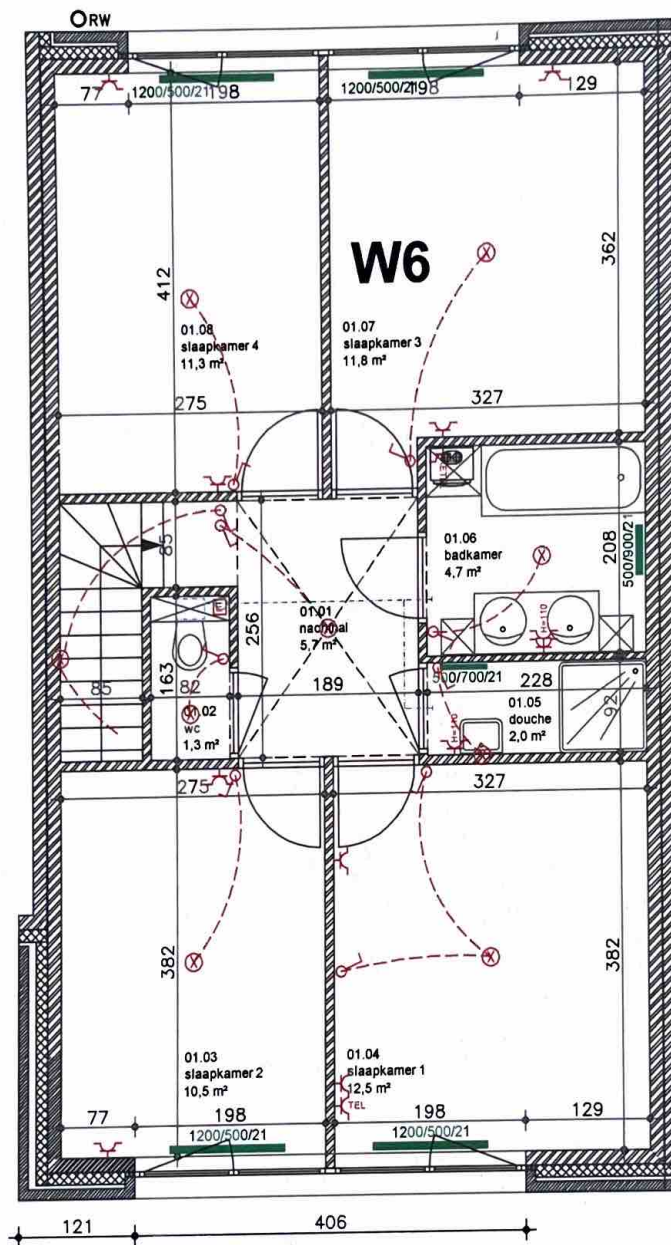

VOEDING BADKAMERMEUBEL :
STOPCONTACT, VERLICHTING EN
SCHAKELAAR IN MEUBEL GEÏNTEGREERD

Bruto Opp. : 74.24m²



VERKAVELING FELIX BROUWERSLEI

INDEX	DATUM	OMSCHRIJVING	STATUS	plan : NIVEAU +1	nummer : W6
A	19-06-2008	standaard	uitvoering		
B	11-09-2009	basis technieken, uitvoering t.e.m. pleister	uitvoering		
C	09-10-2009	aanpassing raamindeling, ventilatie	uitvoering		

nota : De promotor behoudt het recht aan deze plannen tijdens detailontwerp om technische redenen wijzigingen aan te brengen, echter steeds met respect voor het voorgestelde concept en bouwwaarde van het goed
De aangeduide maten zijn ruwbouwmaten en zijn om bouwtechnische redenen indicatief. Los meubilair, rood voorgesteld, is figuratief en niet inbegrepen.
Na ondertekening van dit plan kunnen er geen wijzigingen meer aangebracht worden zonder verlenging van uitvoeringstermijn en/of bijkomende kosten.