




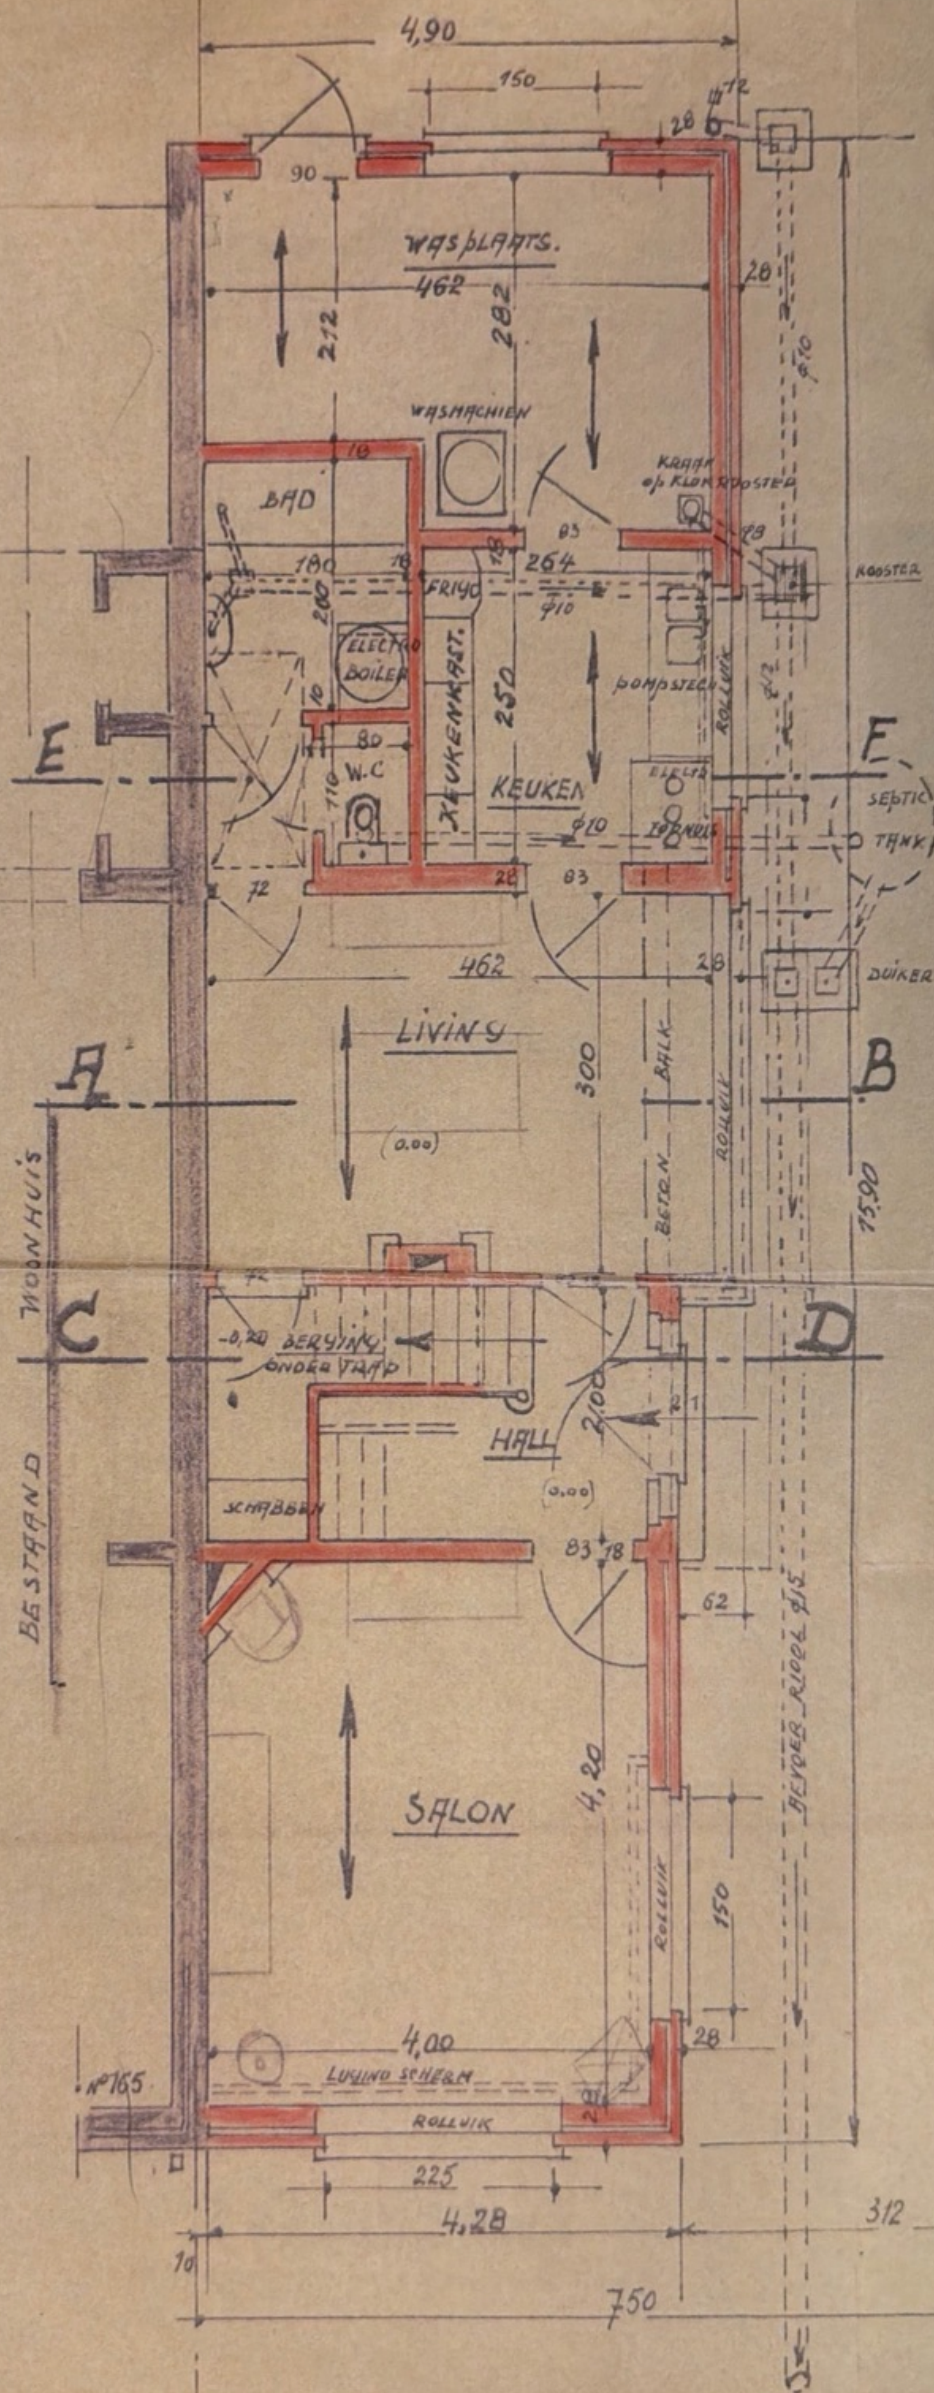


GELÏKVLOERS

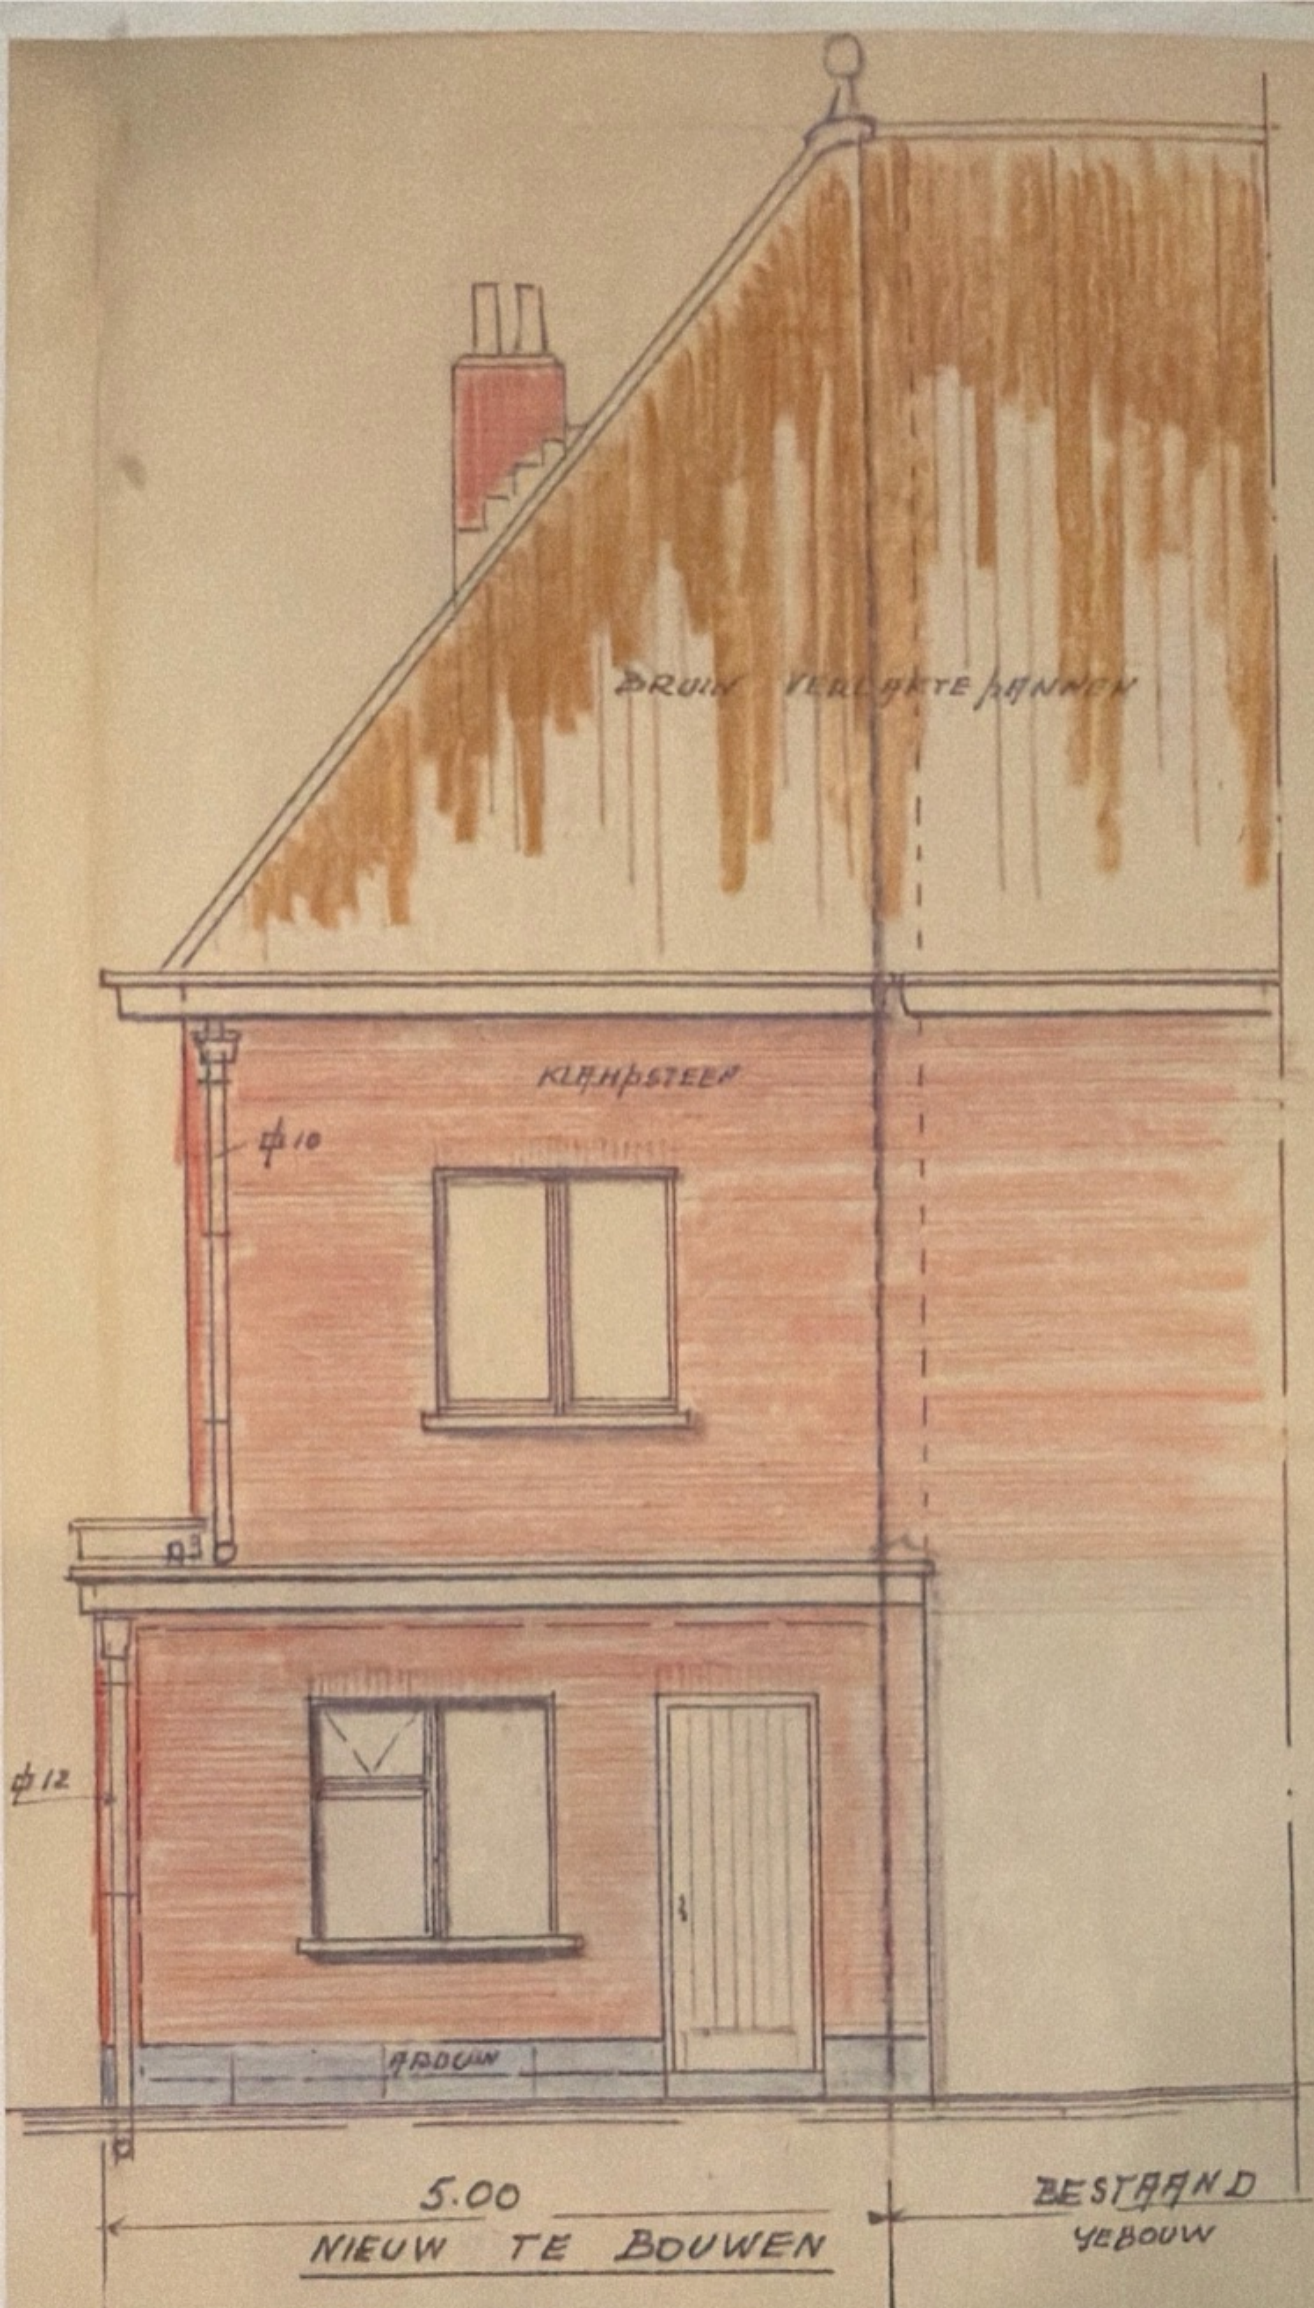


ACHTERGEVEL.

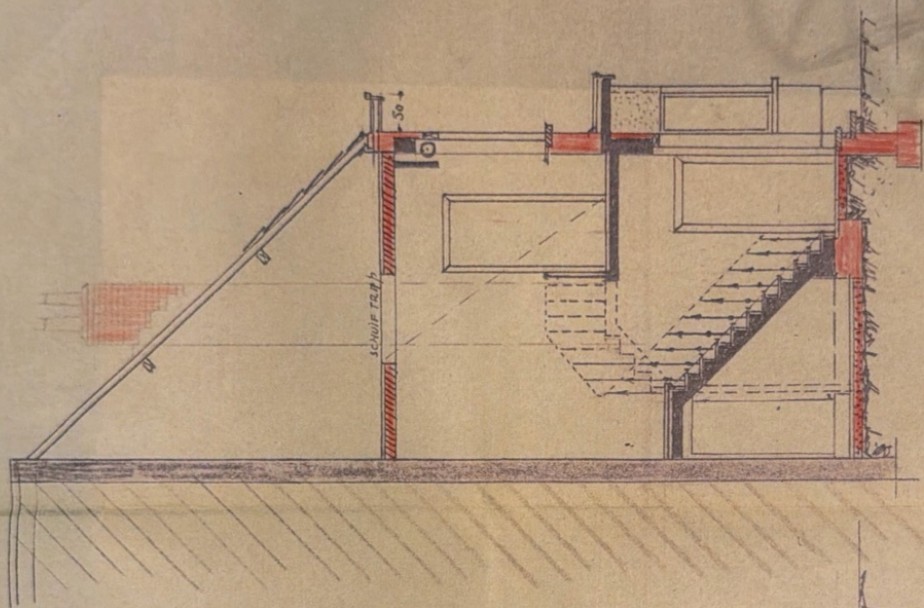

DOORSNEDE C-D.

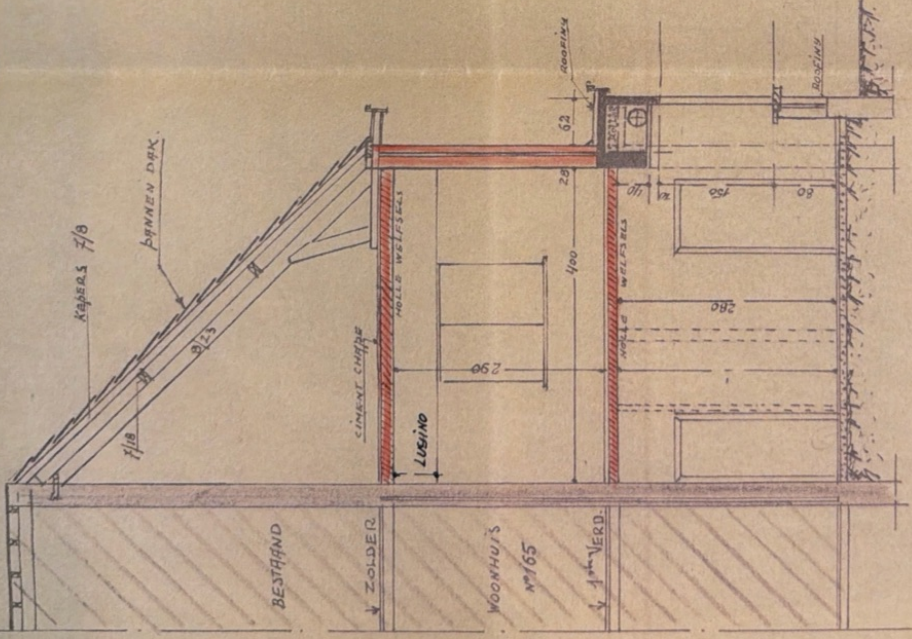


DOORSNEDE A-B

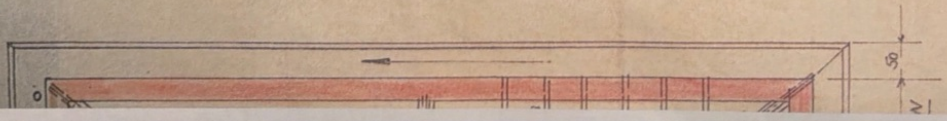

DAK.



ZUGVEL

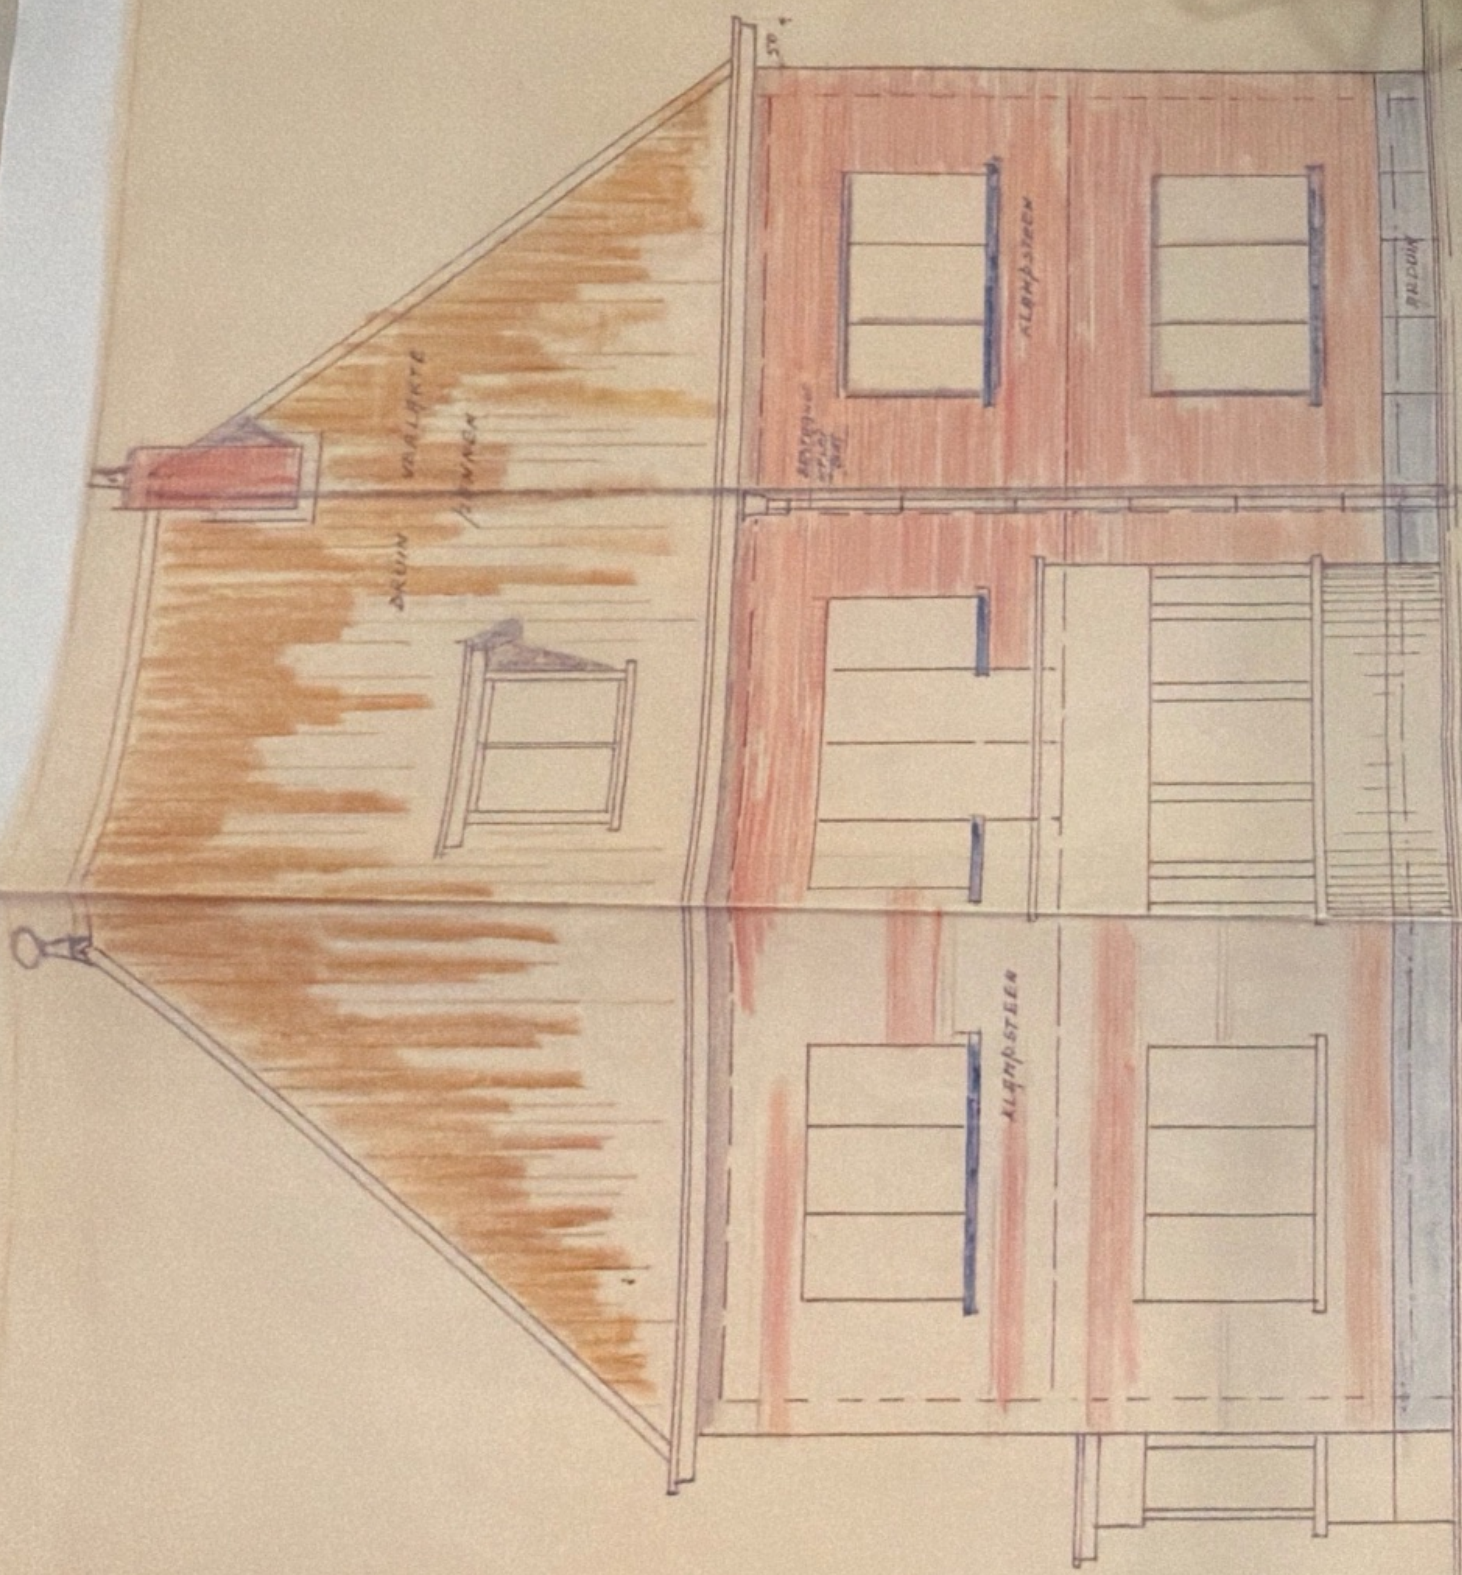

426
NIEUW TE BOUWEN

BESTAAND WOONHUIS N° 165