



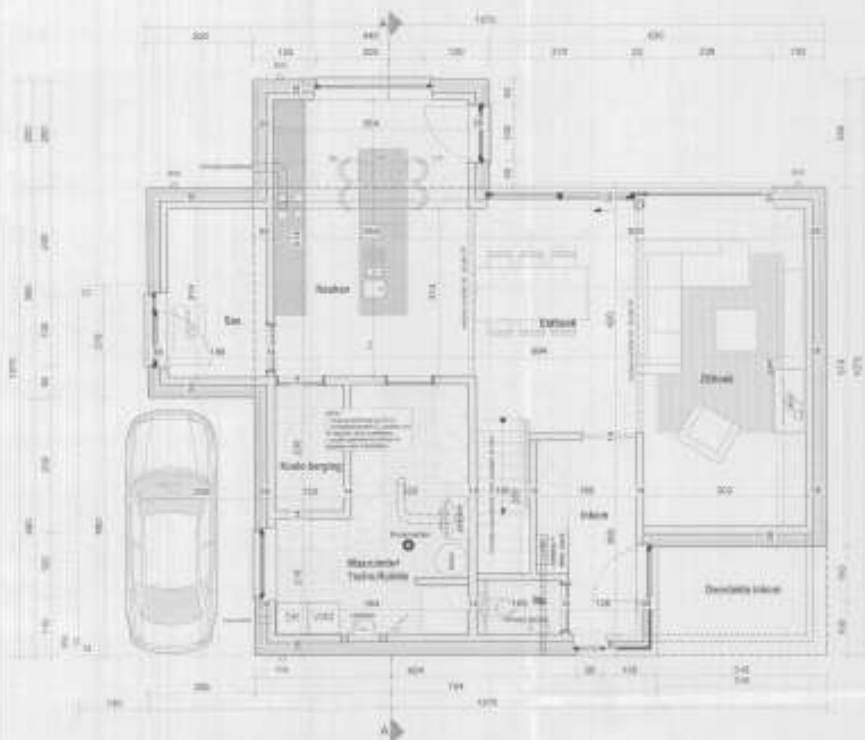

GRONDPLAN

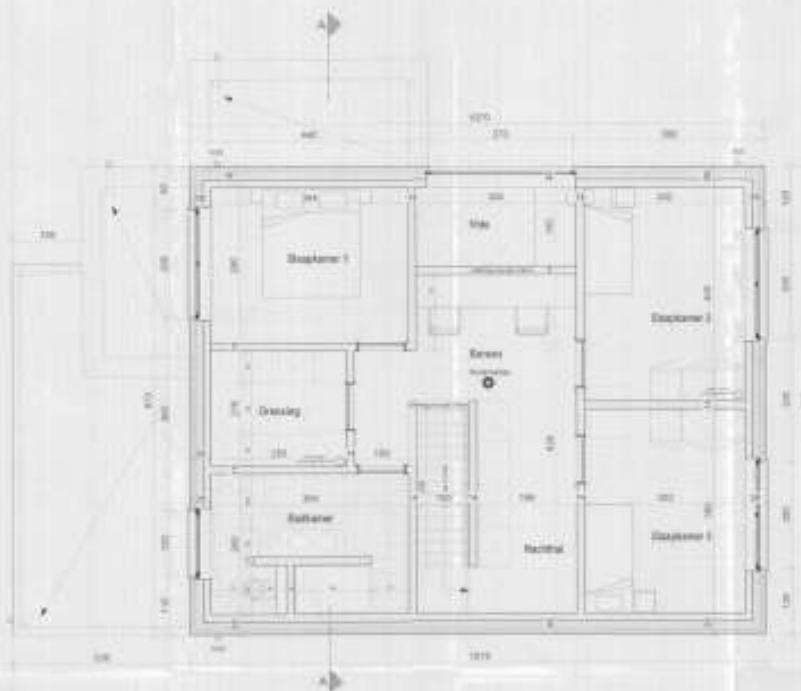

VERDIEPINGSPLAN



KADASTERPLAN
schaal 1/1500




LIGGINGSPLAN
schaal 1/ 400




VOERGEVEL




ZIJGEVEL LINKS

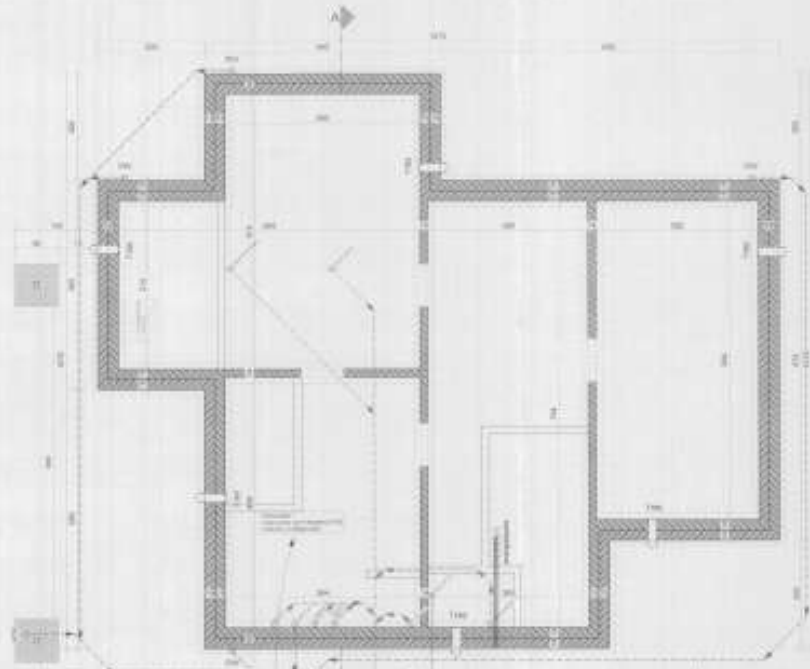

FUNDERINGS- EN RIOLERINGSPLAN

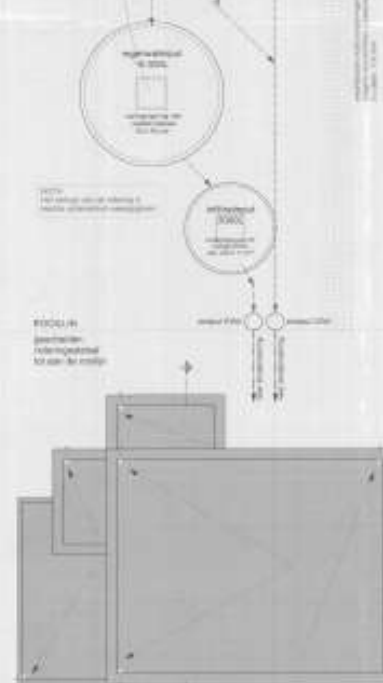

DAKENPLAN
schaal 1/100

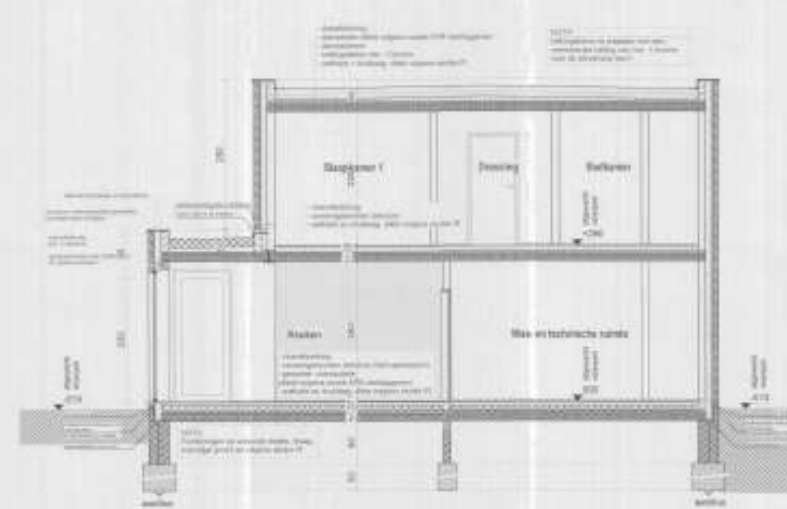

DOORSNEDE AA



ZIJGEVEL RECHTS



ACHTERGEVEL

