

Gelijkvloers

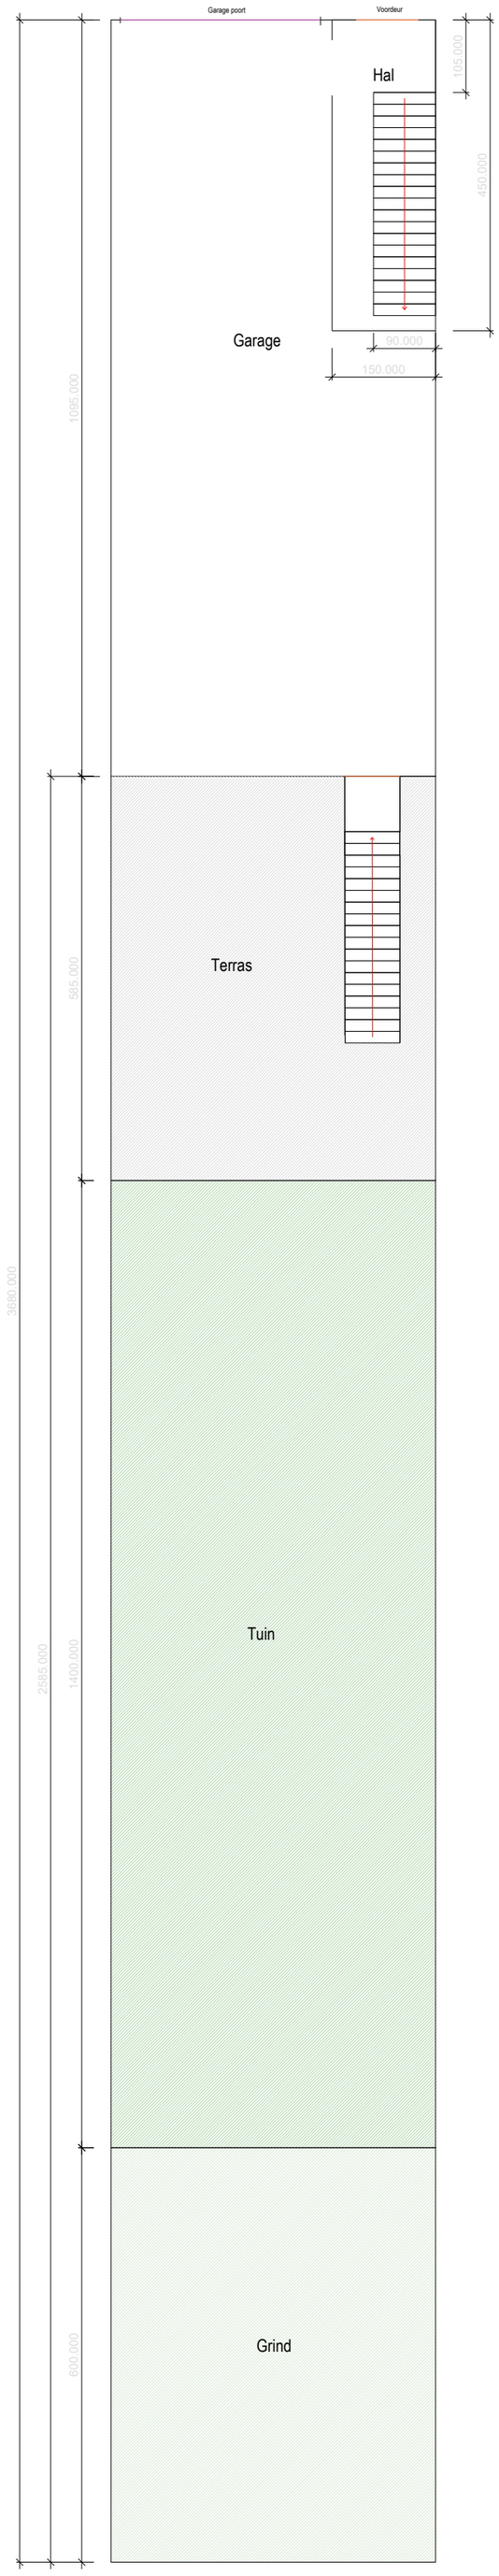

1 ste verdiep

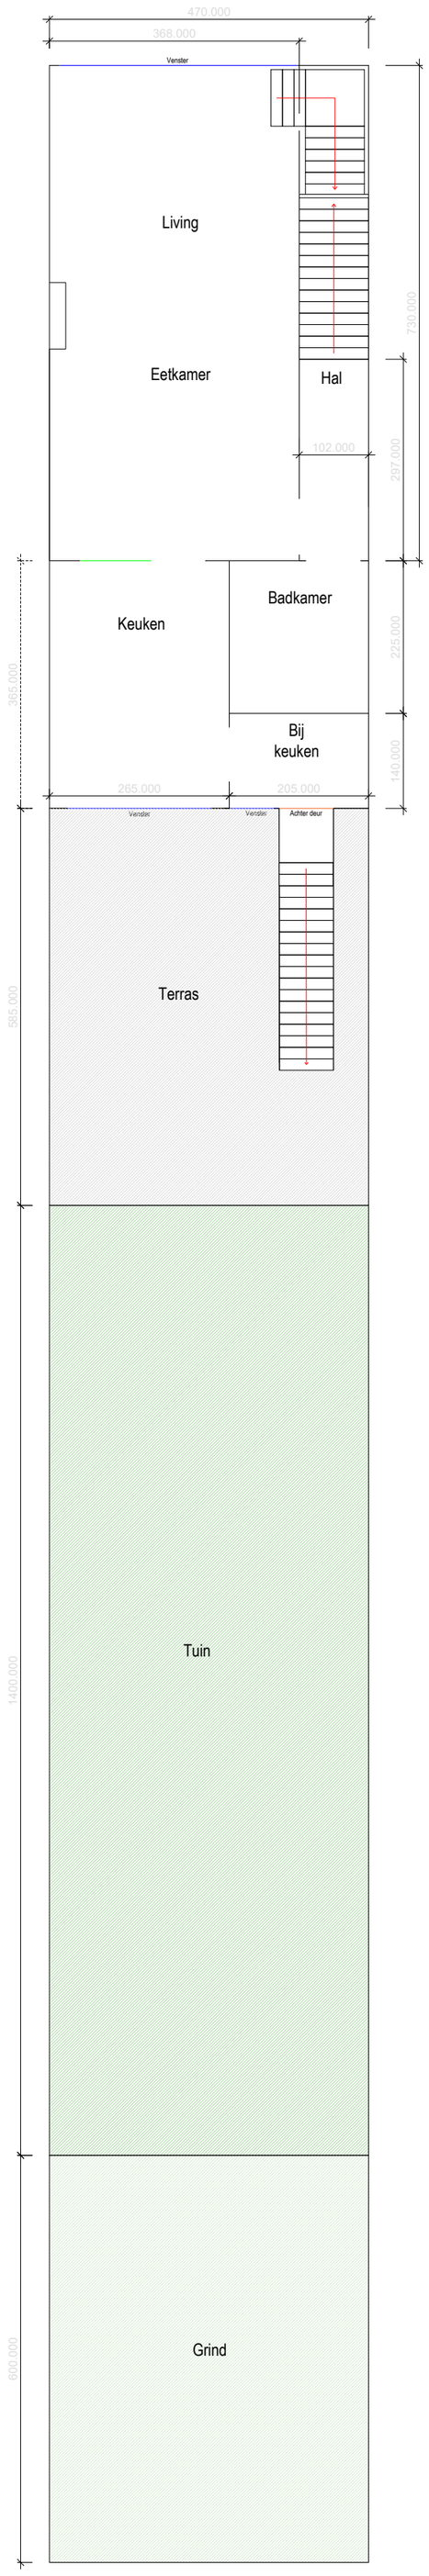

2 de verdiep

	Nominale spanning 3x400V-N-PE Max beveiliging 40A Meter - bordverbinding XVB: 4x10mm² Netsysteem: TT					Klant: Harry Struyf / Project: Huis / Projectnr.:
						Omschrijving: Grondplan Huis, Walemstraat 58, 2860 Sint Katelijne Waver
		00	31/12/24	AS–BUILT	HS	HS
		Rev.	Datum	Omschrijving	Getekend	Goedgek.

Tekeningnr.: | Schaal: Nvt | Formaat: A3 | Status: IFA | Datum: 14/10/2026 | 1 / 1