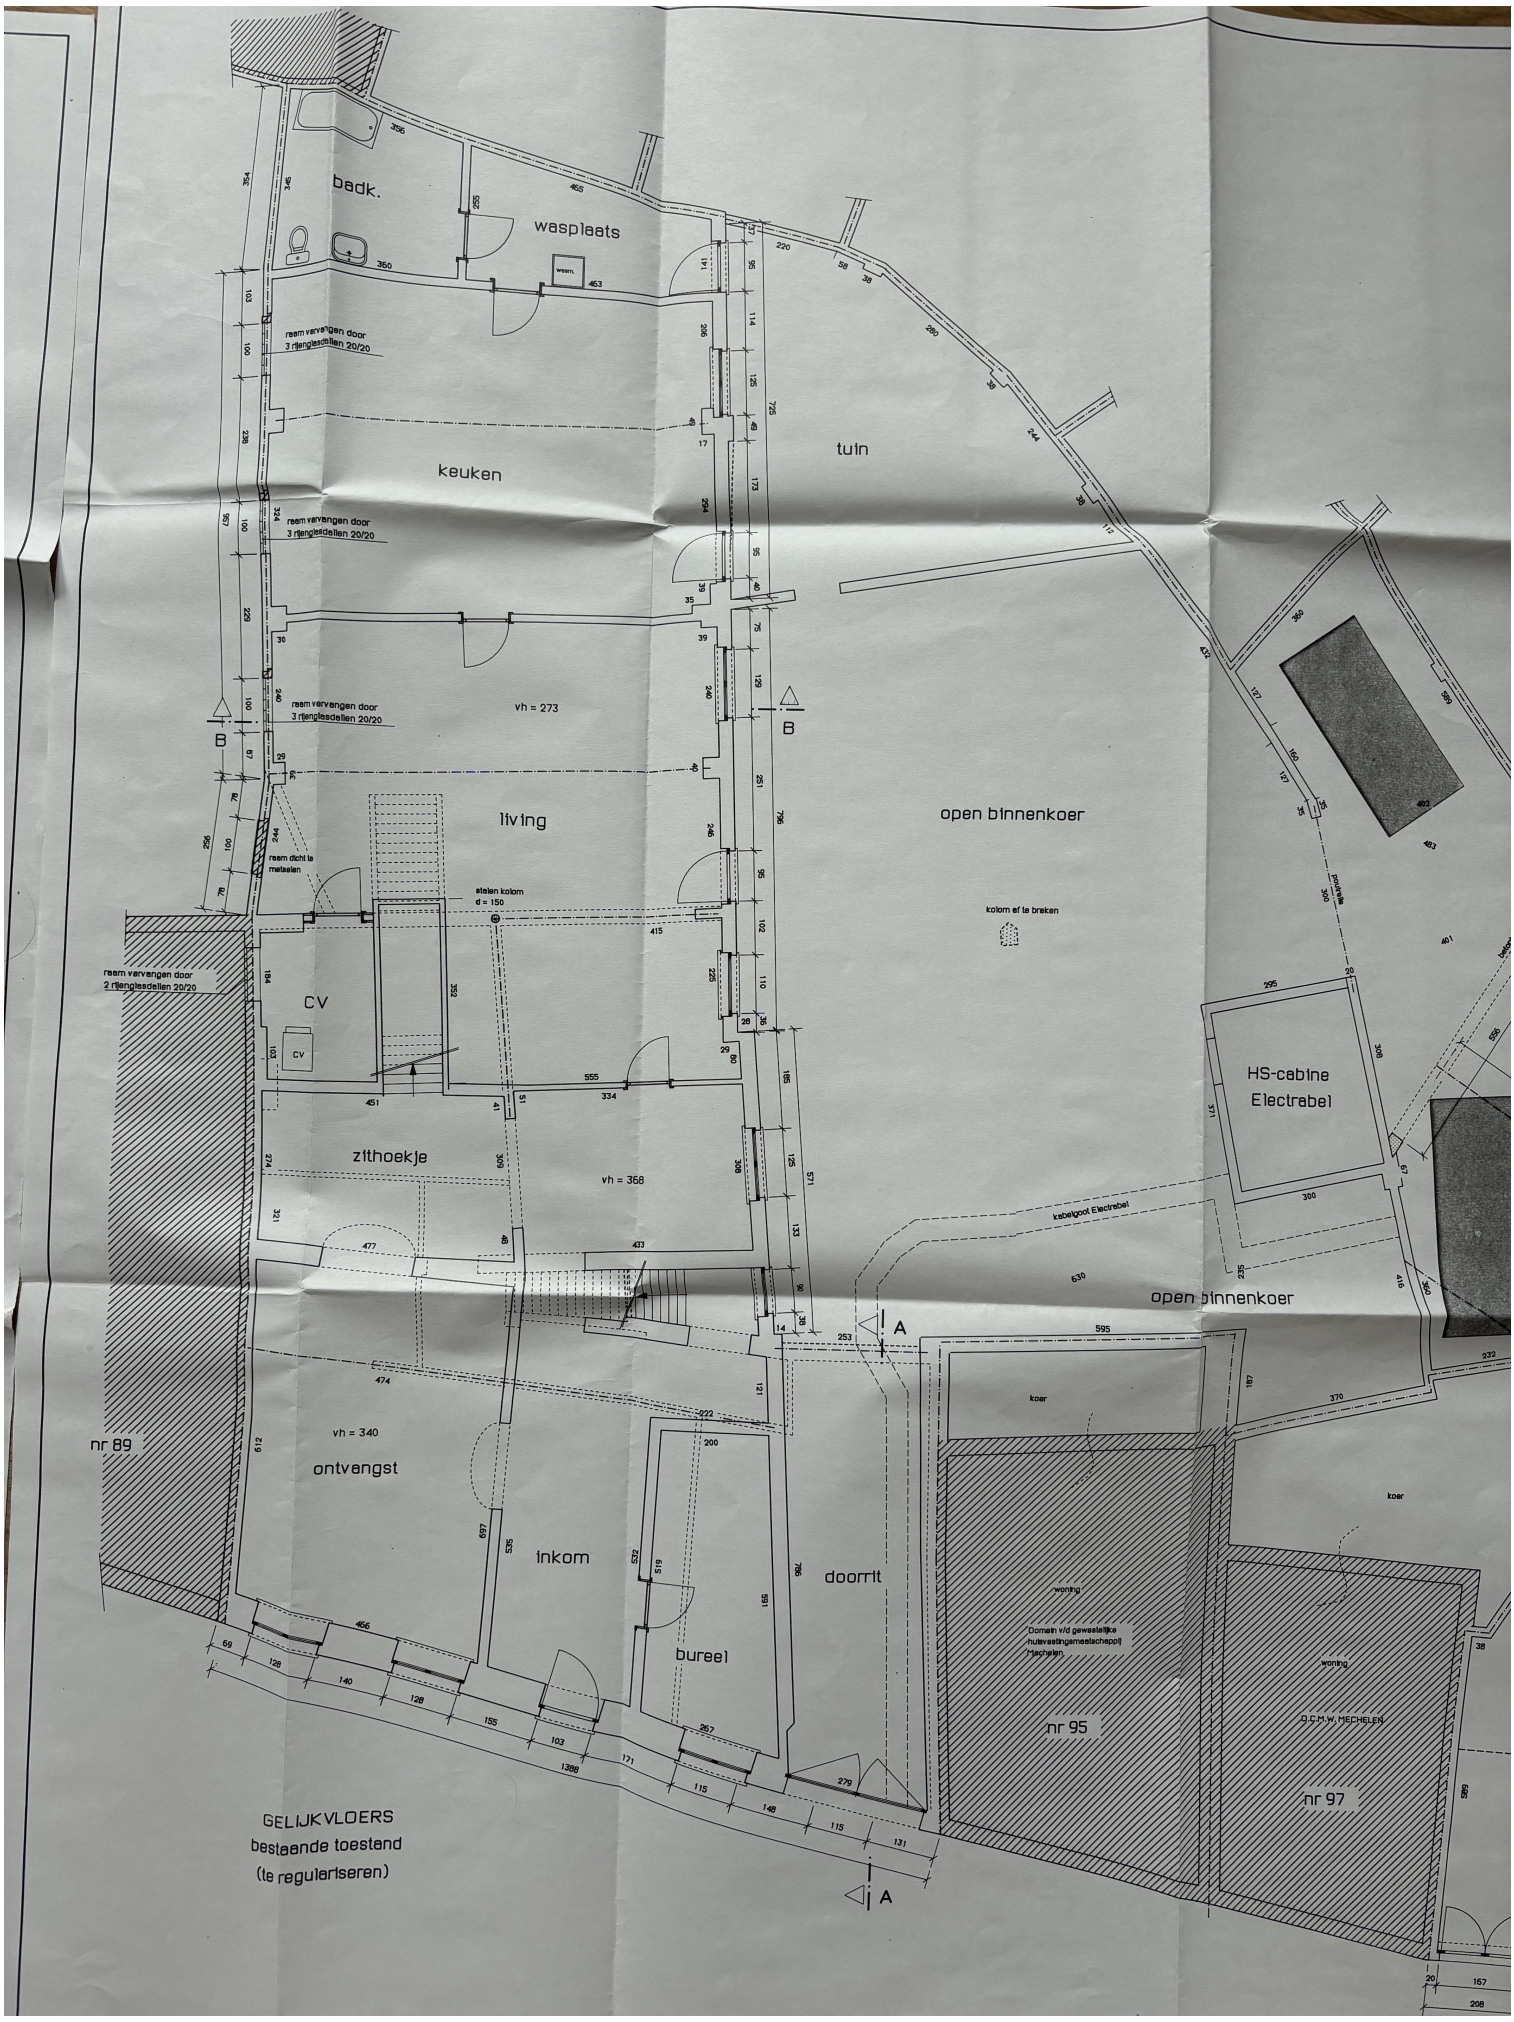
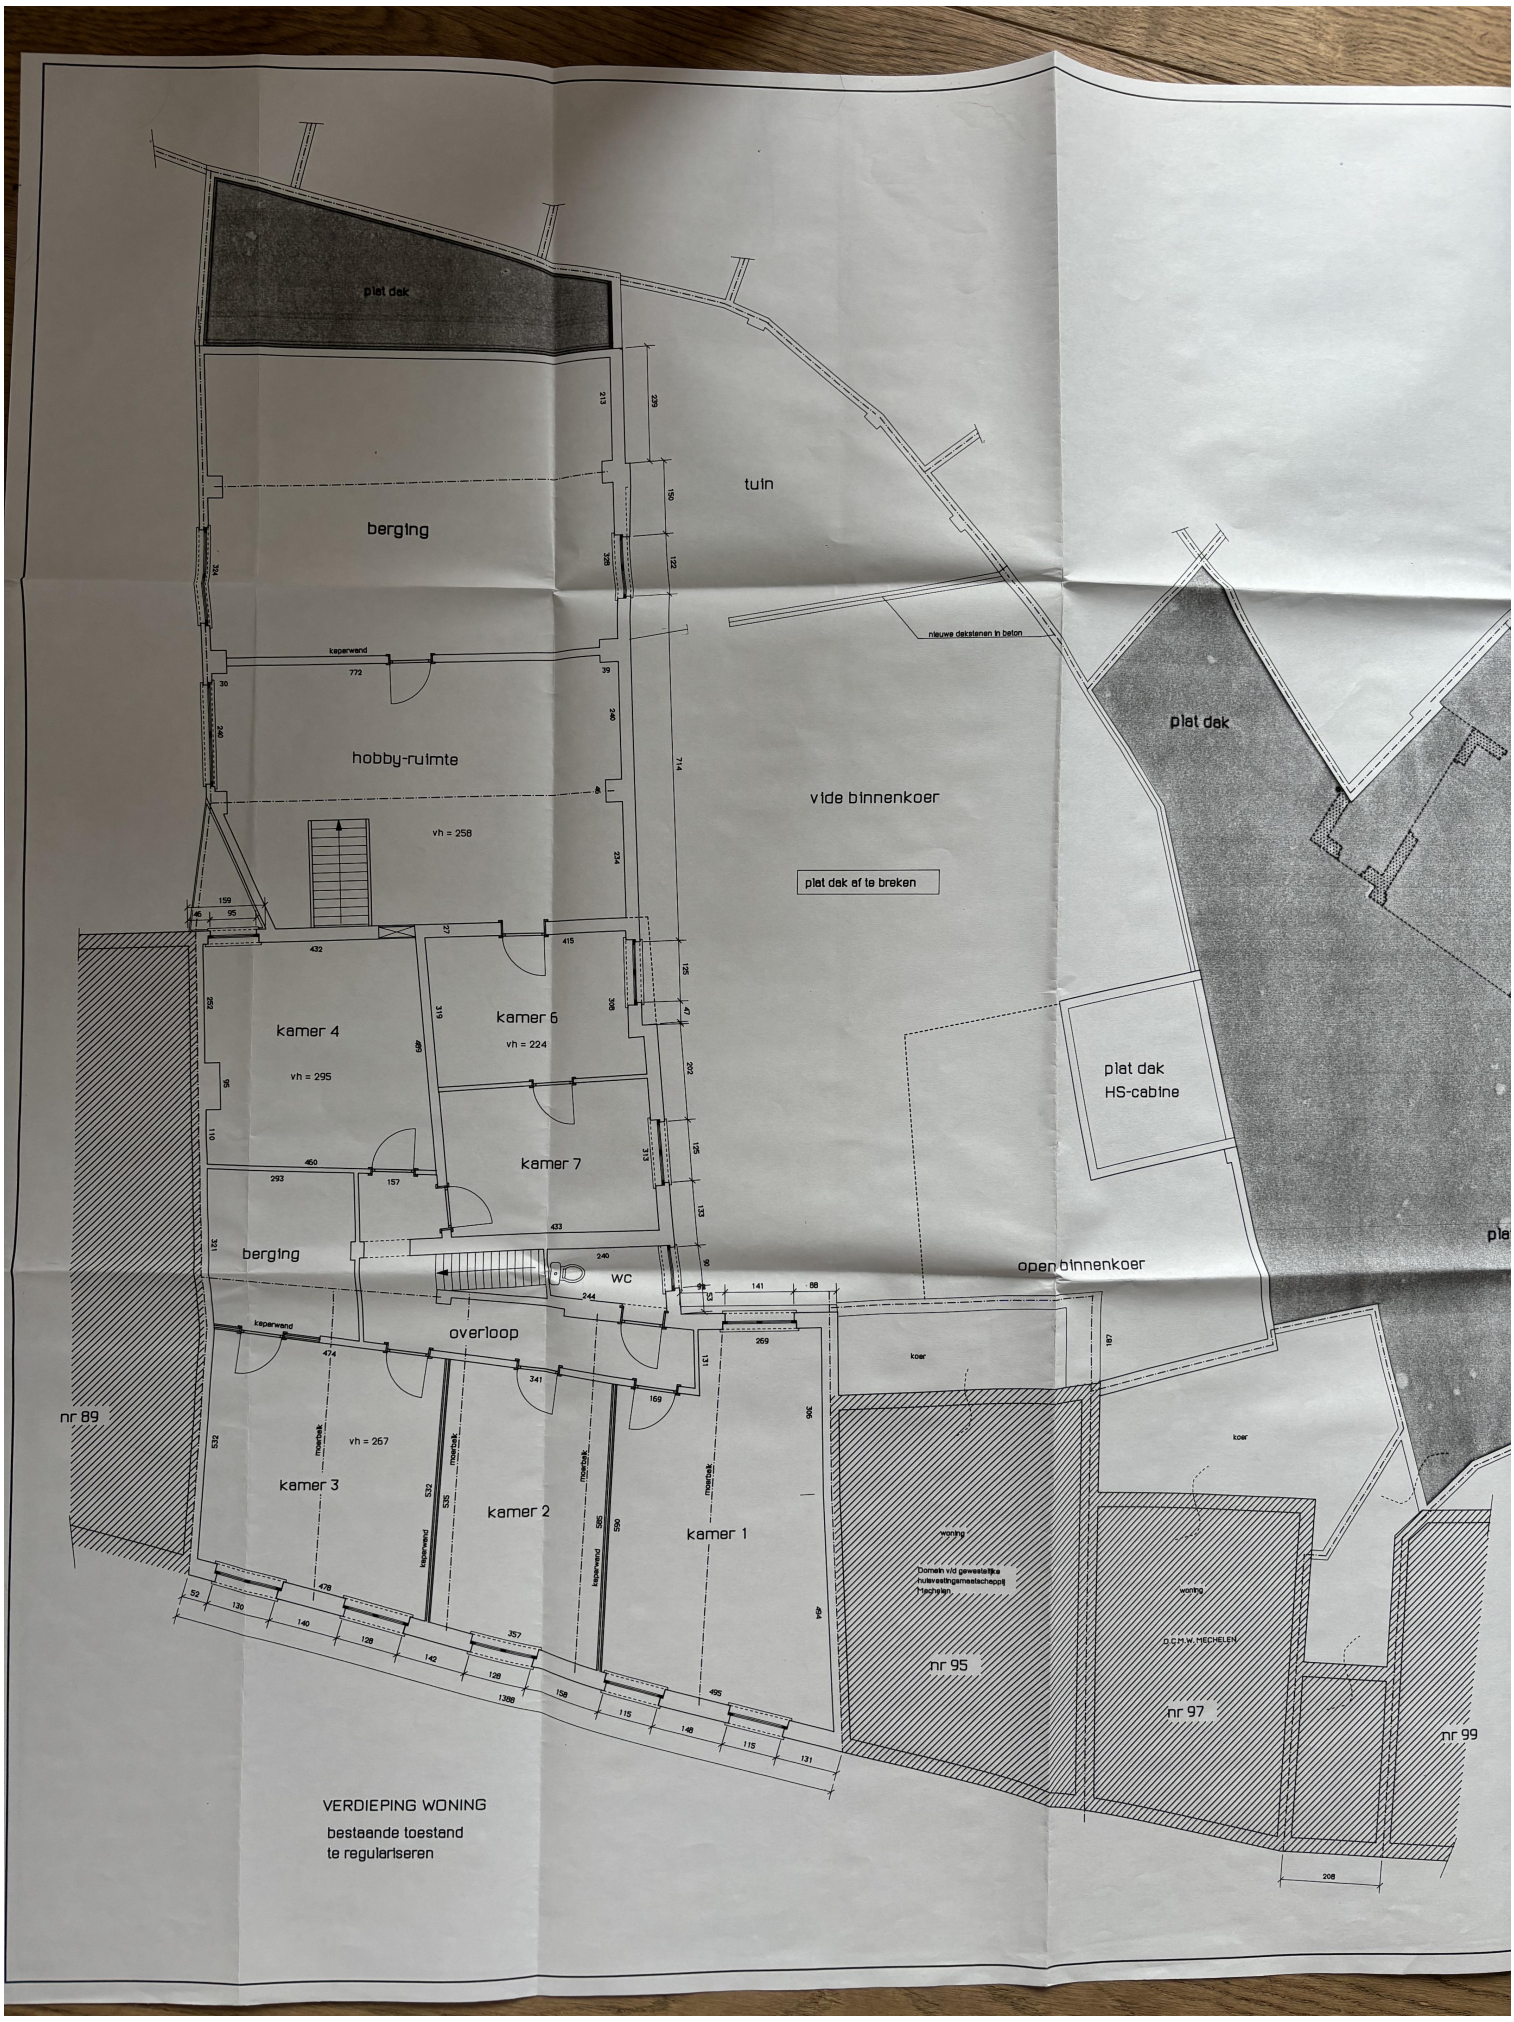
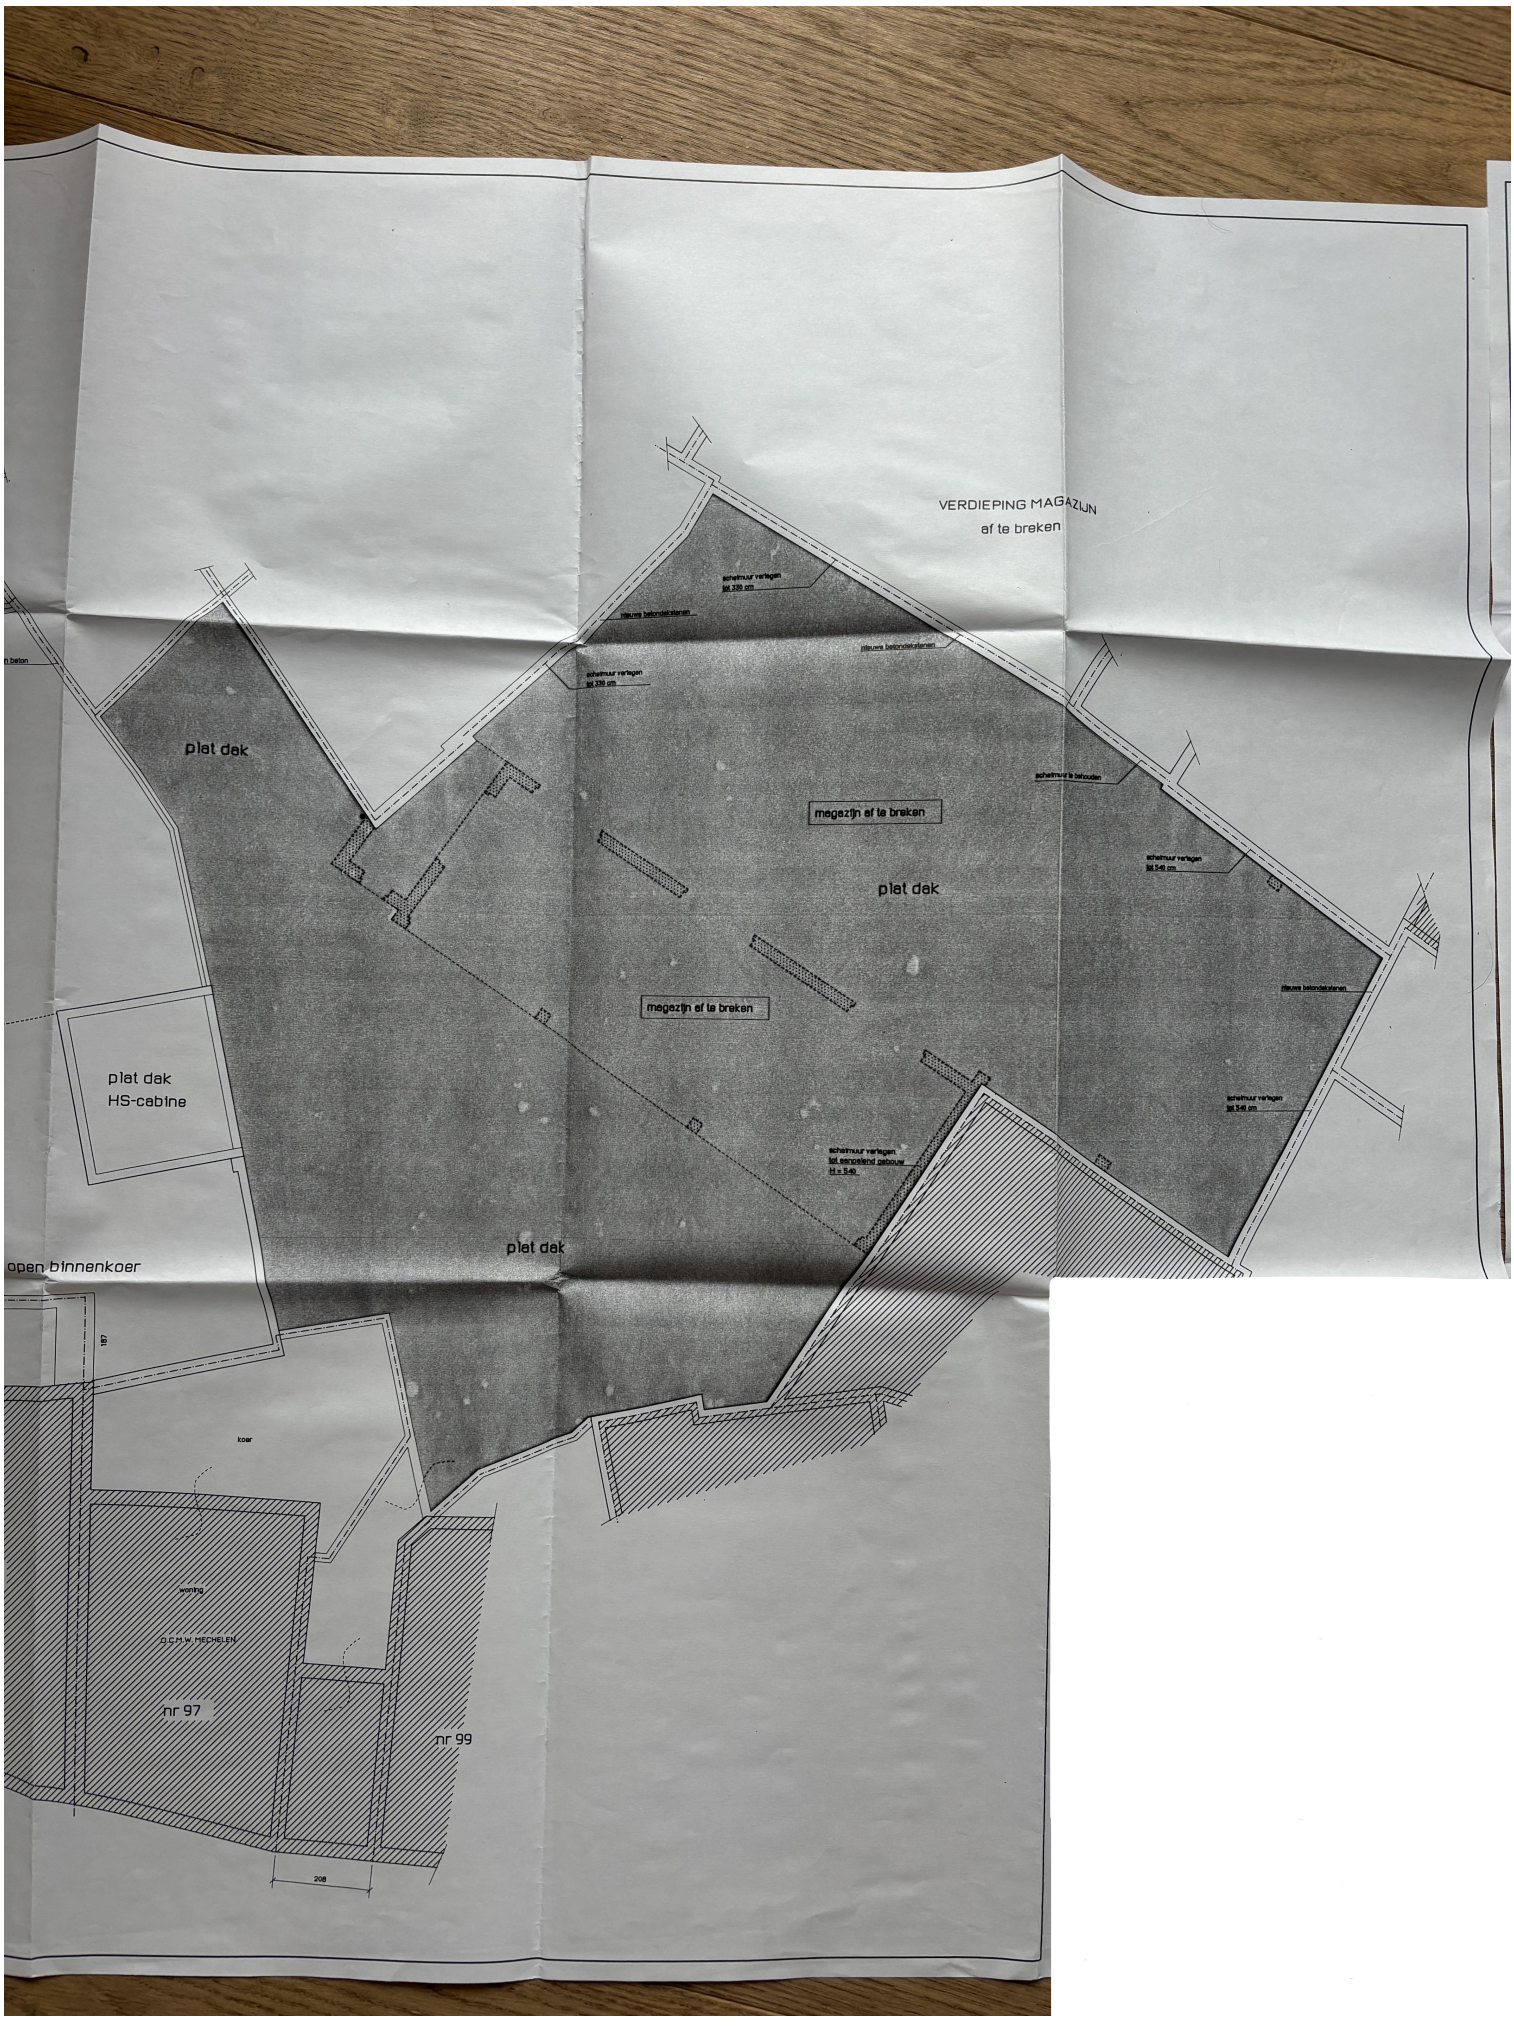

badk.
wasplaats
keuken
tuin
living
vh = 273
open binnenkoer
CV
zithoekje
vh = 368
HS-cabine
Electrabel
kabelgoot Electrabel
open binnenkoer
vh = 340
ontvangst
inkom
doorrit
bureel
koer
koer
nr 89
nr 95
nr 97
GELIJKVLOERS
bestaande toestand
(te regulariseren)


tuin
open binnenkoer
kolom af te breken
trap weg te breken
HS-cabine
Electrabel
kabelgoot Electrabel
open binnenkoer
overdekte
autostaanplaatsen
GELIJKVLOERS AU
te bewe
koer
koer
doorrit
woning
Domein v/d gewestelijke
huisvestingsmaatschappij
Mechelen
nr 95
woning
O.C.M.W. MECHELEN
nr 97
nr 99
A
A
C
C
poutrelle
betonstek
betonstek - 25/40


GELIJKVLOERS AUTOSTAANPLAATSEN
te bewaren
overdekte
autostaanplaatsen
HS-cabine
Electrabel
kabelgoot Electrabel
open binnenkoer
nr 95
nr 97
nr 99
woning
koer
trap weg te breken
betonbak
parking


plat dak
tuin
berging
kaperwand
hobby-ruimte
vh = 258
vide binnenkoer
plat dak af te breken
nieuwe dekstenen in beton
plat dak
plat dak
HS-cabine
kamer 4
vh = 295
kamer 6
vh = 224
kamer 7
berging
wc
overloop
open binnenkoer
kaperwand
mastiek
vh = 267
kamer 3
kamer 2
kamer 1
koer
koer
nr 89
nr 95
nr 97
nr 99
woning
Domein vld gewestelijke
nutsvoorzieningsmaatschappij
Inrichtingen
woning
O.C.M.W. MECHELEN
VERDIEPING WONING
bestaande toestand
te regulariseren


VERDIEPING MAGAZIJN
af te breken
schutmuur verlagen tot 330 cm
nieuwe betondakplanken
schutmuur verlagen tot 270 cm
plat dak
schutmuur te behouden
magazijn af te breken
schutmuur verlagen tot 540 cm
plat dak
nieuwe betondakplanken
magazijn af te breken
plat dak
HS-cabine
schutmuur verlagen tot aangrenzend gebouw H = 540
schutmuur verlagen tot 540 cm
open binnenkoer
plat dak
koer
woning
O.C.M.W. MECHELEN
nr 97
nr 99
200