TECHNISCH BUREAU VERBRUGGHEN

VZW BTV Controleorganisme erkend door het ministerie

ZETEL ANTWERPEN
Van der Sweepstraat 3 bus 44
2000 Antwerpen
Tel. 03 216 28 90
Fax 03 238 86 65

ZETEL BRUSSEL
Clovislaan 15
1000 Brussel
Tel. 02 230 81 82
Fax 02 230 80 08

O. ref.: _____

U. ref.: _____ VERSLAG NR. : 43/080402/cc

PROCES-VERBAAL OVER HET ONDERZOEK VAN EEN ELEKTRISCHE LAAGSPANNINGSINSTALLATIE

ADRES INSTALLATIE : 2580 Beerzel
Heiststeenweg, 82

EIGENAAR : _____

Adres : _____

OPDRACHTGEVER : Meulders - Tolleneer

Adres : idem

INSTALLATEUR : _____

Adres : _____

BTW of IK : _____

EAN: _____

Ref.: _____ Teller nr. _____

Index : _____

Datum van het onderzoek : 02/04/08 Aard van het onderzoek : gelijkvormigheidsonderzoek ~~controlebezoek~~ volgens :

(AREI art. 270) ~~(AREI art. 271) (AREI art. 276) (ARAB art.262) (T.R. art. 231)~~ (Voorschr. DNB) _____

Aard installatie : Nieuwe - ~~Uitbreiding - Wijziging - Voorlopig - Verzwaring - overdracht eigendom:~~ Type der lokalen : Woning

Begin werken : Fundering vóór-~~na~~ 1.10.81 - Elektrische installatie ~~vóór-na 1.10.81~~ - 1.1.83 AREI art.86 _____

Aansluiting : Spanning 3x400 V f-f-N Bescherming van de aansluiting 40 A autom. zek

Voedingskabel hoofdbord : 4 X 10 mm² Alg. schakelaar : type AB1

Type van de aardelektrode : ~~lus~~ - baren - pennen - ~~horizontale geleider~~ Schema : TT _____

Aantal borden : 1 ; Aantal eindstroombanen : 29 ; RA : 5 Ohm; RI tot 400 MOhm

Uitwendige invloedsfactoren: —

BESCHRIJVING : _____

Stroomkringen zie éendraadschema.

UITGEVOERDE CONTROLES : zie verso _____

VASTGESTELDE INBREUKEN EN/OF NOTA'S : Geen

PLICHTEN VAN DE EIGENAARS, BEHEERDERS OF HUURDERS : Zie keerzijde.


BESLUIT

1. De installatie is conform. De ingangsklemmen van de algemene ADS werden verzegeld en de ééndraads- en situatieschema's werden voor gezien getekend. De installatie dient opnieuw gecontroleerd uiterlijk op 02/04/2033 (art. 271 AREI) alsook vóór de ingebruikname van elke belangrijke wijziging of beduidende uitbreiding, uitgevoerd voor deze datum.
2. De installatie is niet conform.
3. De installatie mag in dienst blijven indien zonder vertraging wordt voldaan aan de vastgestelde inbreuken en de gepaste maatregelen getroffen worden opdat de installatie geen gevaar vormt voor personen of goederen. De installatie is niet conform. De installatie dient opnieuw gecontroleerd te worden door hetzelfde organisme uiterlijk op _____


DE AGENT-ONDERZOEKER :
nr. + naam + handtekening 47, R. Van Arch

De directeur.


FORM. 382-03/2007

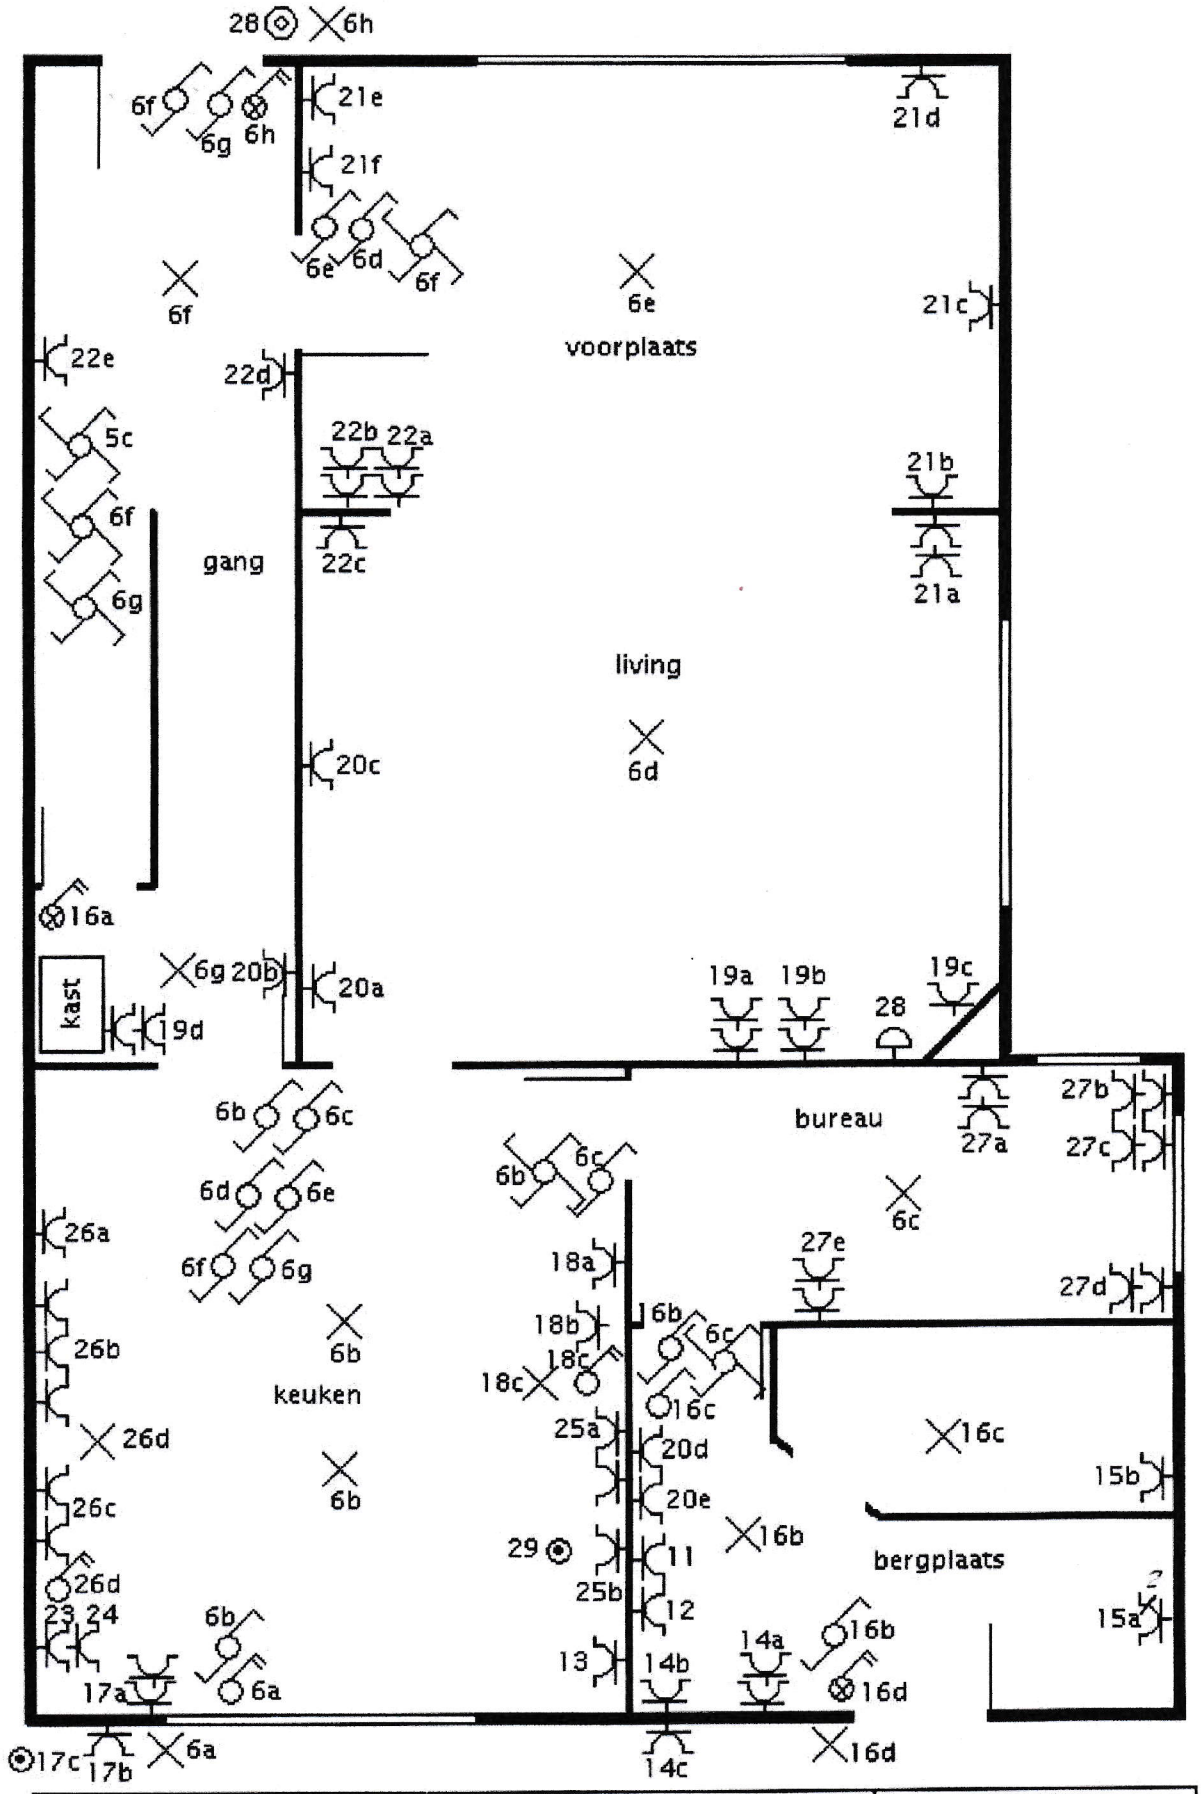


Erkend Organisme	uitvoering installatie	
07/04/08	Jo Meulders Heiststeenweg 82 2580 Beerzel	Meulders-Tolleneer Heiststeenweg 82 2580 Beerzel

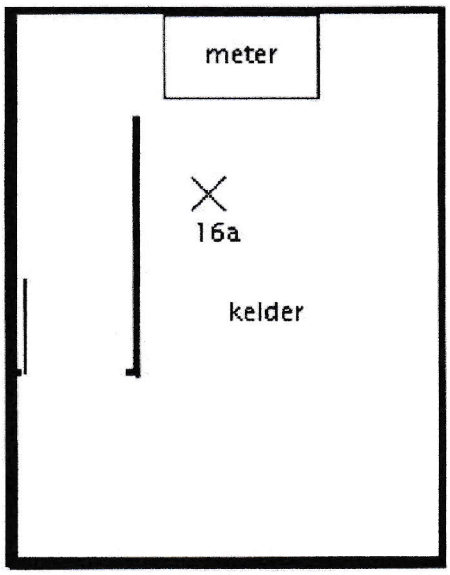



Erkend Organisme	uitvoering installatie	
02/04/08	Jo Meulders Heiststeenweg 82 2580 Beerzel	Meulders-Tolleneer Heiststeenweg 82 2580 Beerzel

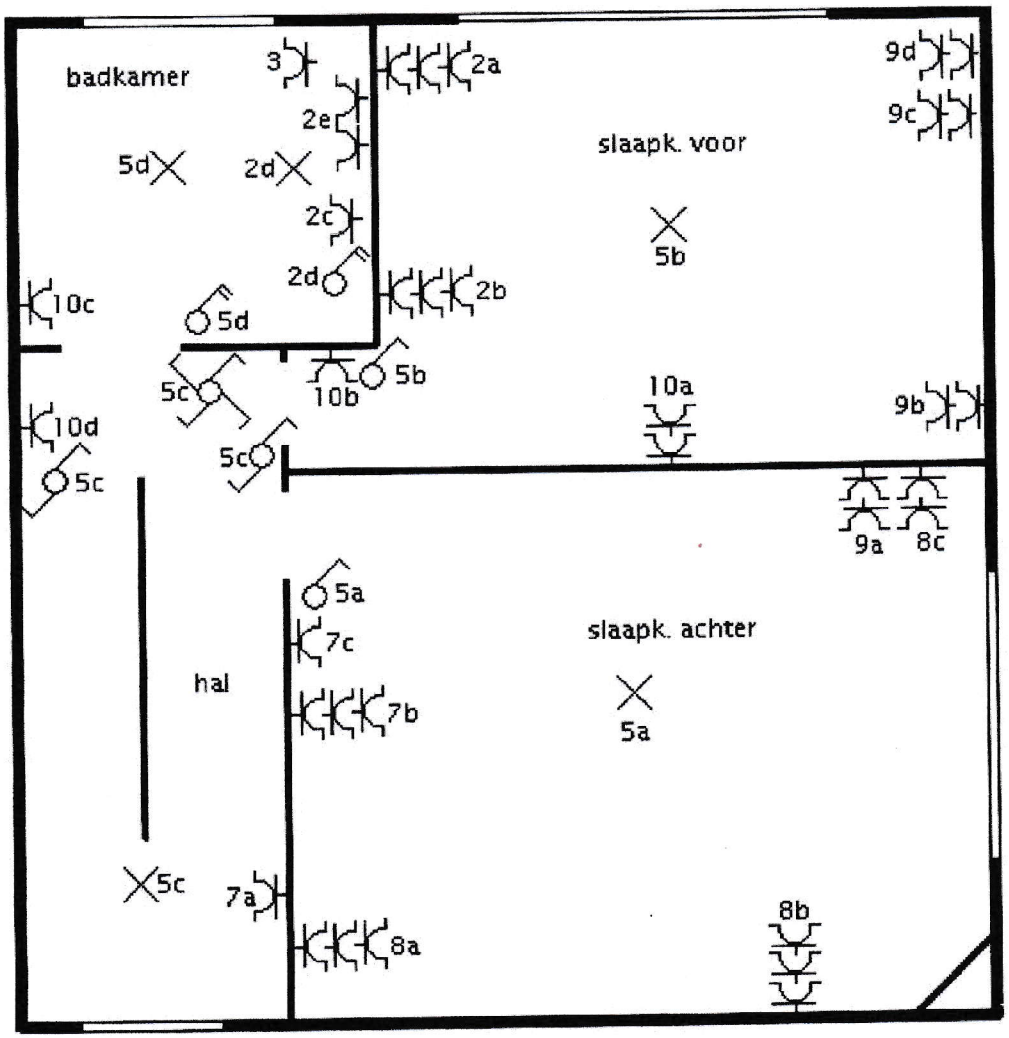

Erkend Organisme	uitvoering installatie	
07/04/08	Jo Meulders Heiststeenweg 82 2580 Beerzel	Meulders-Tolleneer Heiststeenweg 82 2580 Beerzel

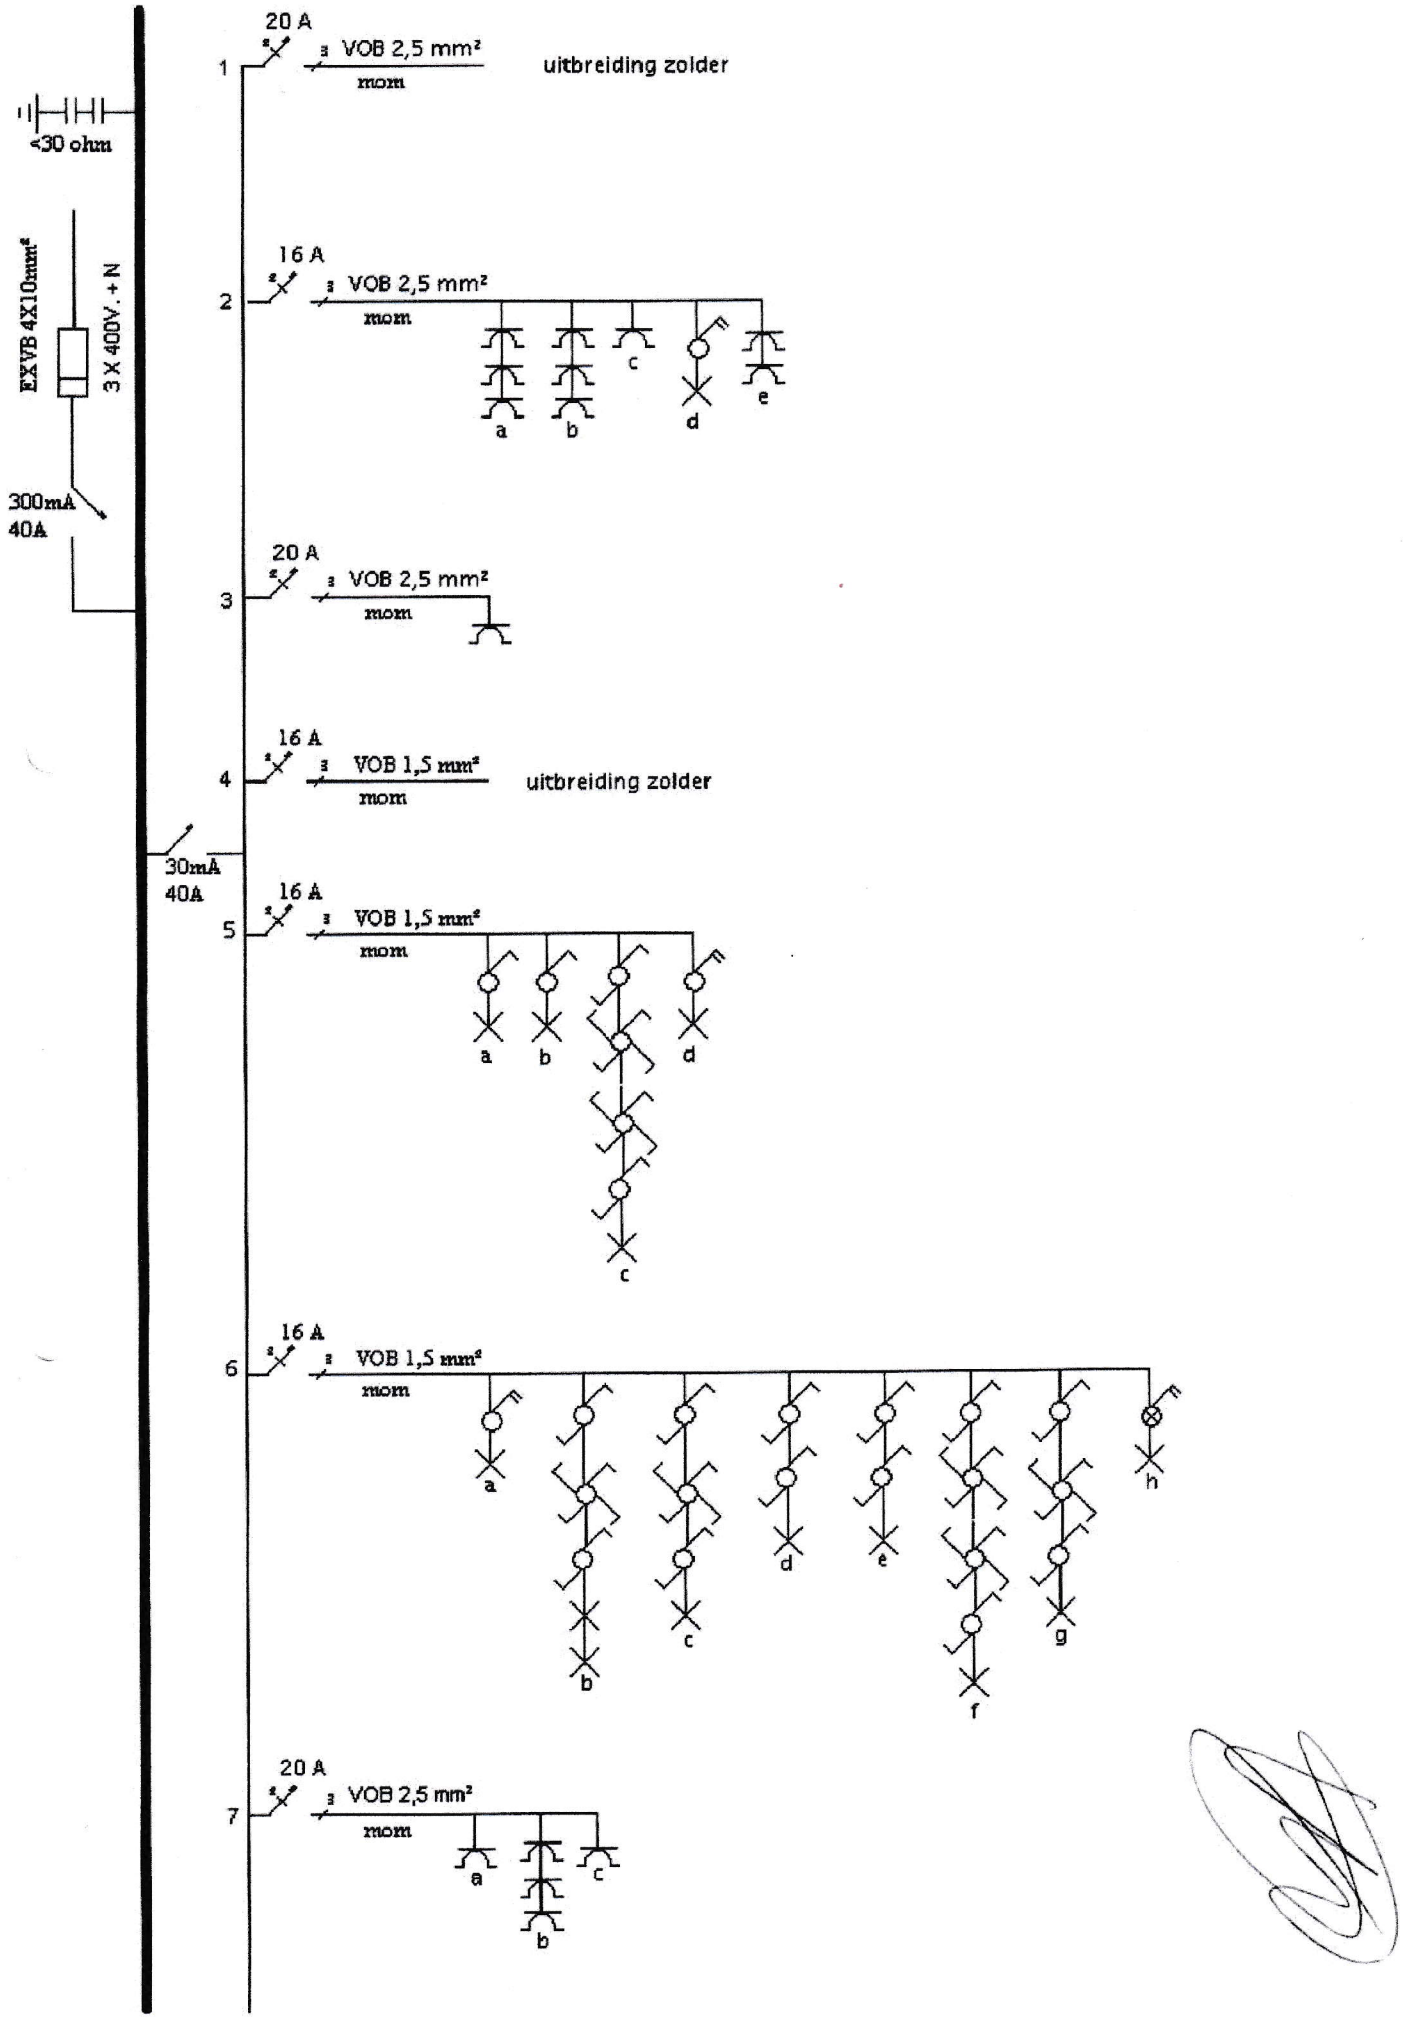
20 A
VOB 2,5 mm²
mom
uitbreiding zolder
1
<30 ohm
EXVB 4X10mm²
3 X 400V. + N
300mA
40A
16 A
VOB 2,5 mm²
mom
2
a
b
c
d
e
20 A
VOB 2,5 mm²
mom
3
16 A
VOB 1,5 mm²
mom
uitbreiding zolder
4
30mA
40A
16 A
VOB 1,5 mm²
mom
5
a
b
c
d
16 A
VOB 1,5 mm²
mom
6
a
b
c
d
e
f
g
h
20 A
VOB 2,5 mm²
mom
7
a
b
c

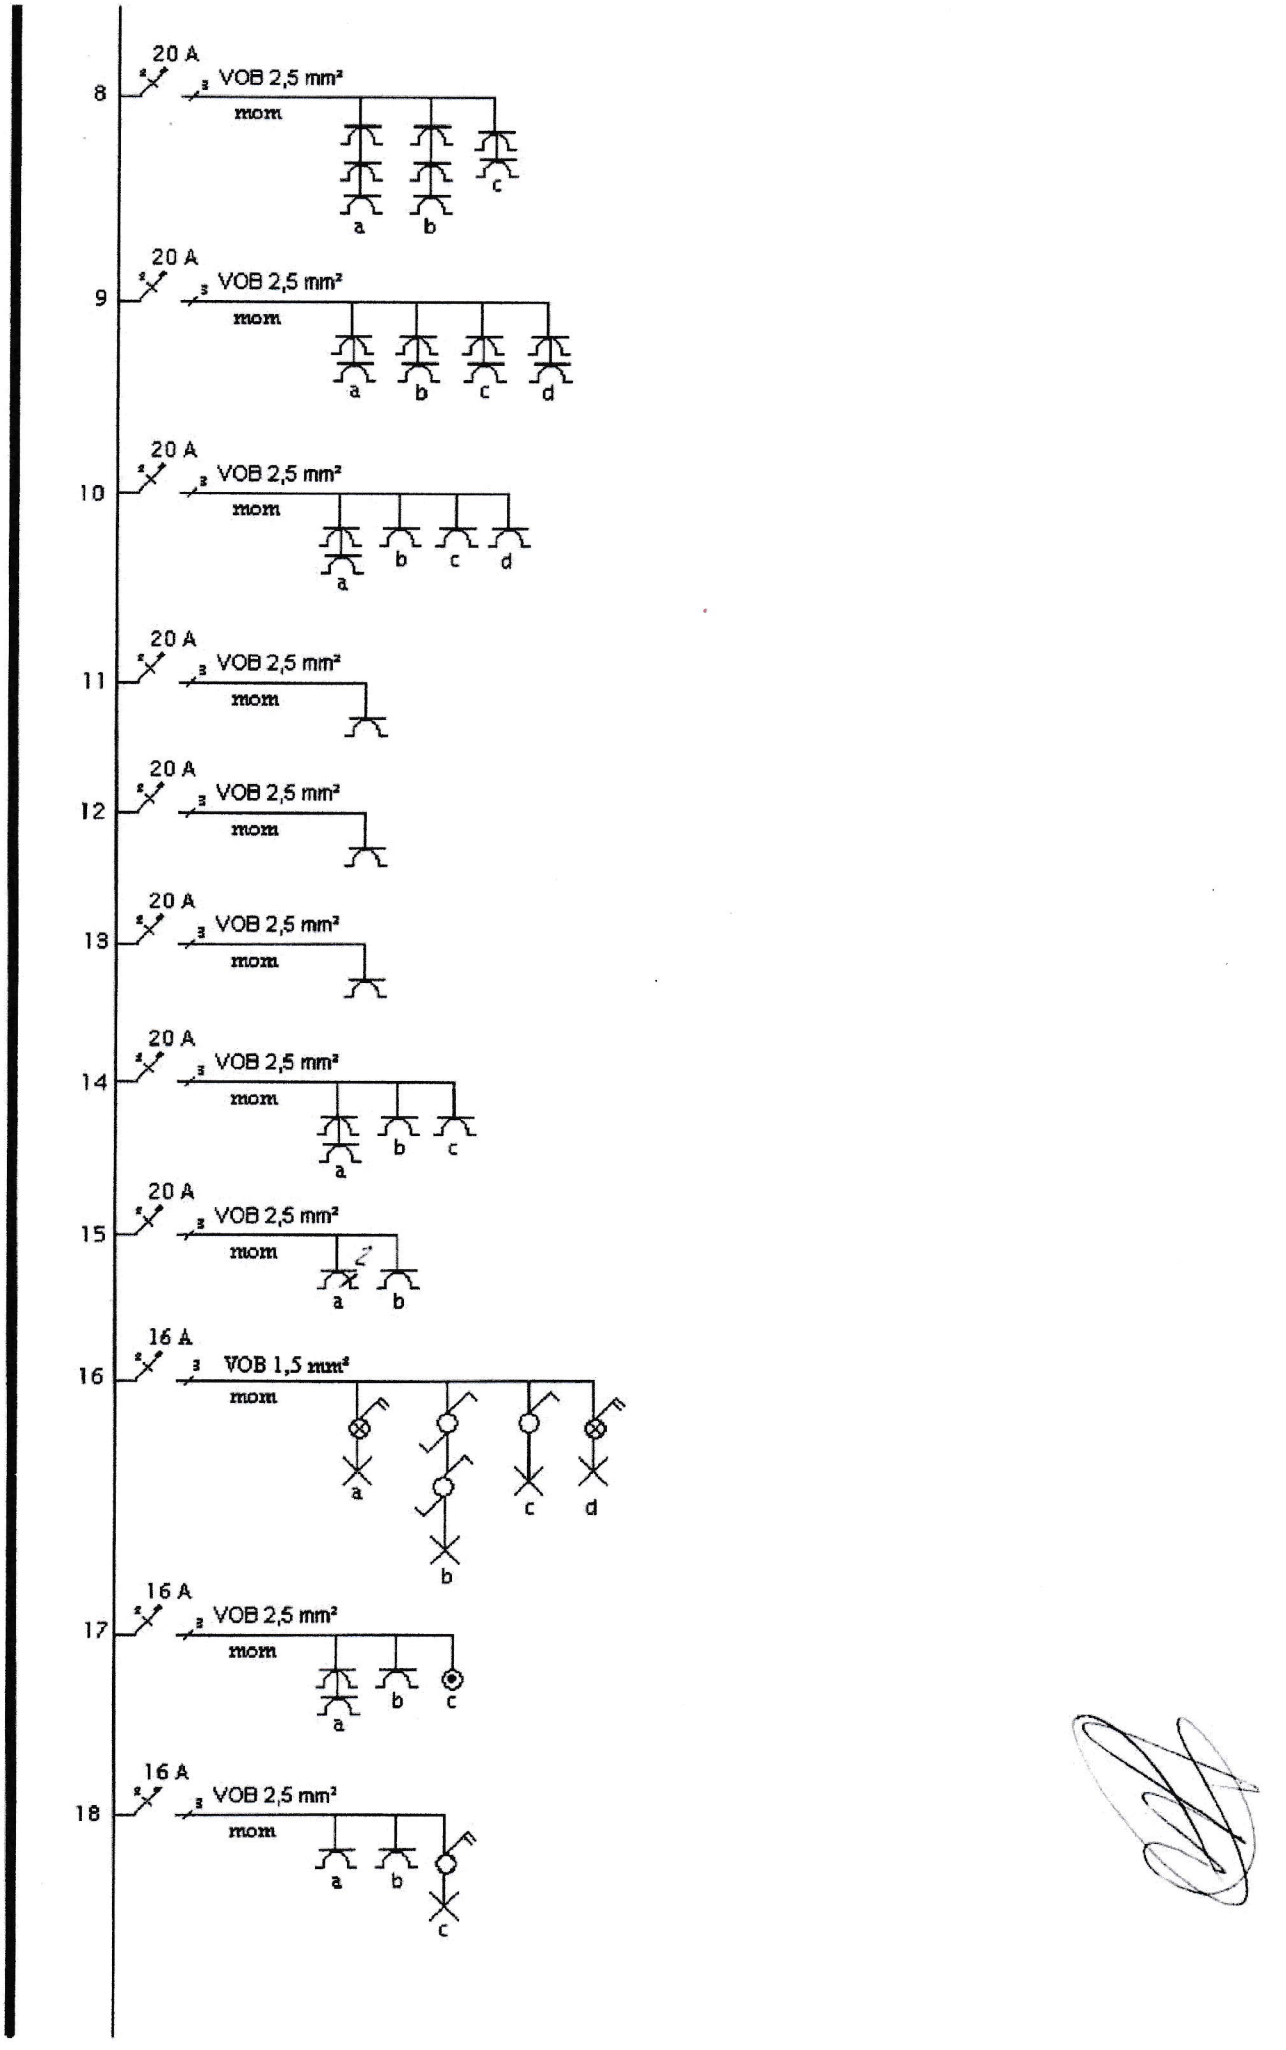
8
20 A
VOB 2,5 mm²
mom
a
b
c
9
20 A
VOB 2,5 mm²
mom
a
b
c
d
10
20 A
VOB 2,5 mm²
mom
a
b
c
d
11
20 A
VOB 2,5 mm²
mom
12
20 A
VOB 2,5 mm²
mom
13
20 A
VOB 2,5 mm²
mom
14
20 A
VOB 2,5 mm²
mom
a
b
c
15
20 A
VOB 2,5 mm²
mom
a
b
16
16 A
VOB 1,5 mm²
mom
a
b
c
d
17
16 A
VOB 2,5 mm²
mom
a
b
c
18
16 A
VOB 2,5 mm²
mom
a
b
c

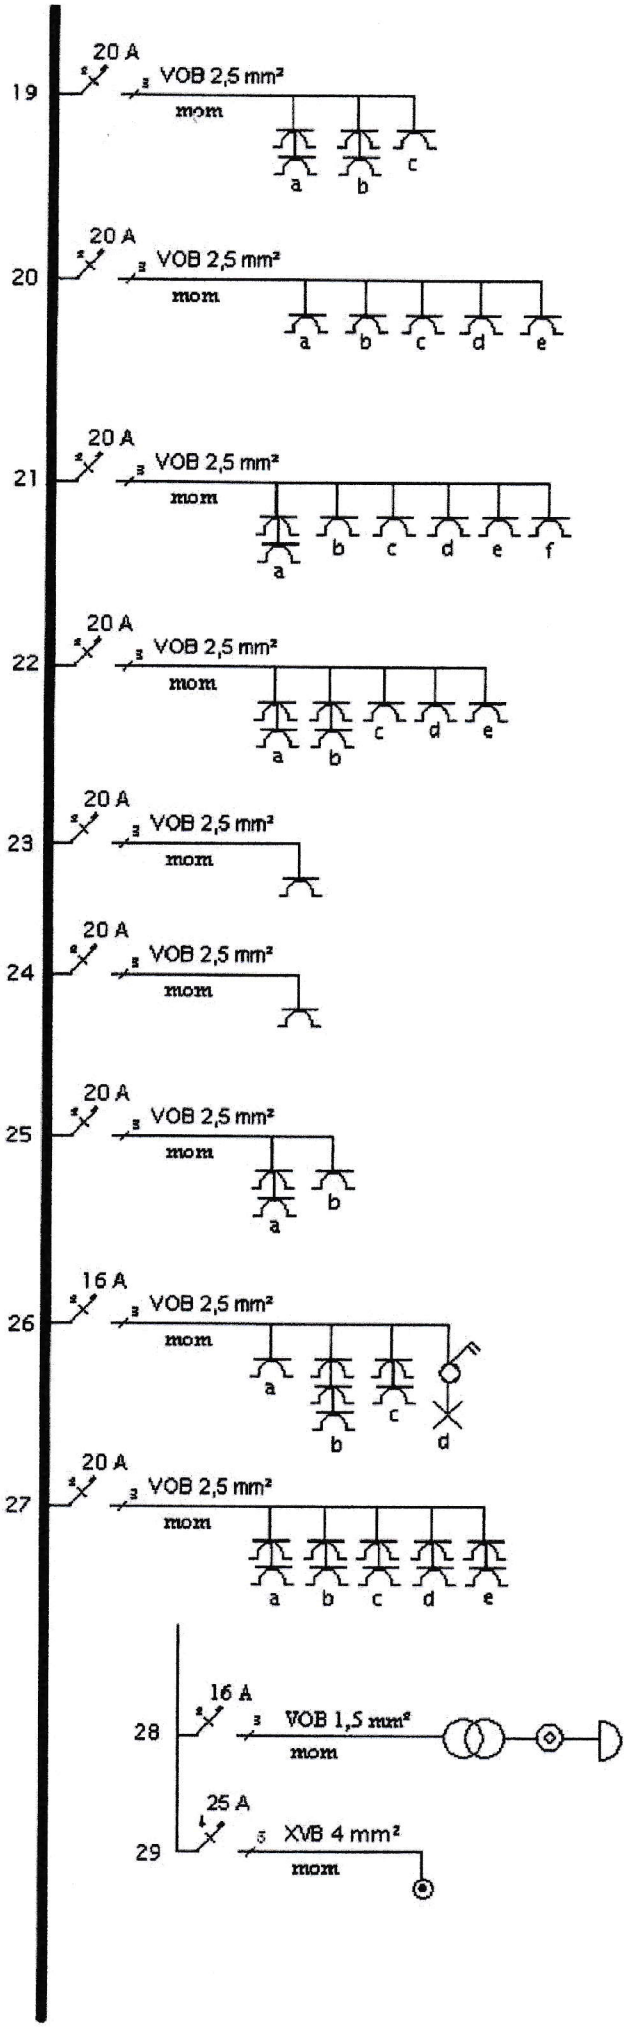
19
20 A
VOB 2,5 mm²
mom
a
b
c
20
20 A
VOB 2,5 mm²
mom
a
b
c
d
e
21
20 A
VOB 2,5 mm²
mom
a
b
c
d
e
f
22
20 A
VOB 2,5 mm²
mom
a
b
c
d
e
23
20 A
VOB 2,5 mm²
mom
24
20 A
VOB 2,5 mm²
mom
25
20 A
VOB 2,5 mm²
mom
a
b
26
16 A
VOB 2,5 mm²
mom
a
b
c
d
27
20 A
VOB 2,5 mm²
mom
a
b
c
d
e
28
16 A
VOB 1,5 mm²
mom
29
25 A
XVB 4 mm²
mom