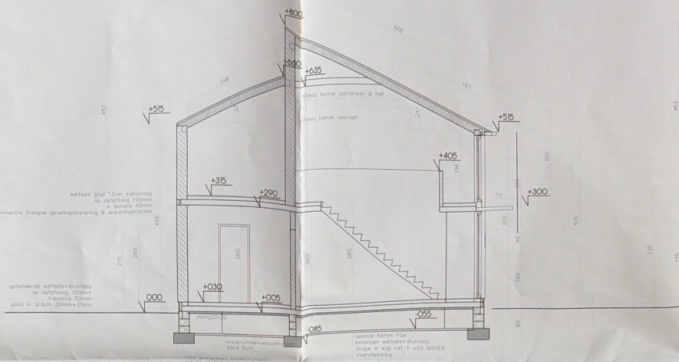
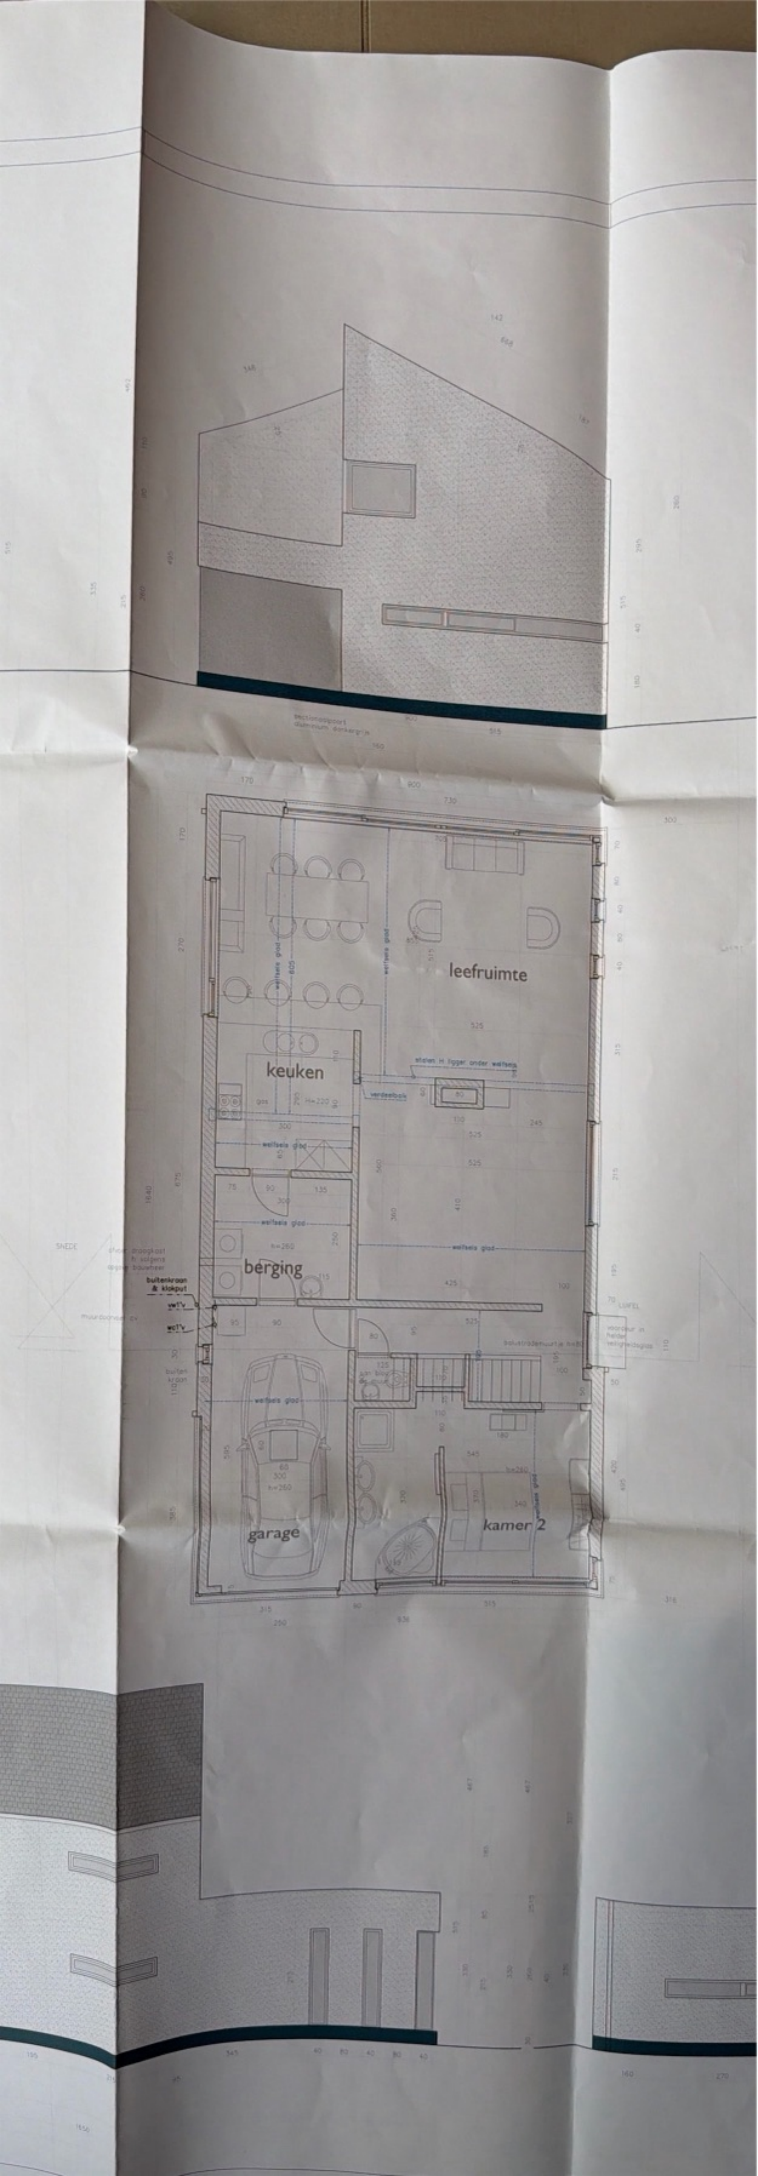
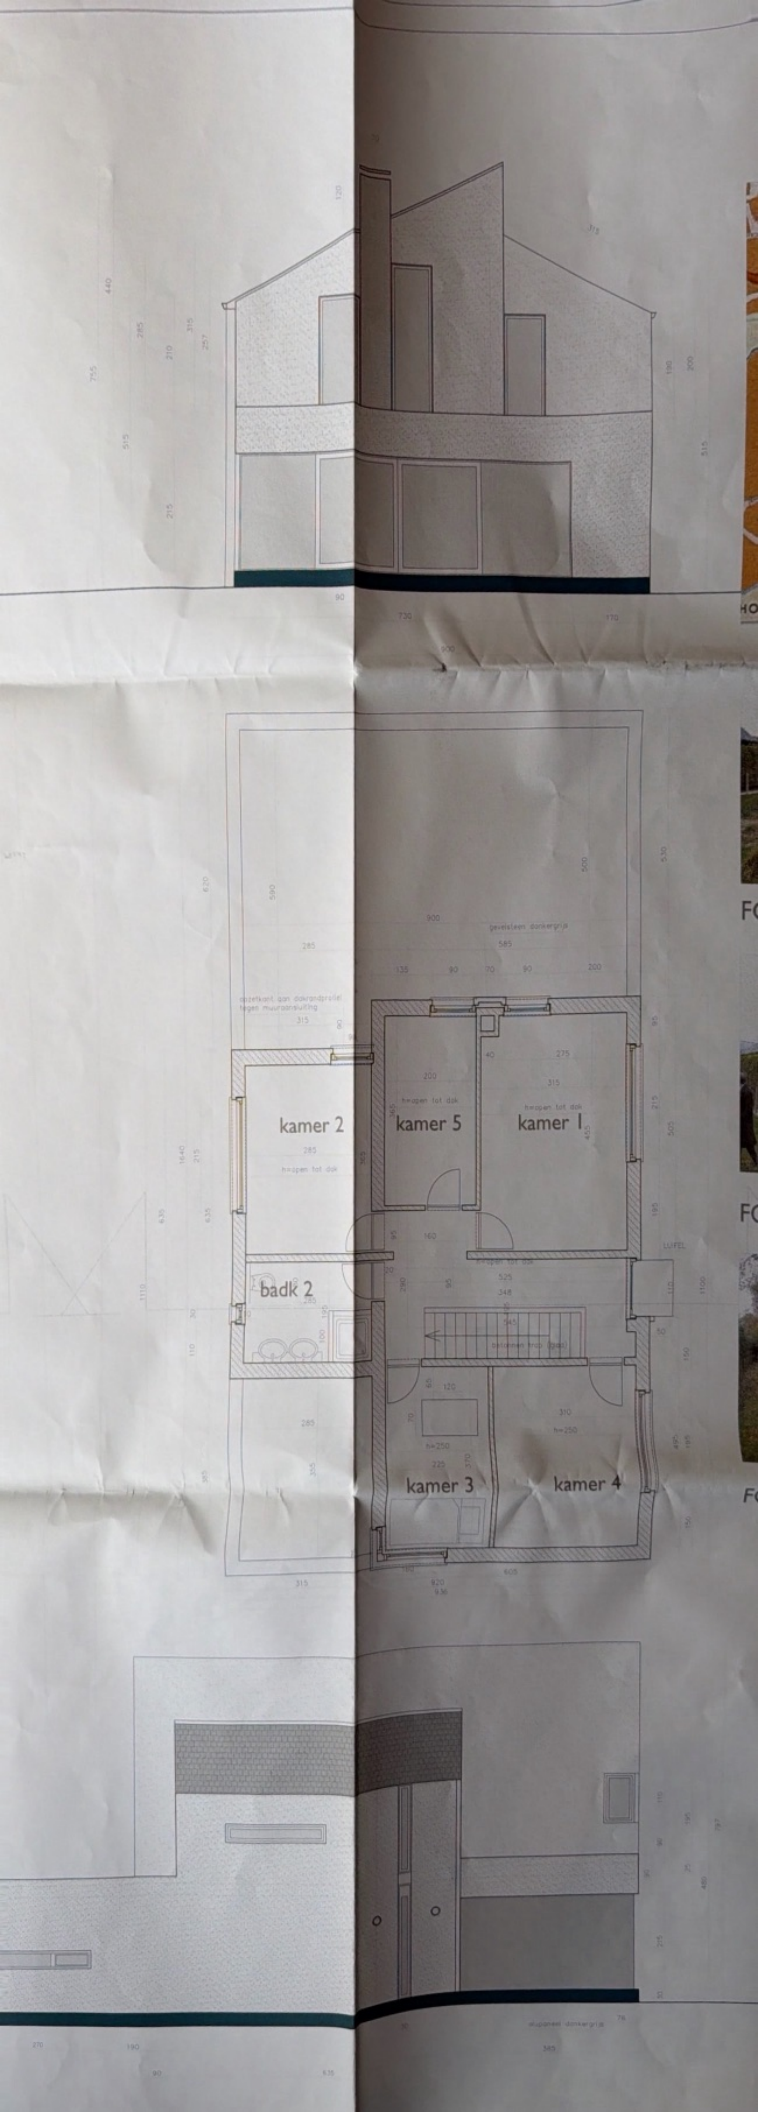


copyright by abc


leefruimte
keuken
berging
garage
kamer 2


kamer 2
kamer 5
kamer 1
badk 2
kamer 3
kamer 4

liggingsplan 1/25000

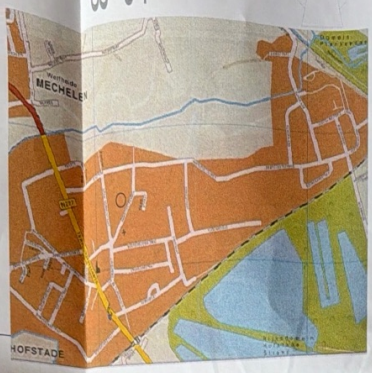




FOTO 1

FOTO 2



FOTO 3

FOTO 4



FOTO 5

FOTO 6



OMGEVINGSPLAN 1/1250

inplantingsplan 1/250



terreinprofiel 1/250

BOUWAANVRAAGPLAN

tot het bouwen van vrijstaande woning met garage
Ambroossteenweg lot nr 2 te 1981 Hofstade
kadastraal nummer 2e blad Sectie A nr 254 v3

plannen, gevels, snedes, profiel

GEZIEN EN GOEDGEKEURD MET VOORNAMEN
DOOR HET SCHEPENCOLLEGE DD — JUNI 2001
De Secretaris, De Burgemeester,

L. Van Peteghem, L. VAN ROMPAY

Gevelmaterialen:
gevels (zwart (blk)
dichtwerk & plint (donker zwart)
dakvenster in zink gegolfd gelakt
dakvlakken rainen antraciet
goot/voeten grijs & hydrolaccering beige

Getekend door: Ir-Arch. Carol Bomps
Schaal: 1:50 tenzij anders vermeld

nummer / stand grafische documenten: 1/1
Tekeningnummer: PROJ-BA
Datum tekeningen: 25 februari 2001