



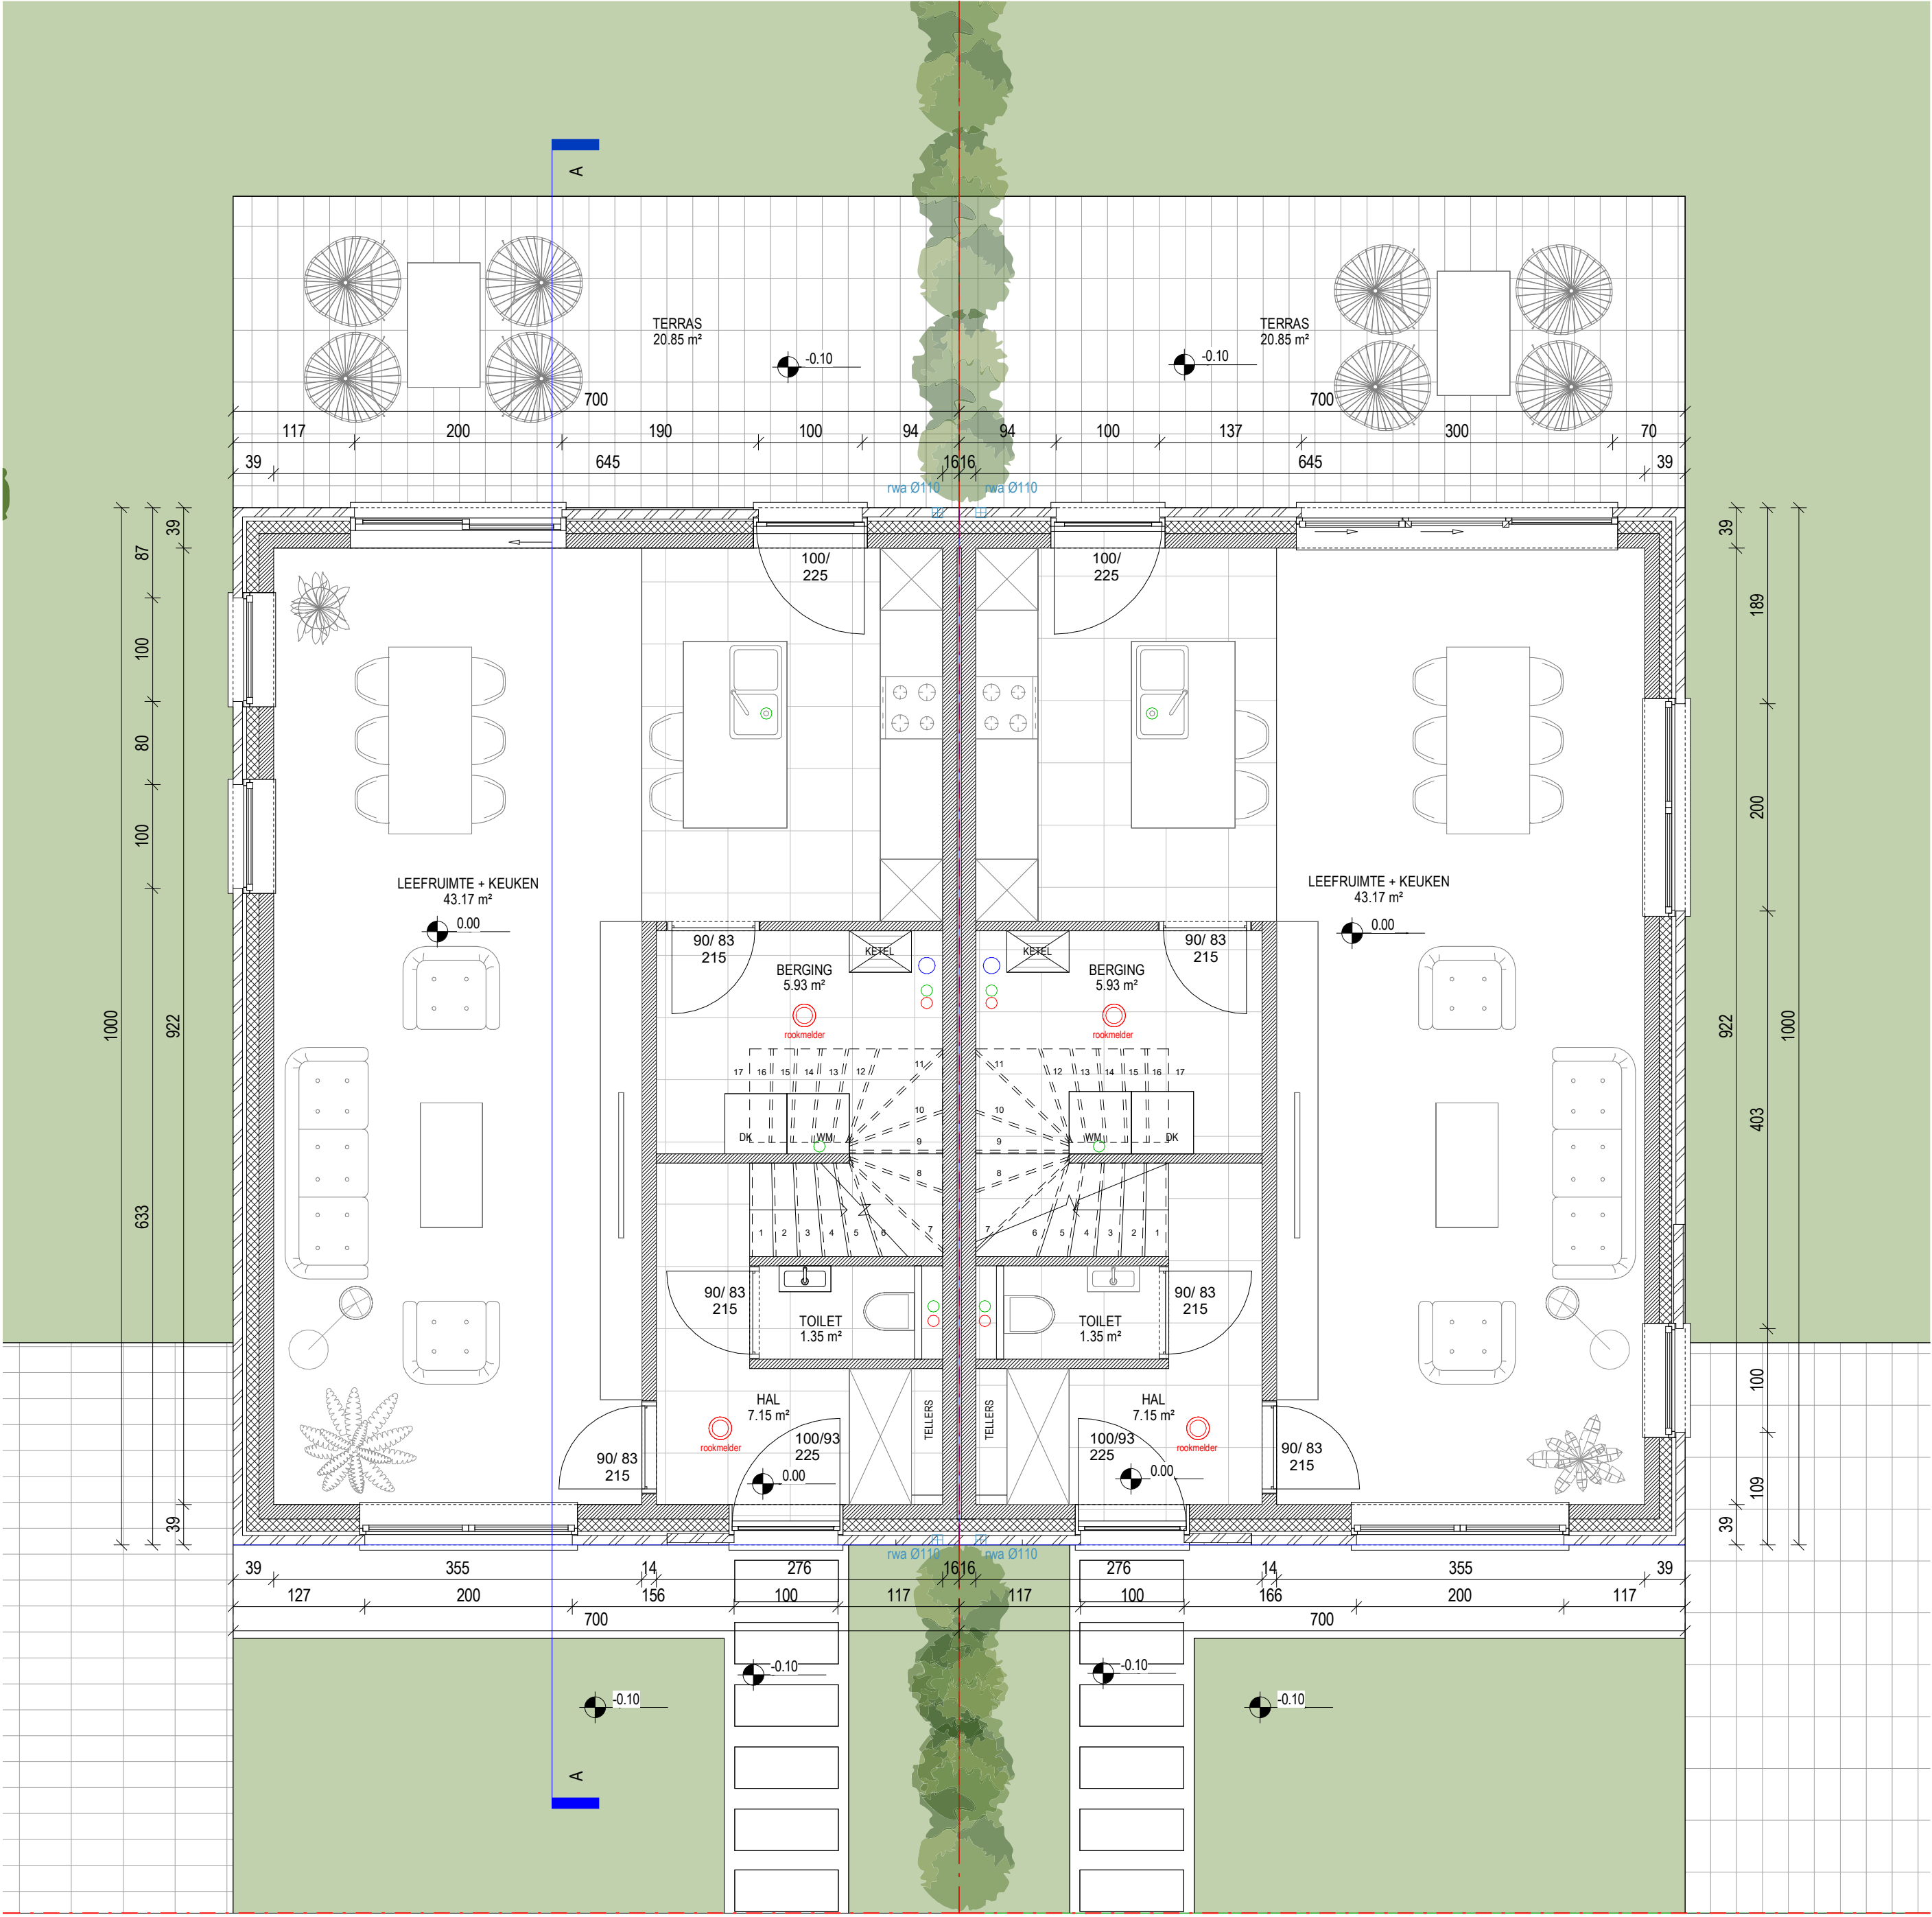

GELIJKVLOERS

222074_LICHTAARTSEWEG
schaal: 1 : 50 maatvoering in cm
bouwheer: ASBO
datum: 09/01/2023


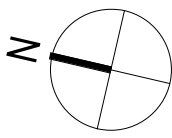


EERSTE VERDIEPING

222074_LICHTAARTSEWEG
schaal: 1 : 50 maatvoering in cm
bouwheer: ASBO
datum: 09/01/2023



Architectenbureau Manu Lenders bv

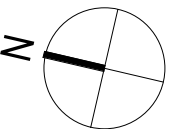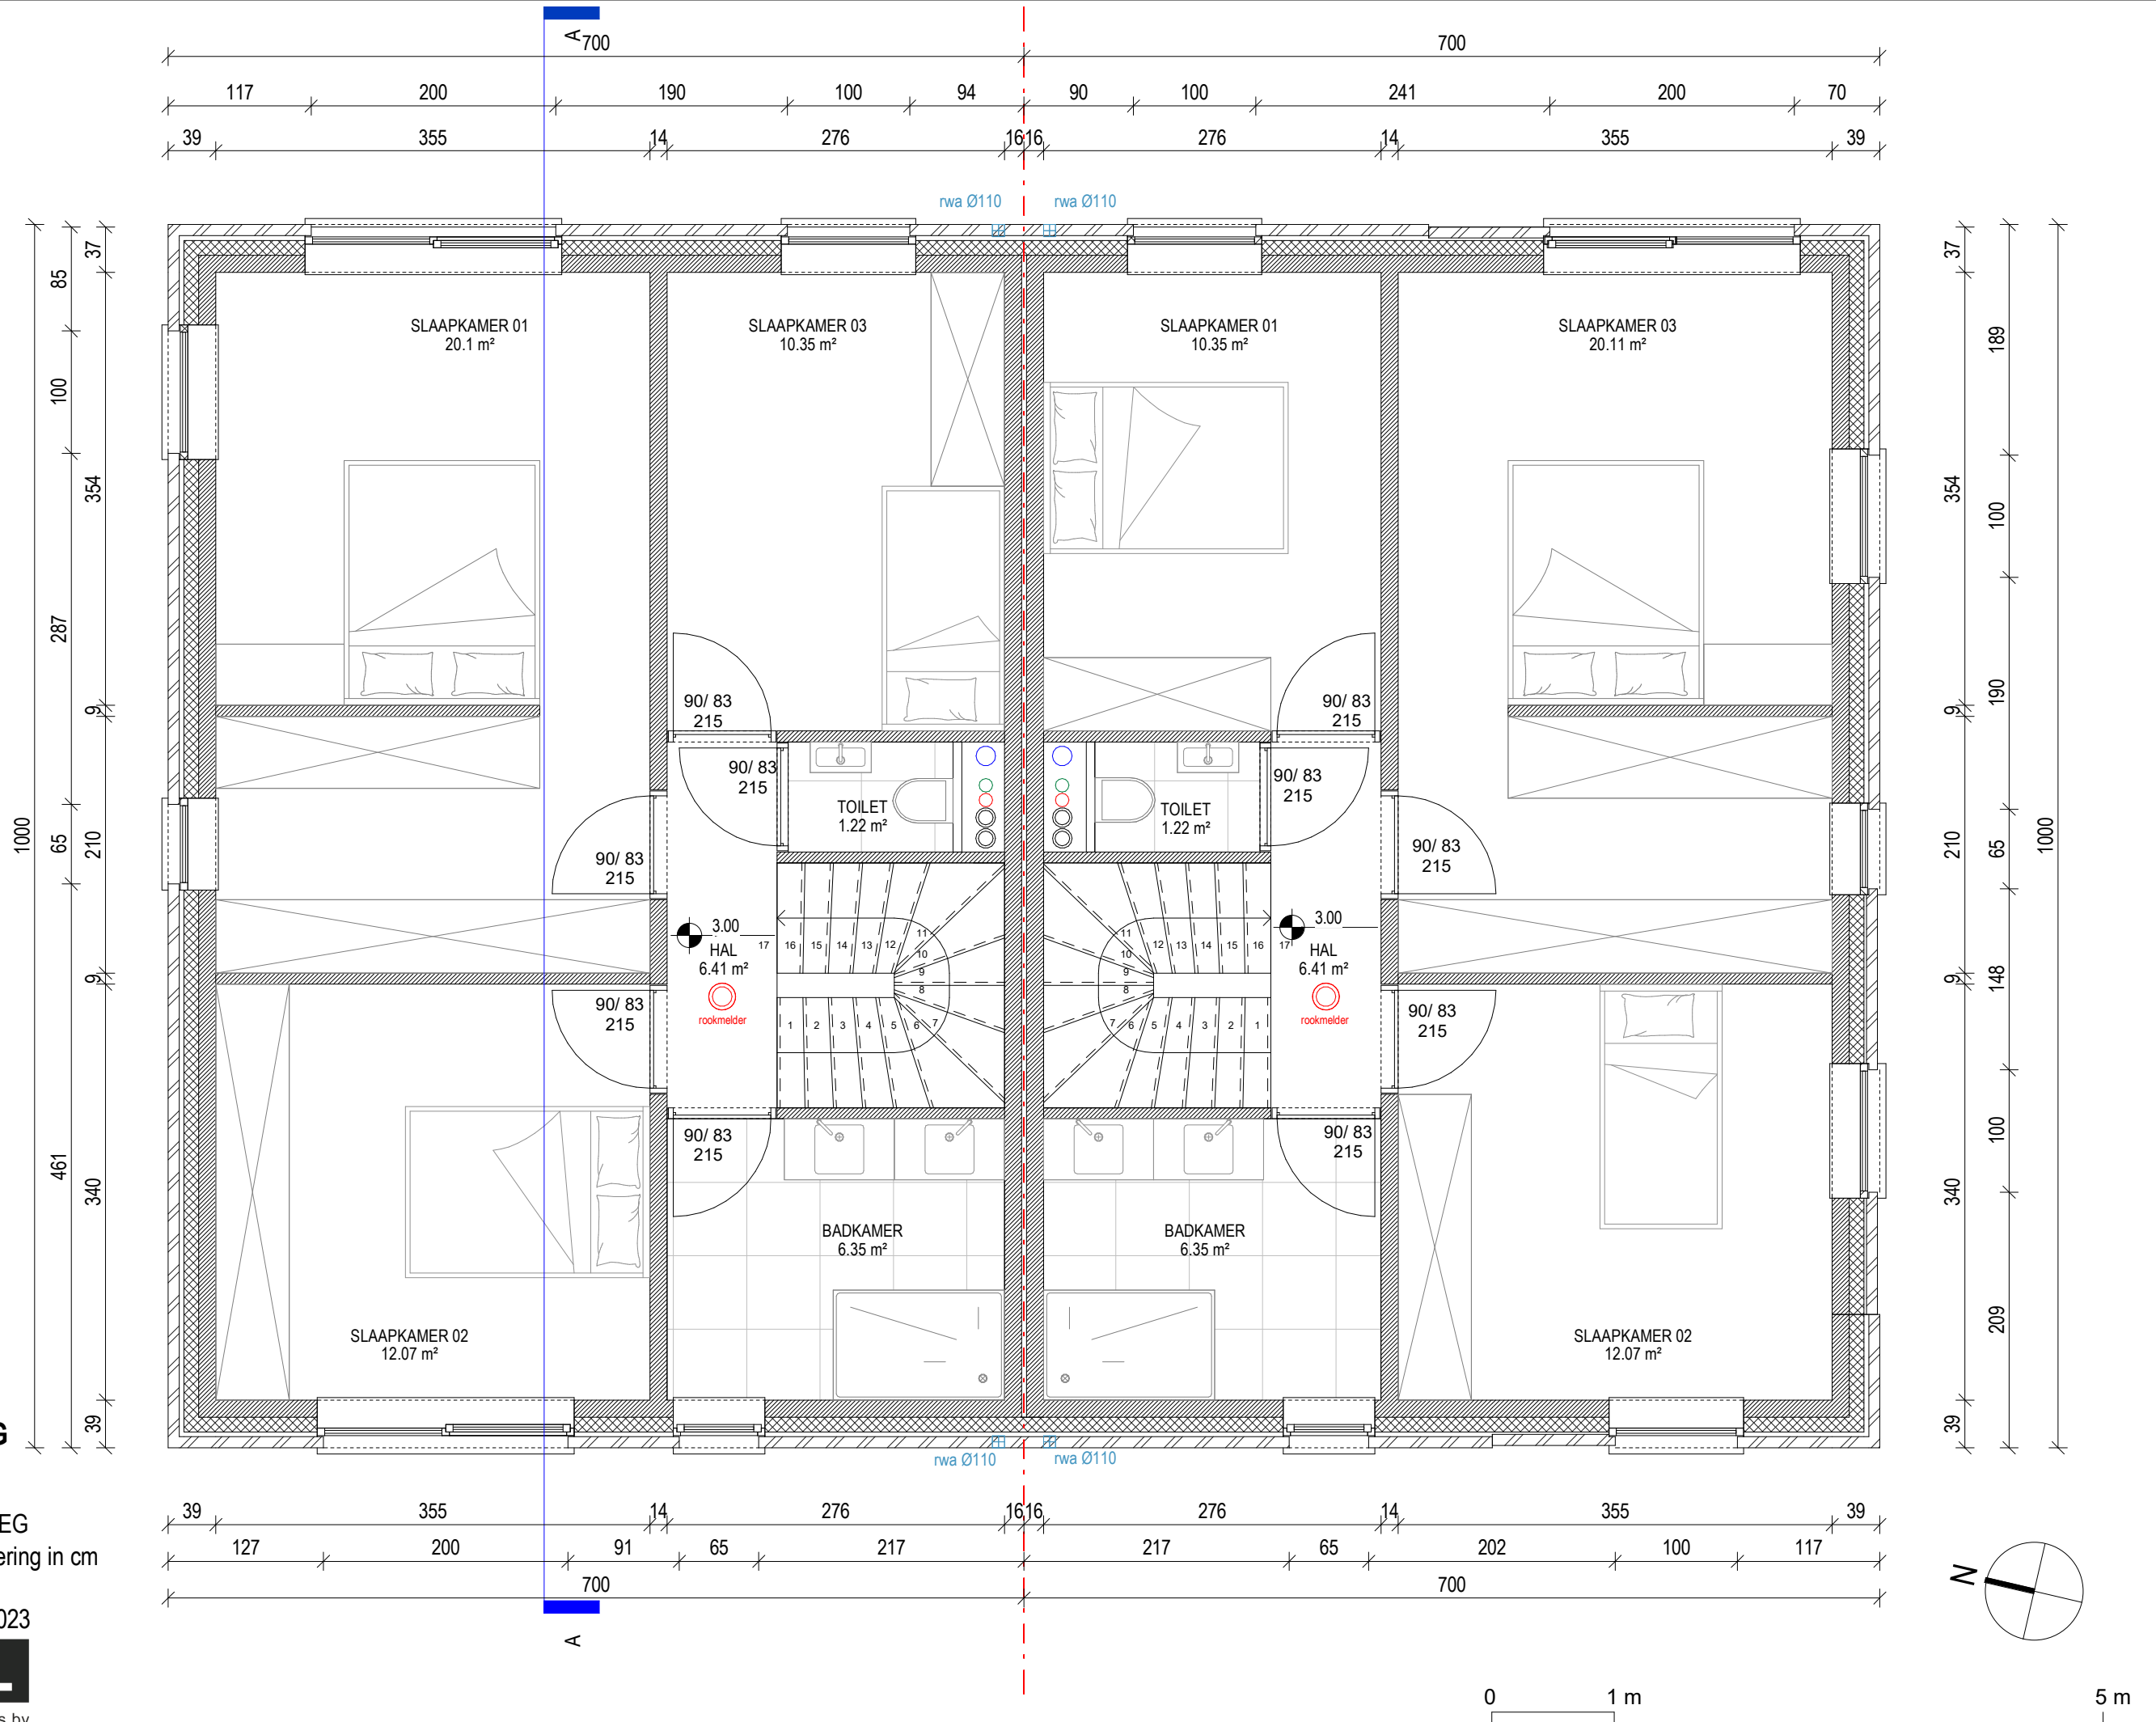

0 1 m 5 m