


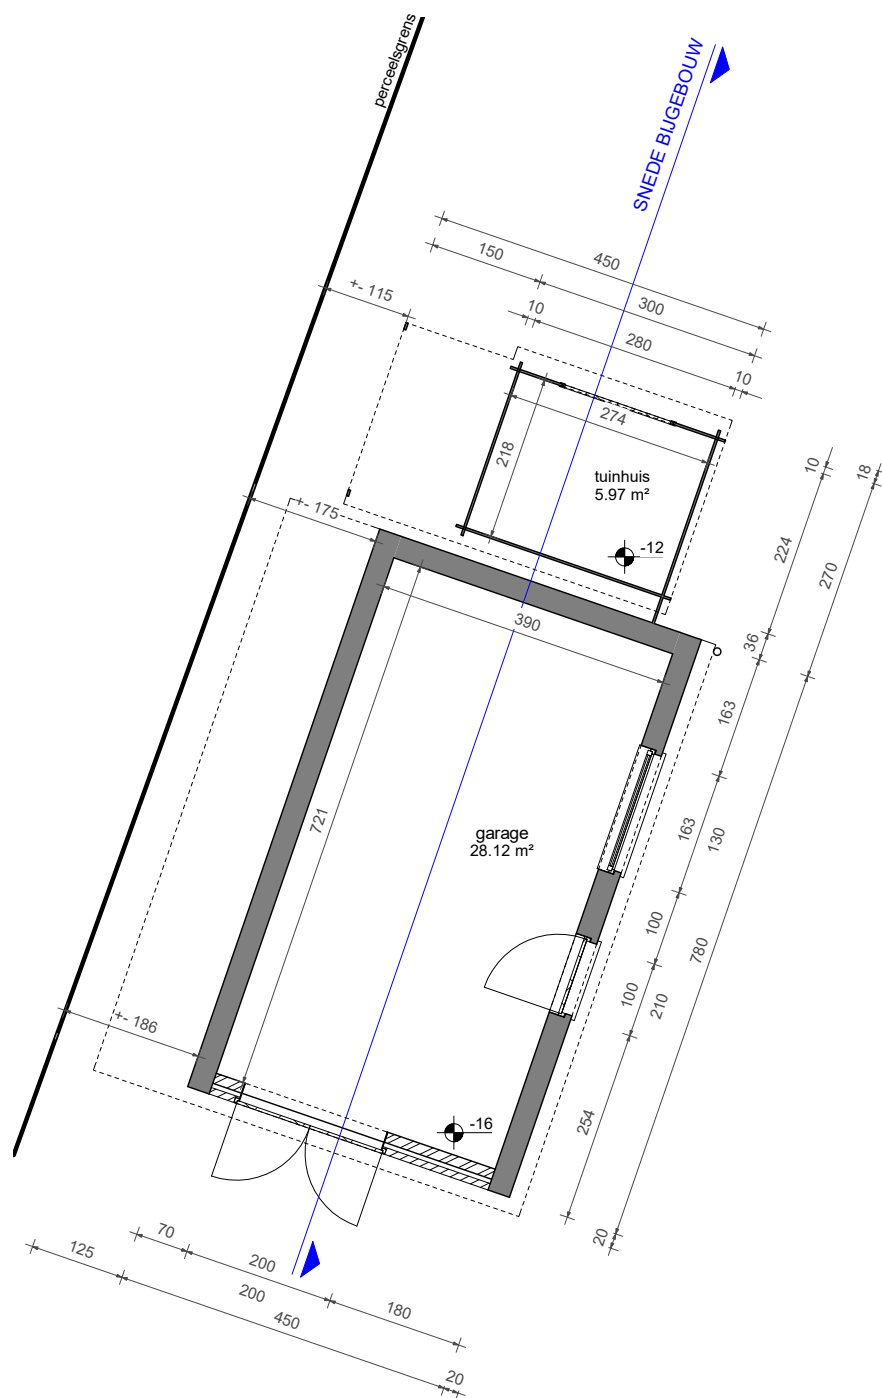

MG architecten bvba

Haachtsebaan 4
3140 Keerbergen

Tel. : 015/ 63 85 53
Email : kantoor@mgarchitecten.be
Website : www.mgarchitecten.be

0 1 2 3 4 5m

schaal 1:100



plan nr. : **BA_Bijgebouw_P_N_2_gelijkvloers bijgebouw**
dossier nr. : 17.432 JAC.KEE
datum : 08/03/2018