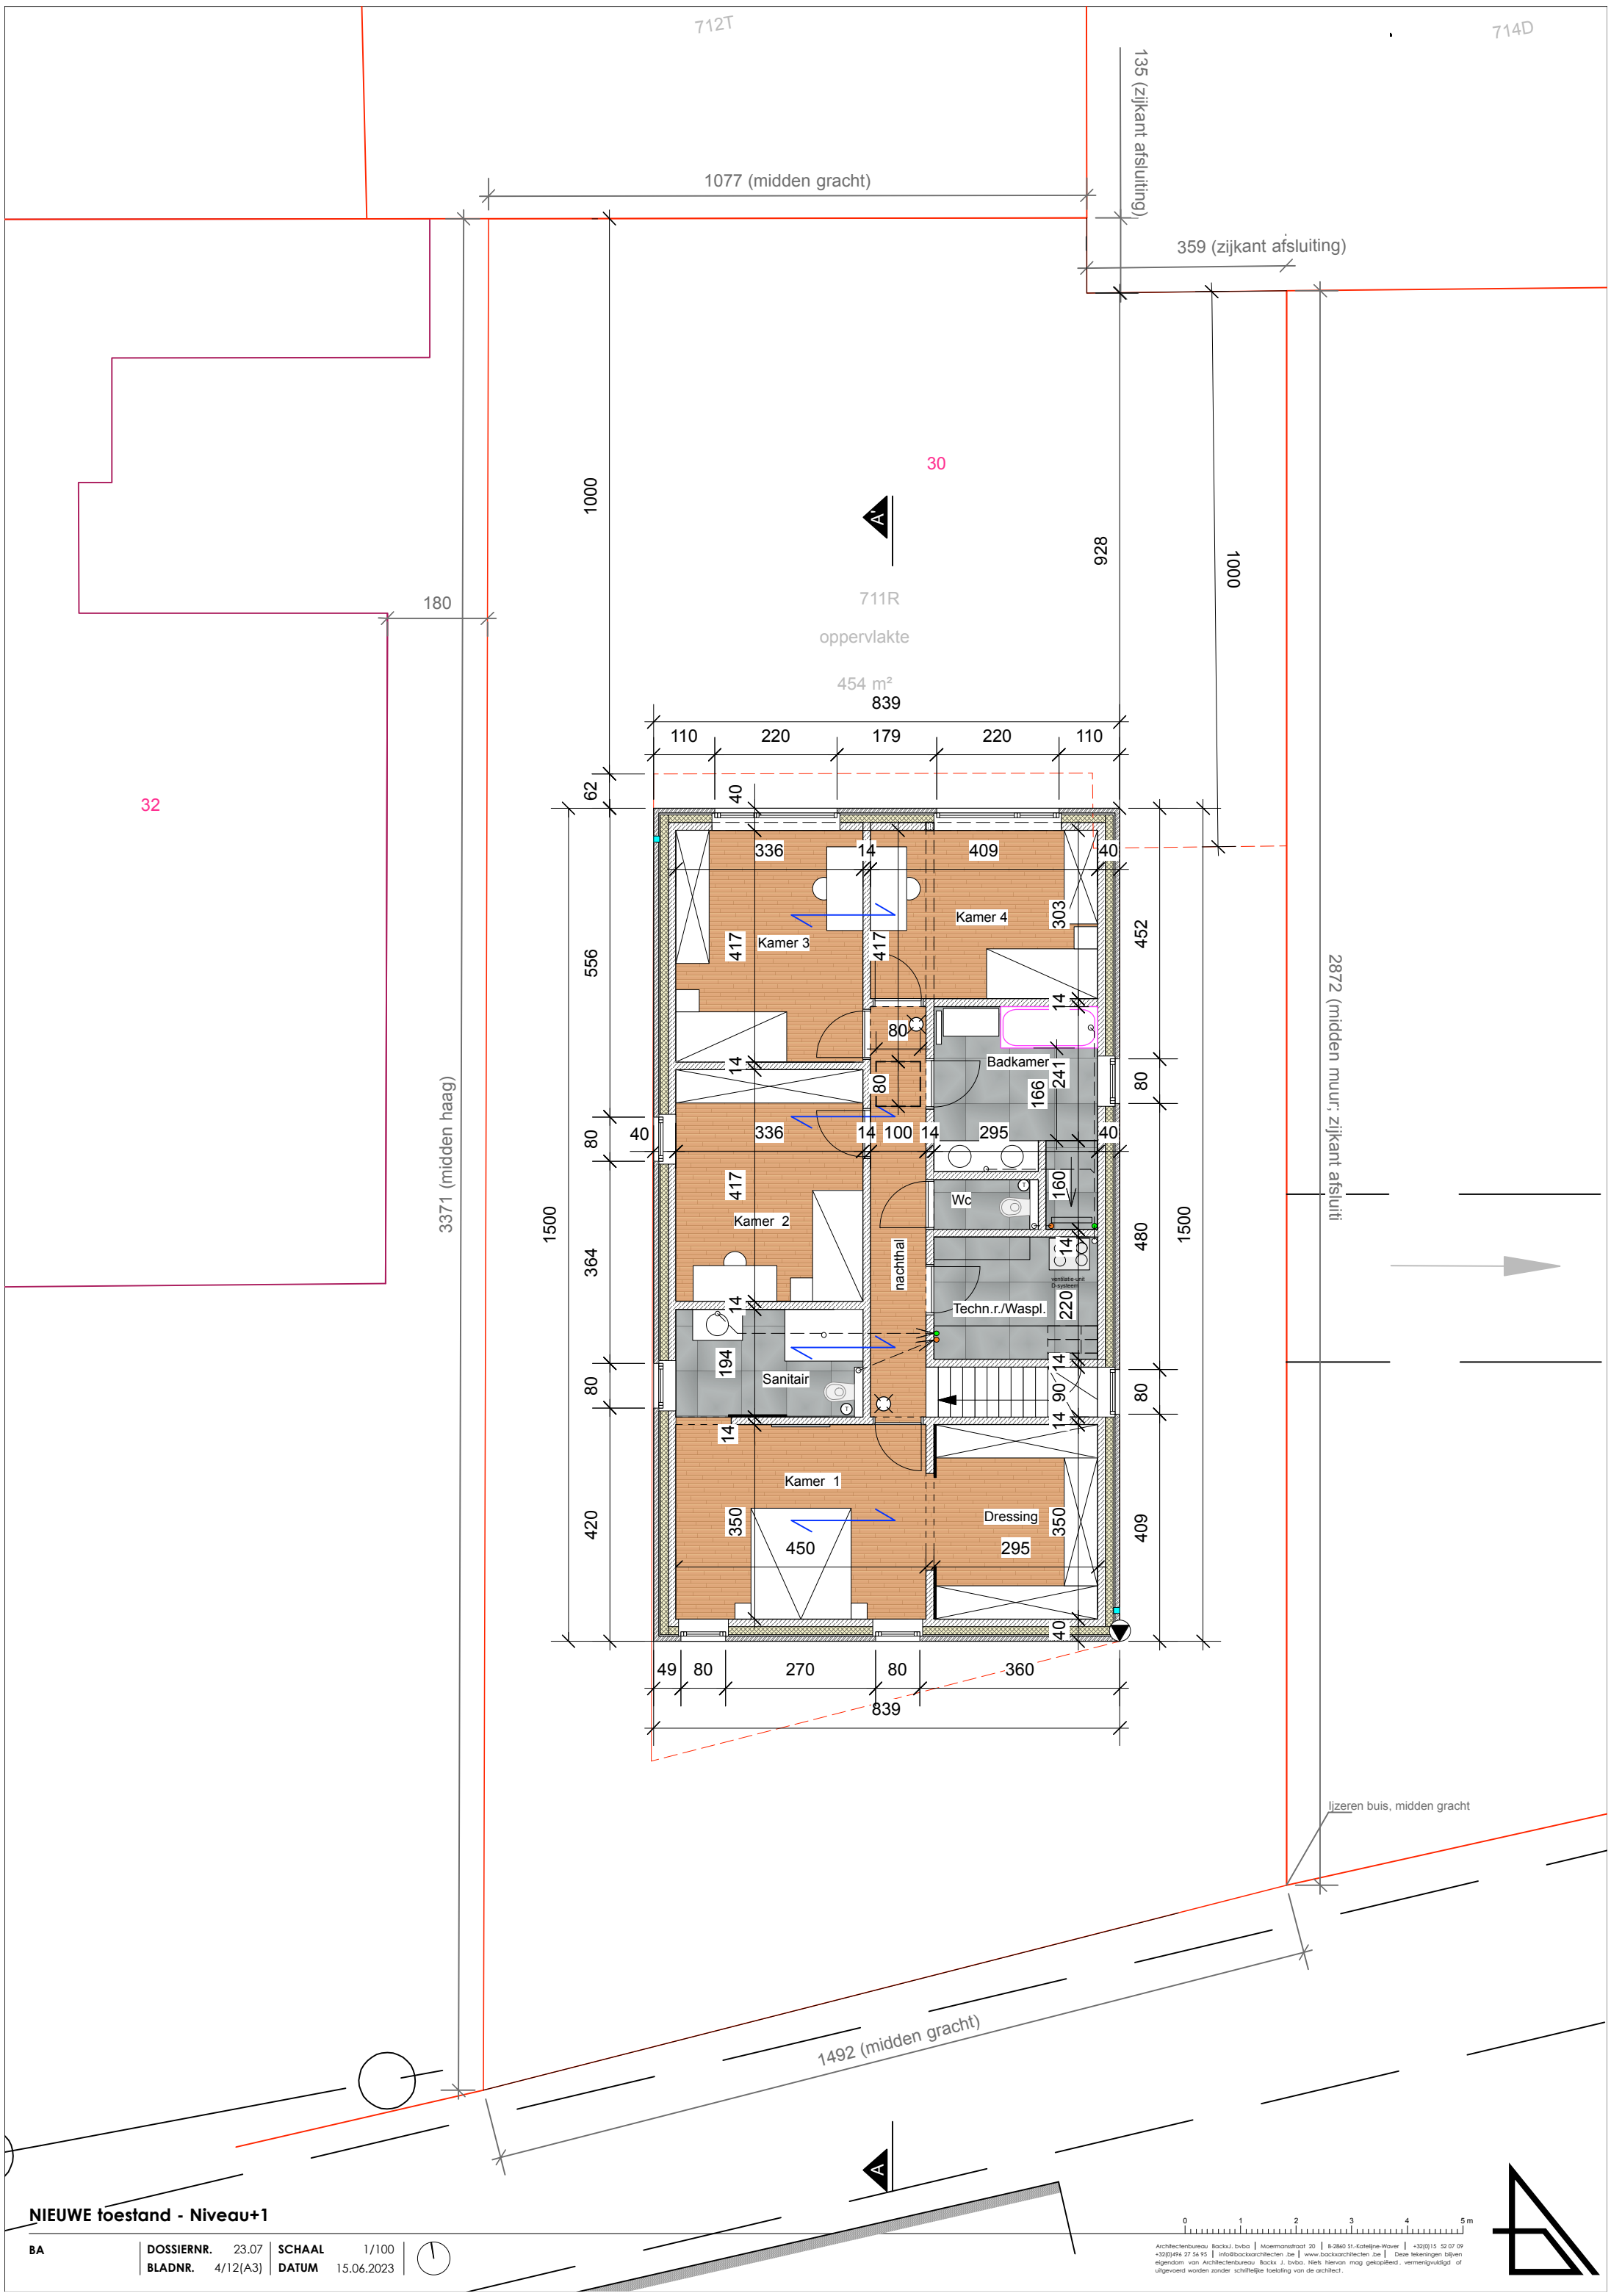


**NIEUWE toestand - Niveau+1**

| | | | | | |
|---|---|---|---|---|---|
| **BA** | **DOSSIERNR.** | 23.07 | **SCHAAL** | 1/100 | |
| | **BLADNR.** | 4/12(A3) | **DATUM** | 15.06.2023 | |

0 1 2 3 4 5 m

Architectenbureau Backx J. bvba | Moermansstraat 20 | B-2860 St.-Katelijne-Waver | +32(0)15 52 07 09
+32(0)496 27 56 95 | info@backxarchitecten .be | www.backxarchitecten .be Deze tekeningen blijven eigendom van Architectenbureau Backx J. bvba. Niets hiervan mag gekopiëerd, vermenigvuldigd of uitgevoerd worden zonder schriftelijke toelating van de architect.