




G B	Voorgevel - bestaande toestand
1:100	SCHAAL (in centimeter)




G B	Achtergevel - bestaande toestand
1:100	SCHAAL (in centimeter)

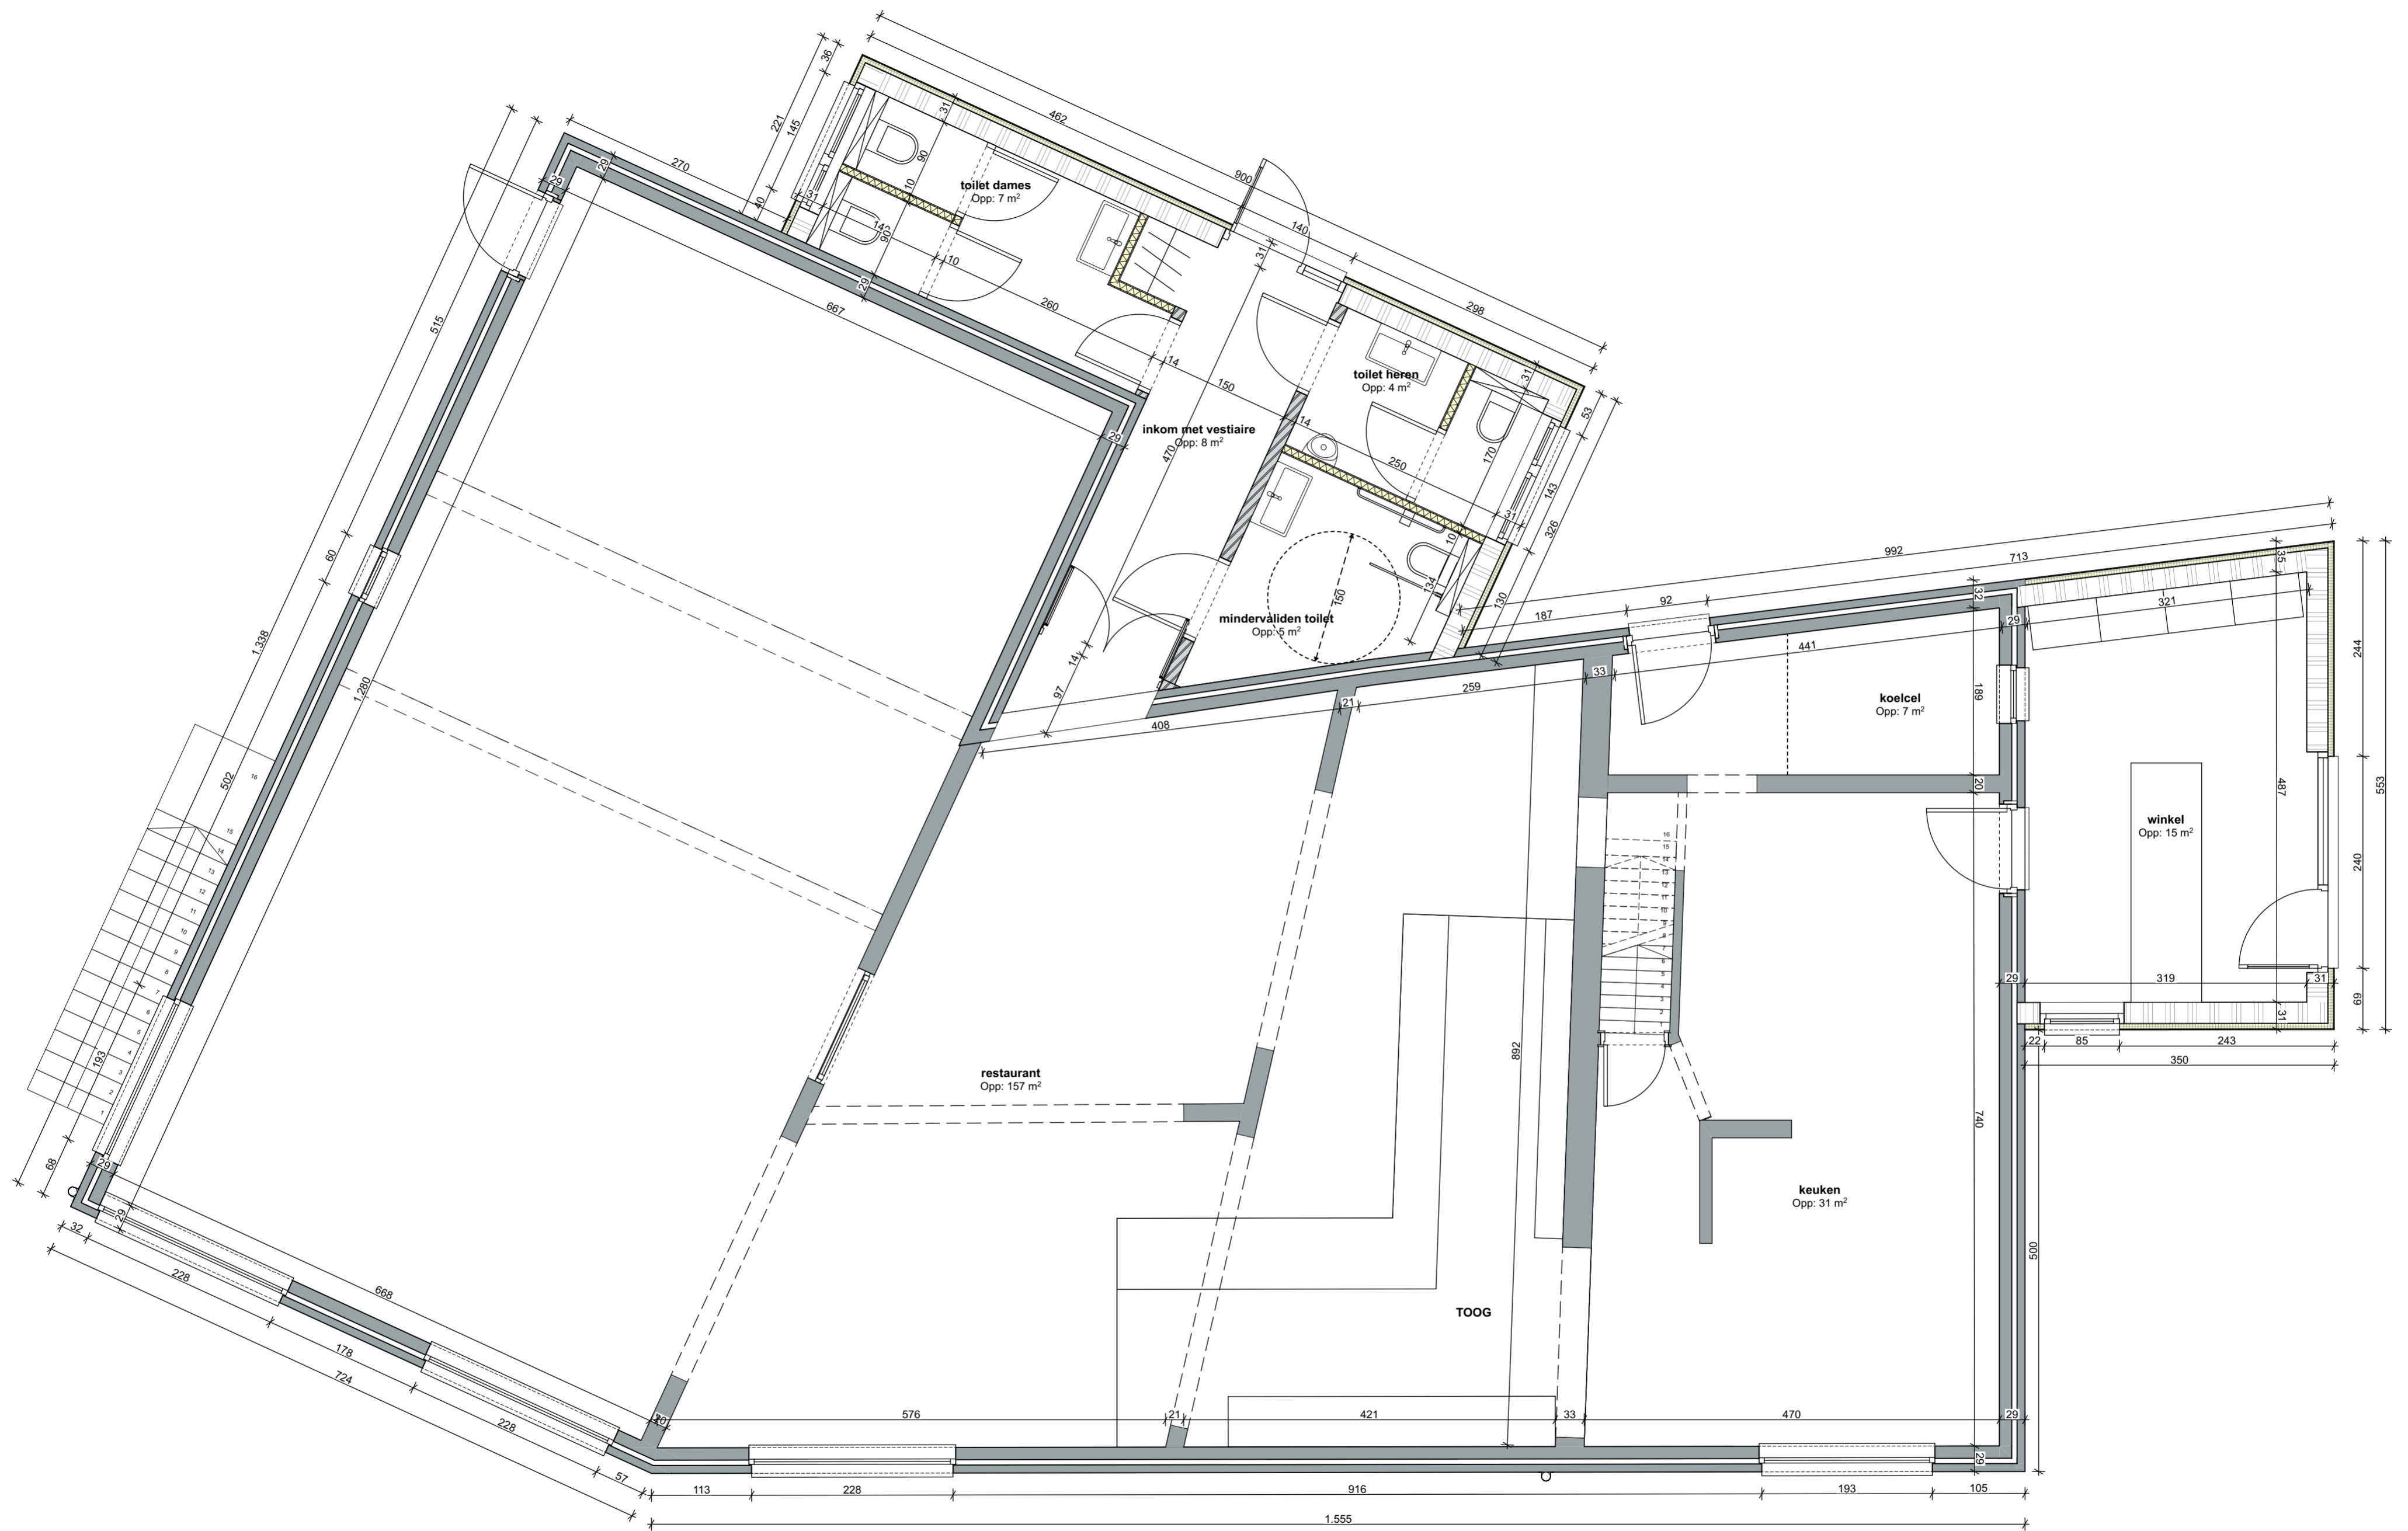

Verbouwen van een restaurant met woonst
 Haachtsebaan 133/135 - 3140 Keerbergen
 2^e Afd. - Sect. G - Nrs. 343k/343l

P - N	0 Gelijkvloers - nieuwe toestand
1:50	SCHAAL (in centimeter)

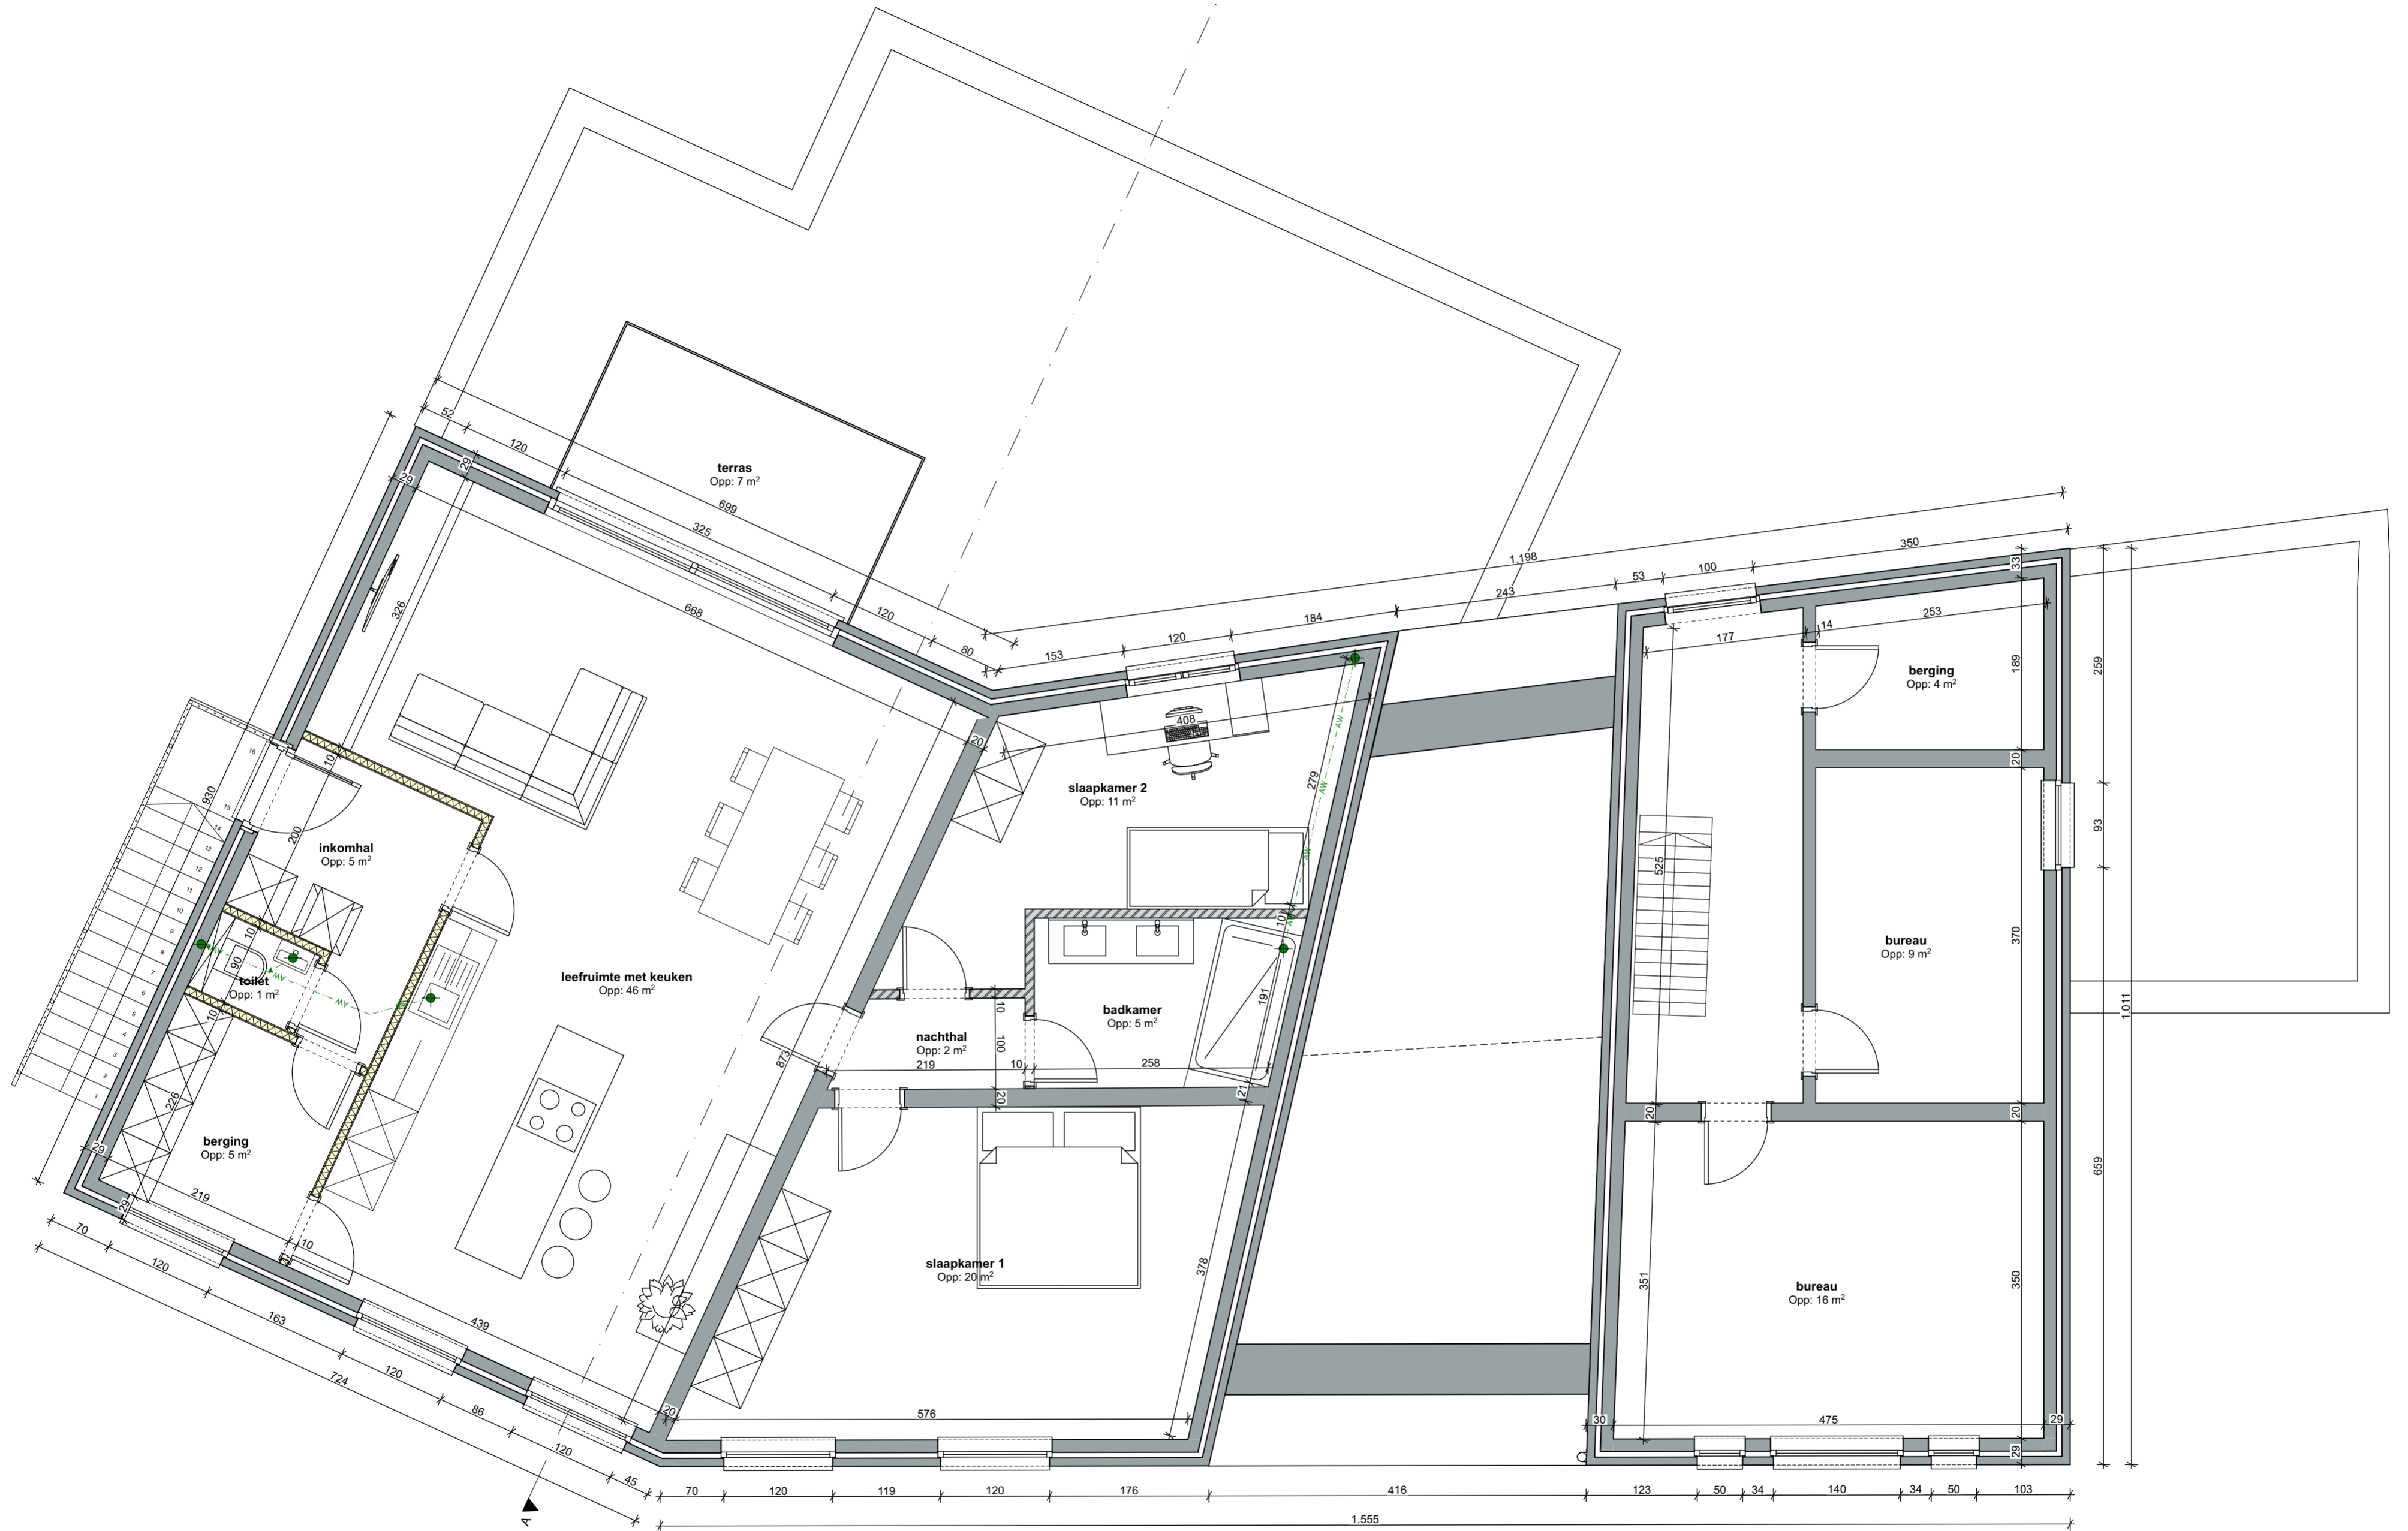

Verbouwen van een restaurant met woonst
 Haachtsebaan 133/135 - 3140 Keerbergen
 2^e Afd. - Sect. G - Nrs. 343k/343l/343m/343n/deel 341y

P. N.	1e verdieping - nieuwe toestand
1:50	SCHAAL (in centimeter)