

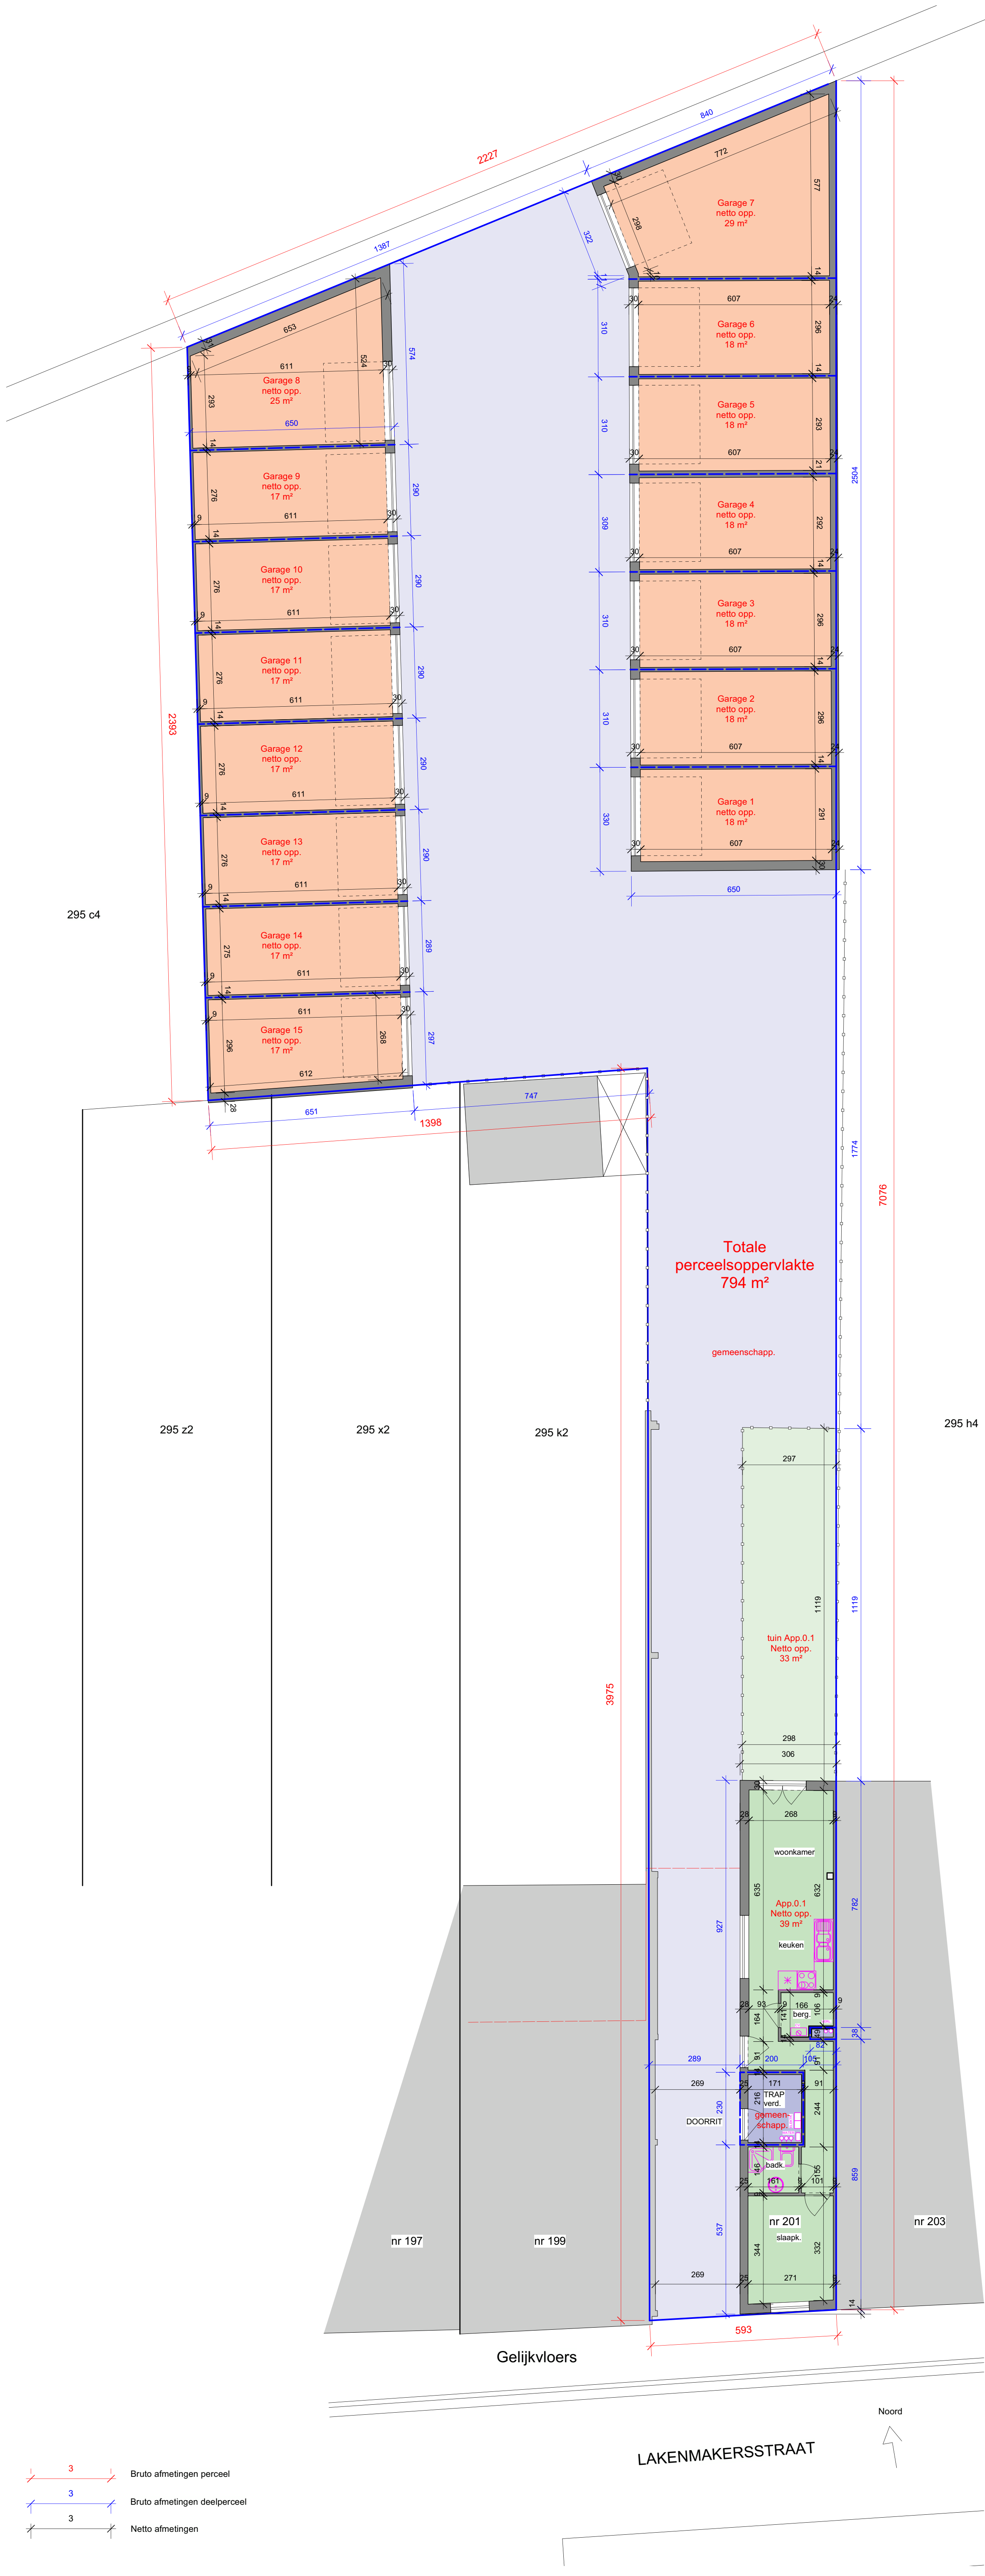


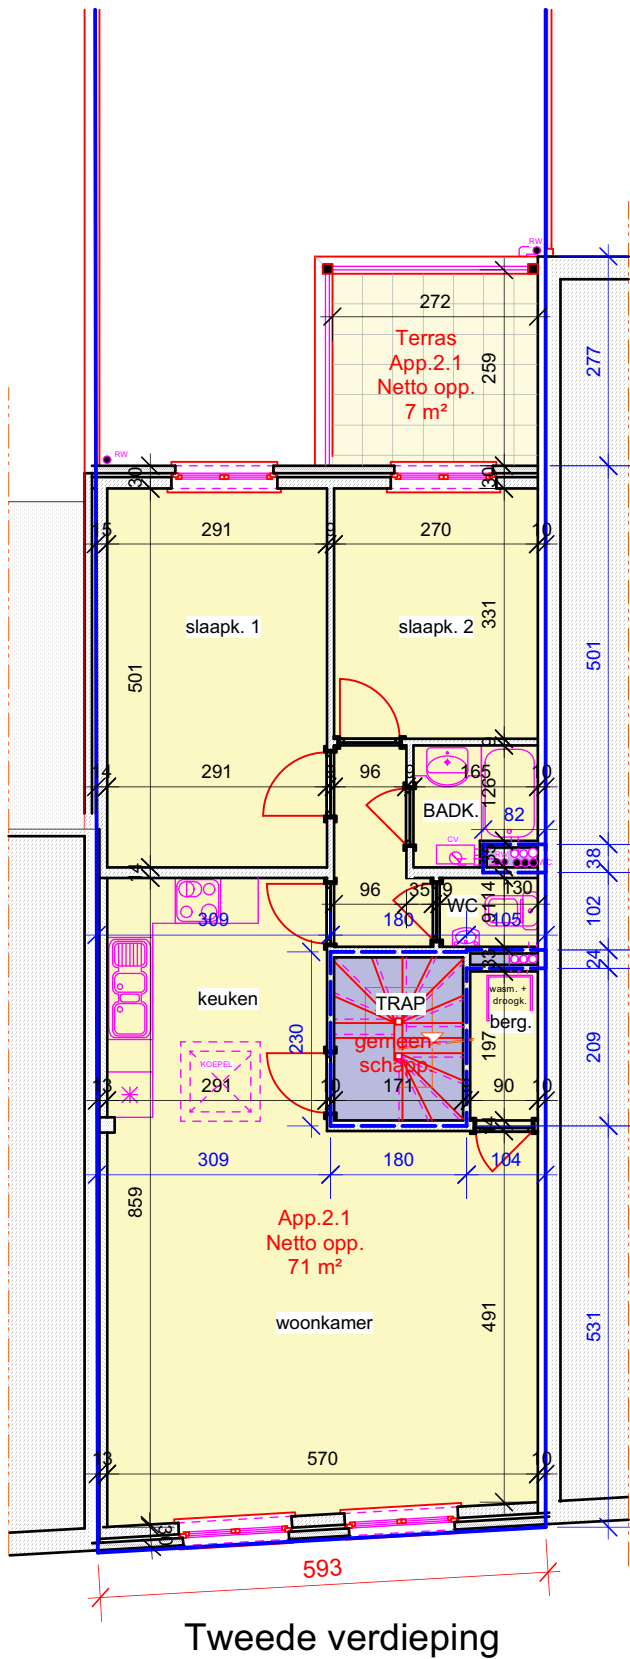

Deel	niveau	entiteit	opp. (m²)	aandeel	gres. nummer
1. Appartement 0.1	0	Appartement	39	161	12402 C 295 R4 P0001
	0	tuin	33		
2. Appartement 1.1	+1	Appartement 1.1	71	238	12402 C 295 R4 P0002
	+1	terras	7		
3. appartement 2.1	+2	Appartement 2.1	71	238	12402 C 295 R4 P0003
	+2	terras	7		
4. Garage 1	0	Garage 1	18	23	12402 C 295 R4 P0004
5. Garage 2	0	Garage 2	18	23	12402 C 295 R4 P0005
6. Garage 3	0	Garage 3	18	23	12403 C 295 R4 P0006
7. Garage 4	0	Garage 4	18	23	12403 C 295 R4 P0007
8. Garage 5	0	Garage 5	18	23	12404 C 295 R4 P0008
9. Garage 6	0	Garage 6	18	23	12403 C 295 R4 P0009
10. Garage 7	0	Garage 7	29	38	12403 C 295 R4 P0010
11. Garage 8	0	Garage 8	25	33	12404 C 295 R4 P0011
12. Garage 9	0	Garage 9	17	22	12404 C 295 R4 P0012
13. Garage 10	0	Garage 10	17	22	12405 C 295 R4 P0013
14. Garage 11	0	Garage 11	17	22	12404 C 295 R4 P0014
15. Garage 12	0	Garage 12	17	22	12404 C 295 R4 P0015
16. Garage 13	0	Garage 13	17	22	12405 C 295 R4 P0016
17. Garage 14	0	Garage 14	17	22	12405 C 295 R4 P0017
18. Garage 15	0	Garage 15	17	22	12406 C 295 R4 P0018
			totaal	1000	

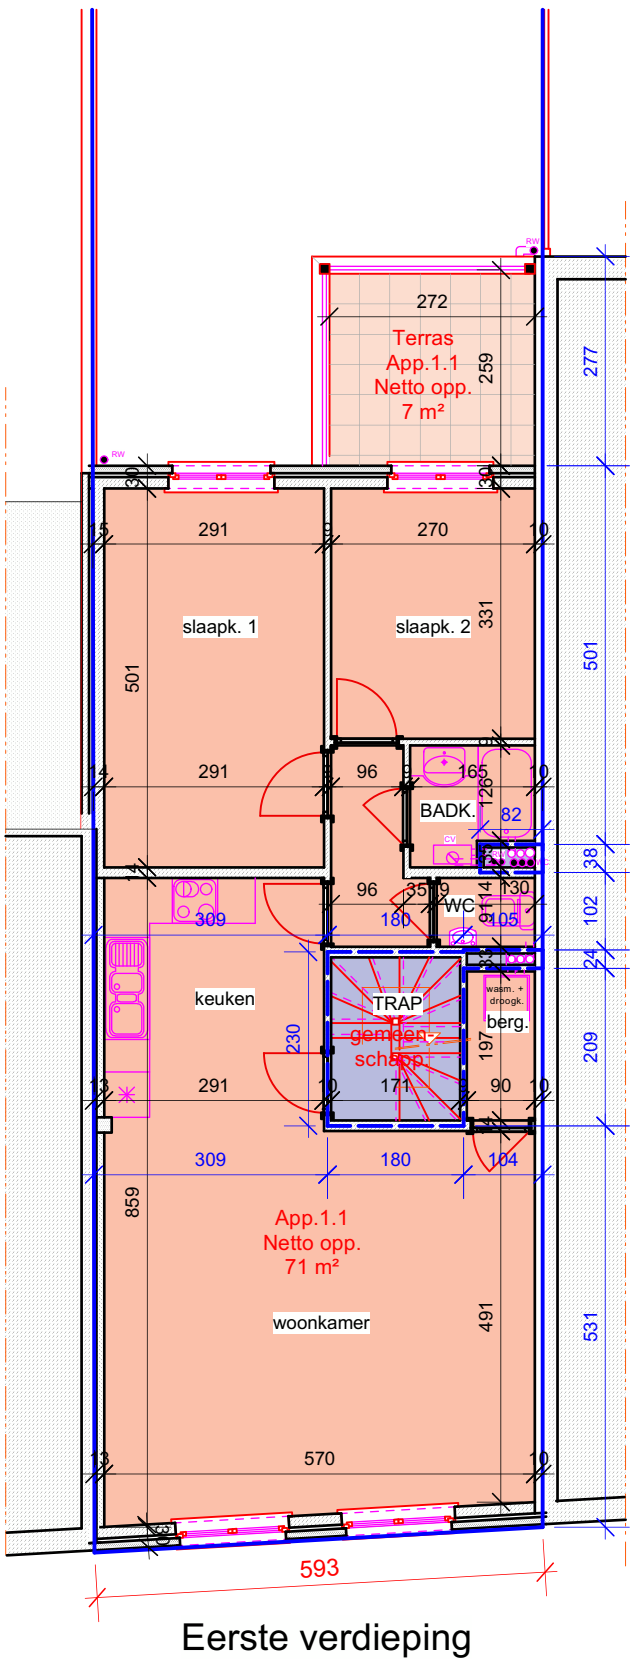

EJLBV. EDWIN JACOBS
LANDMETER

In plan gebracht door
EDWIN JACOBS, ind.ing. landmeter voor EIL bv,
beëdigd voor de rechtbank van eerste
aankleg te Mechelen op 2 mei 2006
ingeschreven tableau nr. LAN 07 1312
Generaal Deschachtstraat 39
2860 Sint-Katelijne-Waver
op basis van bouwplan opgemaakt door
architect Wim Van Isterbeek d.d.25/11/2007

stad MECHELEN

Kadastraal : 2de Afdeling, Sectie C, nr. 295 d4

Aard plan : Plan voor basisakte

Planreferentienummer: 12402/10830

Papierformaat : A1

Schaal : 1/100

Datum plan : 12/6/2024

Ref.nr. 24-024

Edwin Jacobs