

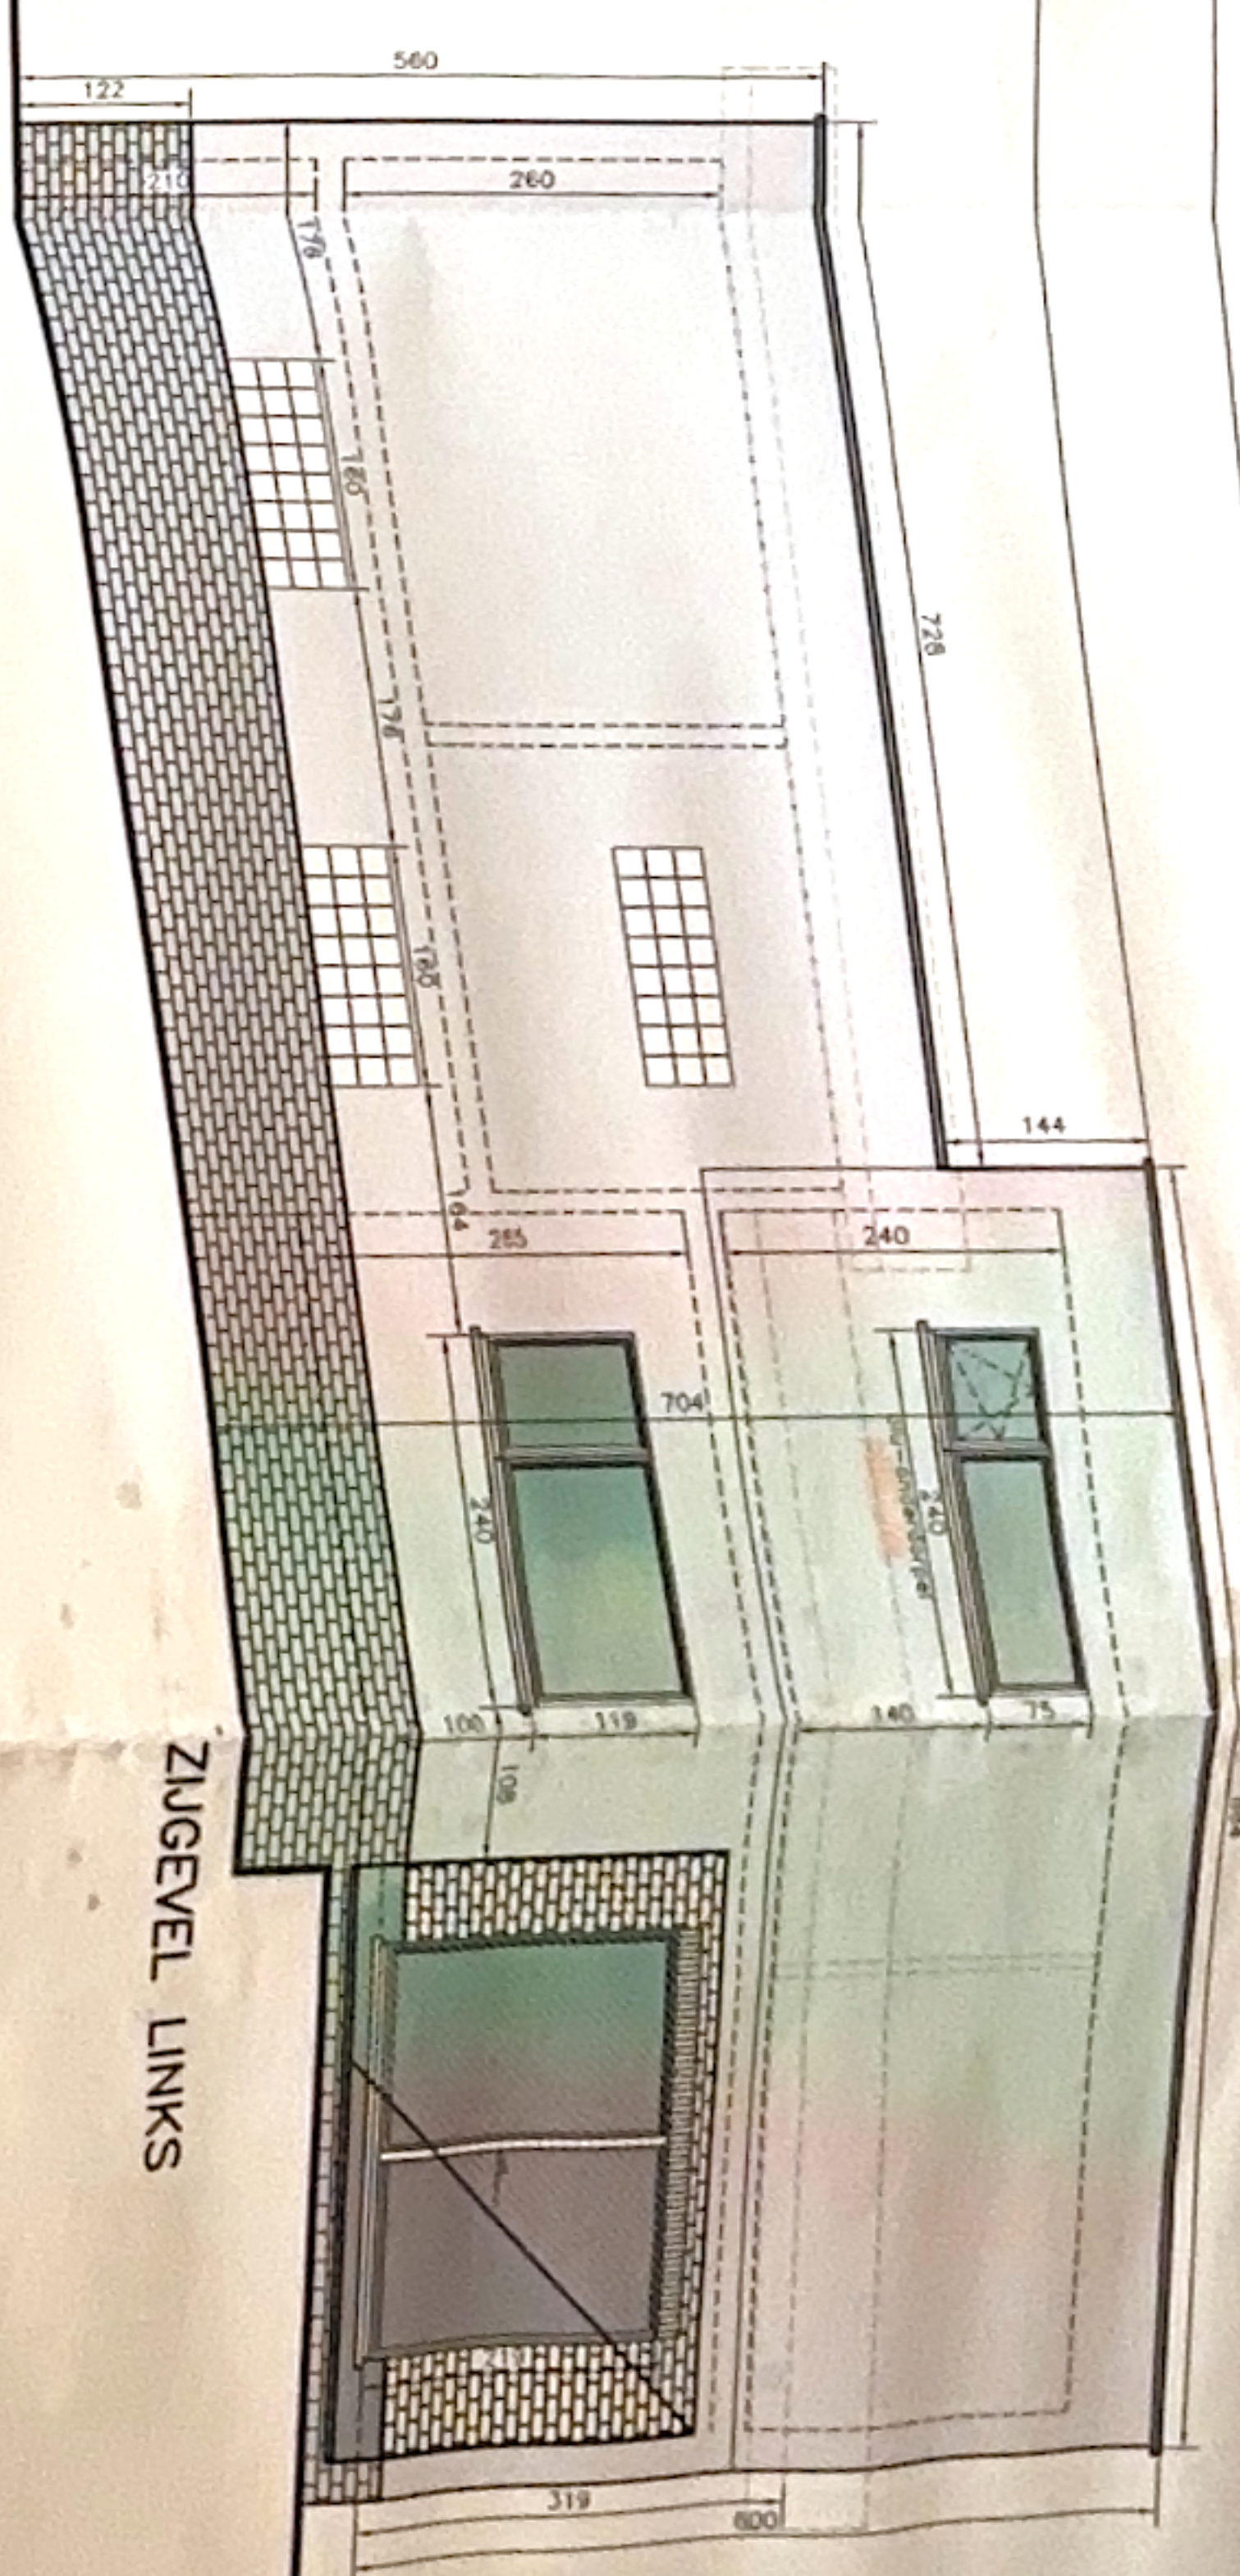


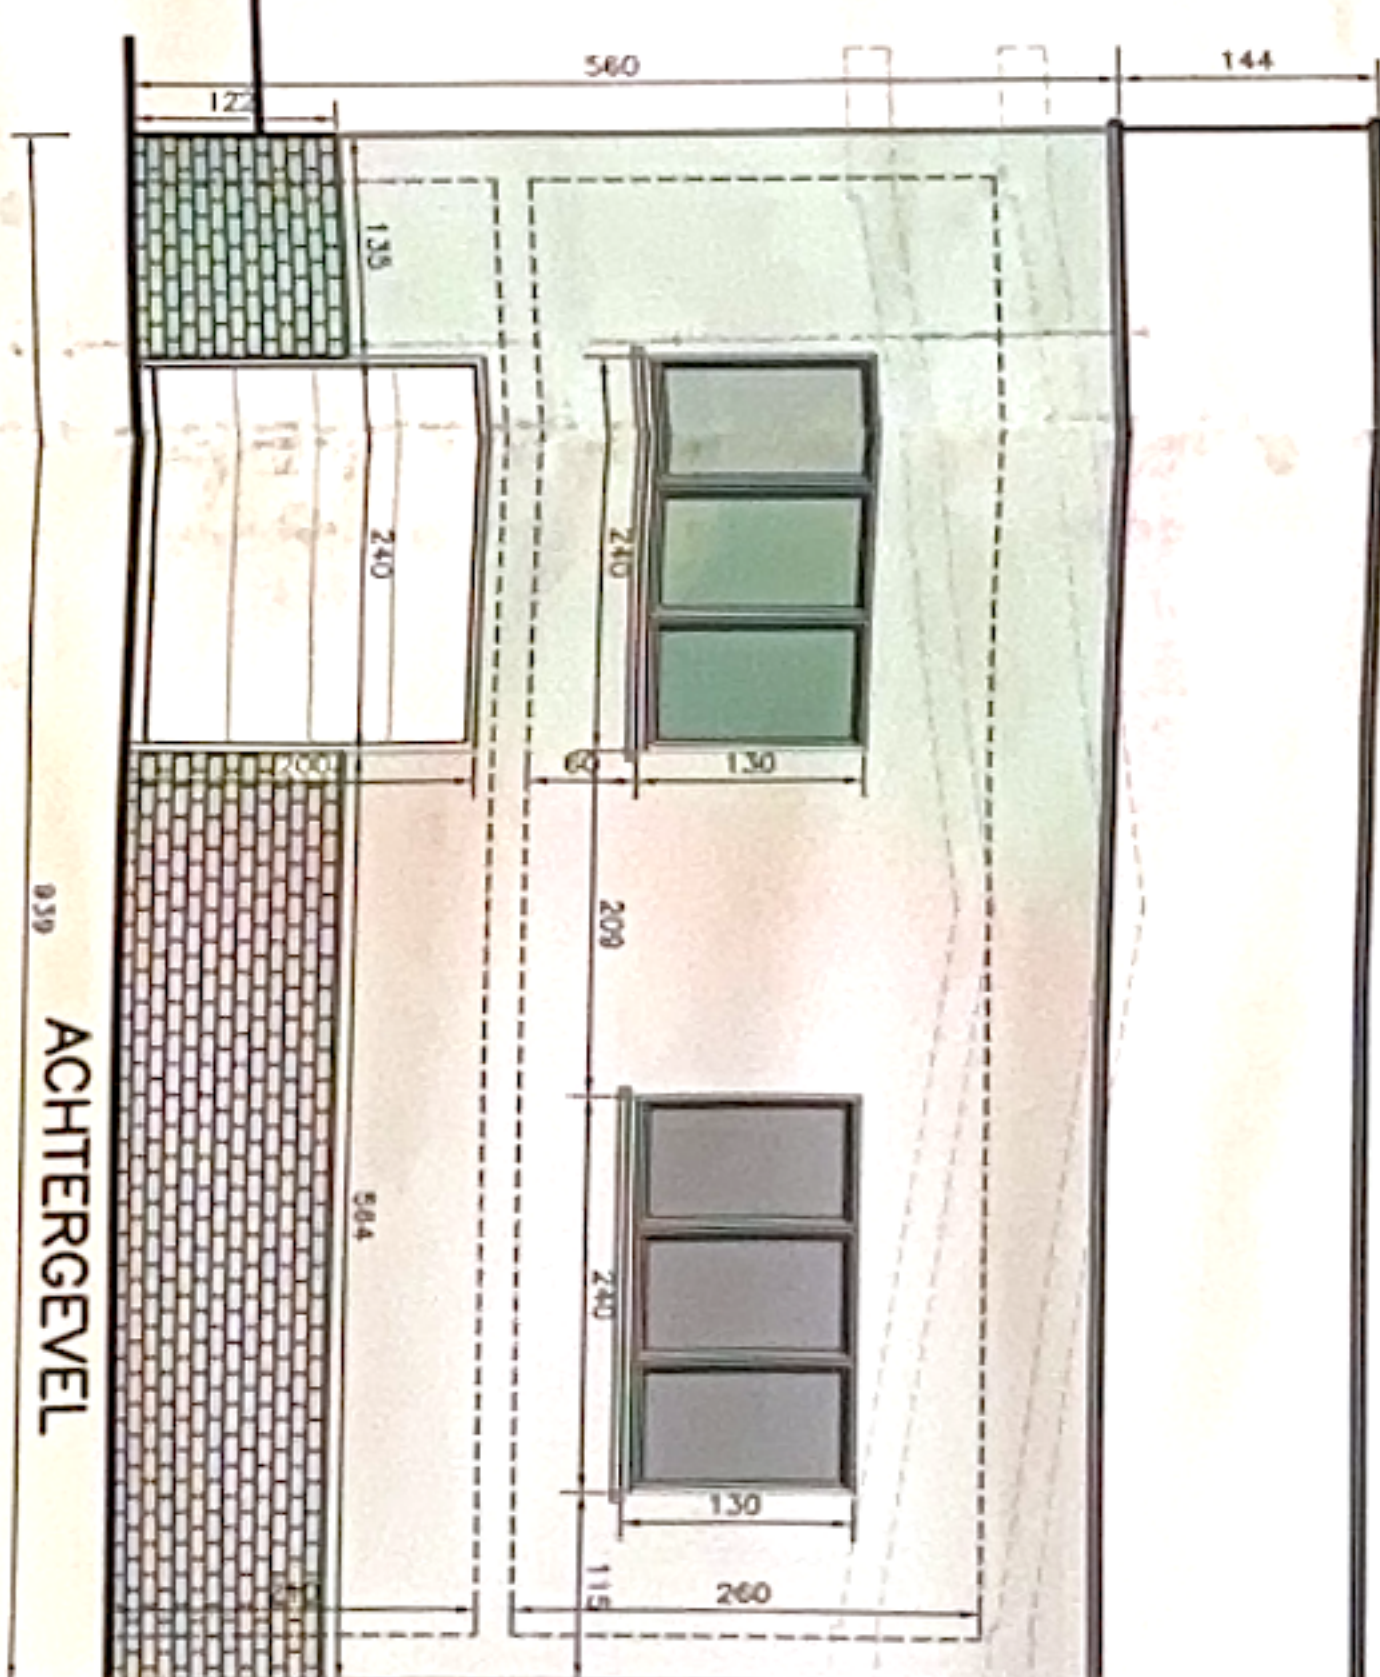


DOORSNEDE AA


ZUIGEVEL LINKS

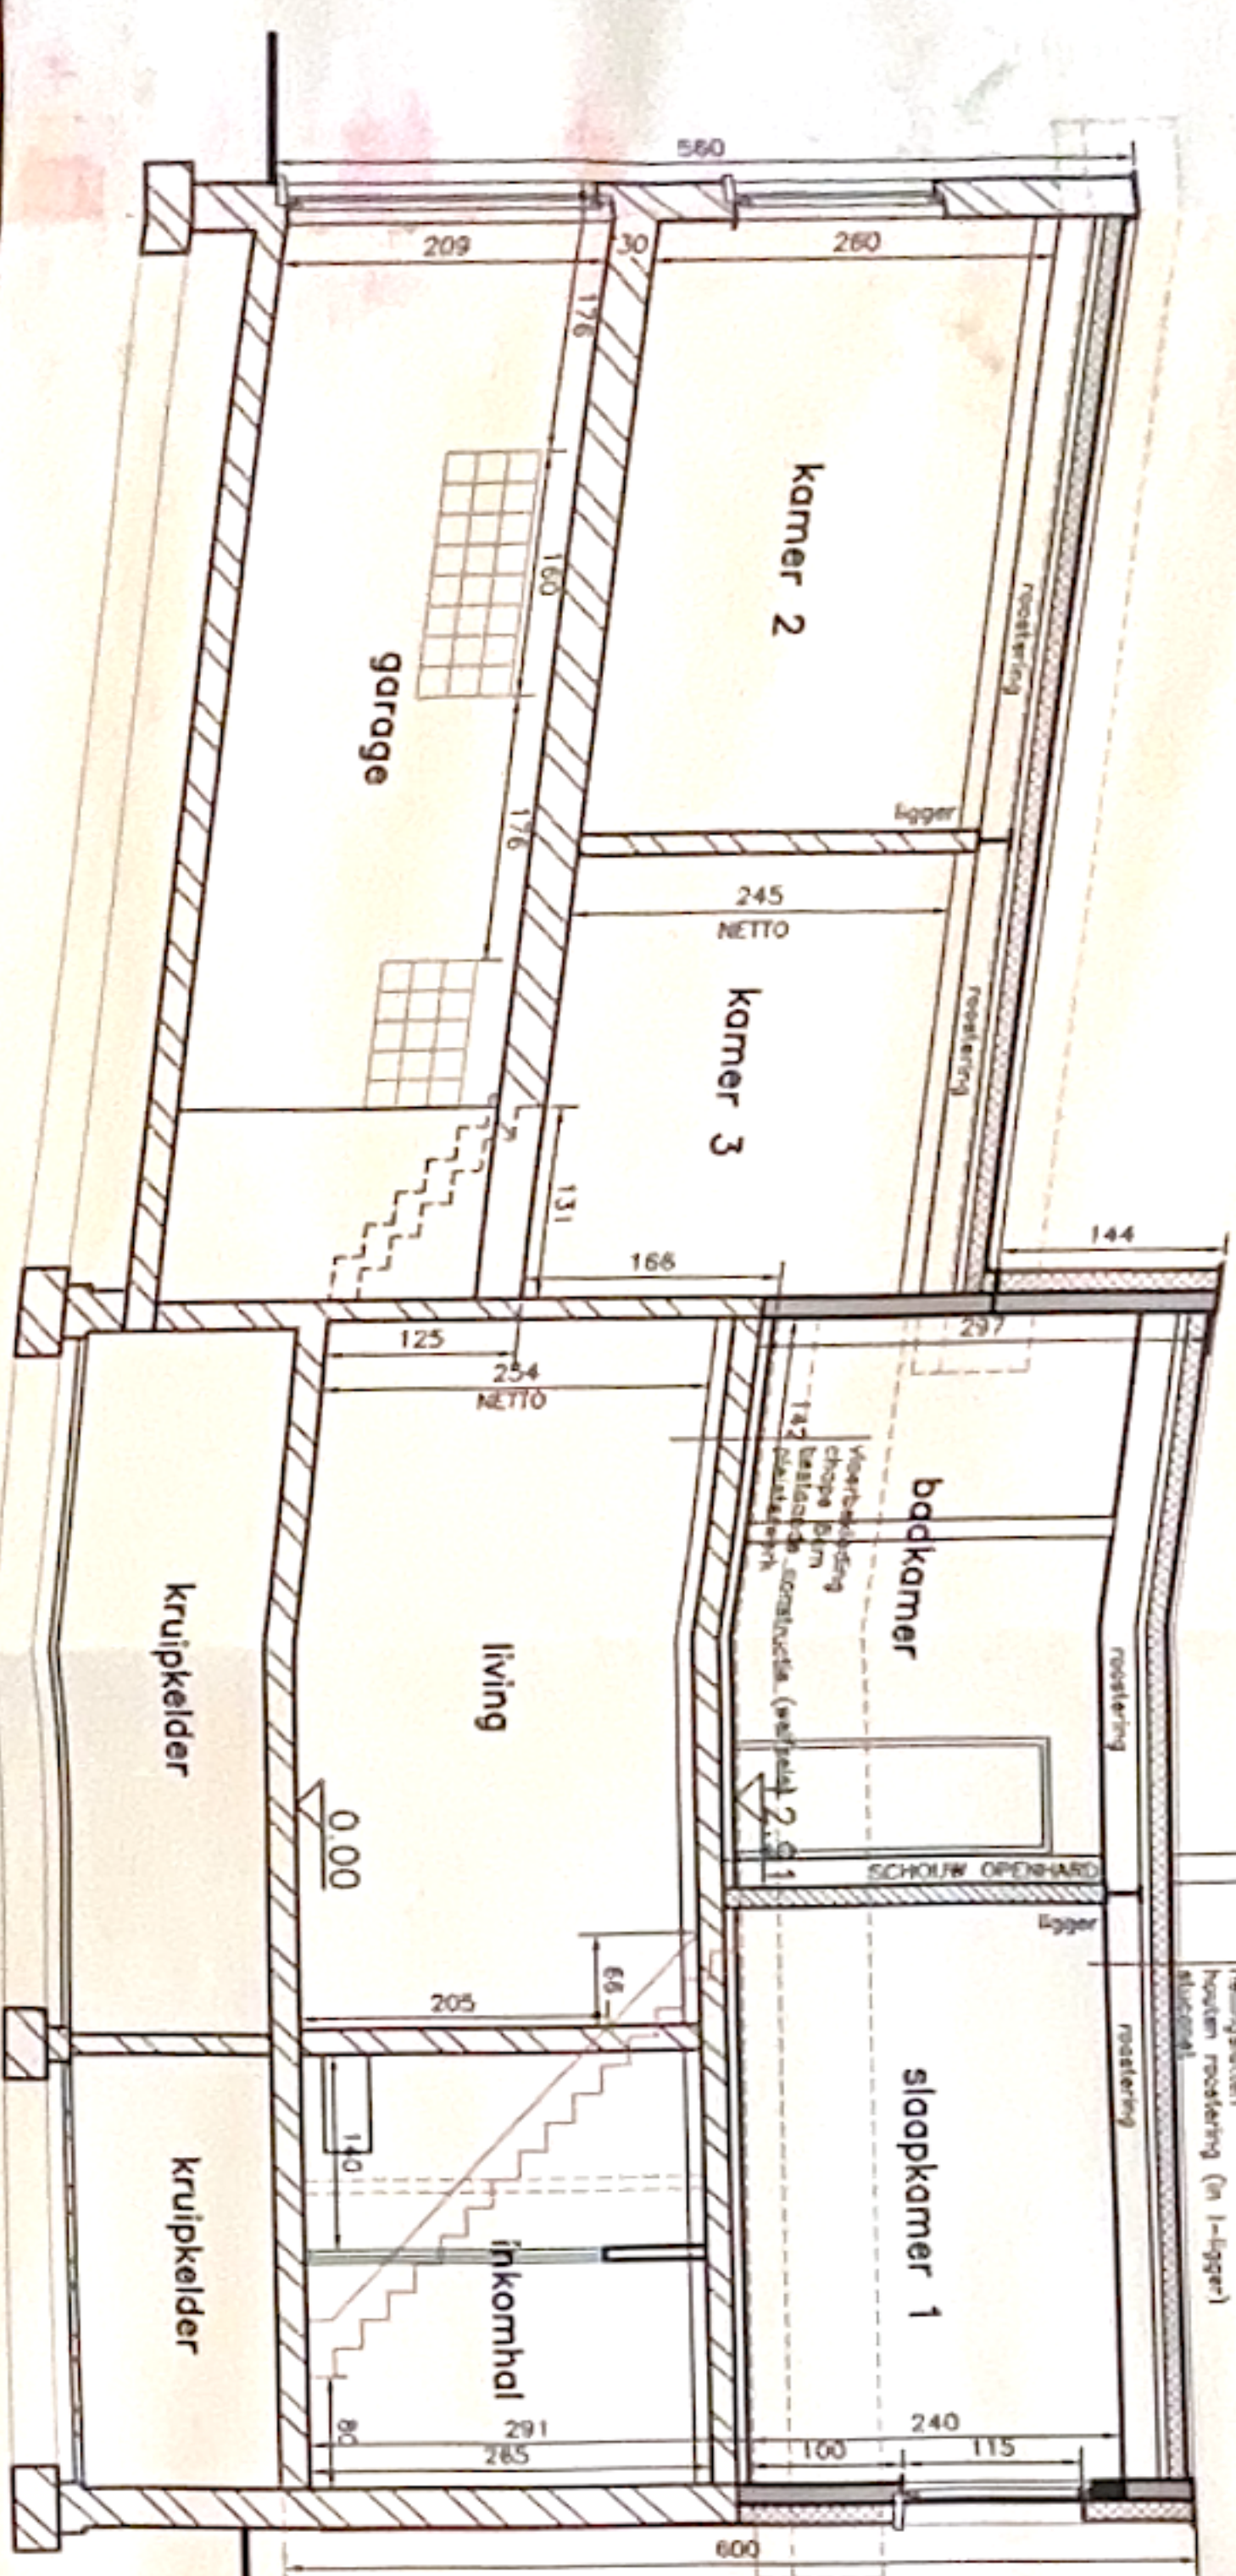


INPLANTING 1/500
alle nutsvoorzieningen zijn aanwezig
koodsterm. C 2de oldat. 224p2

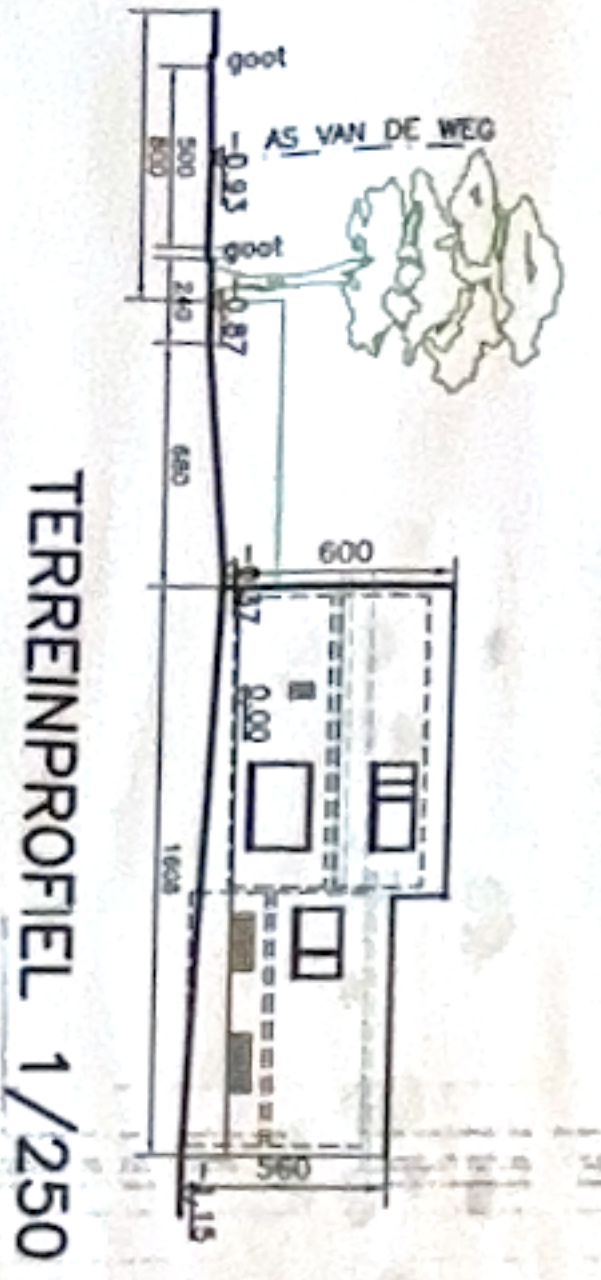


TERREINPROFIEL 1/250

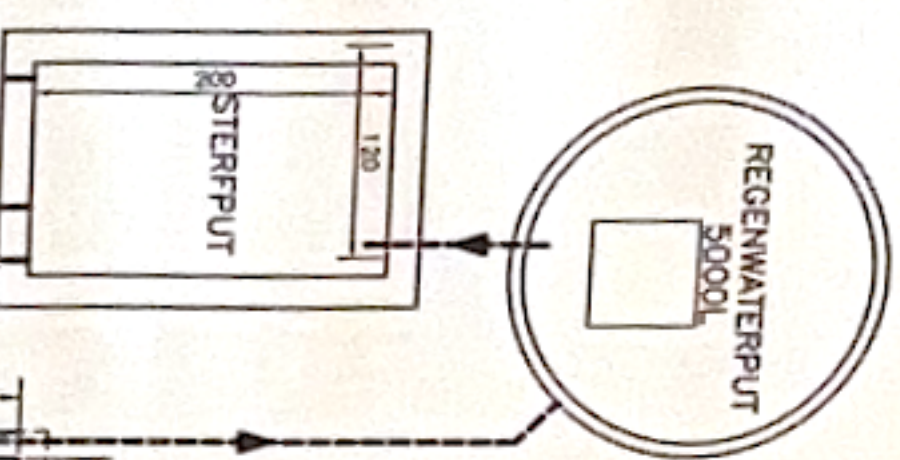


DOORSNEDE BB

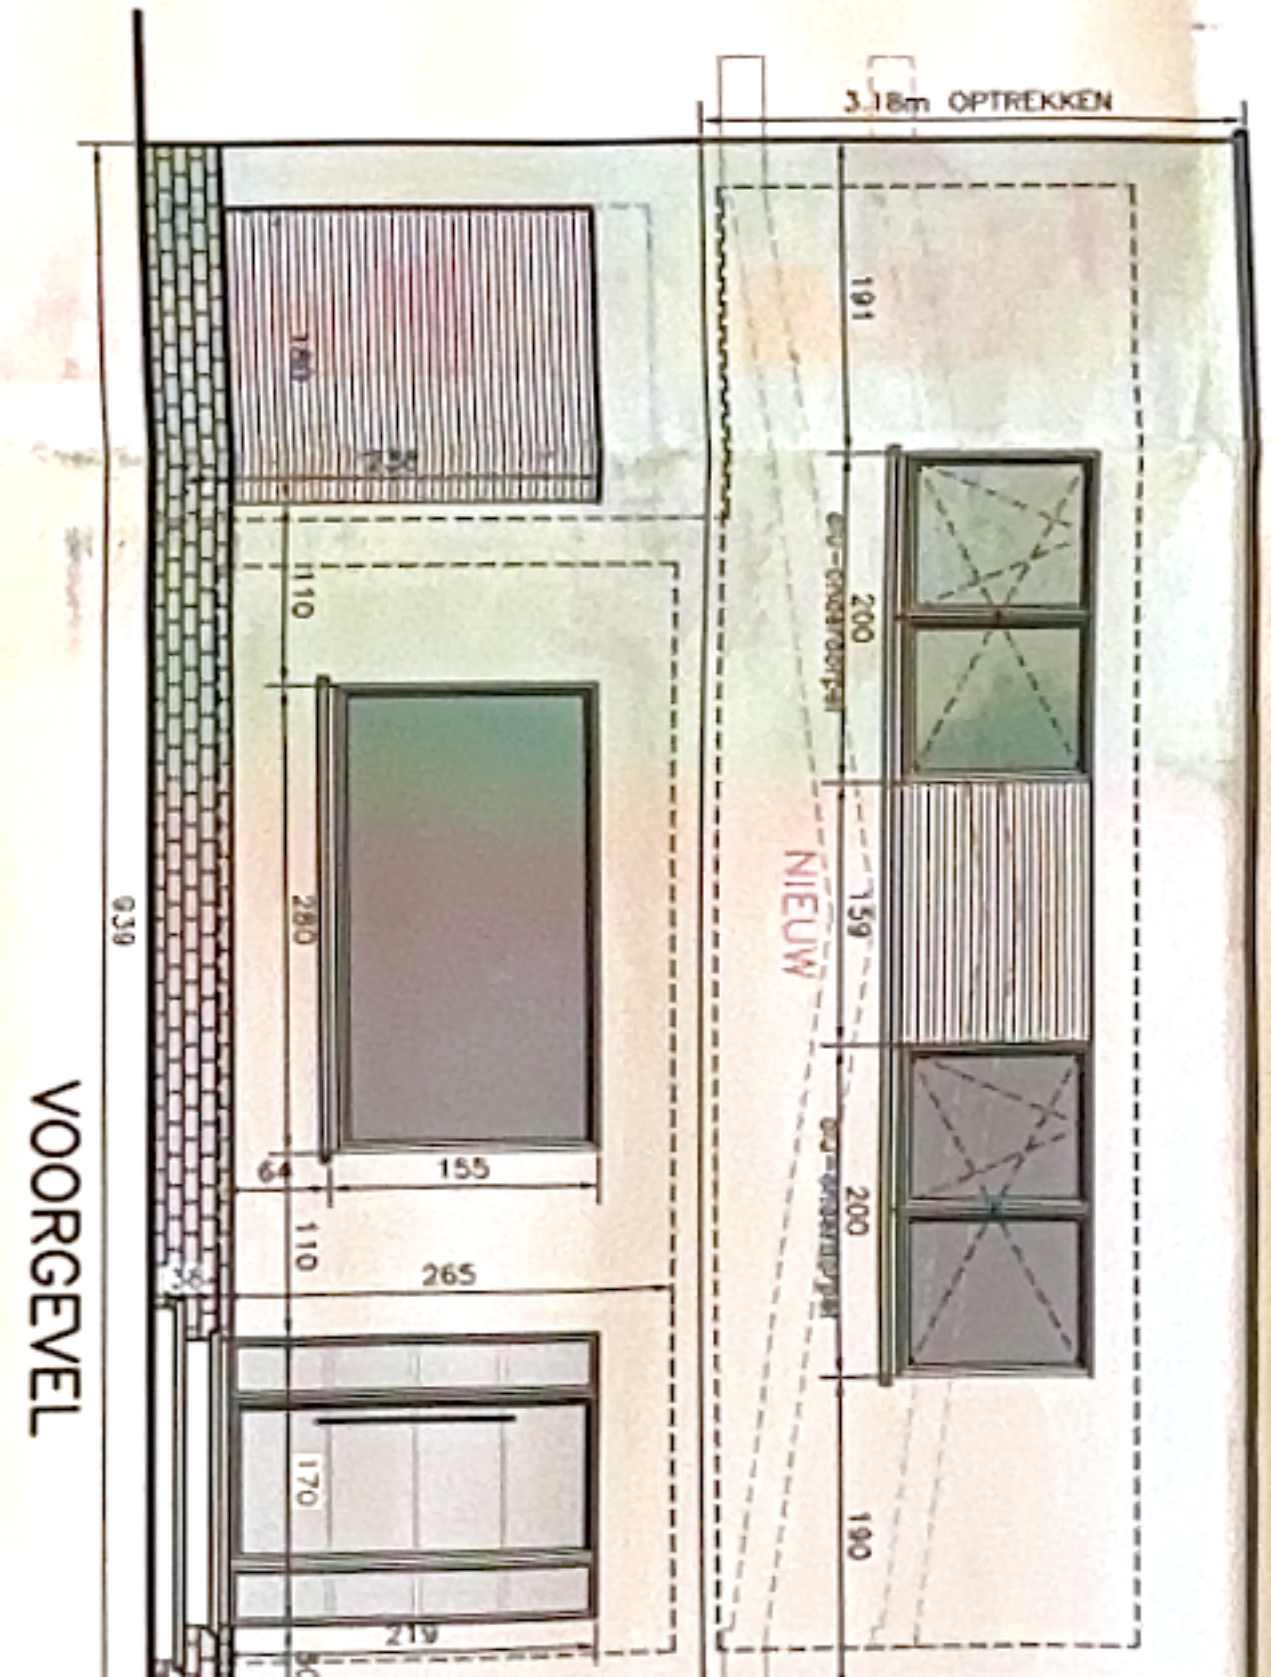


VOORGEVEL

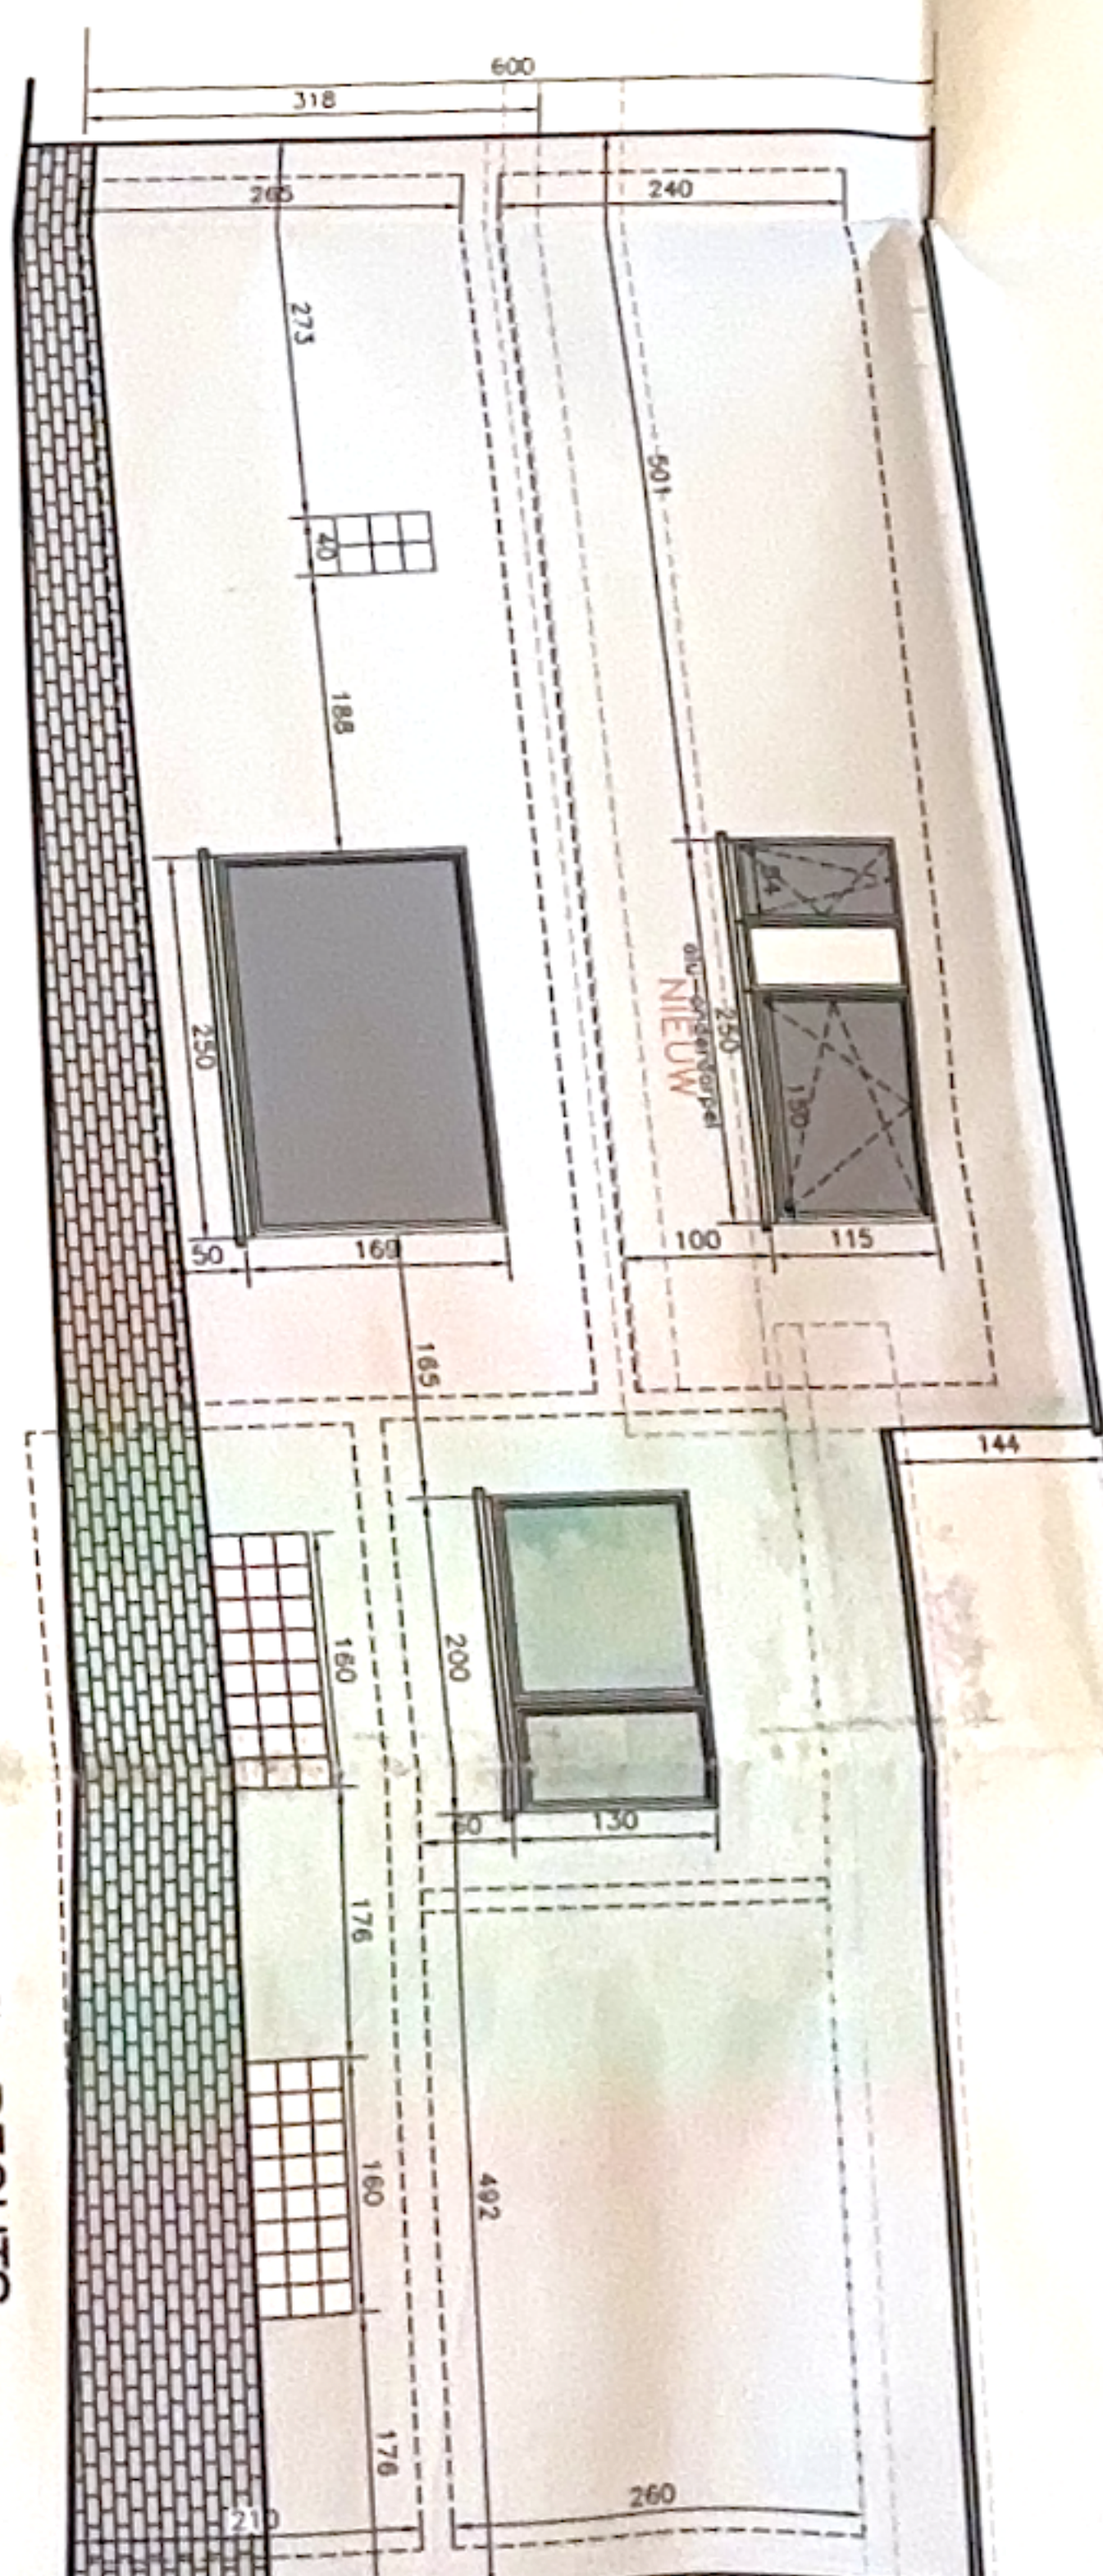


ZUIGEVEL RECHTS

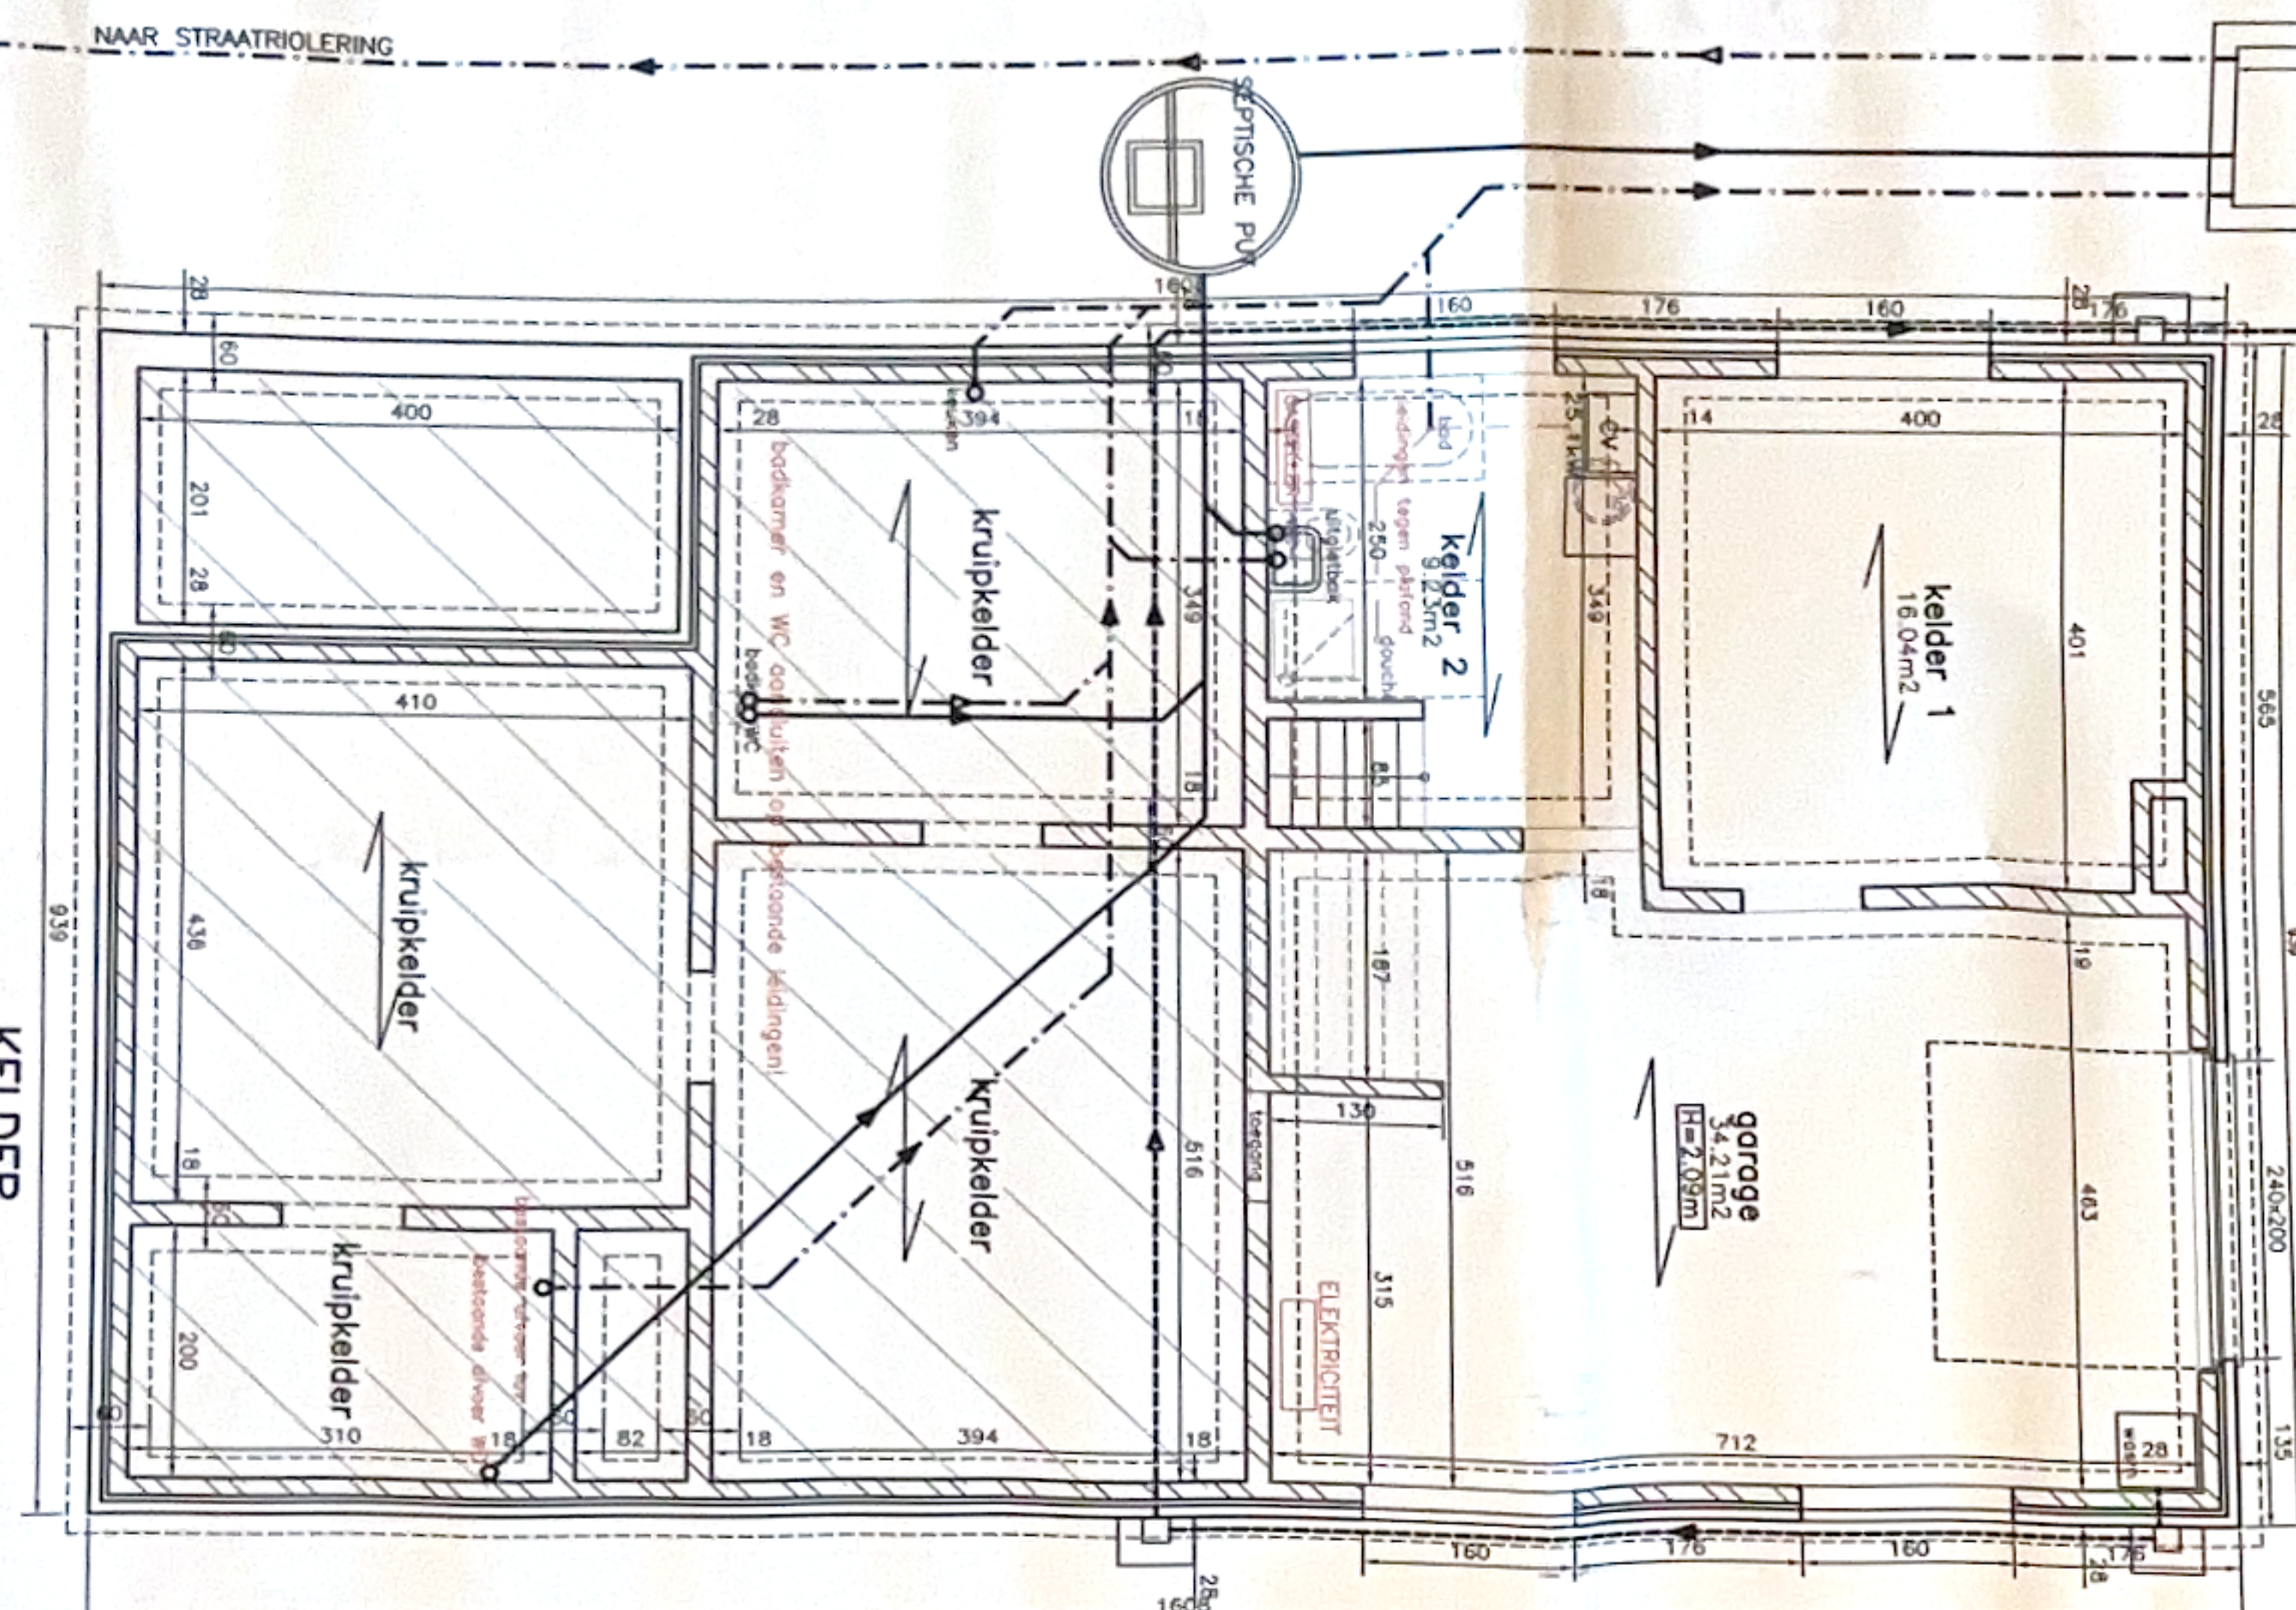

KELDER

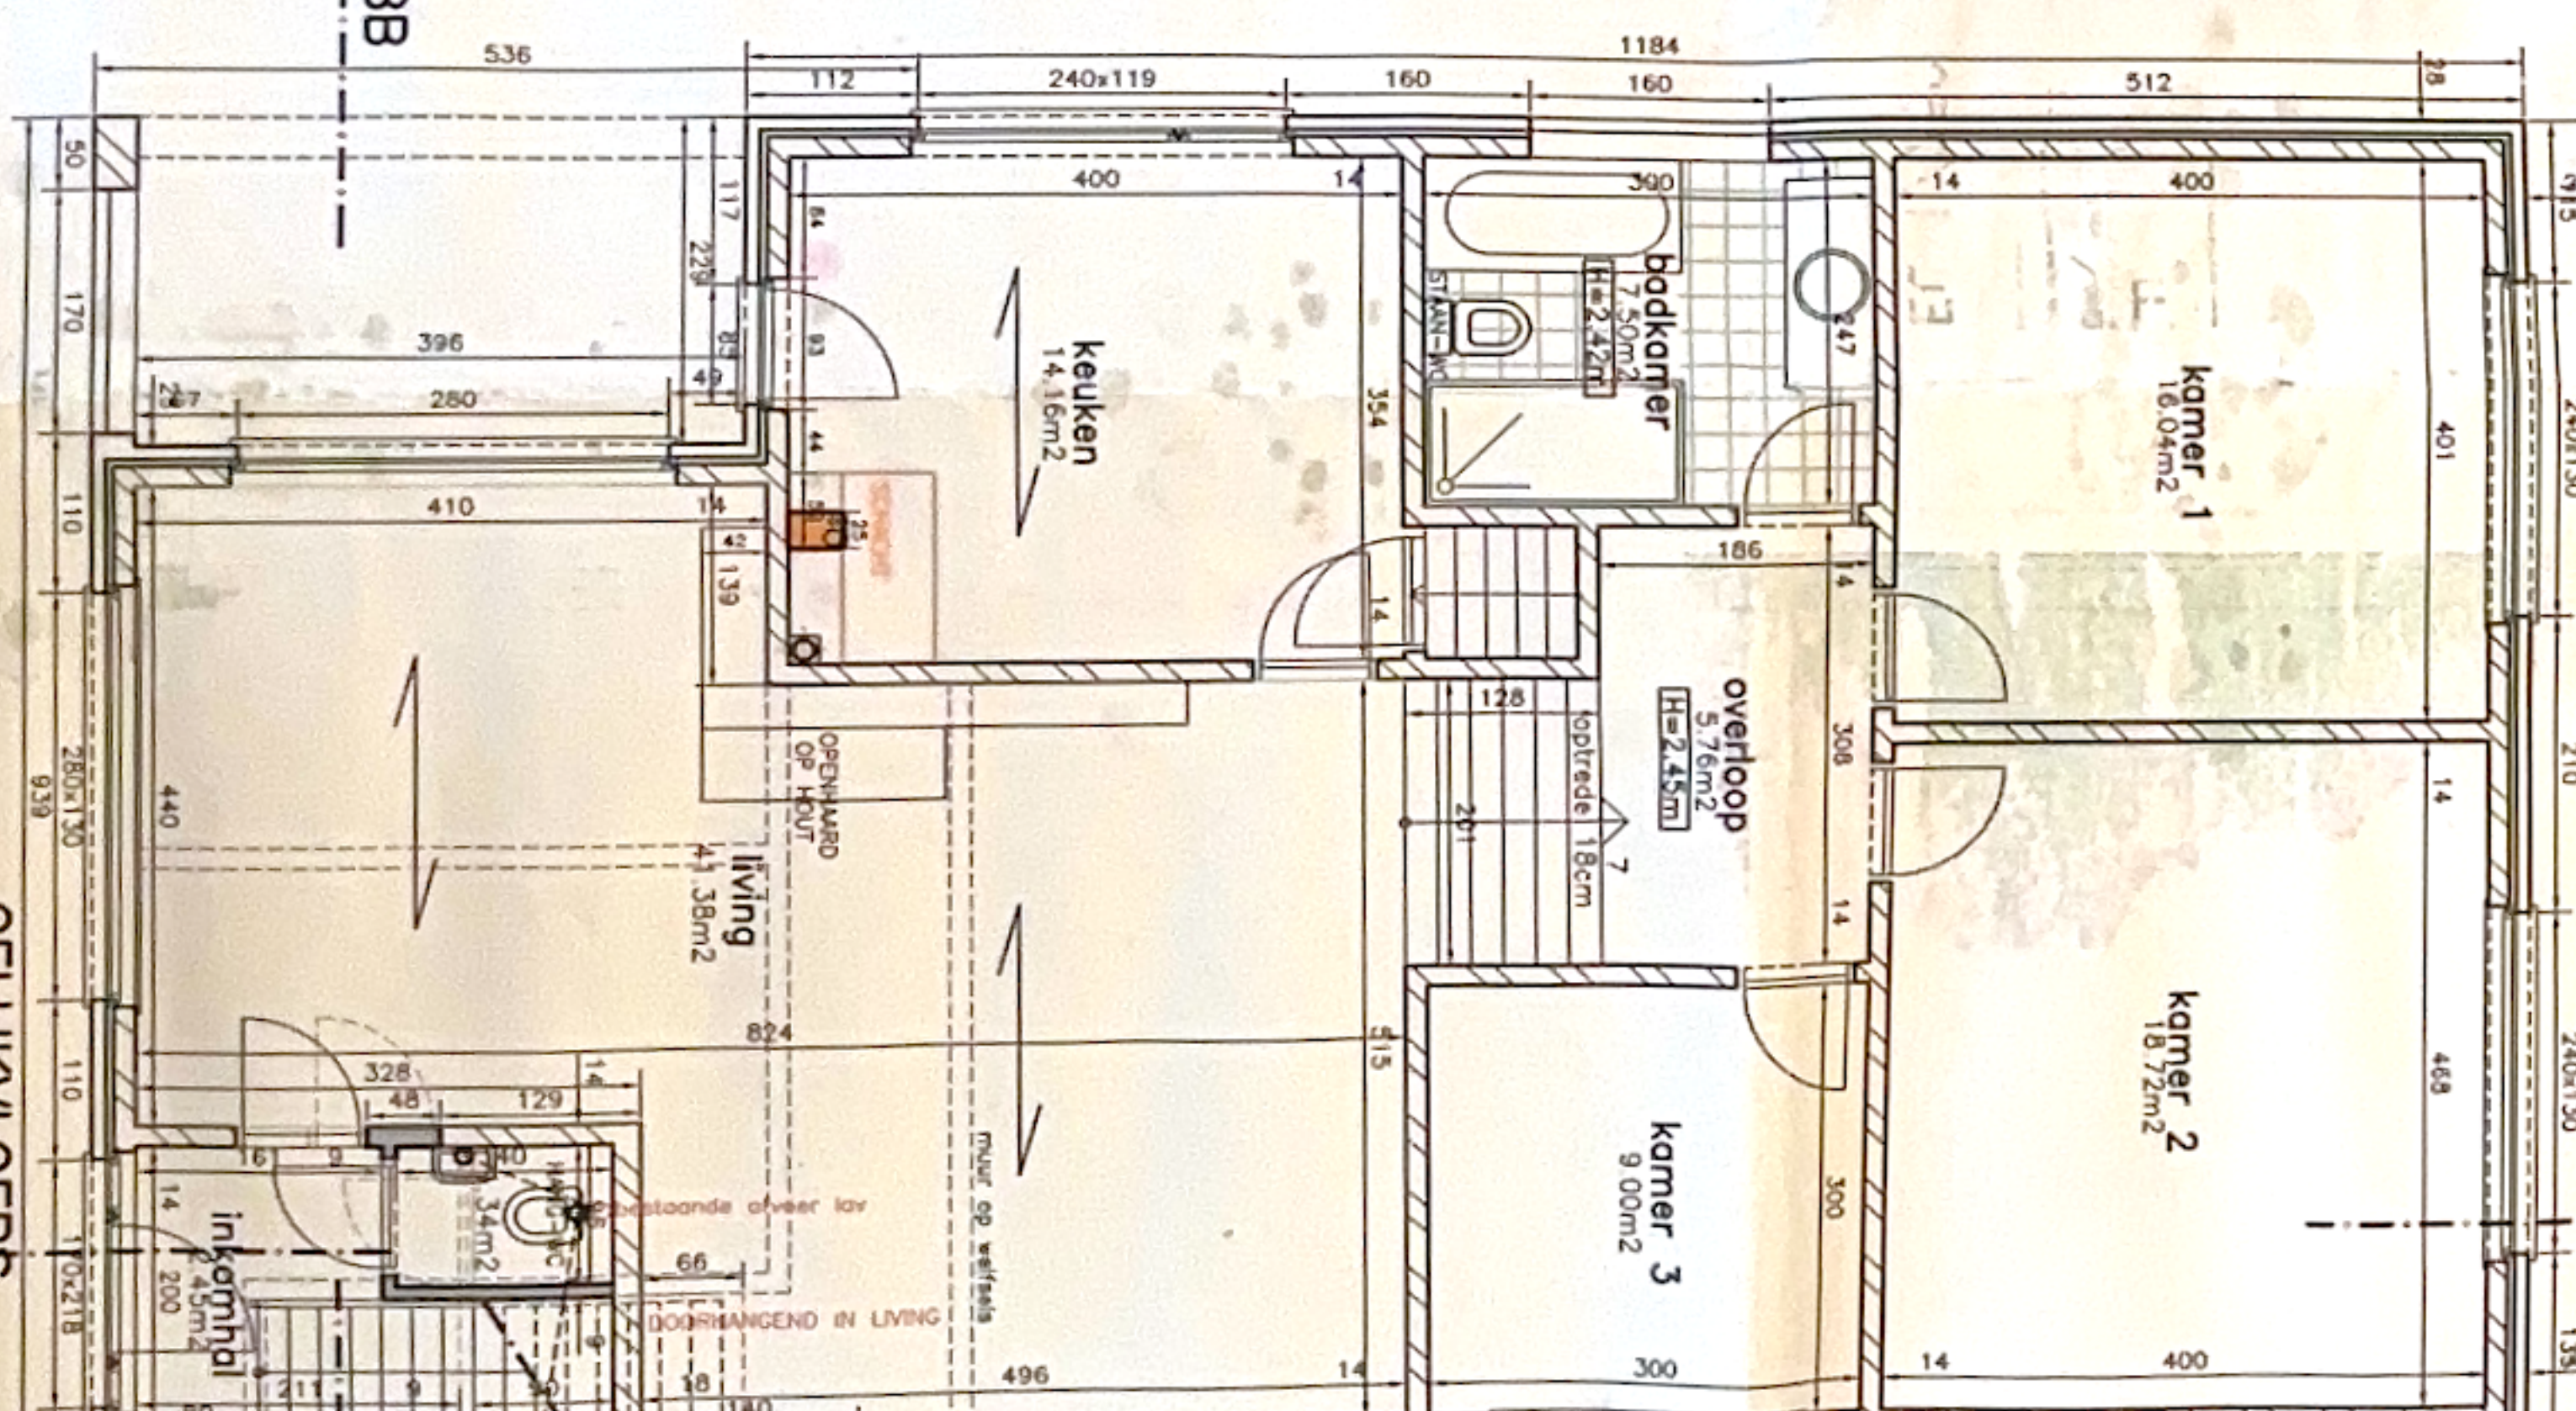

GELUKVLOERS

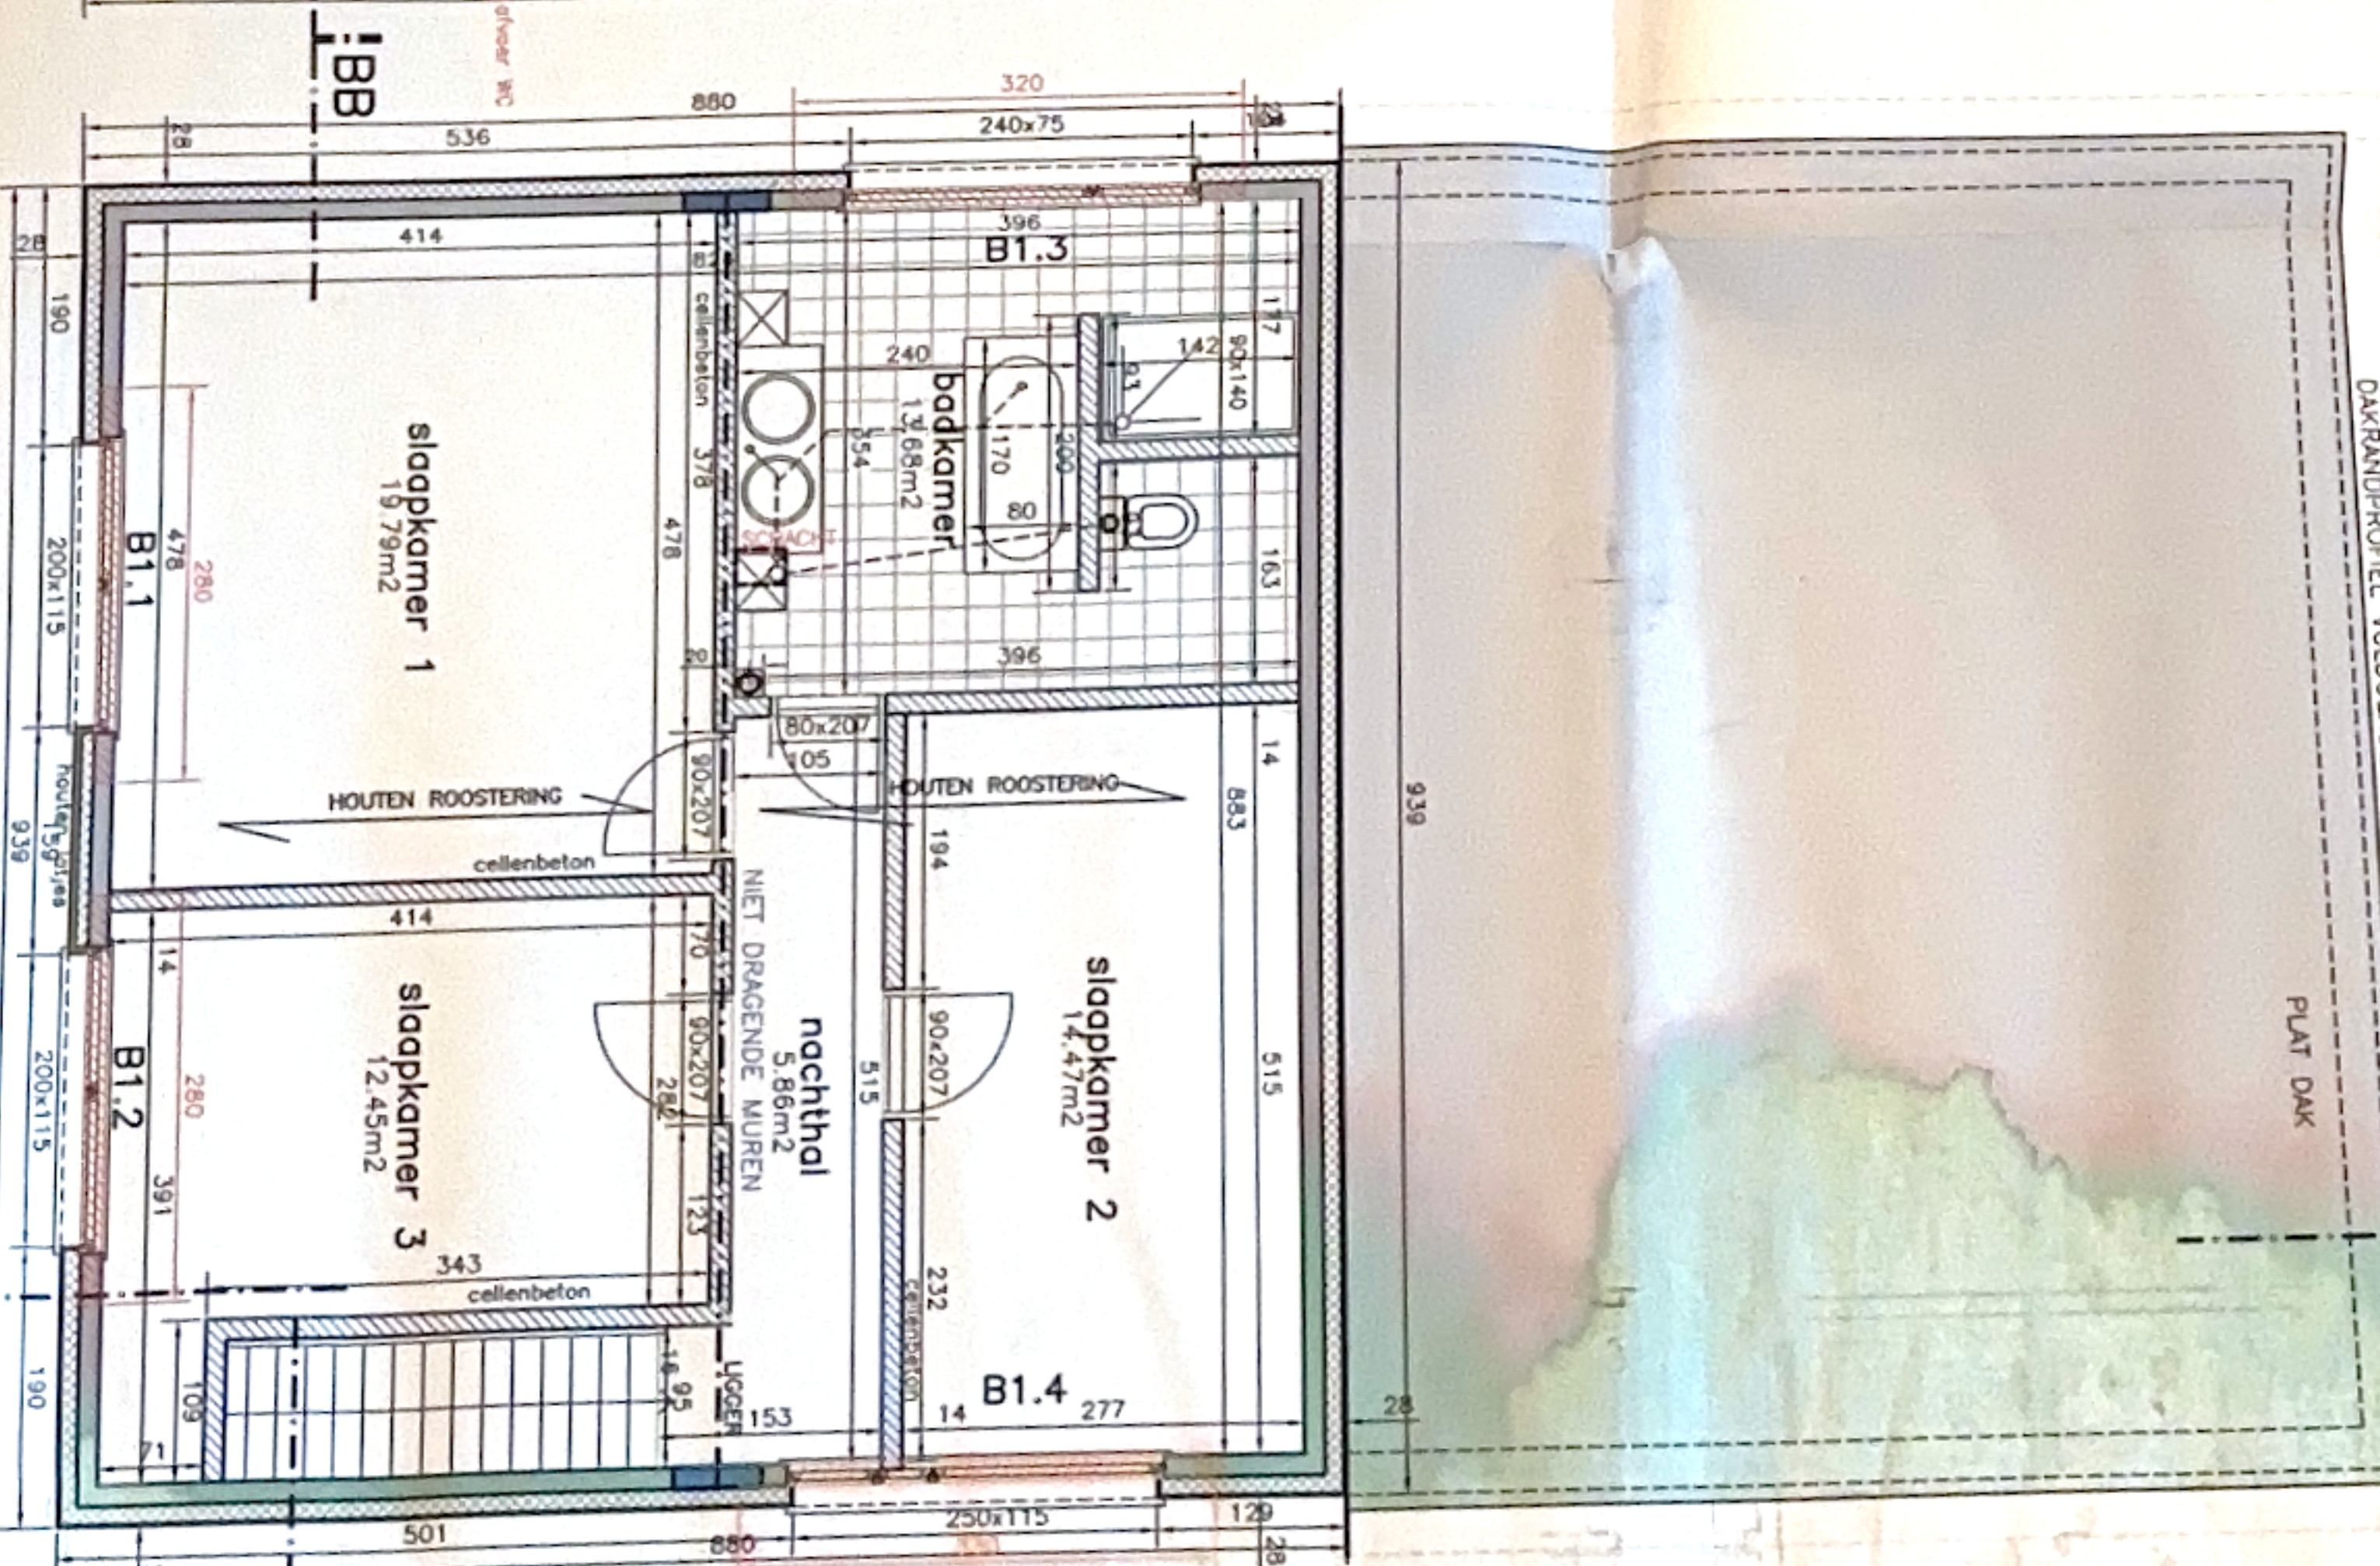

VERDIEPING

MATERIALENLIST
gevels: lichte sierpleister op isolatie
waterdichte dakbedekking in roofing
dru- en buitenschilderwerk
RIMA in PVC

GEMEENTE ST. KATELJNE-WAVER

opdracht	Verbouwen van een woning aan de Berckel 65 2860 St. Katelijne-Waver Koodsterm. C 2de oldat. 224p2
opdrachtgever	Dhr. en mev. T. GOOS-MORTIER Buisstraat 71 2850 Boom 0476/45.11.12 goosmortier@skw.be www.skw.be
opdrachtgever	architect
opdrachtgever	commissie

opmerkingen

NA VERBOUWING	legende
BOUWANVRAAG	architect
2/2	architect
