




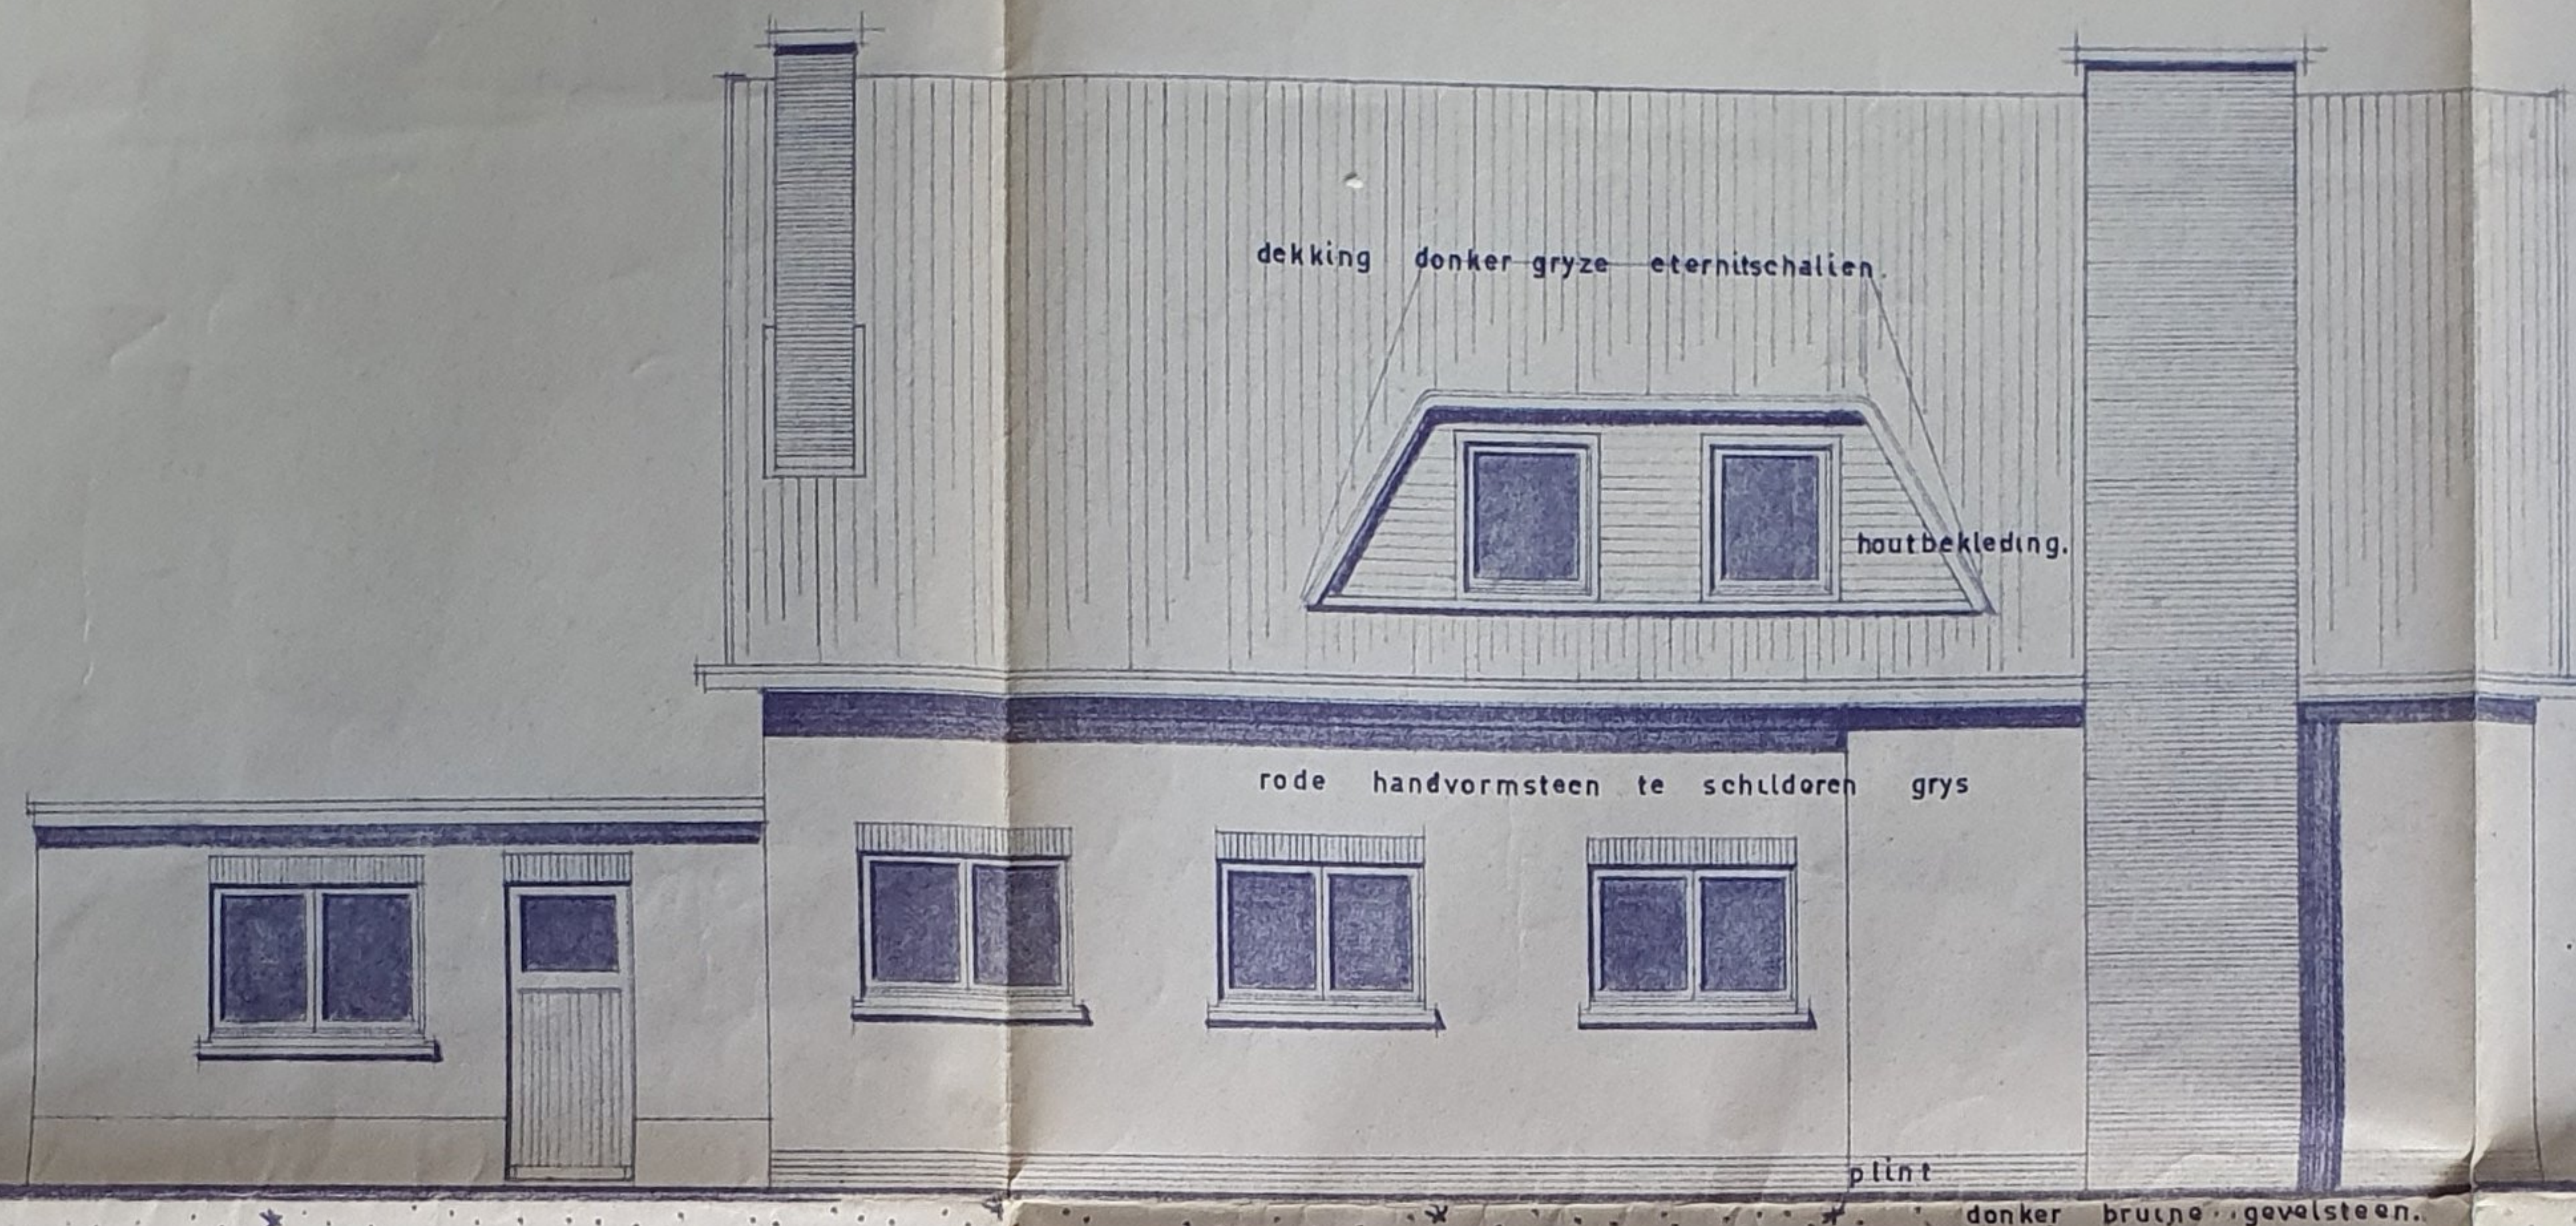

ZYGEVEL LINKS.

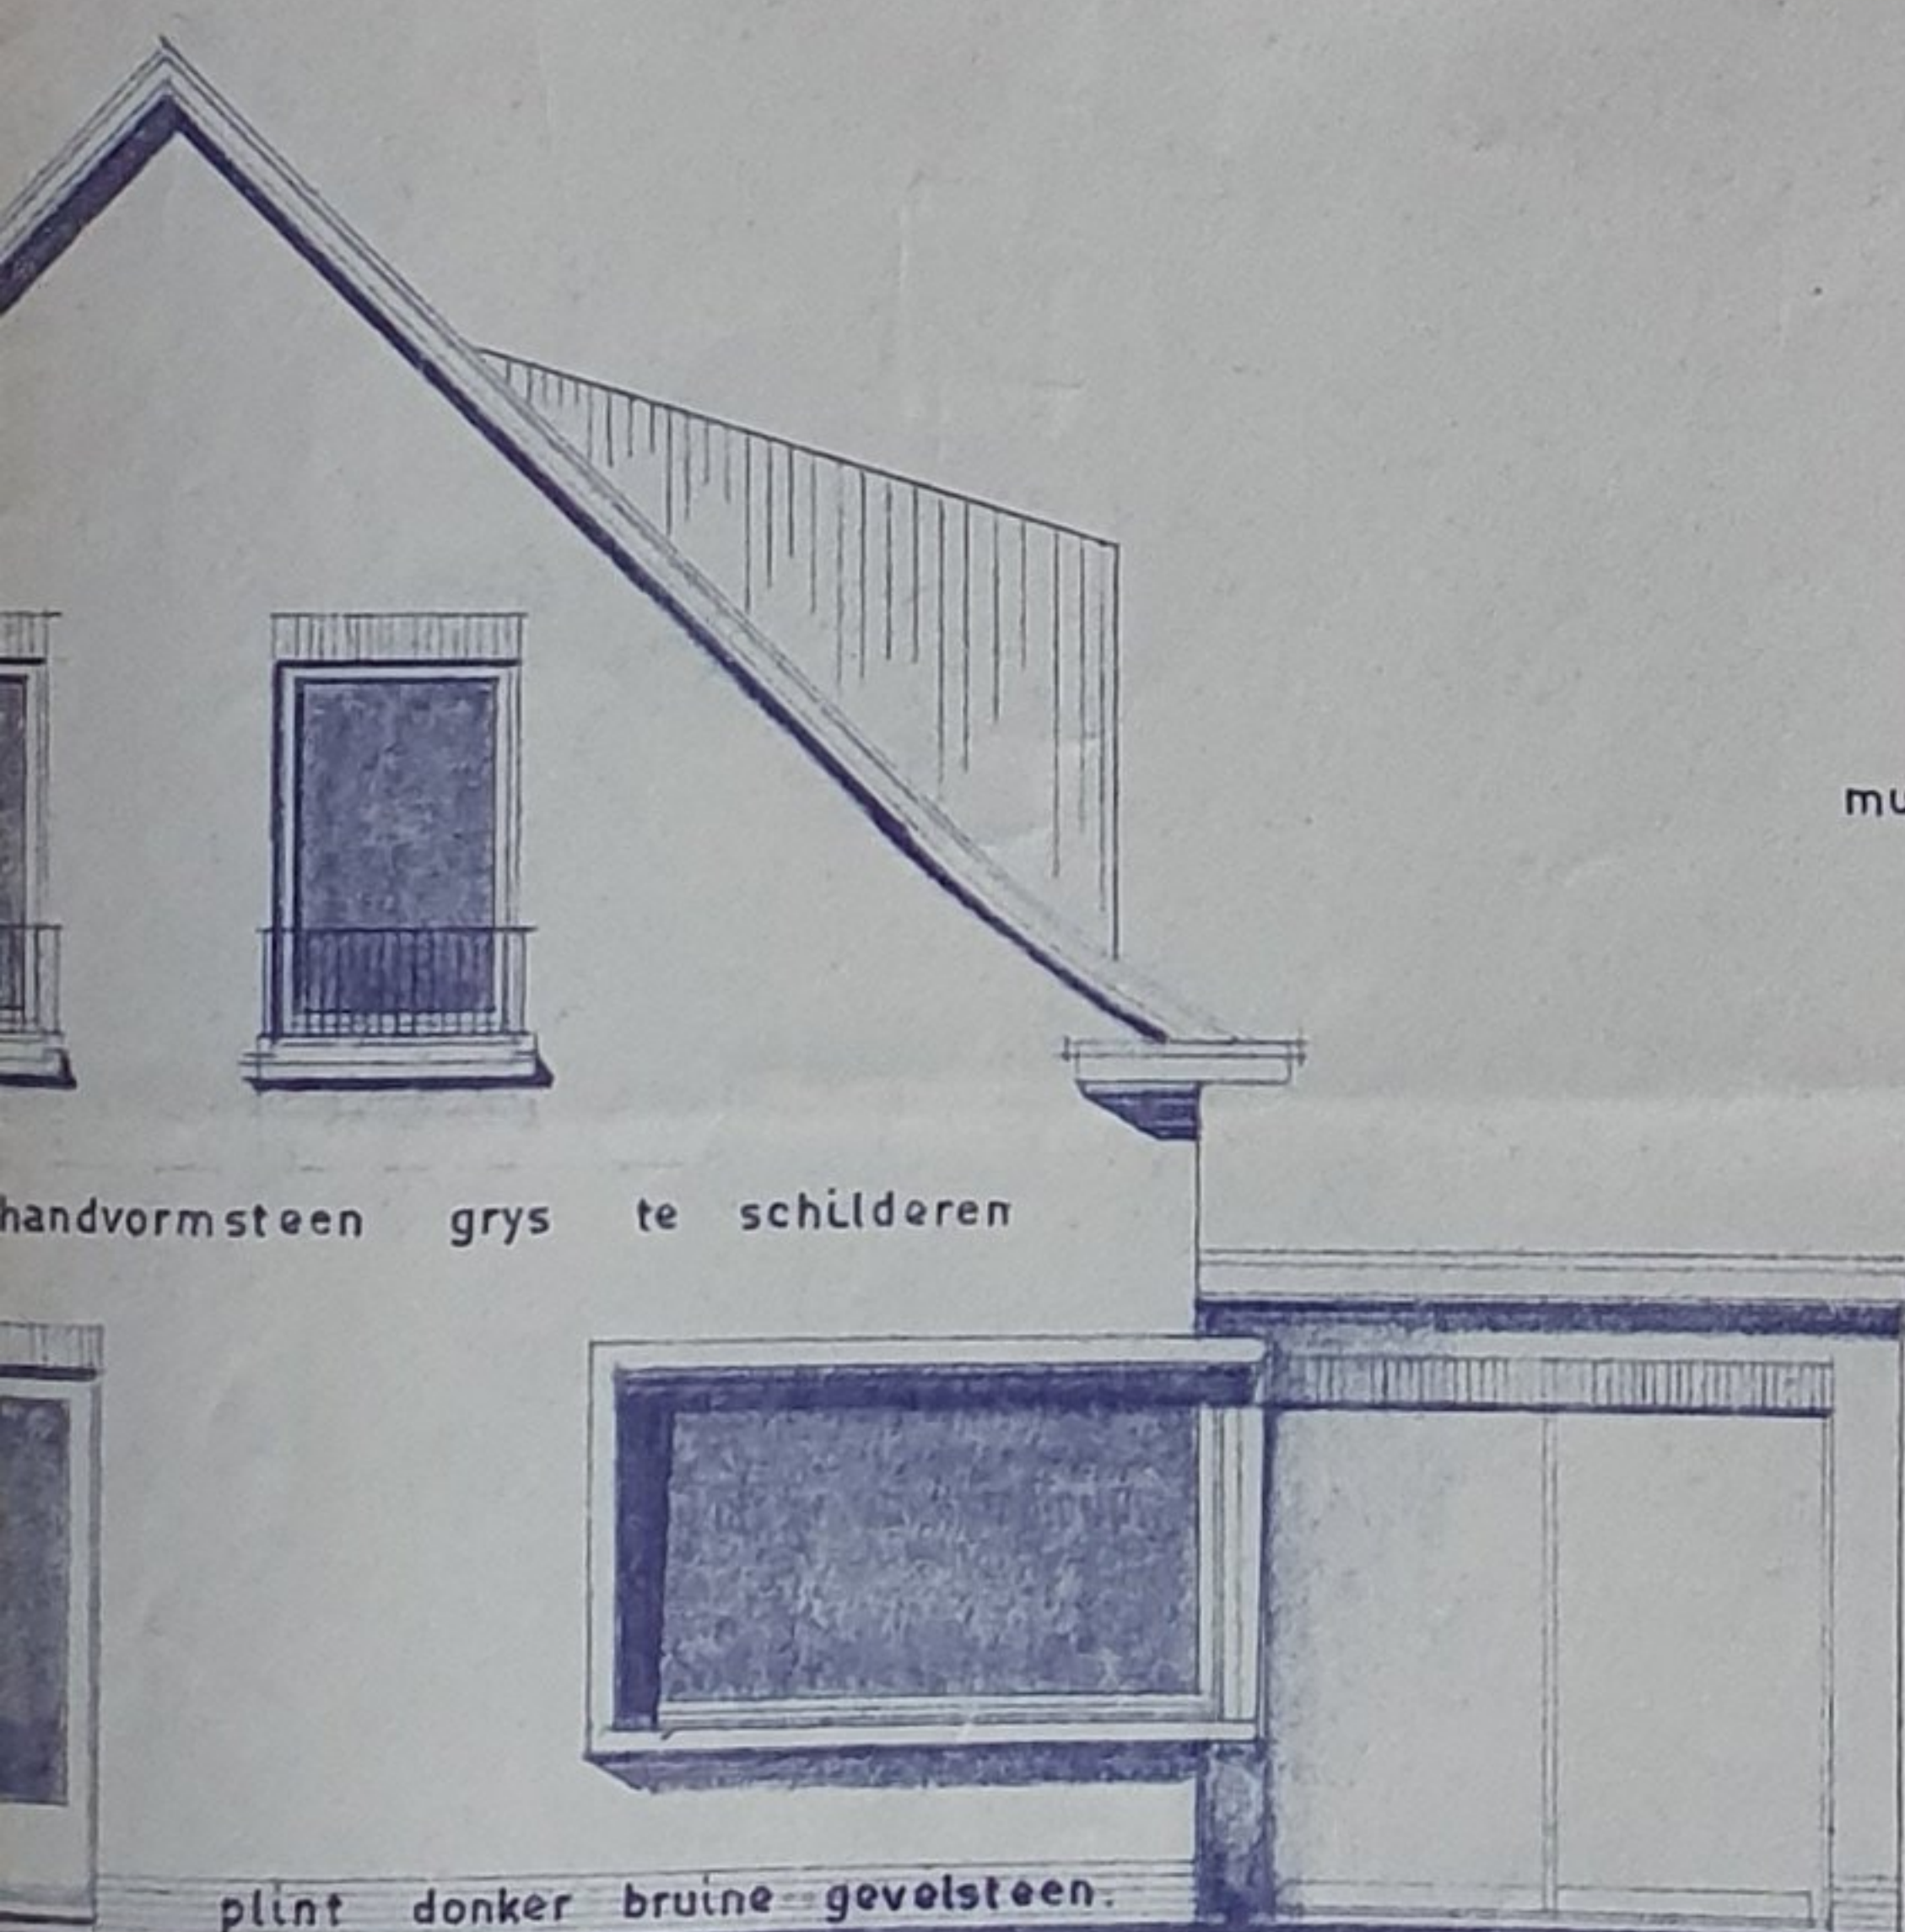

VOORGEVEL.

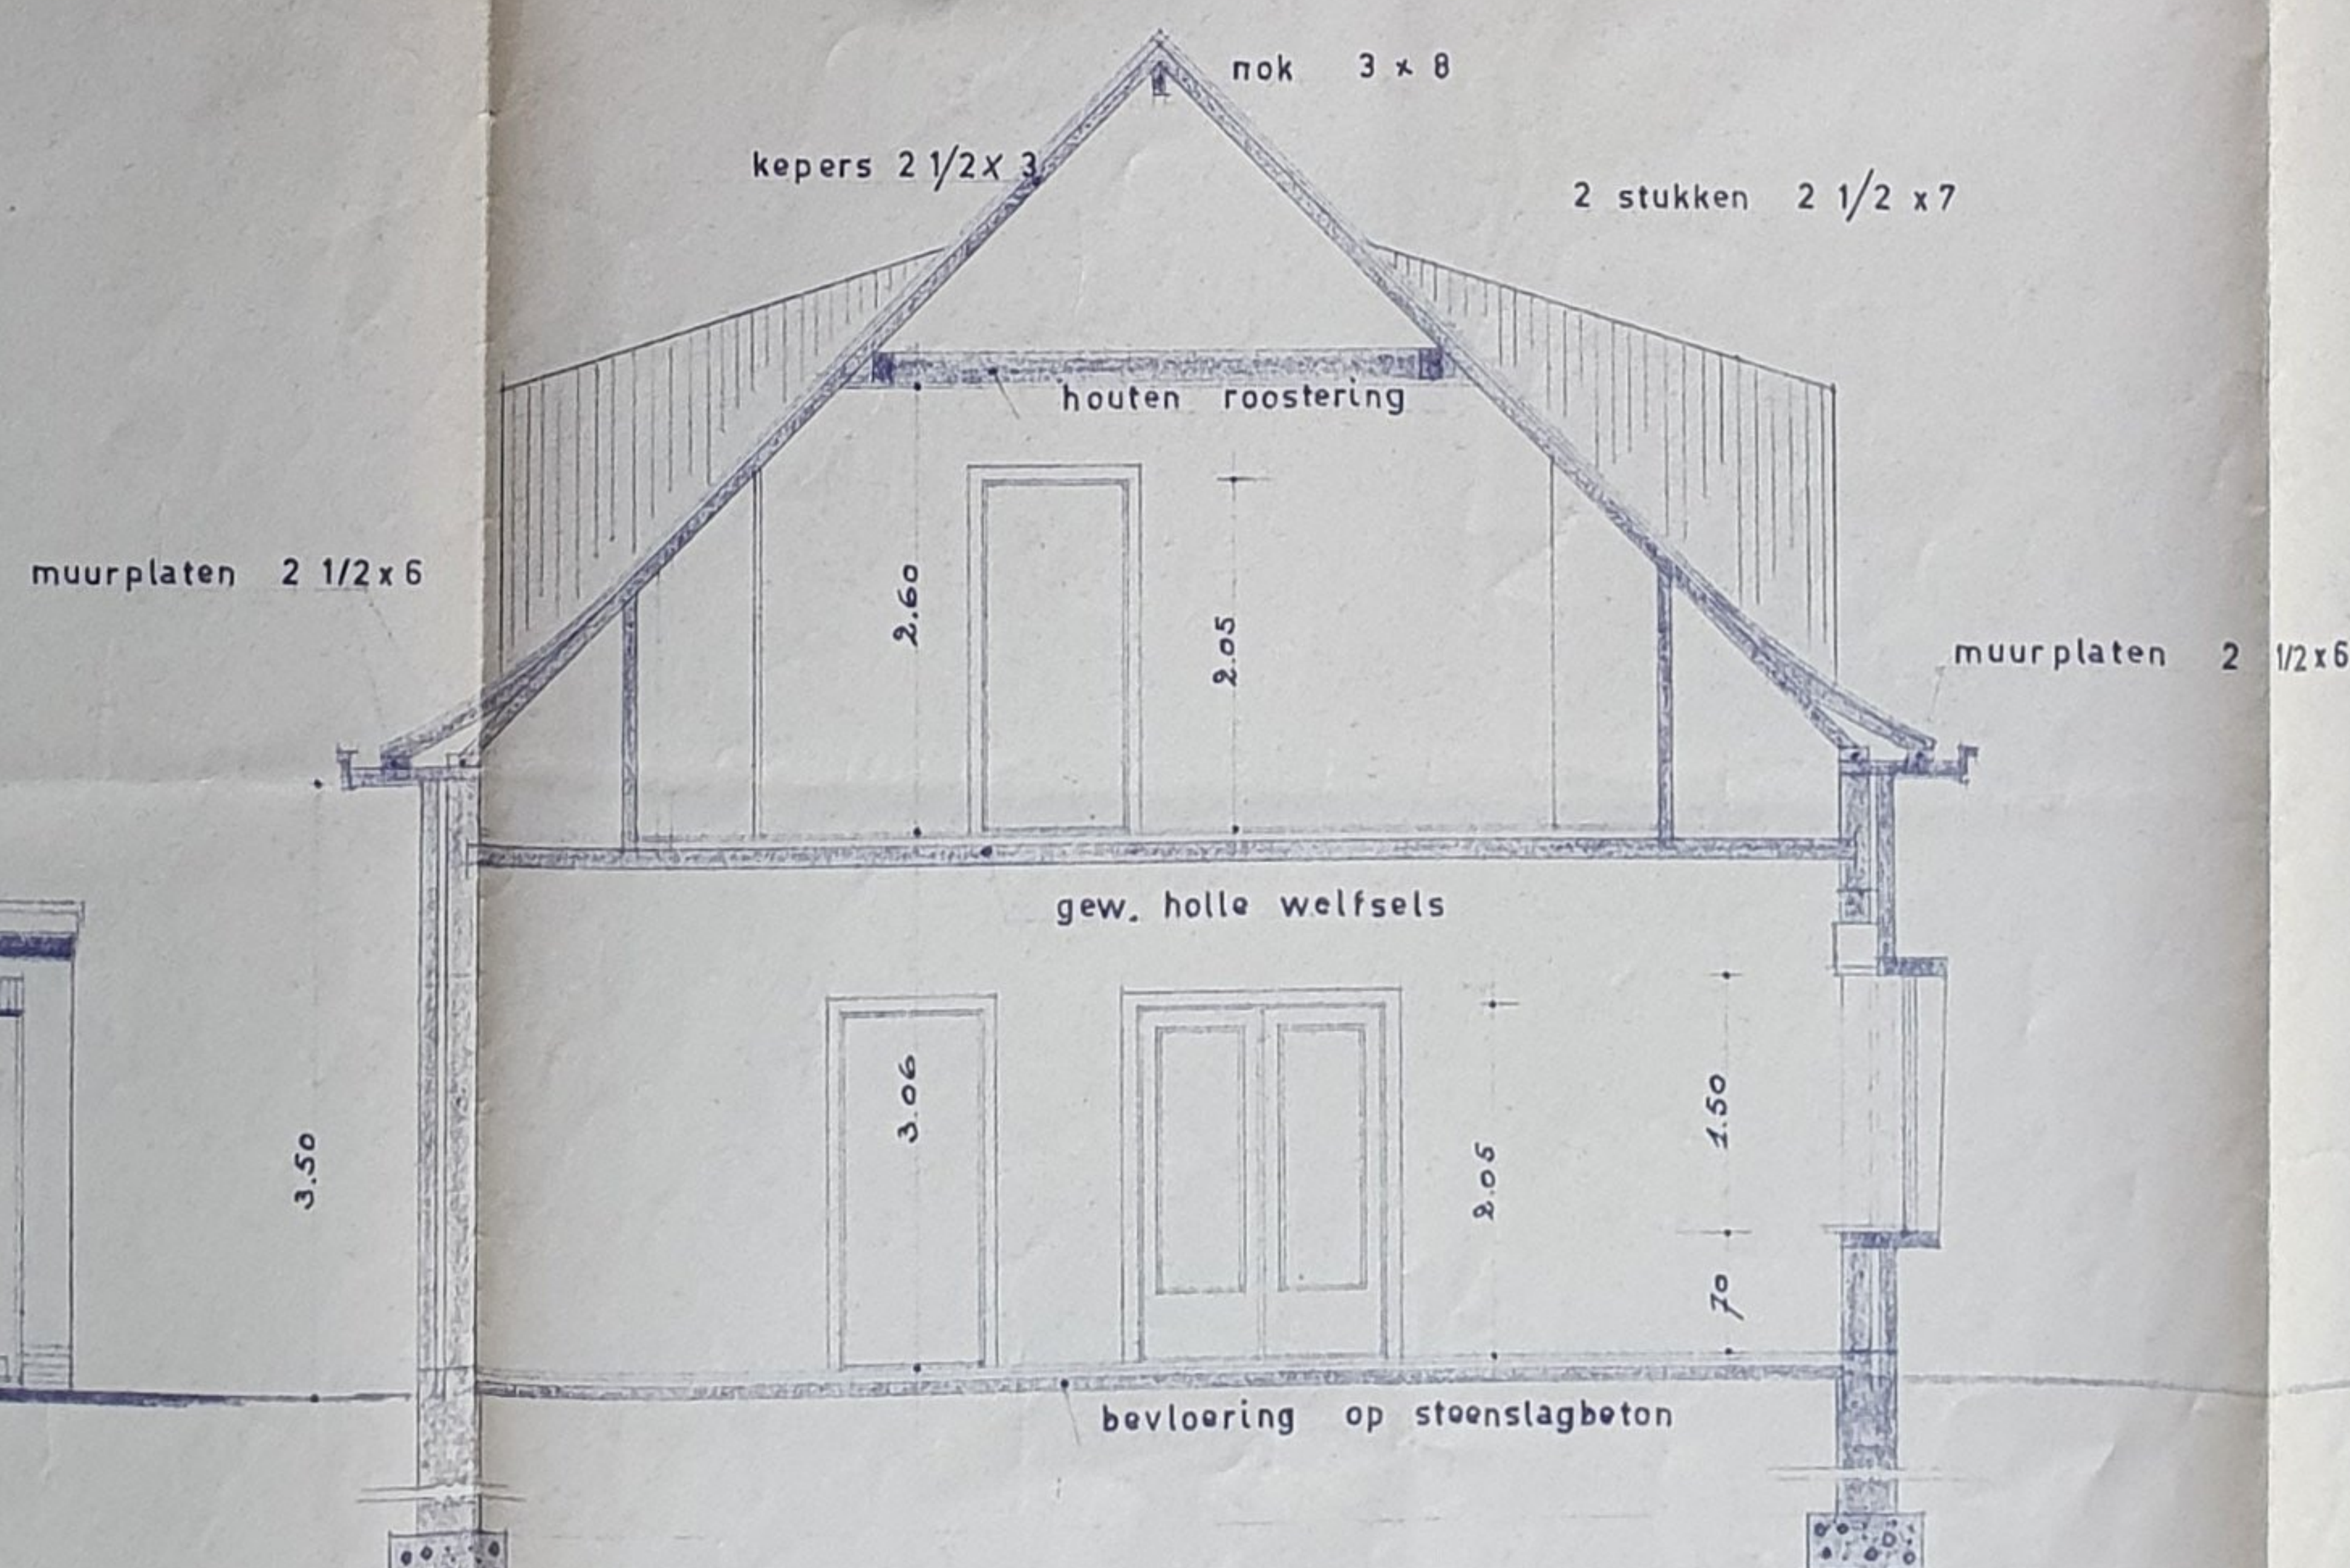


DOORSNEDE.

funderingsvoeten tot op den vaste grond
en minstens 0.00 m onder huidige grondpeil.


BOUWPREMIE WET 29 - 5 - 48

OPDRACHT.	BOUWEN VAN EEN VILLA-LANDHUIS.	
	HEIST O/D BERG	
	STEENWEG OP WESTERLO	
OPDRACHT GEVER.	DHR. VAN DE MOSSELAER R.	
DE EIGENAAR.	DE ARCHITEKT.	DE AANNEMER.
	<i>Spiesens</i>	
VAN DE MOSSELAER	ARCHITECT SPIESENS	
MOLENSTRAAT 857	Bergstraat, 117	
HEIST O/D BERG	HEIST O/D BERG	
SCHAAL : 1/50	DOSS:	DATUM : NOV 1959
OPPERVL. PERCEEL		
OPPERVL. OPEN RUIMTE		
OPPERVL. BEWOONB. PLAATSEN		
TOTALE OPPERVLAKTE		

PLAN : 2

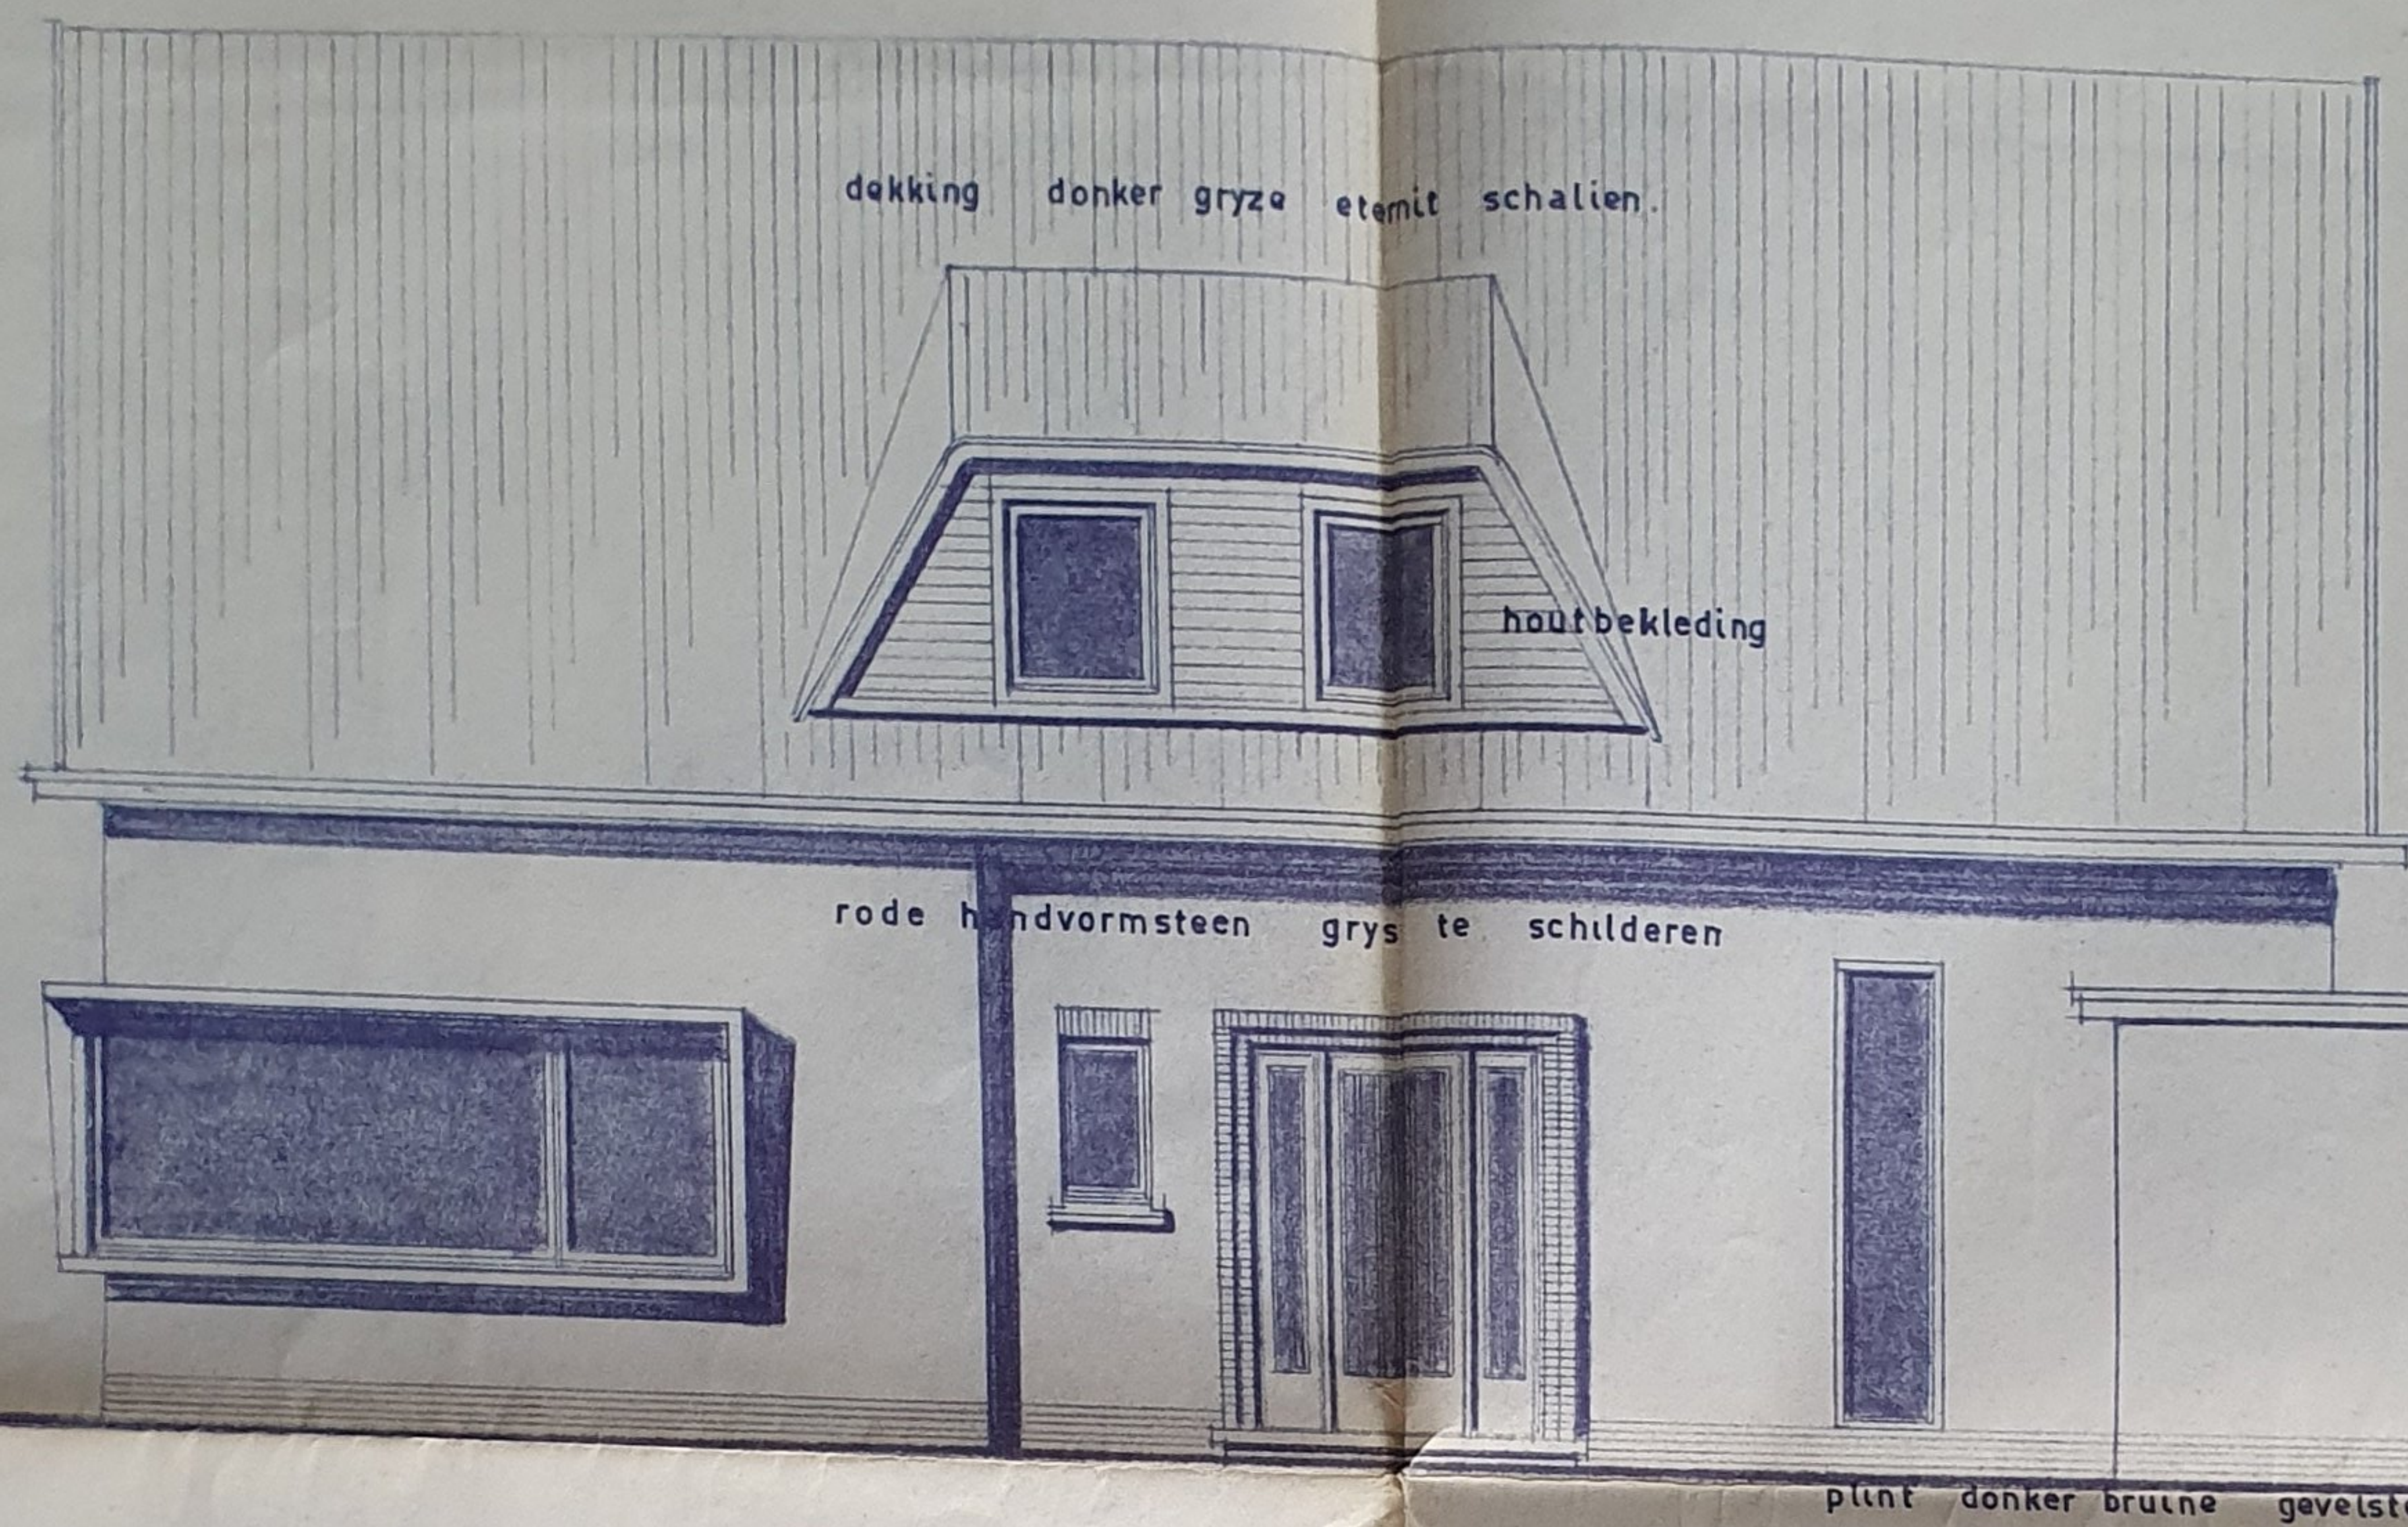

ZYGEVEL RECHTS.

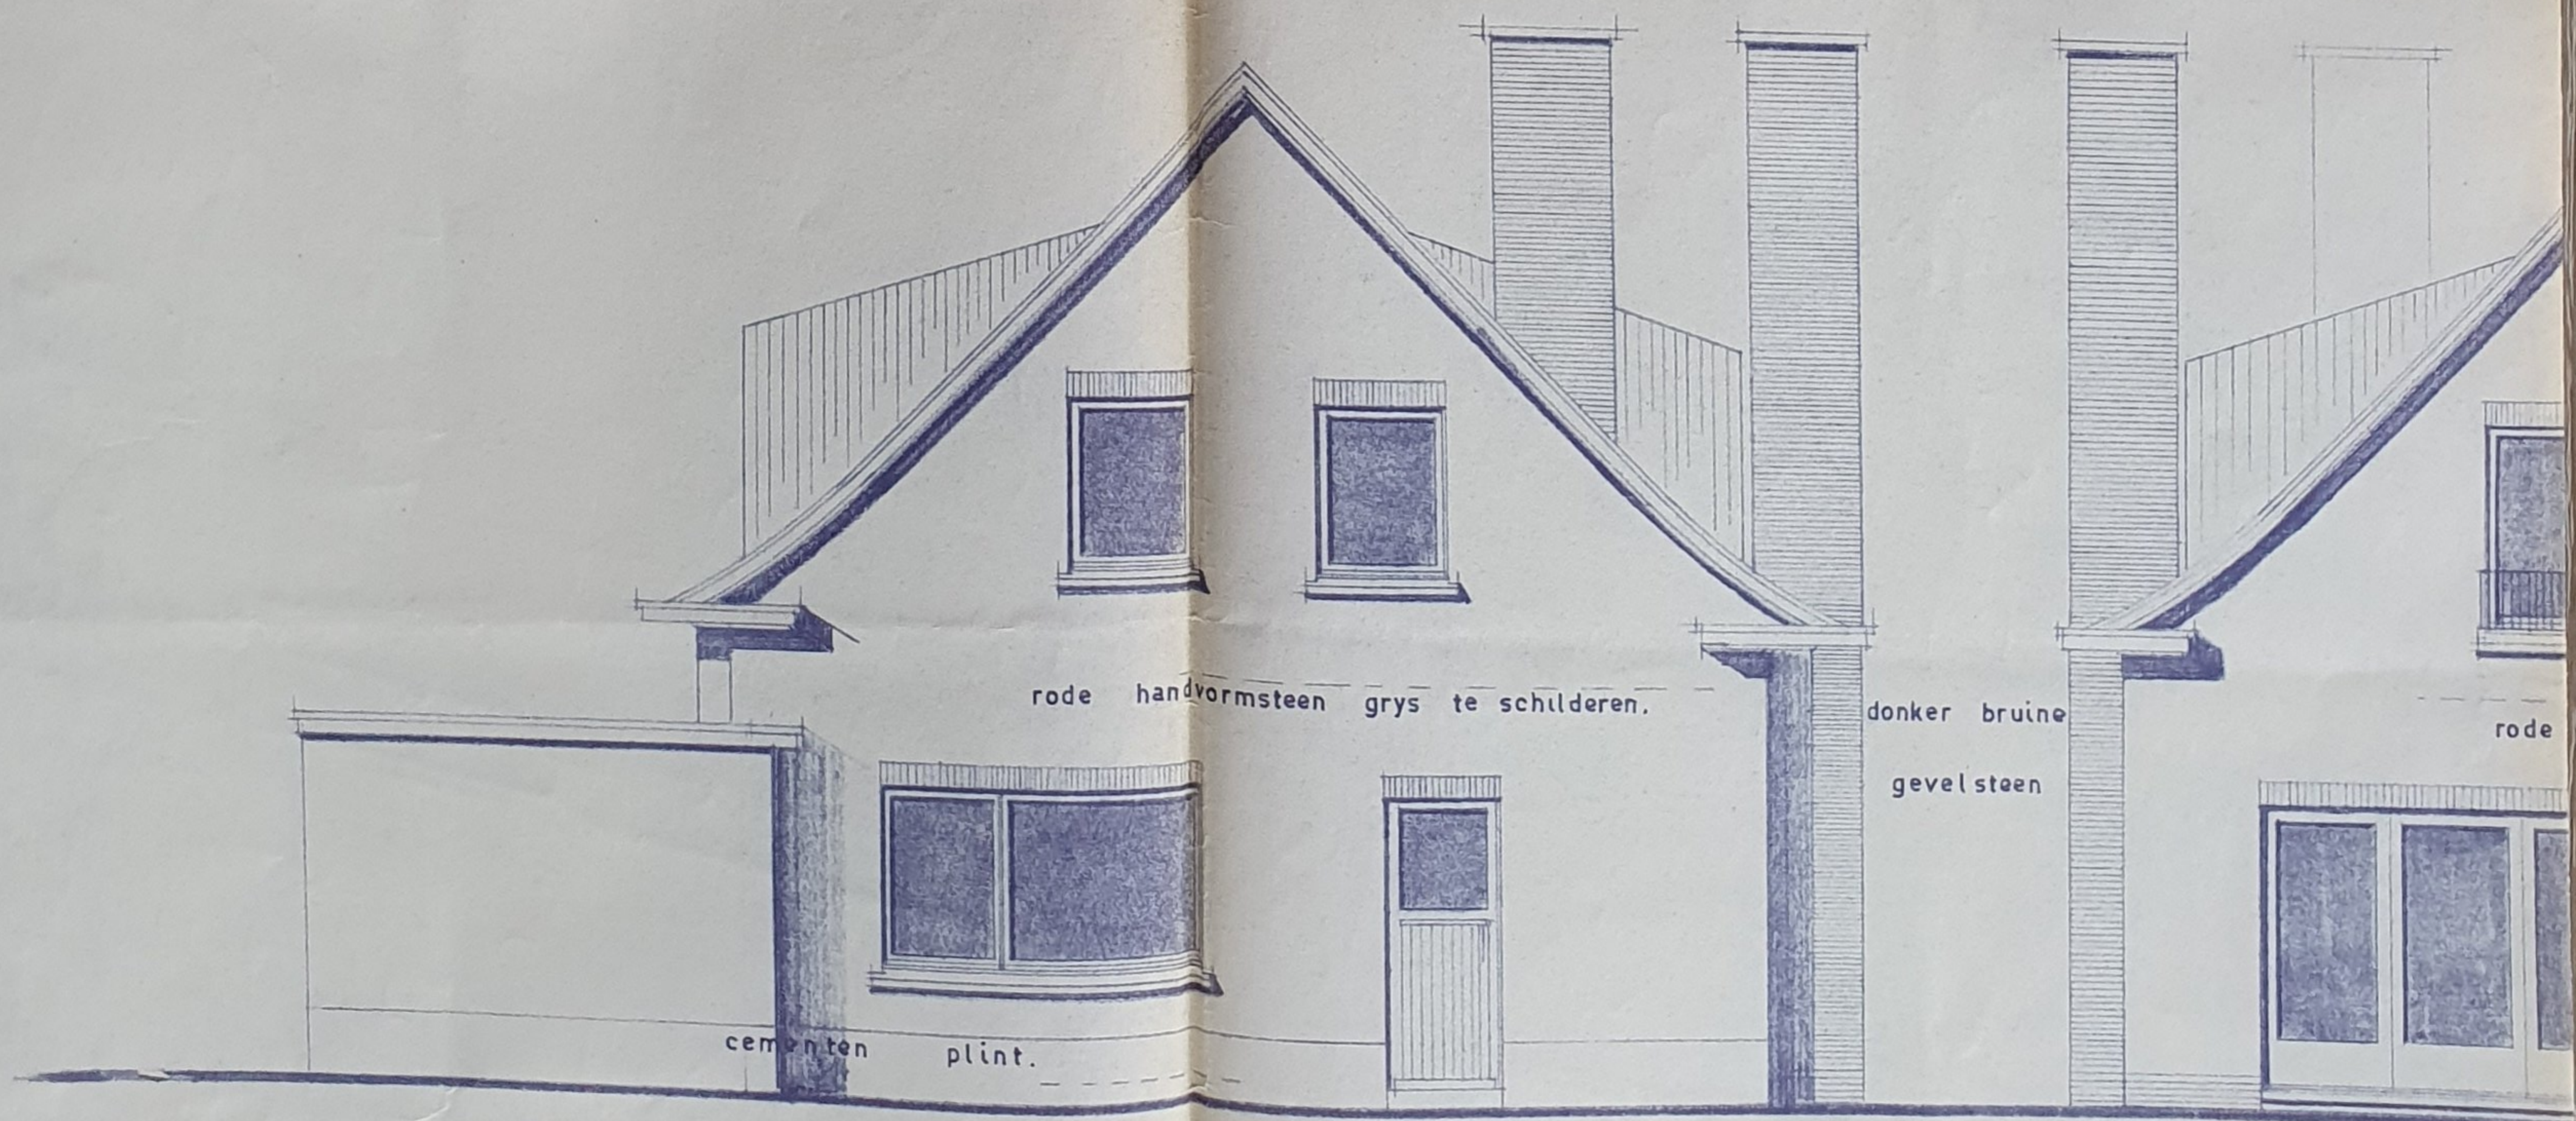


ACHTERGEVEL.

ALGEMEEN LIGGINGPLAN

EN INPLANTINGSPLAN

WYK B 843/h

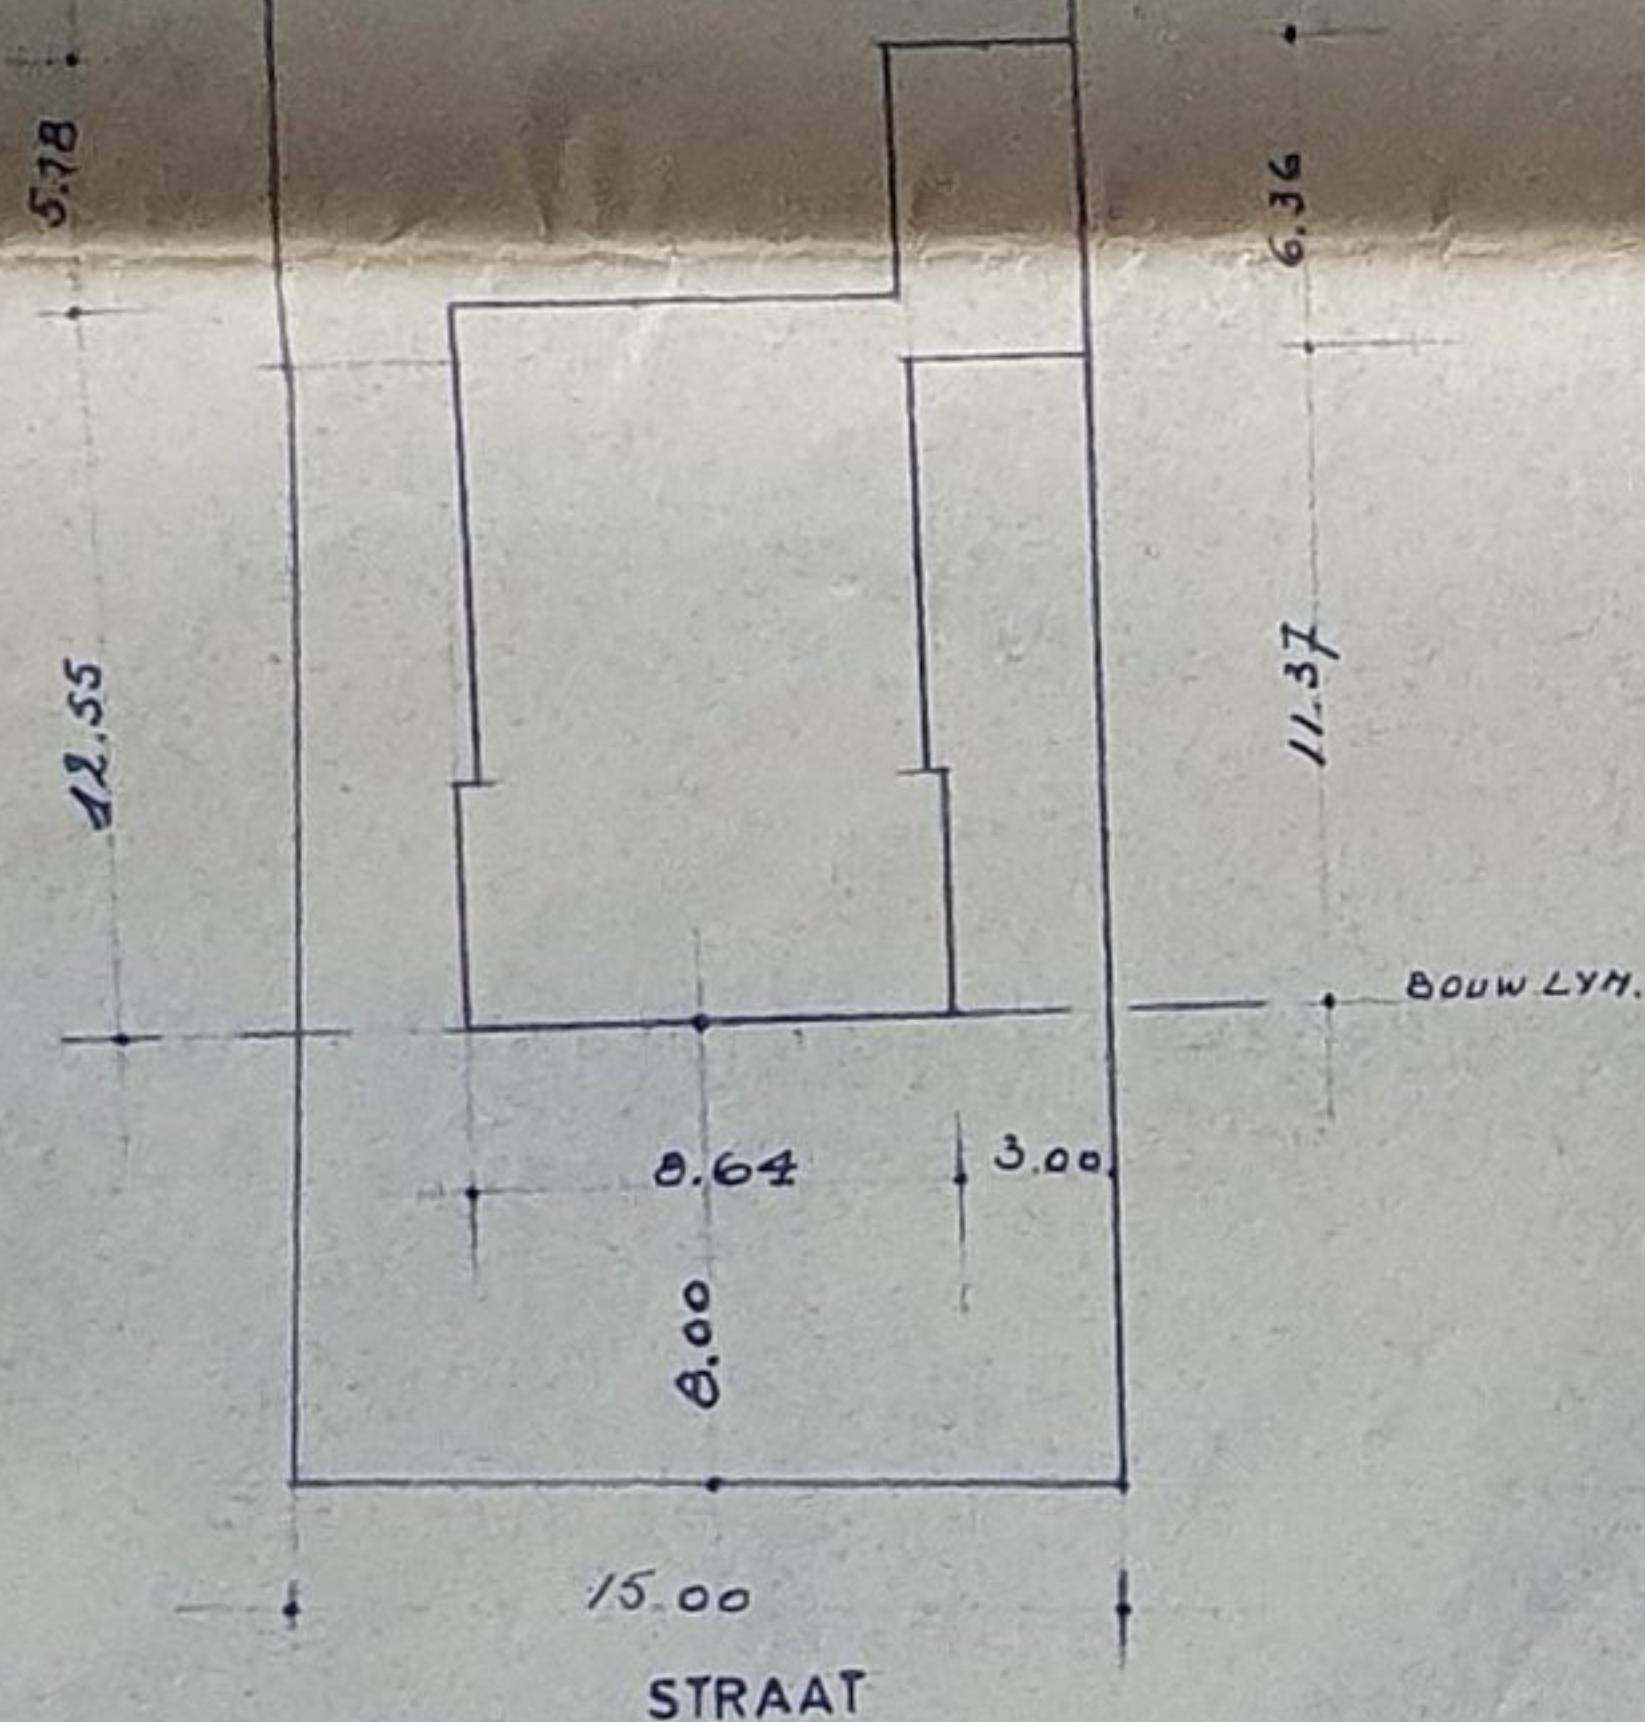

BOUWPREMIE WET 29-5-48

OPDRACHT.	BOUWEN VAN VILLA-LANDHUIS HEIST O/D BERG. STEENWEG OP WESTERLO	
OPDRACHT- GEVER.	DHR. VAN DE MOSSELAER R.	
DE EIGENAAR.	DE ARCHITEKT.	DE AANNEMER.
	<i>Spiessens</i>	
VAN DE MOSSELAER R. MOLENSTRAAT 857 HEIST O/D BERG	ARCHITECT SPIESSENS E. Bergstraat, 1197 HELT - P - DEN - BERG Pr. Reg. Antwerpen : 1044 Tel. Mechelen : 015-218.71	
SCHAAL : 1/50	DOSS :	DATUM : NOV. 1959
OPPERVL : PERCEEL OPPERVL : OPEN RUIMTE OPPERVL : BEWOONB. PLAATSEN TOTALE : OPPERVLAKTE		

