




gingkoker te compartimenteren
hoogte van elk vloerniveau met
horizontaal scherm in niet-brandbaar
materiaal.

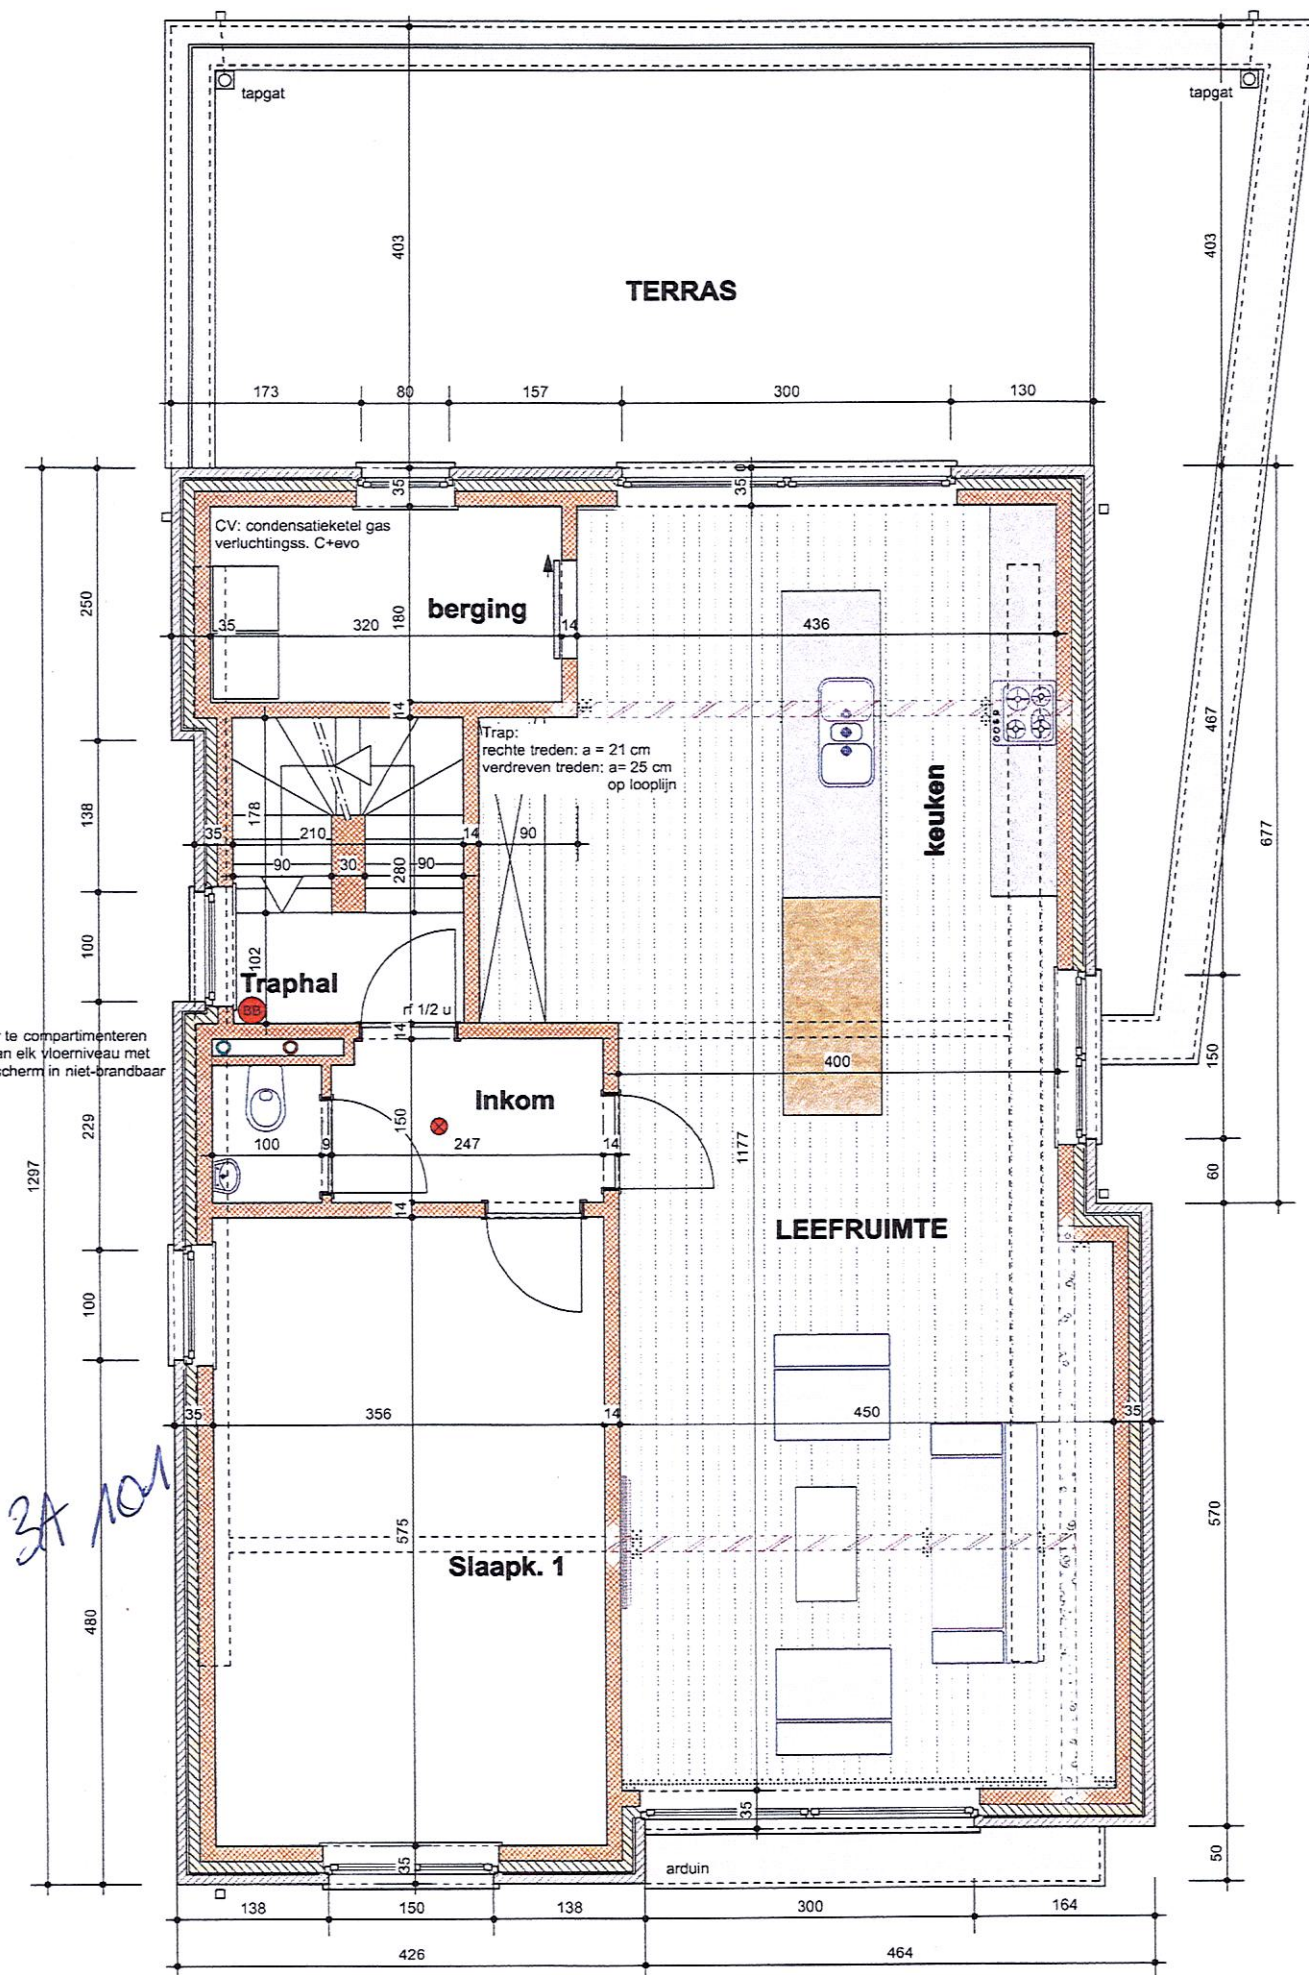

VERDIEPING 1

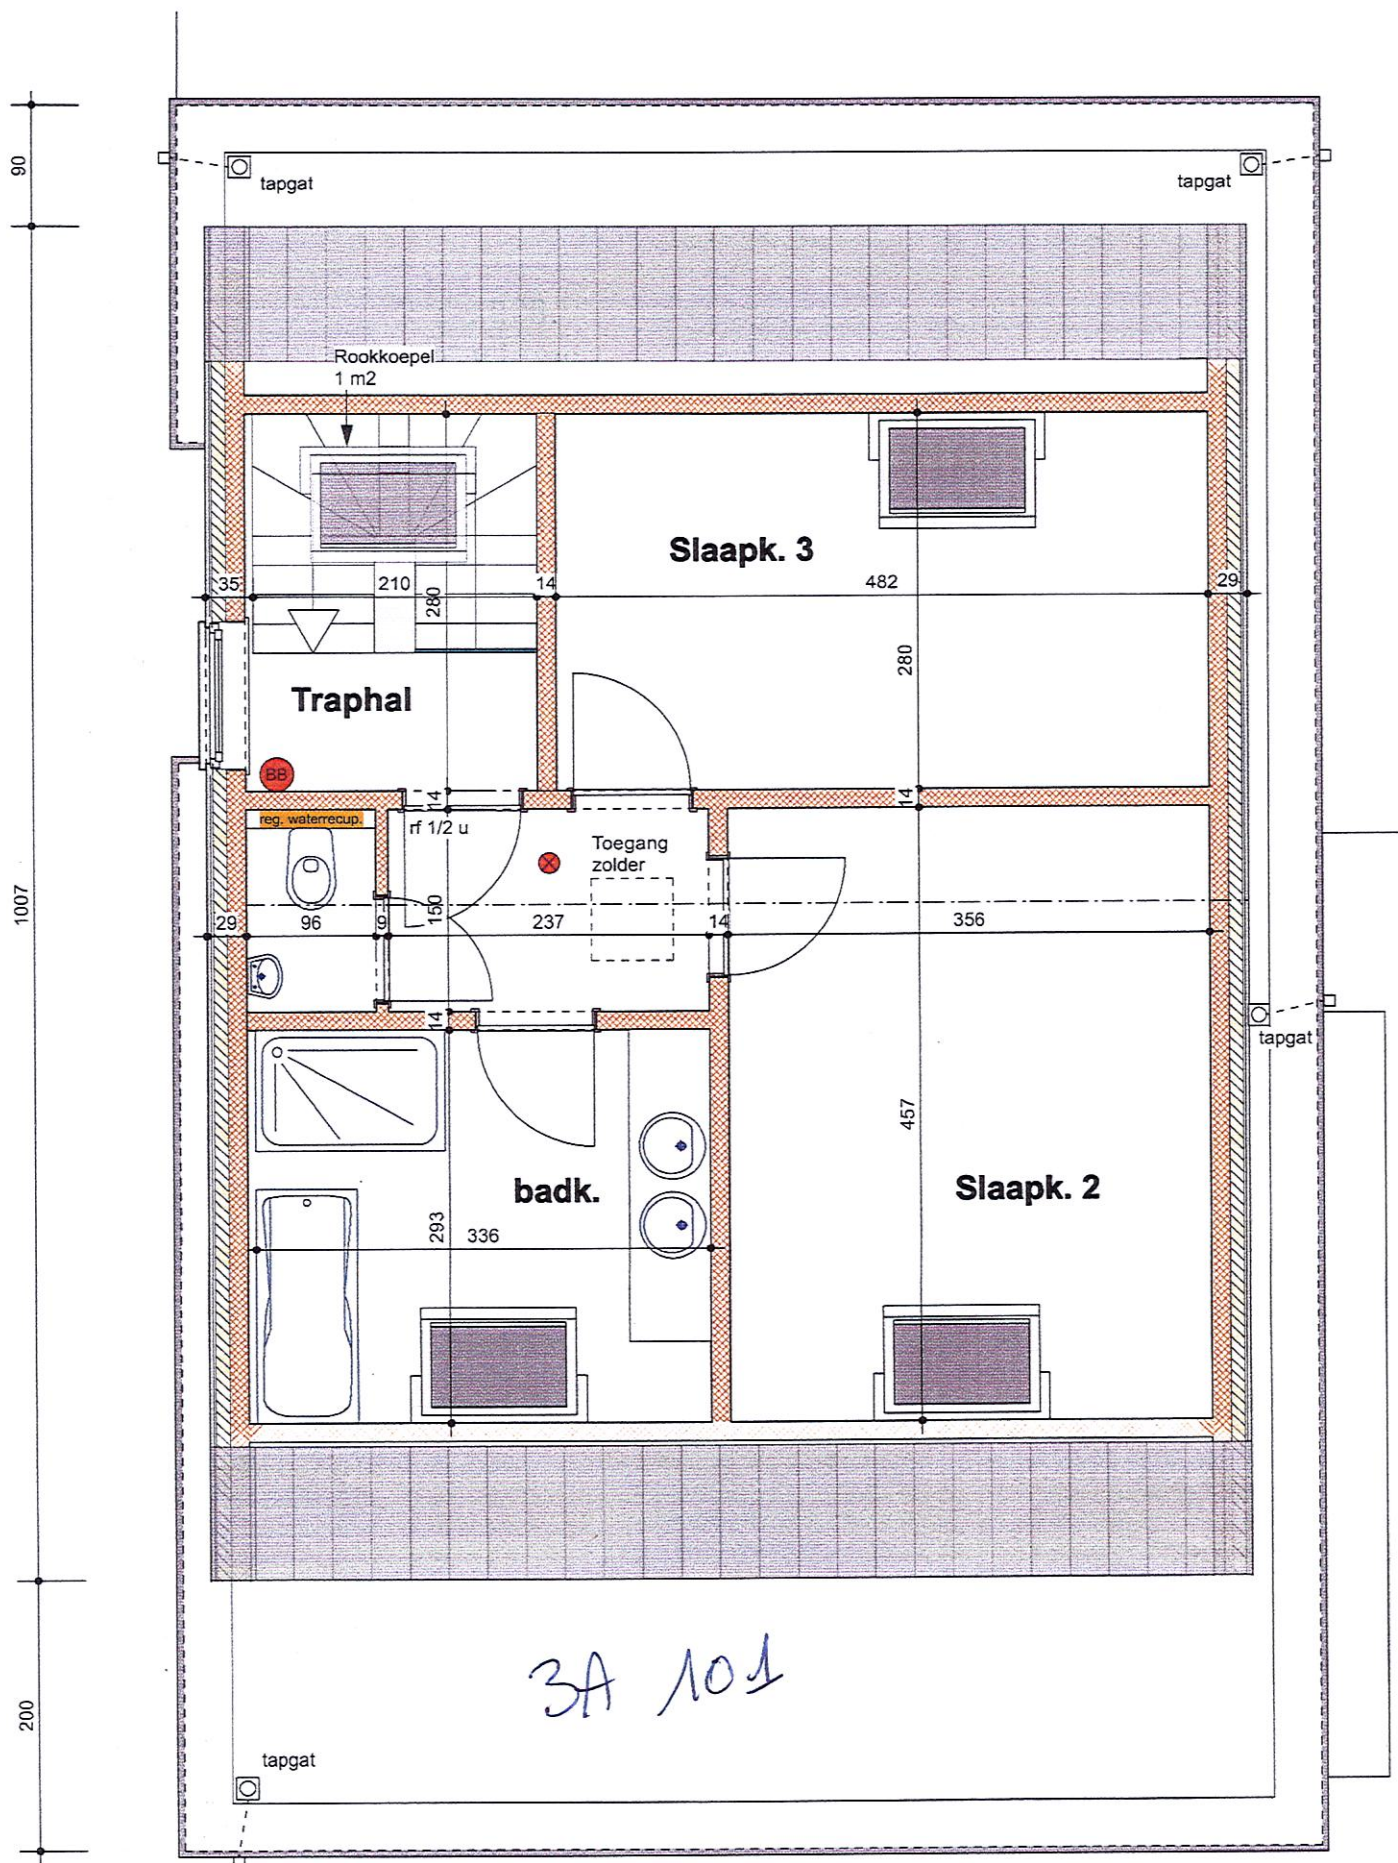

VERDIEPING 2

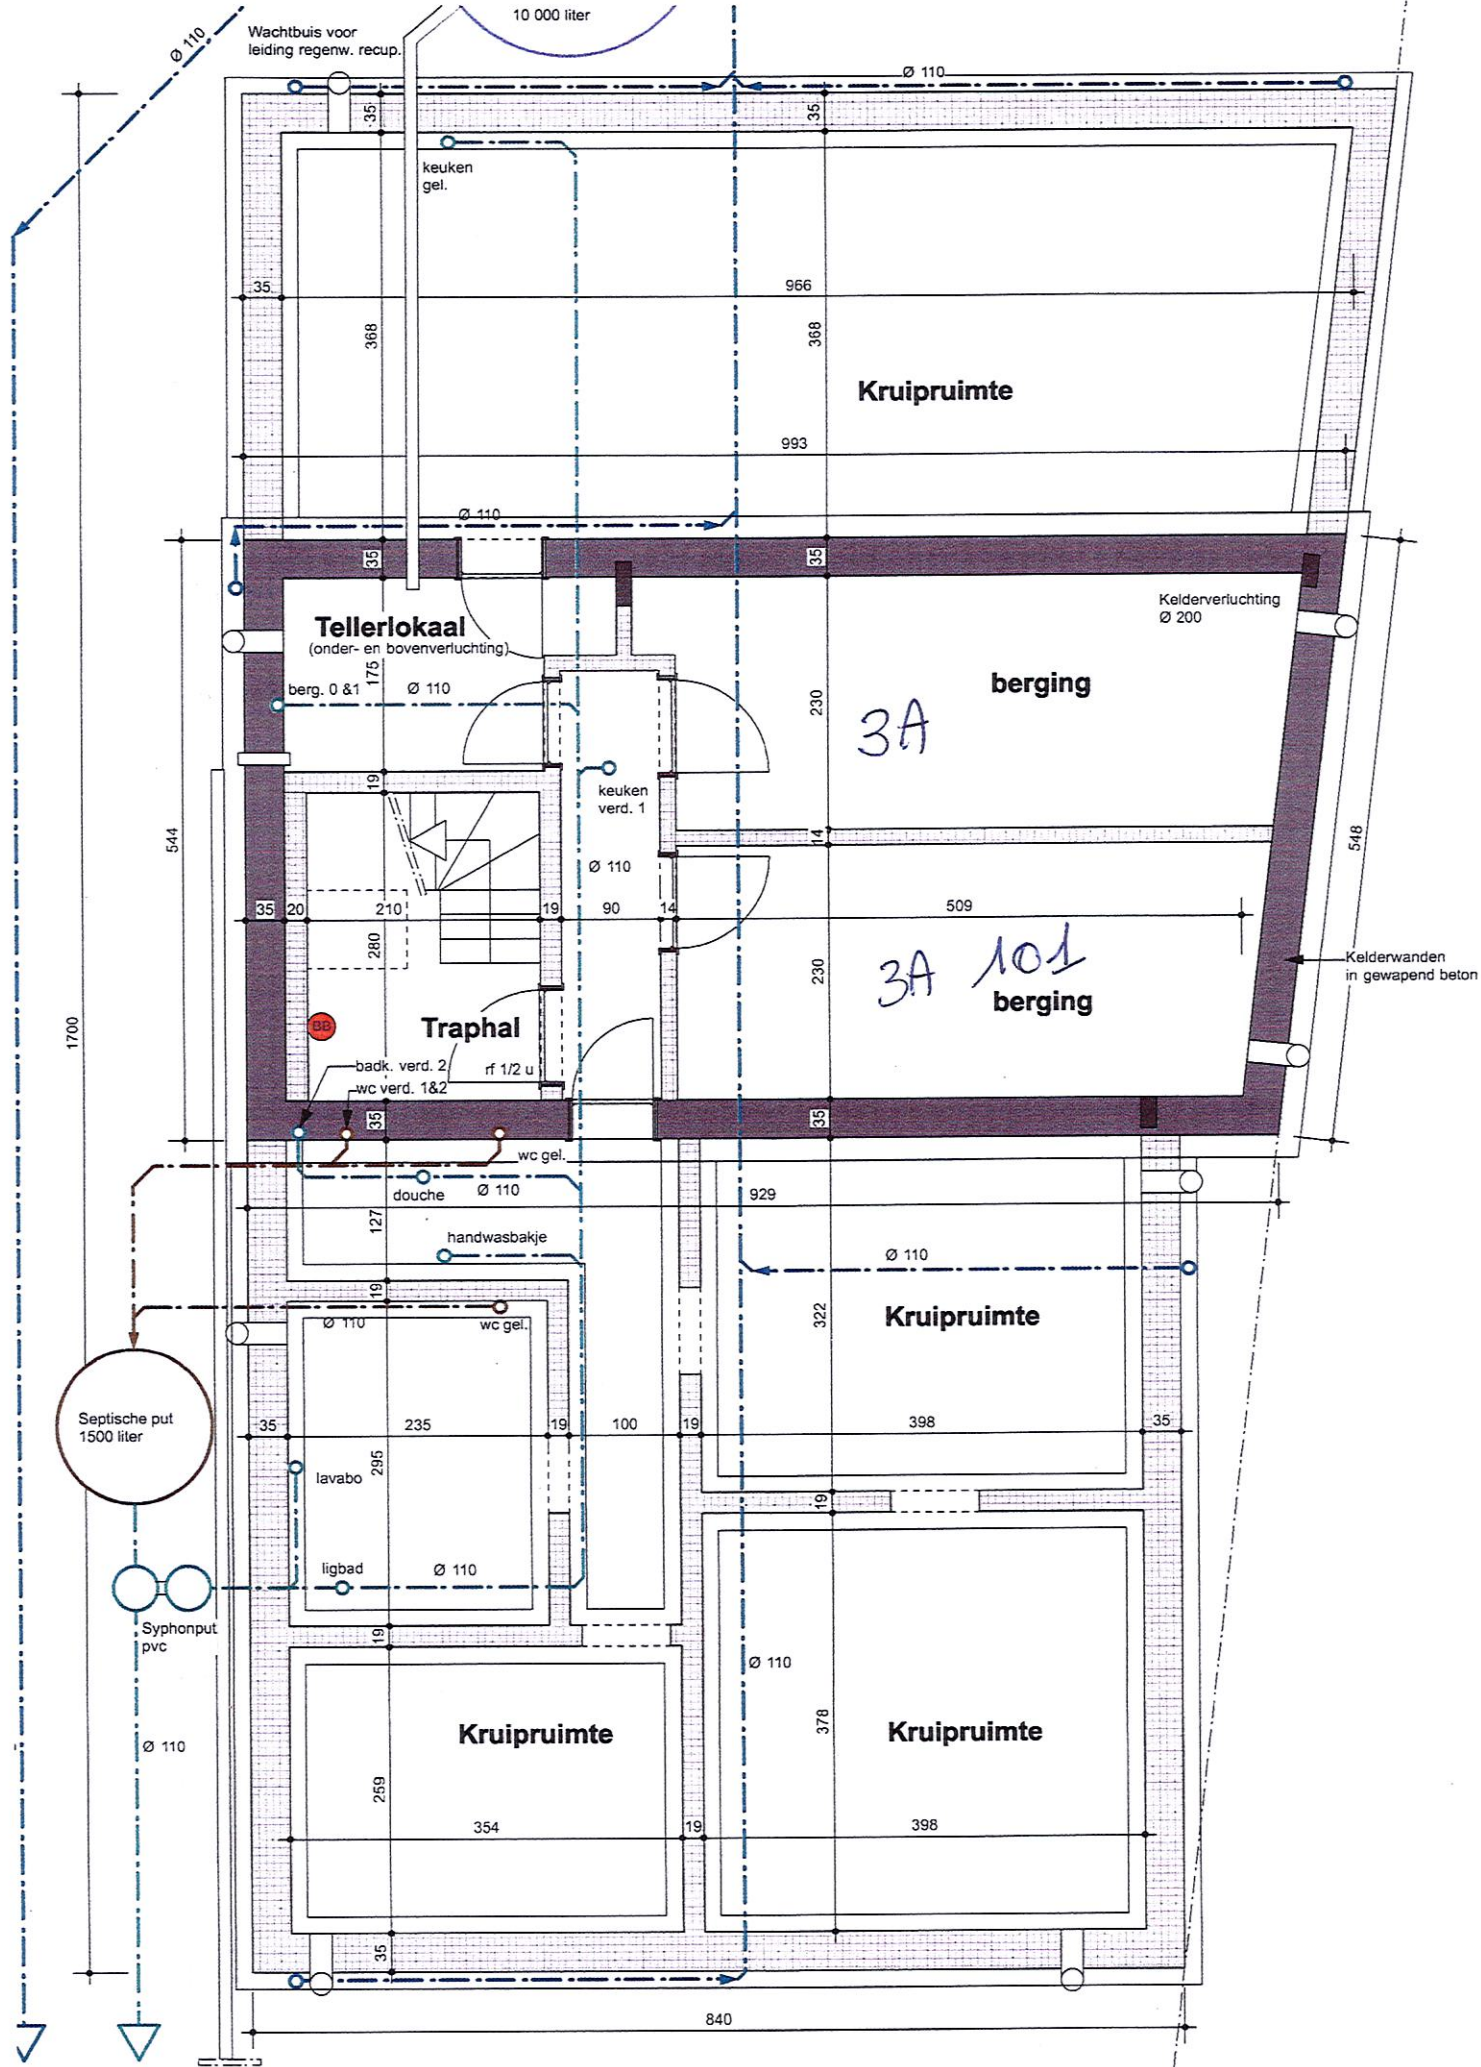

**FUNDERING
RIOLERING**

GELIJK