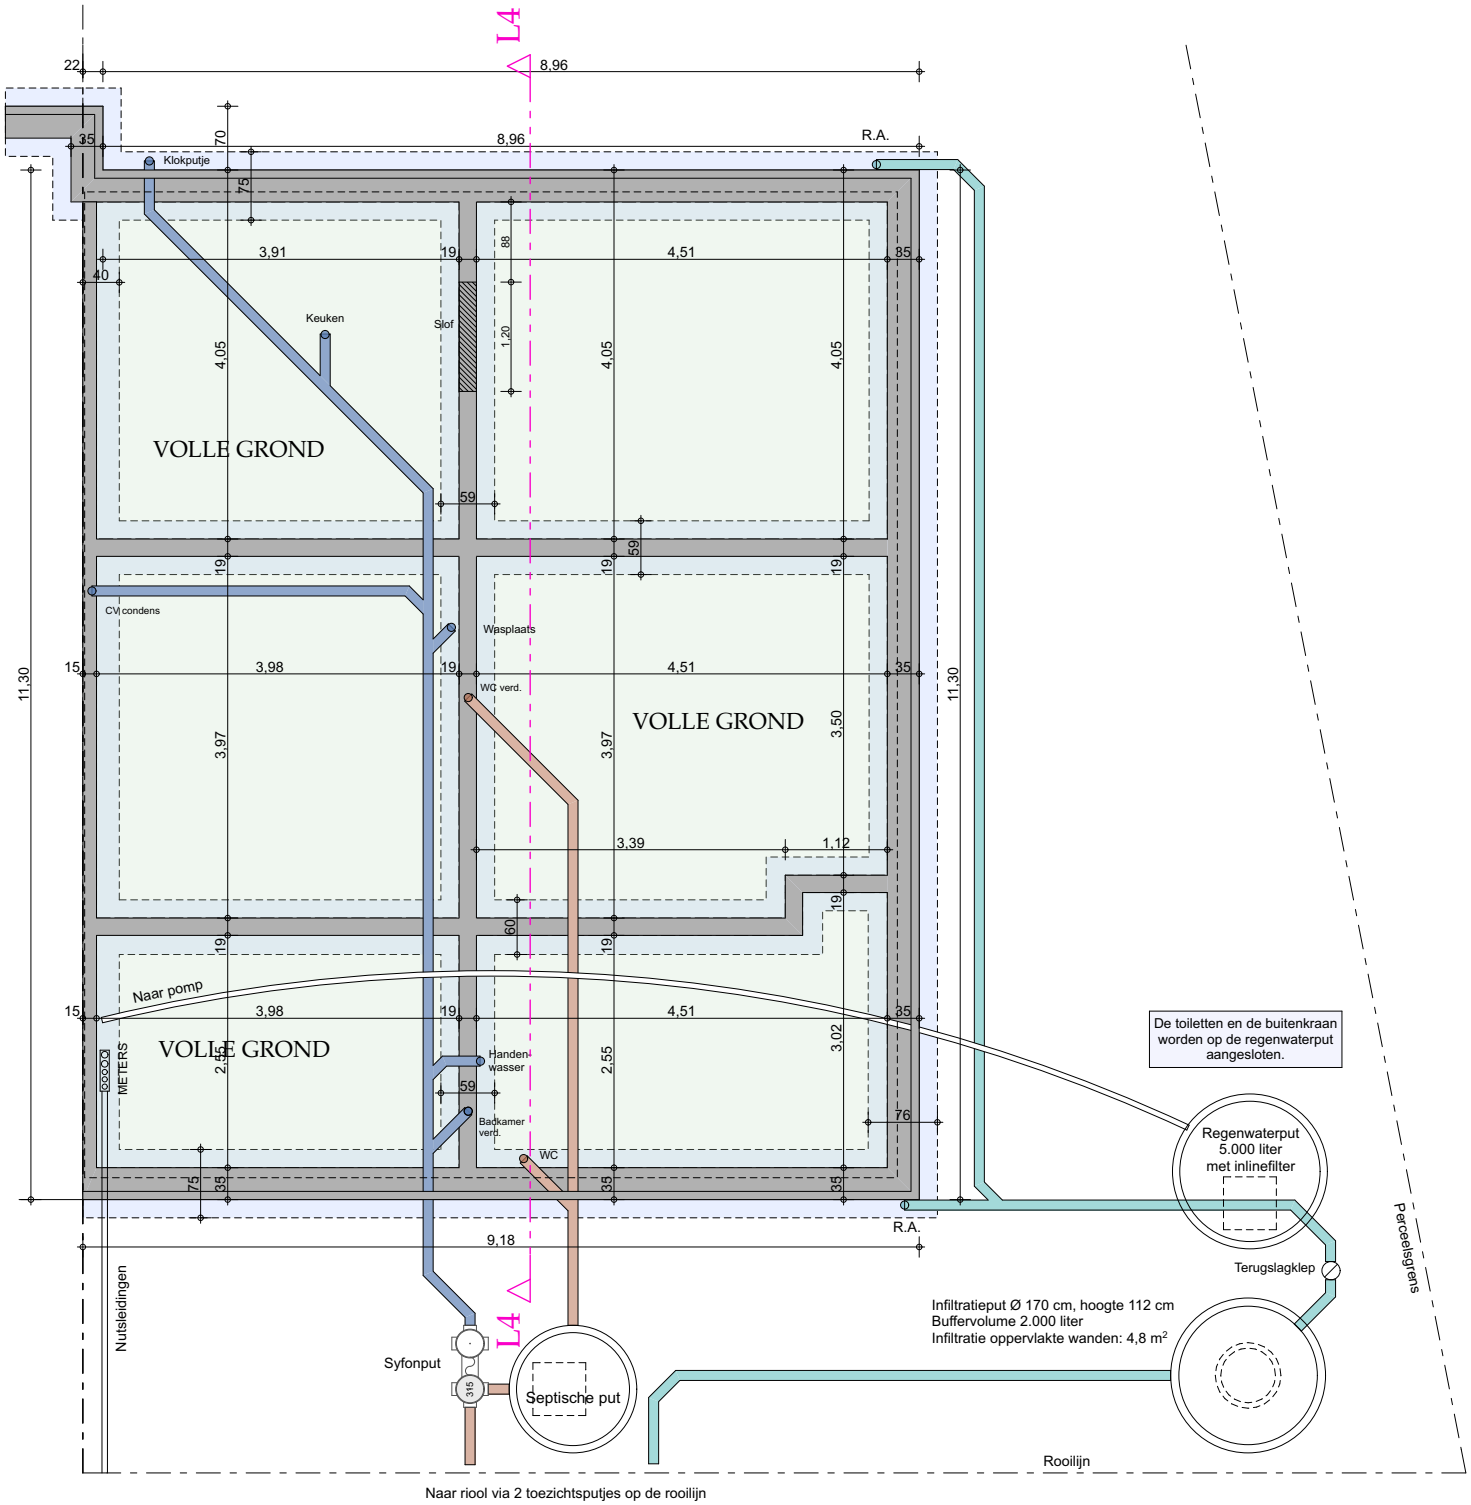
L4
8,96
22
35
70
75
Klokputje
R.A.
3,91
19
88
4,51
85
40
Keuken
Slof
1,20
4,05
VOLLE GROND
59
CV condens
Wasplaats
15
3,98
WC verd.
3,97
3,50
11,30
3,39
1,12
60
Naar pomp
METERS
Handenwasser
Badkamer verd.
WC
2,55
3,02
76
9,18
De toiletten en de buitenkraan worden op de regenwaterput aangesloten.
Regenwaterput
5.000 liter
met inlinefilter
Terugslagklep
Perceelsgrens
Nutsleidingen
Syfonput
315
Septische put
Infiltratieput Ø 170 cm, hoogte 112 cm
Buffervolume 2.000 liter
Infiltratie oppervlakte wanden: 4,8 m²
Rooilijn
Naar riool via 2 toezichtsputjes op de rooilijn