



Sectie C, nr. 48 17

Sectie C, nr. 48 17


Gemeente Sint-Katelijne-Waver :
afd. 2, sectie C, nr. 48 18
Ligging v/d bouwplaats

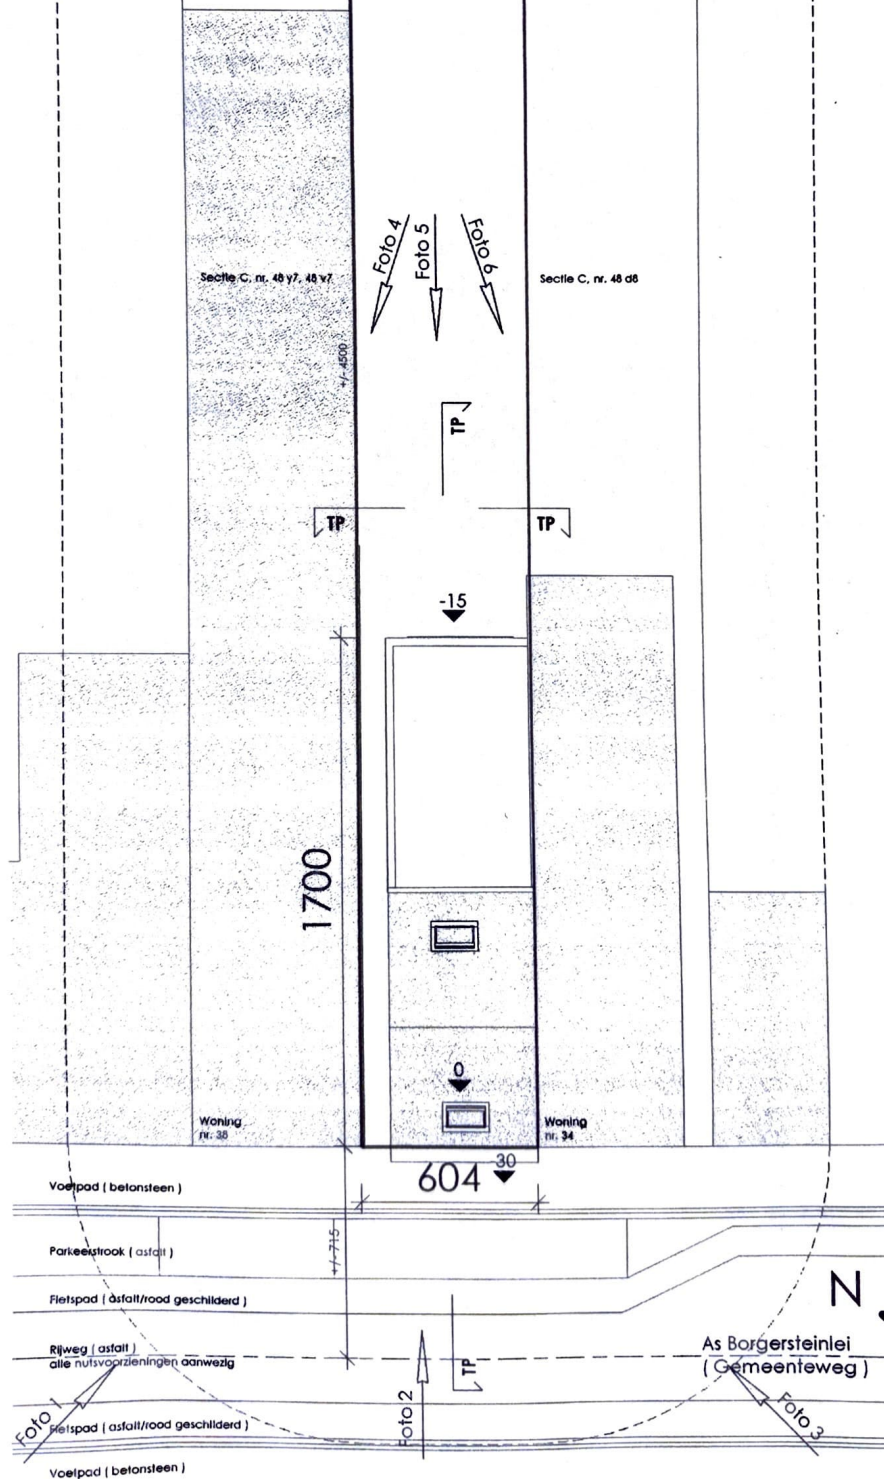


Inplantingsplan (schaal 1/250)

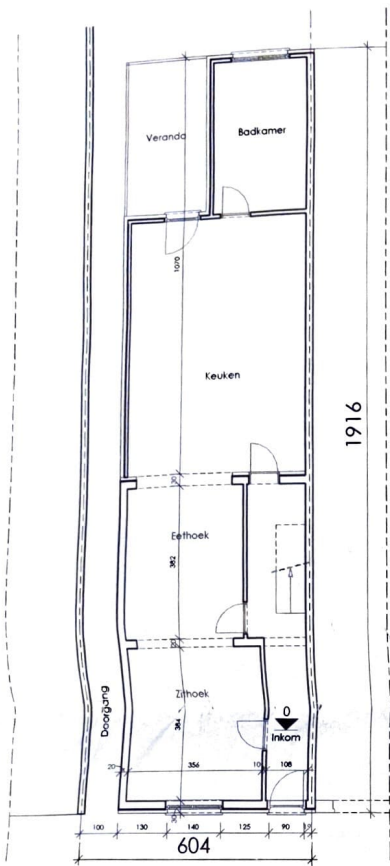

Gelijkvloers

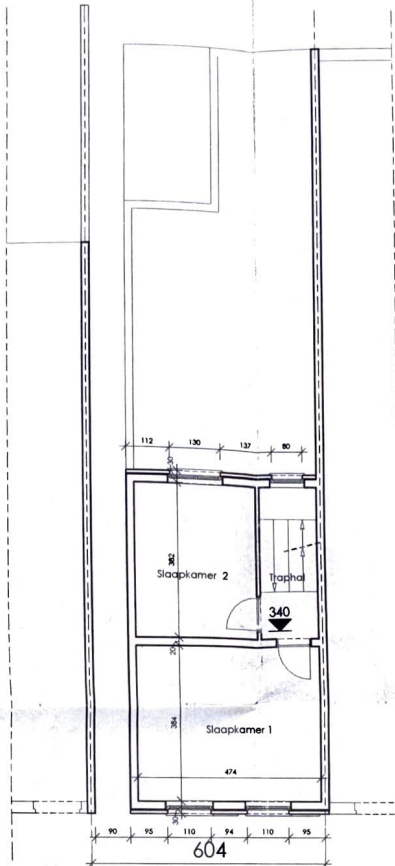


Verdieping 1

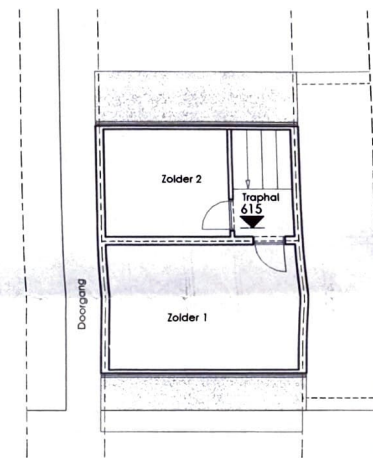

Zolderverdieping

BESTAANDE TOESTAND

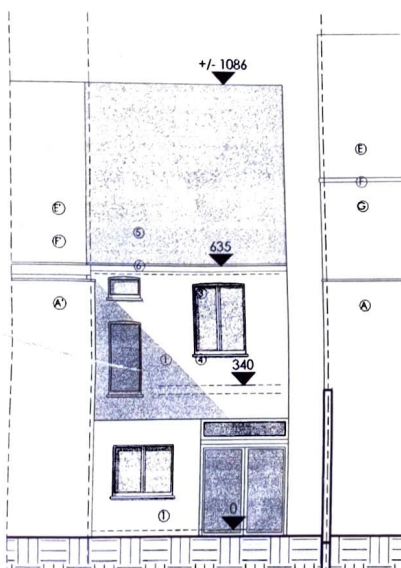

Achtergevel

GEVELMATERIALEN :

Bouwheer : (bestaande toestand)

- | | |
|----------------------|-------------------------------|
| 1. Gevelsteen | : baksteen / kleur rood |
| 2. Plint | : blauwe hardsteen |
| 3. Buitenschrijnwerk | : aluminium / kleur antraciet |
| 4. Dorpel | : blauwe hardsteen |
| 5. Dakbedekking | : dakpannen / kleur bruin |
| 6. Bakgoot | : pvc / kleur bruin |
| 7. Gevelbekleding | : crepi / kleur rood |
| 8. Dakrand | : aluminium / kleur antraciet |

Buur links :

- | | |
|----------------------|------------------------------------|
| A. Gevelsteen | : baksteen / kleur rood |
| B. Plint | : blauwe hardsteen |
| C. Buitenschrijnwerk | : aluminium / kleur wit |
| D. Dorpel | : blauwe hardsteen |
| E. Dakbedekking | : leien / kleur zwart |
| F. Bakgoot | : hout / kleur wit |
| G. Gevelsteen | : baksteen / kleur wit geschilderd |

Buur rechts :

- | | |
|-----------------------|-------------------------|
| A'. Gevelsteen | : baksteen / kleur rood |
| B'. Plint | : blauwe hardsteen |
| C'. Buitenschrijnwerk | : hout / kleur grijs |
| D'. Dorpel | : blauwe hardsteen |
| E'. Dakbedekking | : leien / kleur zwart |
| F'. Bakgoot | : hout / kleur bruin |


Bouwheer : (UITBREIDING)

- | | |
|-----------------------|-------------------------------|
| 10. Gevelbekleding | : crepi / kleur rood |
| 11. Buitenschrijnwerk | : aluminium / kleur antraciet |
| 12. Dorpel | : blauwe hardsteen |
| 13. Dakrand | : aluminium / kleur antraciet |
| 14. Regenpijp | : pvc / kleur grijs |


Later in de riolering plan werkelijke toestand (1 februari 2017):

LEGENDE:


	Al te breken
	Bestaand metselwerk
	NIEUW Snelbouwmetalwerk
	NIEUW Gevelmetalwerk
	NIEUW Funderingsmetalwerk
	Isolerend snelbouwmetaalwerk
	Gestort beton
	Ongewapend beton
	Isolatie
	Wefbet
	Fecopalwater
	Afvalwater
	Regelwater
	Afgevoerde put
	Afhoppunten regenwaterput
	Rookmeider

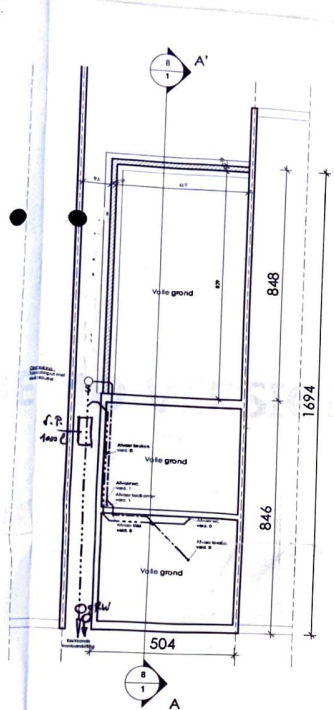


Funderingsplan/
Rioleringsplan

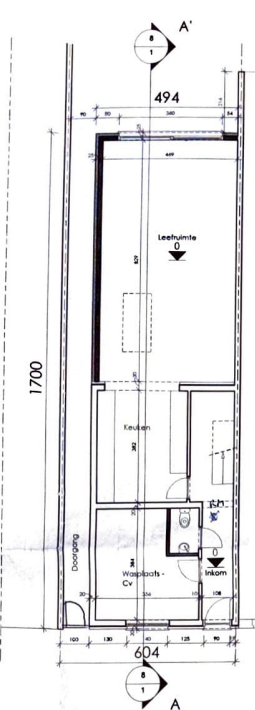

Gelijkvloers

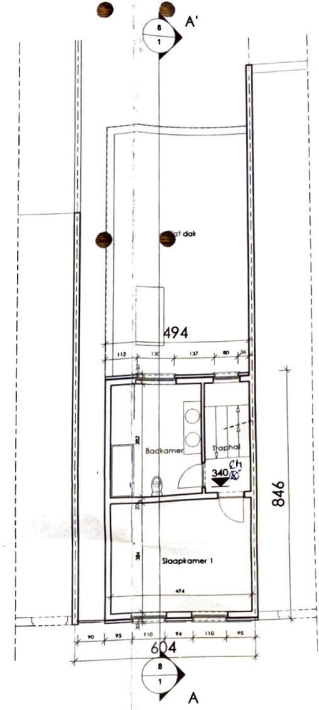


Verdieping 1

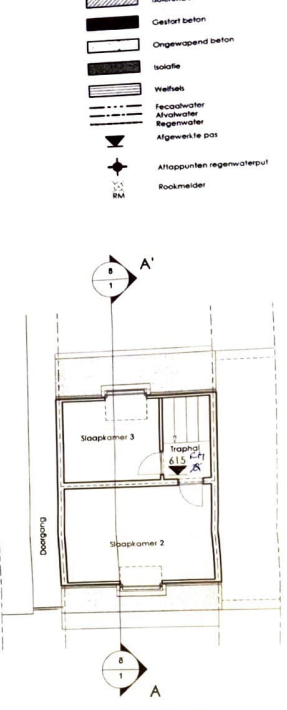


Zolderverdieping



Voorgevel
(blijft ongewijzigd)

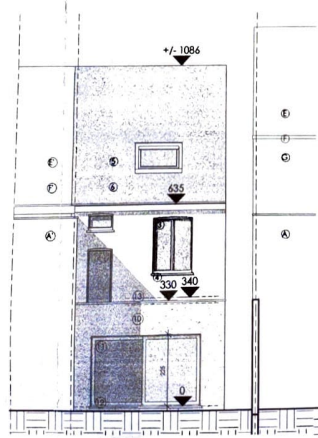

Achtergevel

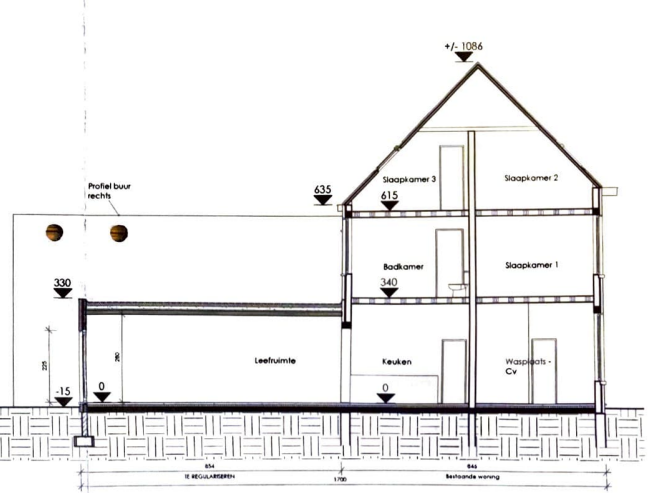

Doorsnede AA'

TE REGULARISEREN TOESTAND


Veiligheidssteem A (volgens instructie EP3-ventilatie)
 1. LUCHTTOEGANG
 VIA REGULEERBARE RAAMROOSTERS IN LEEFRUIMTEN EN SLAAPKAMERS
 (debiet 3,6 m³/h/m²)
 2. VERTIKALE LUCHTAFVOER TOT 80 CM BOVEN DAK
 IN WC (170 cm²), BADKAMERS EN WASPLAATSEN (140 cm²)
 EN KEUKENS (210 cm²) MET REGULEERBARE ROOSTERS (min. 3 standen)

Mediovoering:
 Alle op de plannen vermelde maten zijn informatief en moeten nagekeken worden op basis van de plaatselijke toestand na ontmeting en rekening houdend met de


OPDRACHT REGULARISATIE VERBOUWING RIJWONING

BOUWHEER
 NAAM **Dhr. DURAN Cemil**
 ADRES **Gisthuusveldstraat 37, 2800 Mechelen**


Later in de rioleringsplan werkelijke toestand (1 februari 2017):

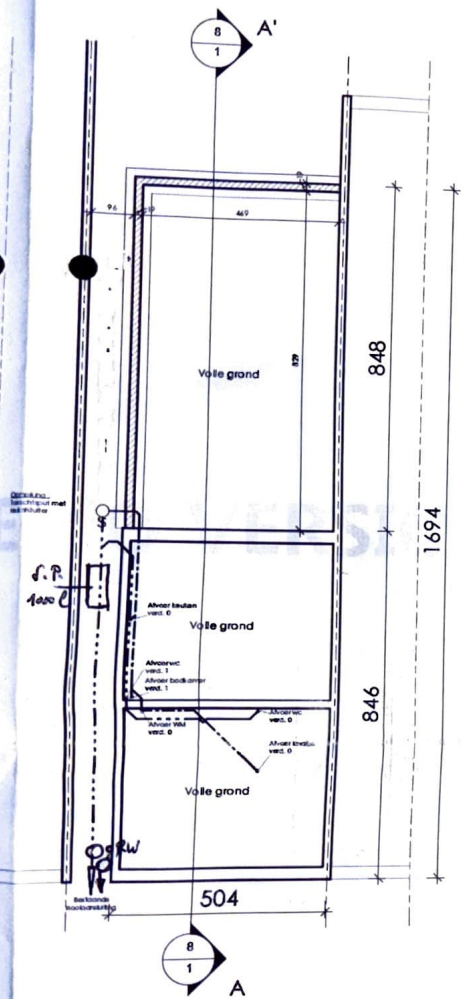


Funderingsplan/
Rioleringsplan

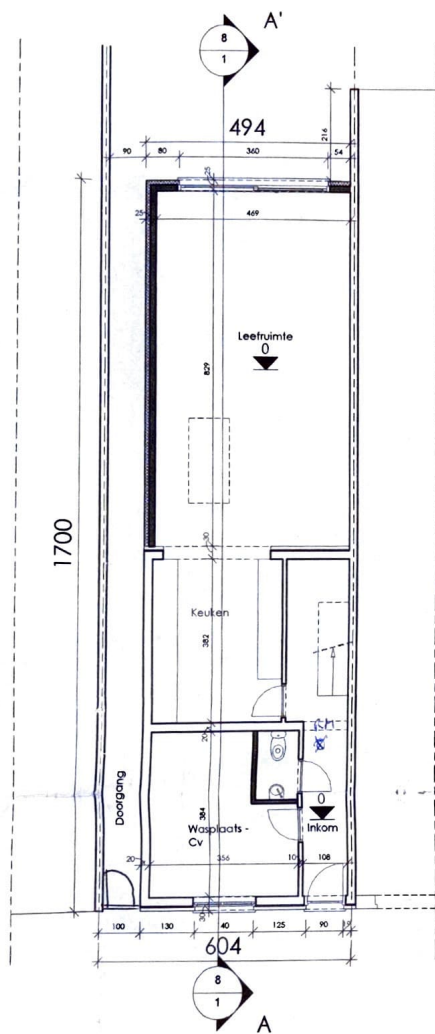

Gelijkvloers

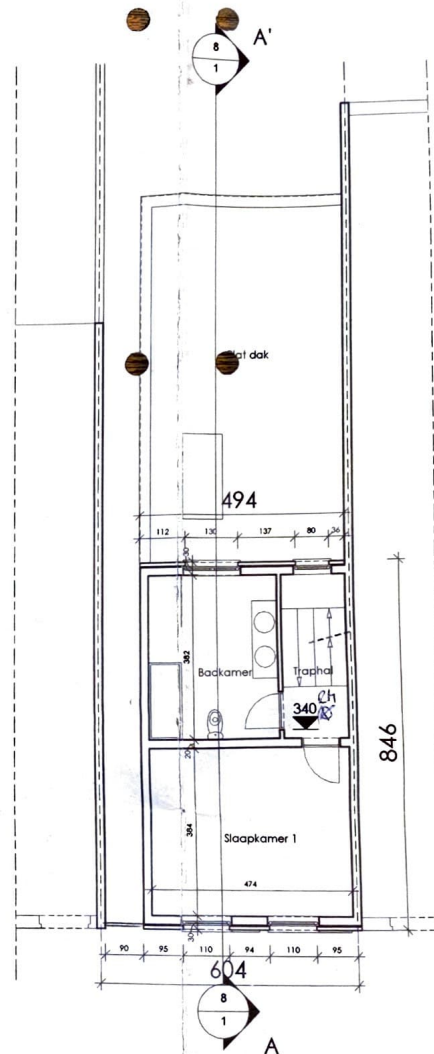



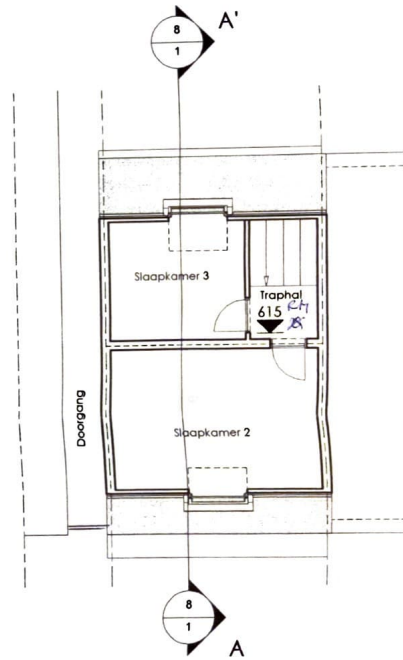






Verdieping 1




Zolderverdieping

LEGENDE:


-  Af te breken
-  Bestaand metselwerk
-  NIEUW Snelbouwmetselwerk
-  NIEUW Gevelmetselwerk
-  NIEUW Funderingsmetselwerk
-  Isolerend snelbouwmetselwerk
-  Gestort beton
-  Ongewapend beton
-  Isolatie
-  Welfels
-  Fecaalwater
-  Afvalwater
-  Regenwater
-  Afgewerkte pas
-  Aftappunten regenwaterput
-  Roommelder

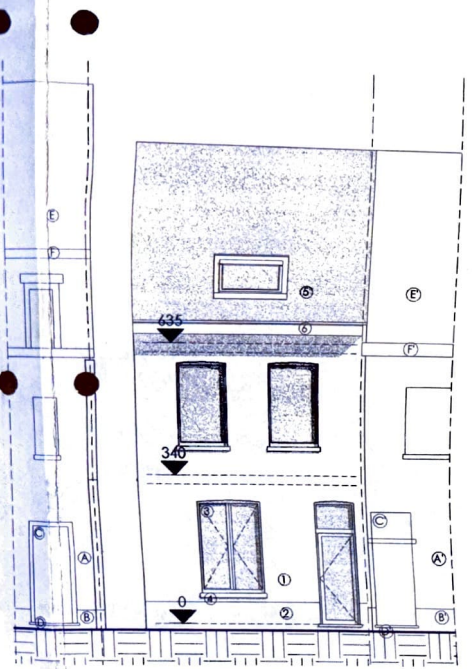

Voorgevel
(blijft ongewijzigd)

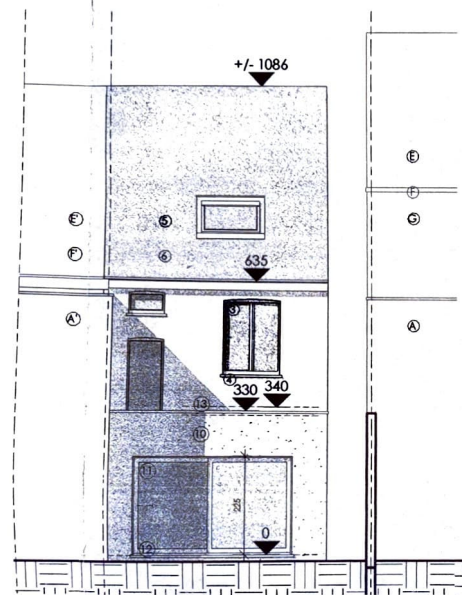

Achtergevel

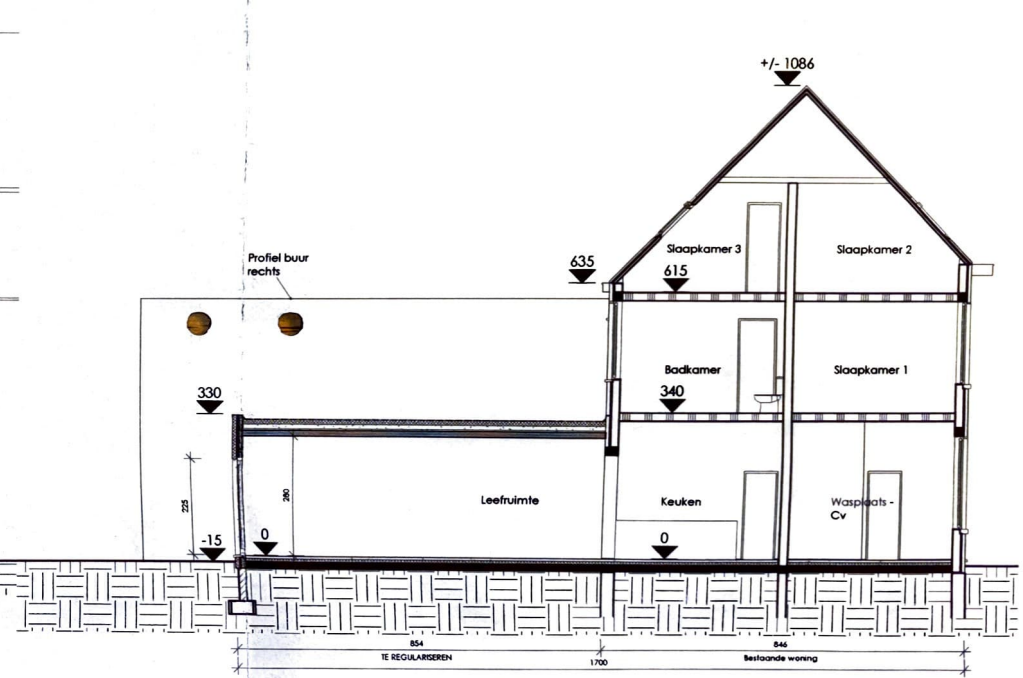

Doorsnede AA'

TE REGULARISEREN TOESTAND