

Verslag van onderzoek / Rapport de contrôle

Verslagnummer: N° de rapport:	176/2019/5/13/4	Datum van bezoek: Date de visite:	13/05/2019
Opdrachtgever: Donneur d'ordre:	BVBA HENBOUW Constant Jorislaan 9 - 2100 DEURNE (ANTWERPEN) BTW BE 0691.892.288	IK: CI:	
Distributienetbeheerder: Gestionnaire de réseau:	Eandis	Nr teller: N° compteur: Nr teller nachttarief: N° compteur tarif de nuit:	34814809 EAN-nr: N° EAN:
Plaats van het onderzoek: Lieu du contrôle:	Battelsesteenweg 189 - 2800 MECHELEN		
Eigenaar: Propriétaire:	MATTHE EVELIEN Battelsesteenweg 189 - 2800 MECHELEN		
Installateur:	HENBOUW	BTW/TVA:	
Gebruikte interne procedure: Procédure interne utilisée:	F-ELS270/RIJW1 (Conformiteitscontrole van 1 rijwoning)		

Beschrijving van de gecontroleerde installatie / description de l'installation contrôlée:

Aard van onderzoek: AREI / Genre de contrôle:	RGIE	Art. hh: 86	Art. onderzoek: 270
Onderzoek: / Contrôle:	Woning/Maison		
TT - net/spanning: / Réseau TT - tension:	Meter / Bord verbinding / Liaison compteur-tableau:		Max. beveiliging / Protection max.:
2x230V	4 x 10 mm ² VVB		40A
Aardelektrode / Electrode de terre:	Pen/Piquets	19.28 Ohm	Isolatie / Isolement: 273 MOhm
Aantal verdeelborden / Nombre de tableaux:		1	
Differentieelschakelaars/Interrupteurs différentiels:			
Aantal eindstroombanen / Nombre de circuits terminaux: 13			
In(A)	Δ In (mA)	Type	Eindstroombanen / terminaux
40A	300mA	A/s	13
40A	30mA	A/s	5
TestΔIn		1.ΔIn	
OK		OK	
AREI/RGIE		270	
270			
Visueel nazicht Algemeen: Contrôle visuel général:	OK	Rechtstreekse aanraking: Contact direct:	OK
Onrechtstreekse aanraking: Contact indirect:	OK	Aansluitingen: Raccordements:	OK
Equipotentiale verbindingen: Liaisons équipotentielle:	OK		

Inbreuken / Infractions:

Bijkomende inbreuken / Infractions supplémentaires:

Opmerkingen / Remarques:

Nota's / Notes:

Verlichting en keukens toestellen te plaatsen



Besluit / Conclusion:

De elektrische installatie voldoet aan de voorschriften van het A.R.E.I. / L'installation électrique est conforme aux prescriptions du R.G.I.E.

De volgende periodieke controle moet worden uitgevoerd binnen de door de van kracht zijnde reglementering voorgeschreven termijn (art. 271 A.R.E.I.) / Le prochain contrôle périodique est à effectuer dans le délai prescrit par la réglementation en vigueur (art. 271 R.G.I.E.)


Volgend controlebezoek / Prochaine visite de contrôle: 13/05/2044

**Naam en handtekening van de inspecteur, voor de directeur,
Nom et signature de l'inspecteur, pour le directeur,
VISUM (Datum / Date):**

AYDEMIR Bilgin

Herinnering van de reglementaire voorschriften: a) de verplichting het P.V. van het controlebezoek te bewaren in het dossier van de elektrische installatie; b) de verplichting in het dossier elke wijziging aangebracht aan de elektrische installatie te vermelden; c) de verplichting de F.O.D. die Energie onder zijn bevoegdheid heeft onmiddellijk in te lichten over elk ongeval aan personen overkomen en rechtstreeks of onrechtstreeks te wijten aan de aanwezigheid van elektriciteit; d) de verplichting, wanneer er overtredingen zijn vastgesteld tijdens het controleonderzoek, een nieuw controleonderzoek te doen verrichten door hetzelfde erkend organisme om na te gaan of na afloop van de termijn van één jaar de overtredingen verdwenen zijn. Indien tijdens dat tweede onderzoek wordt vastgesteld dat er nog overtredingen overblijven, moet het erkend organisme een kopie van het proces-verbaal van het controleonderzoek sturen naar de Algemene Directie Energie die belast is met het hoog toezicht op de huishoudelijke elektrische installatie.

Rappel des prescriptions réglementaires: a) l'obligation de conserver le P.V. de visite de contrôle dans le dossier de l'installation électrique; b) l'obligation de renseigner dans le dossier toute modification intervenue dans l'installation électrique; c) l'obligation d'aviser immédiatement le S.P.F. ayant l'Energie dans ses attributions, de tout accident survenu aux personnes et dû, directement ou indirectement, à la présence d'électricité. d) l'obligation lorsque des infractions ont été constatées lors de la visite de contrôle, de faire effectuer une nouvelle visite de contrôle par le même organisme agréé afin de vérifier la disparition des infractions au terme du délai d'un an. Dans le cas où, lors de cette seconde visite, des infractions subsistent, l'organisme agréé se doit d'envoyer une copie du procès-verbal de visite de contrôle à la Direction générale de l'Energie préposée à la haute surveillance des installations électriques domestiques.

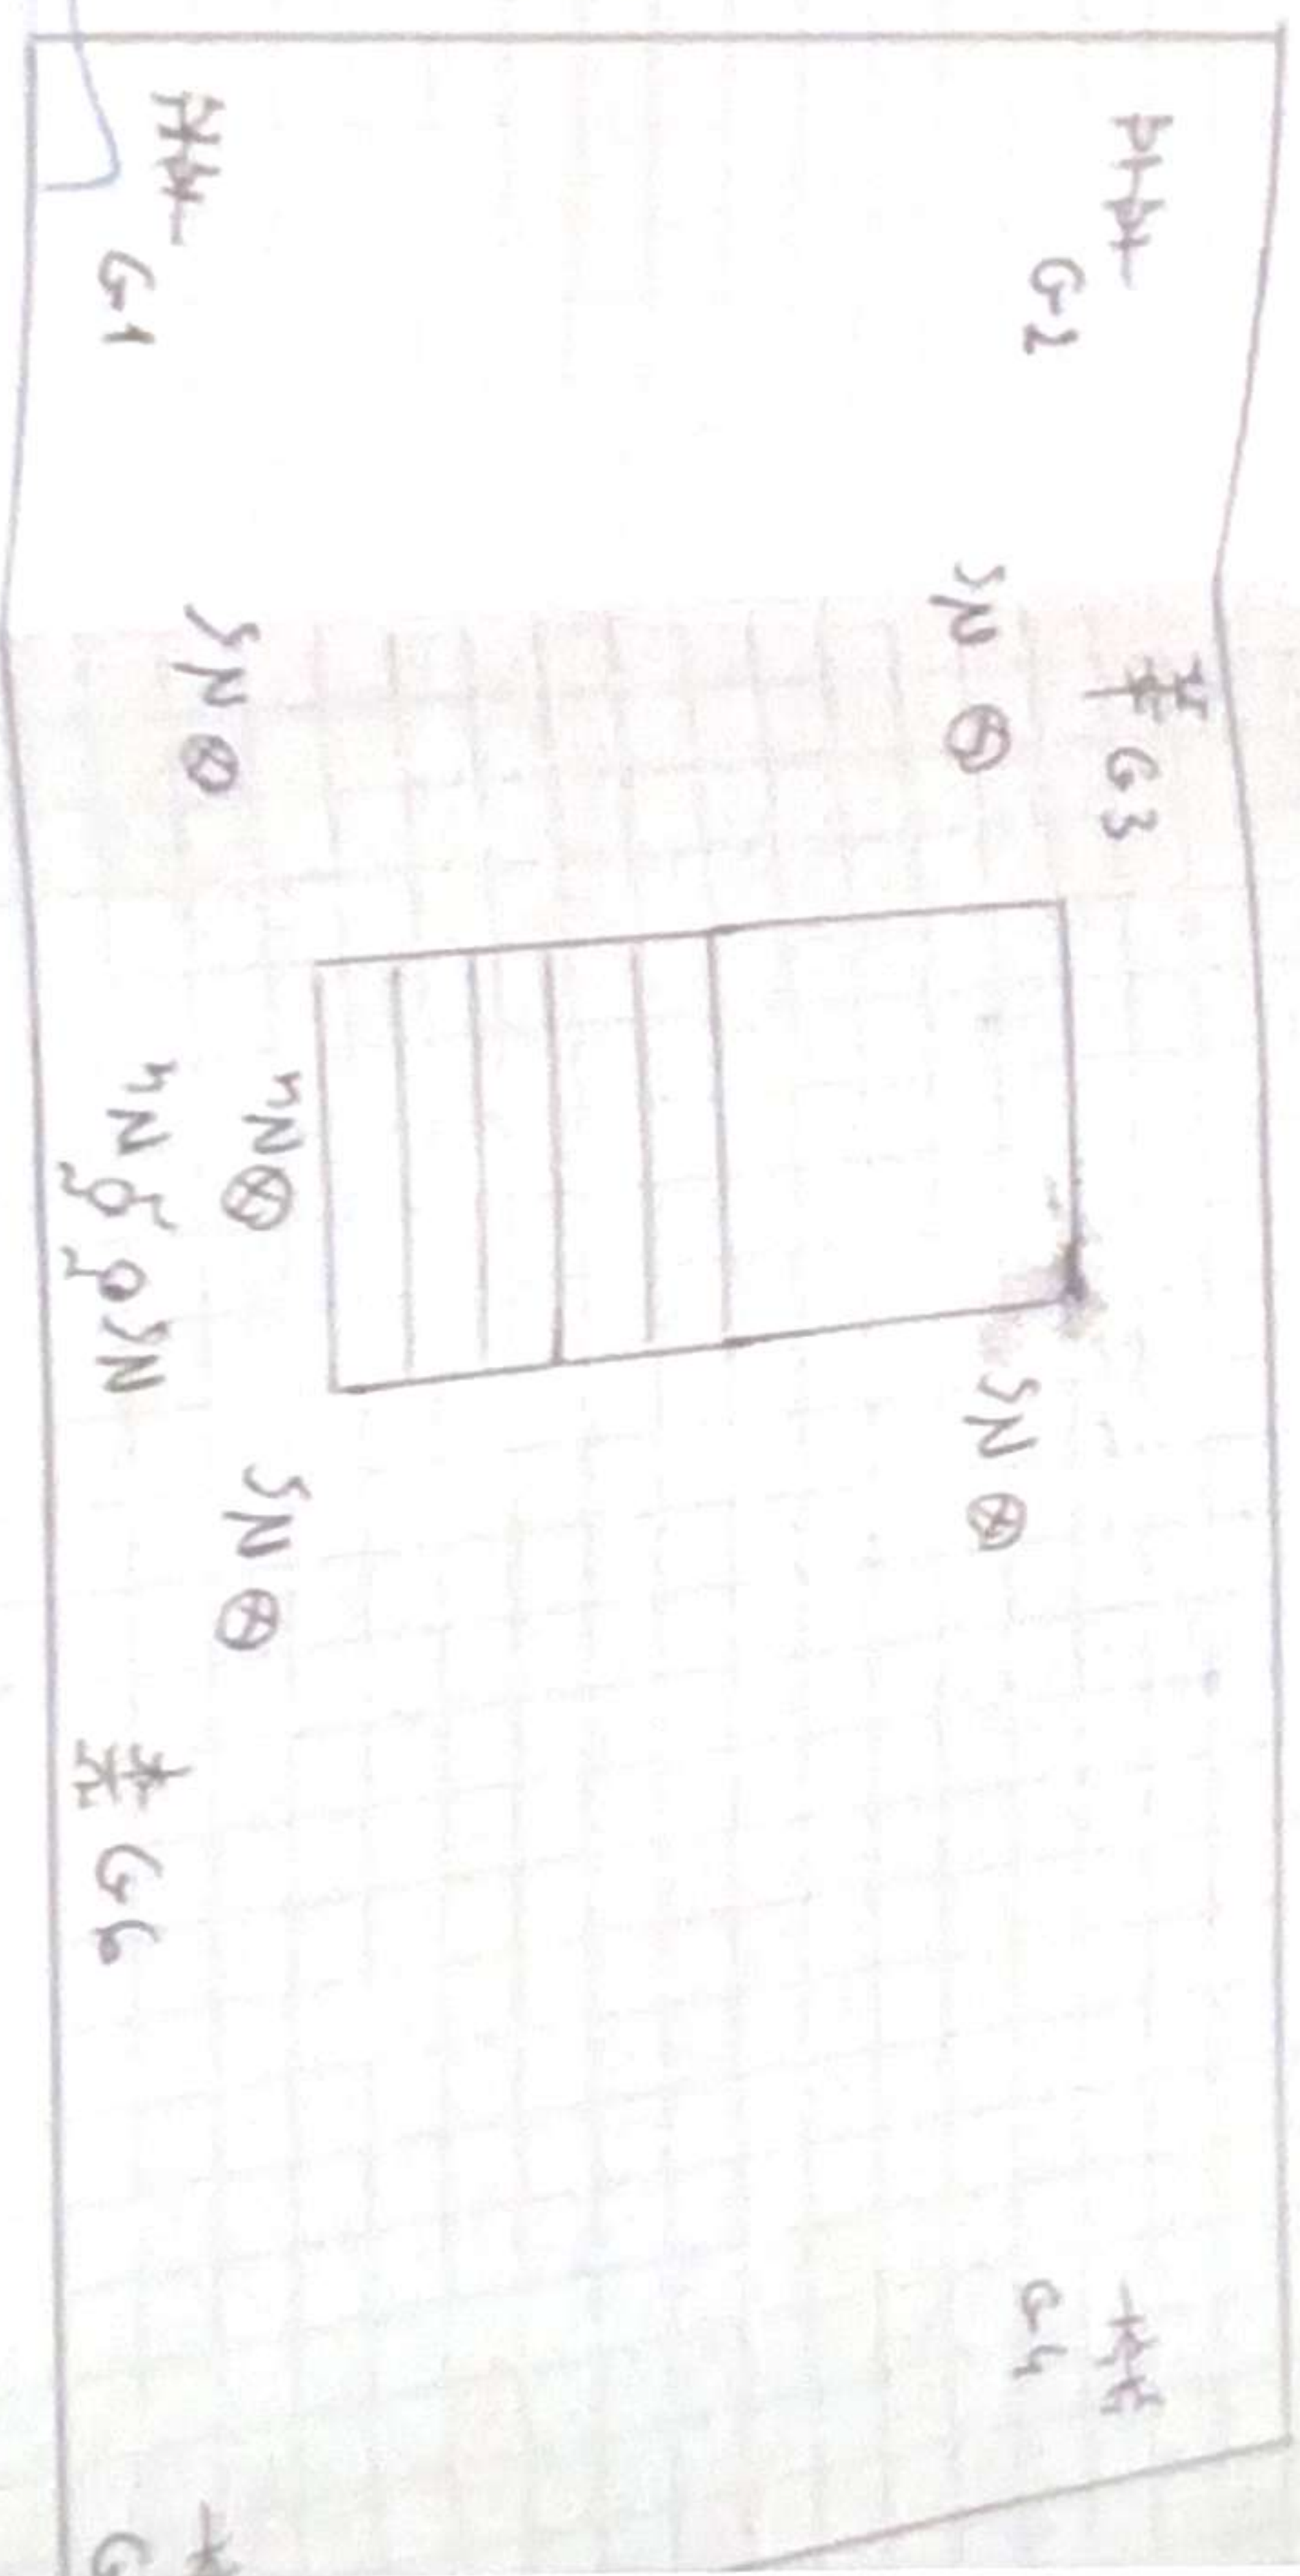


II Verd.

Mechelen

Bestelsteemweg

Smets

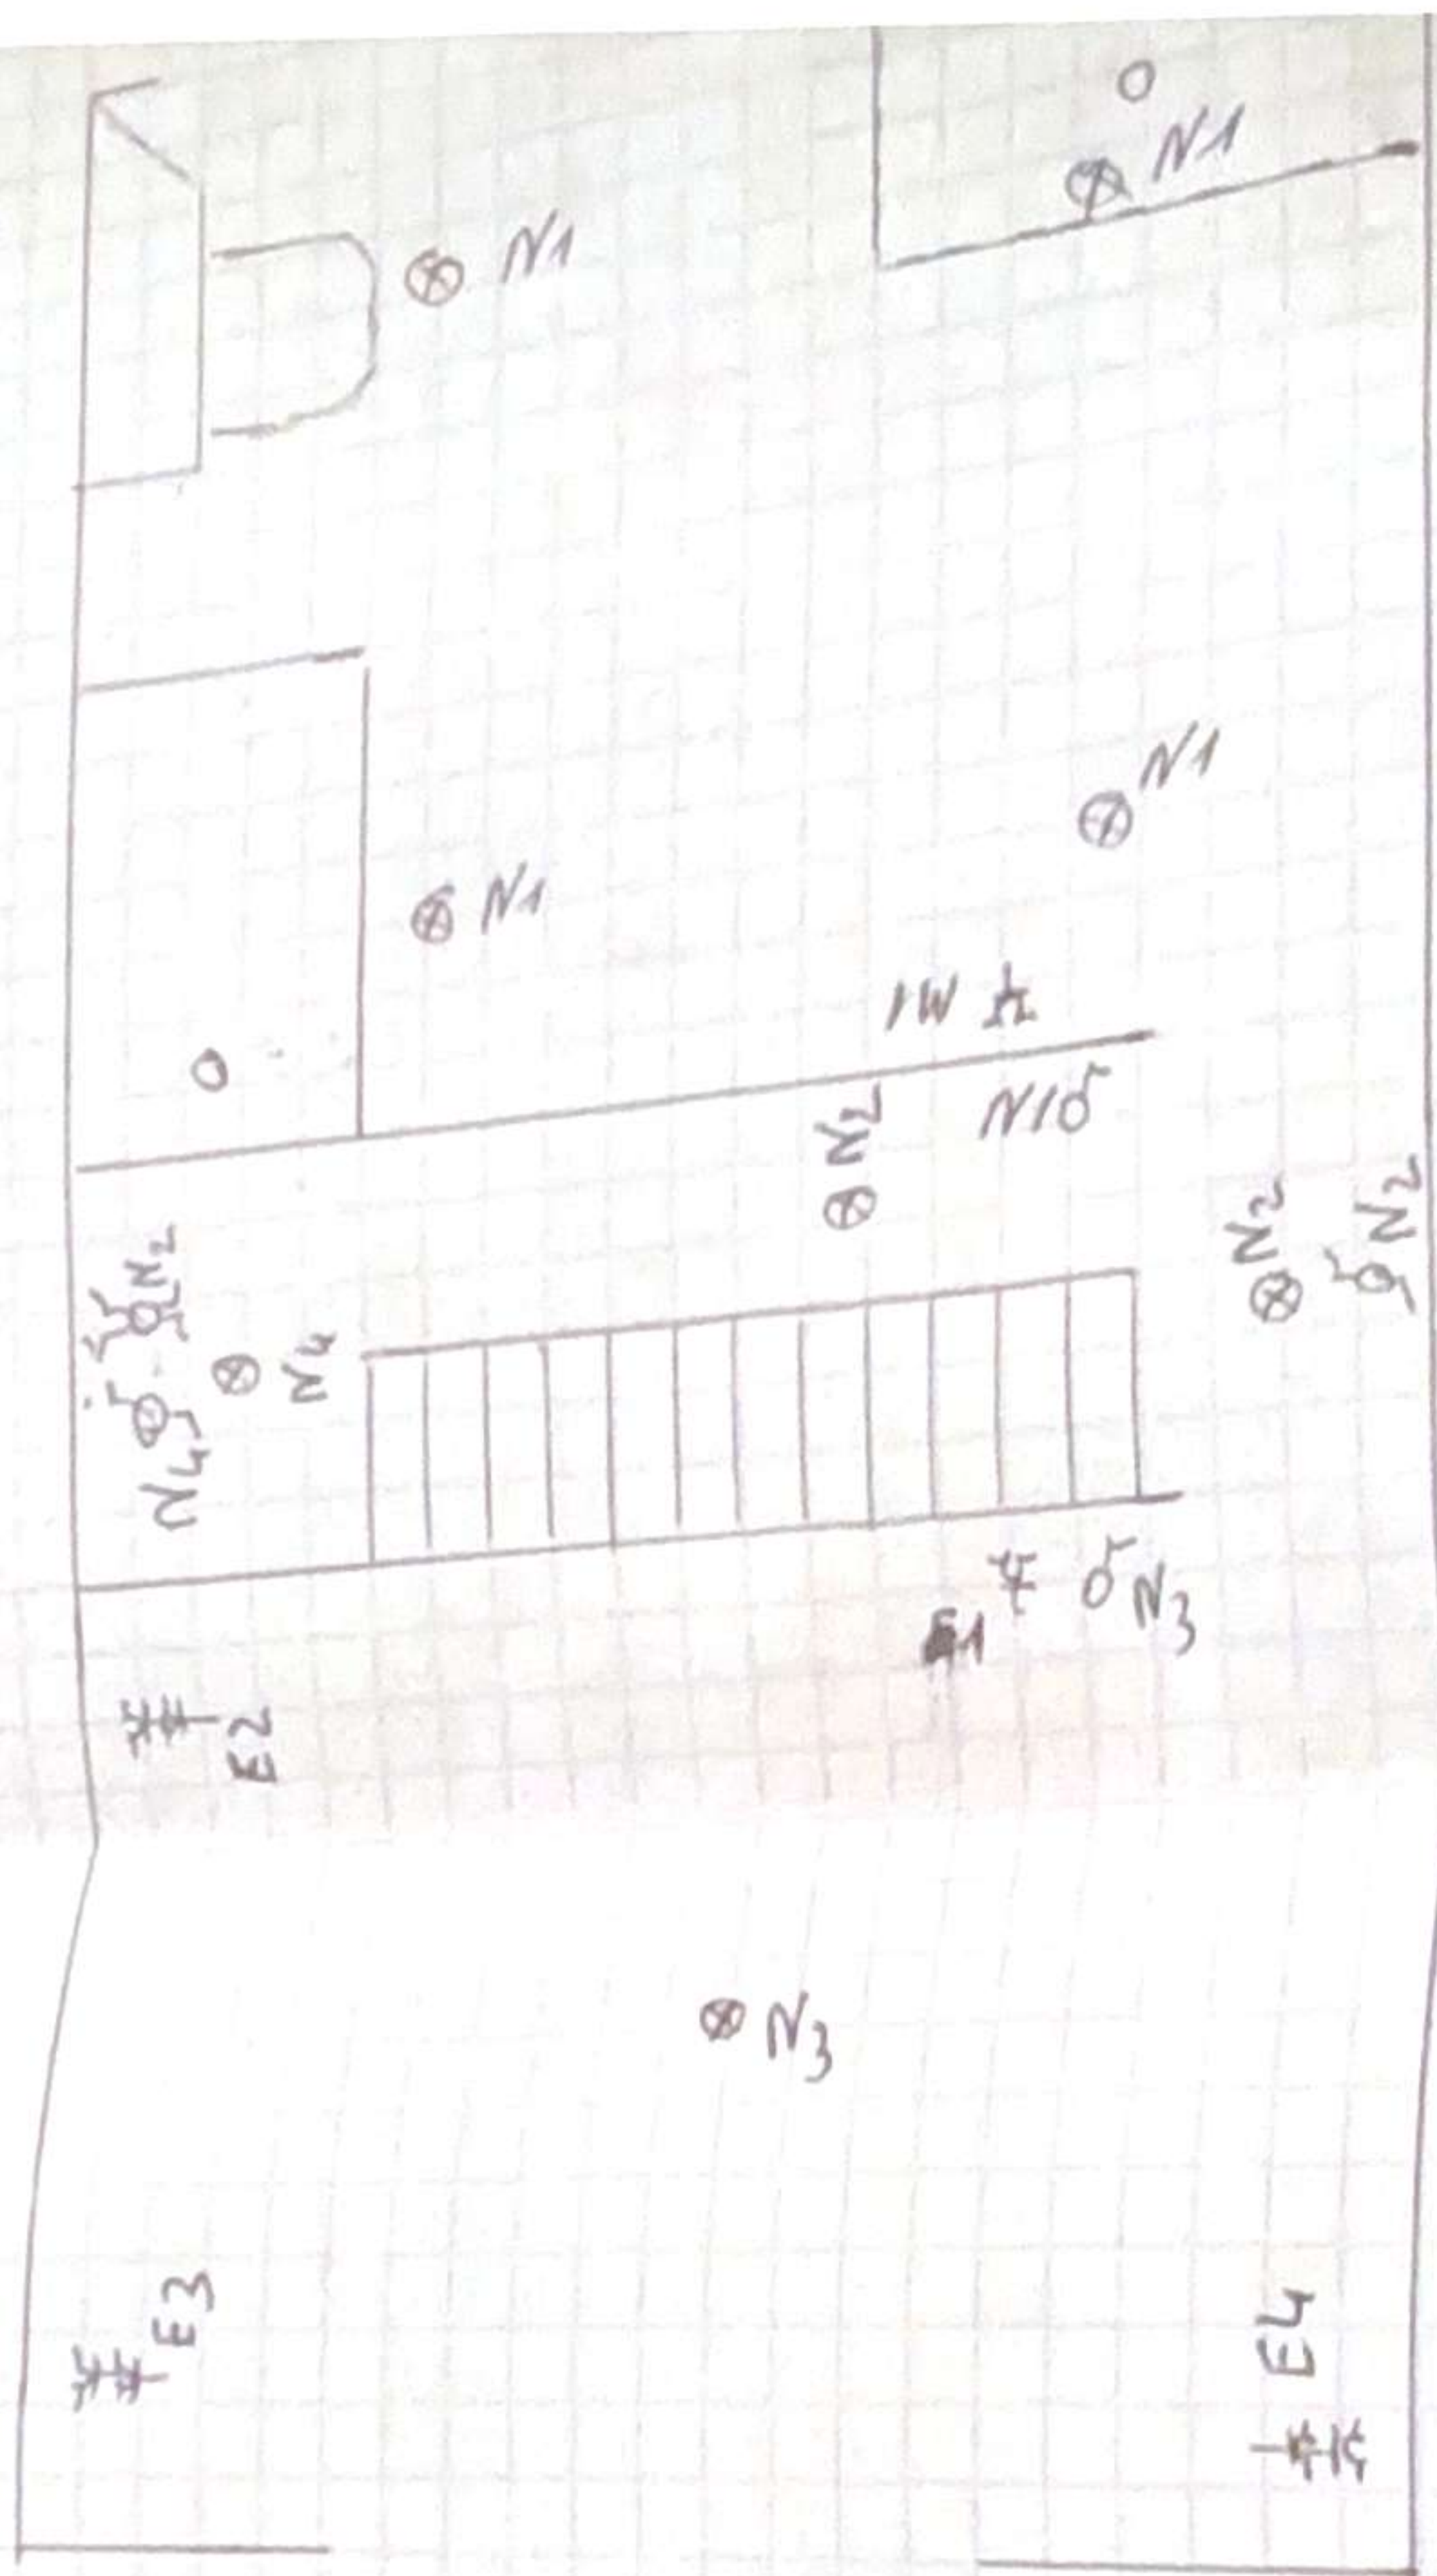


Meehelen

Bettelsesteenweg 187

I. Verd.

gnol

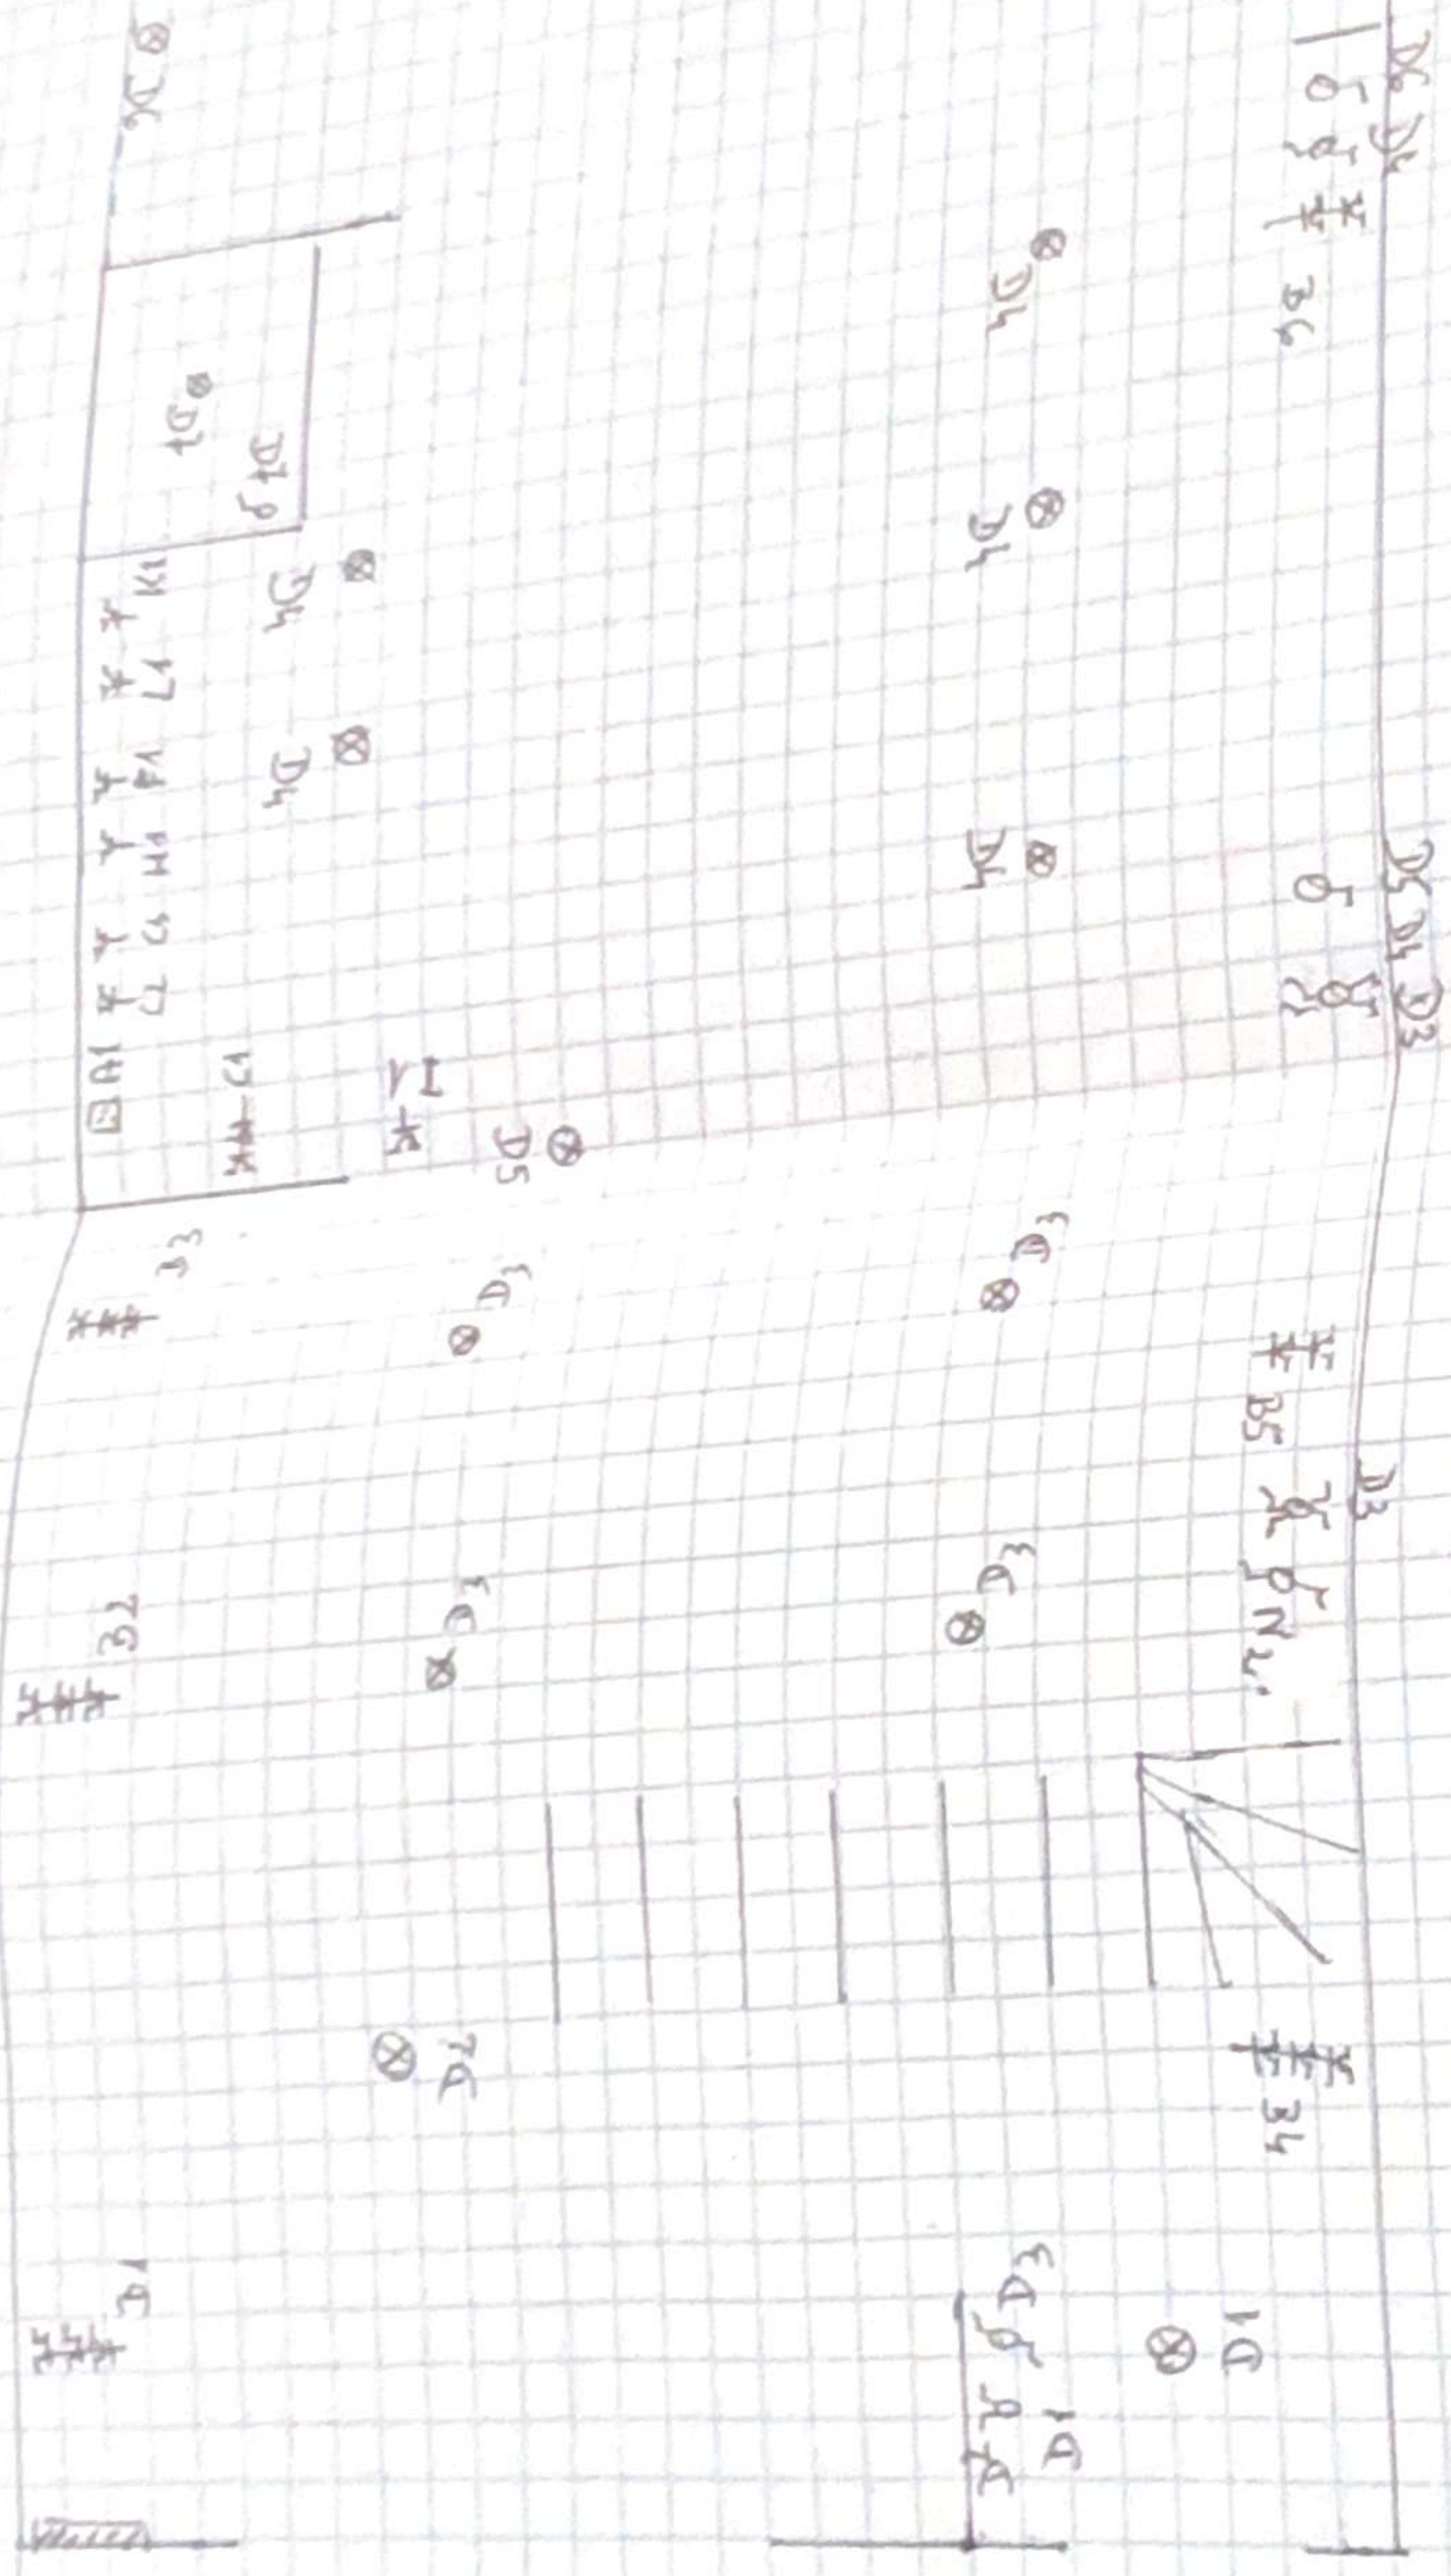

fr

Gelijkoelers
 Mechelen
 Bettelsesteenweg 189

Agos

HENRIQUE SIWEL HANSEN
Sed

had

Meckelen

BeHelsesteenweg 188

$$\Delta 30 \text{ mA}$$

27

