



- AV Antwerpen - Limburg : Tel.: 03 221 86 11
- AV Brabant : Tel.: 02 674 57 11
- AV Oost & West Vlaanderen : Tel.: 09 244 77 11
- AV Wallonie : Tel.: 081 432 611

Code PC Resi. 5

Personen verantwoordelijk voor de uitvoering van het werk:
 Naam, Voornaam: HENDRICKX
 BTW nr: _____
 of identiteitskaartnr: _____
 Stroomleverancier: _____
 Meter nr: _____ stand: _____
 Wijze van meting: dag - tweevoudig - nachttarief

VERSLAG nr: _____
 Lid nr: _____
 Installatie: Naam: HENDRICKX
 Adres: BROECKERSEITWEG 118
2531 VRETTE
 Datum onderzoek: 17/11/2004
 Eigenaar of aangestelde: Tel.: _____
 Naam, Voornaam: HENDRICKX
 Adres: HOVESTRAAT 22
2650 EGGHON
 Aanvrager: _____

Type van bezoek: 270 271 276 AREI Aard installatie: Nieuwe Uitbreiding Wijziging Bestaande Tijdelijke
 Onderzoek volgens de voorschriften van: AREI art. 86 87 88 95 ARAB _____
 Installatie ontworpen voor een spanning van 230 V, AC, Bescherming aansluiting: _____ A Type: MAX 40A
 Omschrijving aansluiting: ondergrond -> GRAAL Kabeltype: EXVB Doorsnede: 4 x 25 mm²
 Voeding hoofdbord: 4 x 10 mm² Aantal borden: _____ Aantal eindstroombanen: 4
 Type aardelektrode: slur Spreidingsweerstand: 3 Ohms Algemeen isolatieniveau: 30 M Ohms

PROCES-VERBAAL VAN ONDERZOEK VAN EEN ELEKTRISCHE LAAGSPANNINGSINSTALLATIE

BESCHRIJVING VAN DE INSTALLATIE: de opstellingsschema('s) en het (de) eendraadsschema('s) maken integraal deel uit van dit verslag.

<u>AB dij 40A 003A 3NA.</u>	
<u>3 F 40A out up. 40A.</u>	
<u>3 F " " " 20A</u>	
<u>2 NF " " " 20A</u>	

INBREUKEN (voor de betekenis van de nummers zie keerzijde)

Geen

De hoofddifferentieel was werd (niet) geloed.
 De elektrische installatie moet opnieuw gekeurd worden vóór 17/12/2005 evenals voor de ingebruikname van aanzienlijke wijzigingen en/of uitbreidingen zoals het bijvoegen van een stroomkring.

Besluit:
 DE NIEUWE ELEKTRISCHE INSTALLATIE IS IS NIET - CONFORM AAN DE HIER VOOR VERMELDE VOORSCHRIFTEN
 DE INSTALLATIE WAS MAG MAG NIET ONDER SPANNING


VERSLAG VAN ONDERZOEK VAN DE BESTAANDE INSTALLATIE (ART. 276 VAN HET AREI)

INBREUKEN op het bestaand gedeelte (voor de betekenis van de nummers zie keerzijde)

De installatie moet vóór _____ opnieuw gekeurd worden.
 Overeenkomstig artikel 274 van het AREI, moeten zonder vertraging de werken worden uitgevoerd die nodig zijn om de vastgestelde inbreuken te doen verdwijnen, en moeten alle gepaste maatregelen worden getroffen opdat bij het in dienst blijven van de installatie de inbreuken geen gevaar zouden vormen voor de personen of goederen.


Bijlagen: _____
 VISUM VAN DE STROOMVERDEELER: _____

Voor de directeur-generaal
 Naam, Agentnr., Handtekening

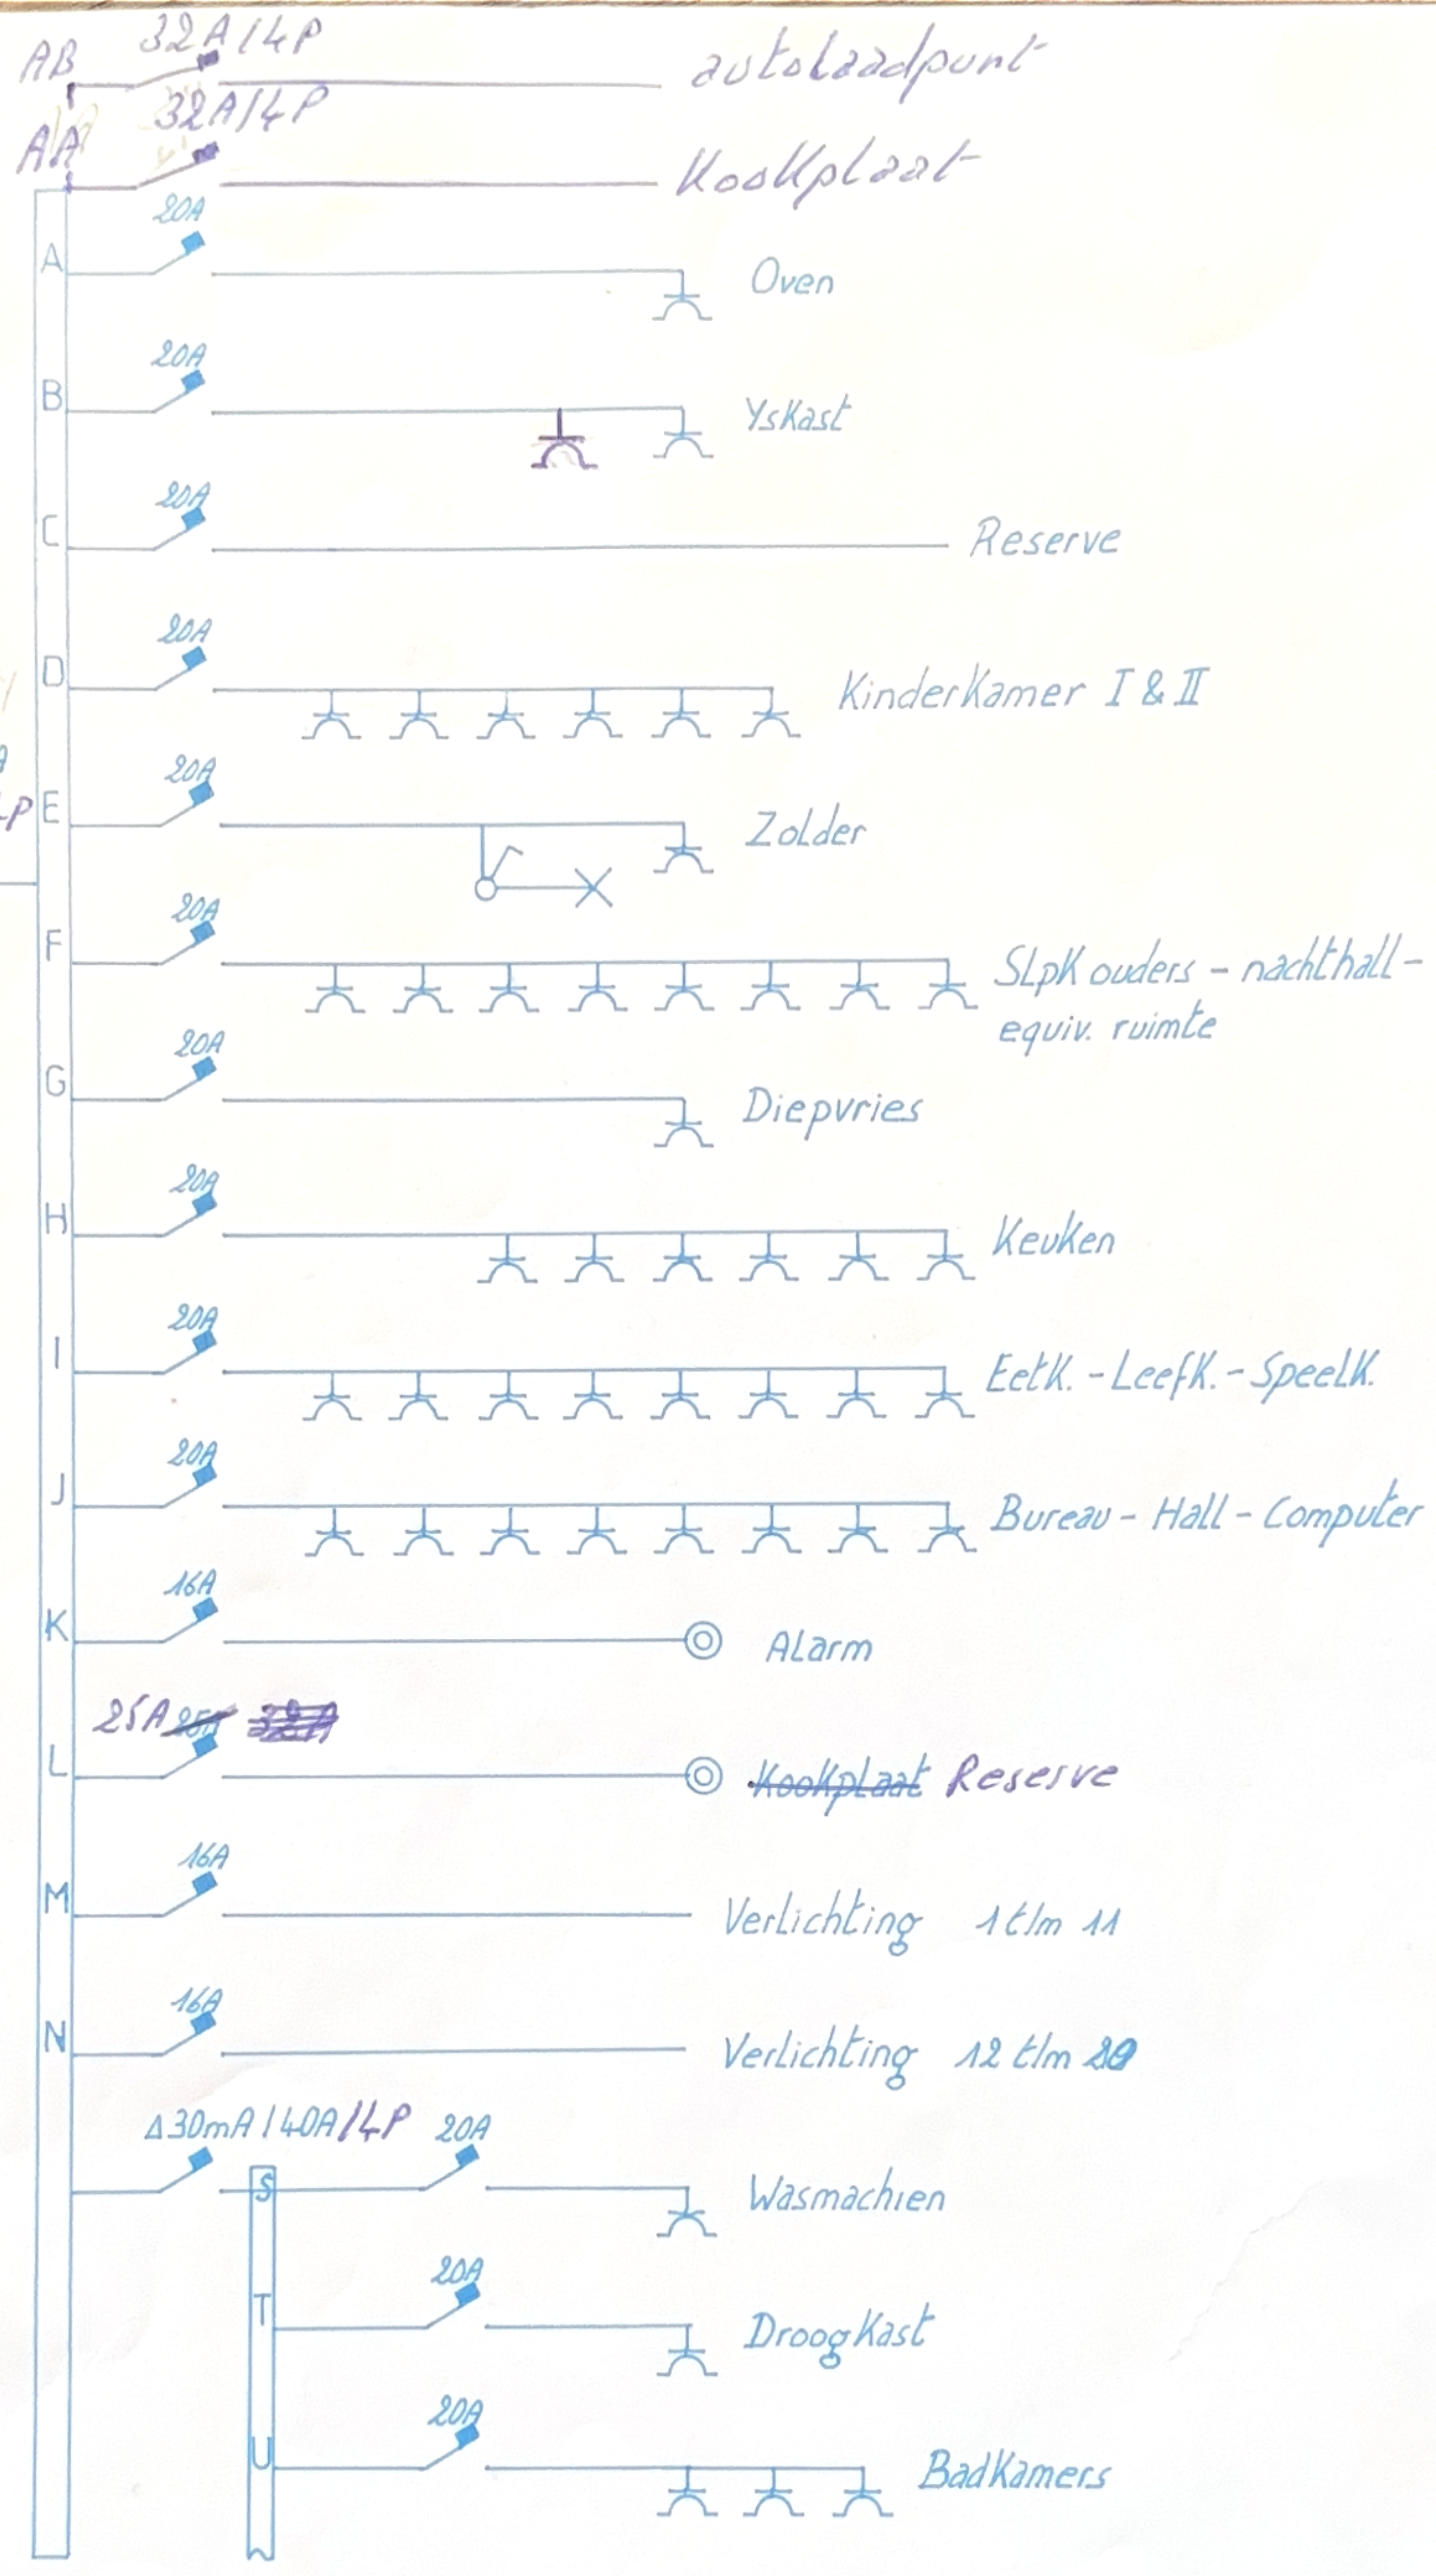



3 F+N
 $\Delta 300mA$
 40A/4P

kwh

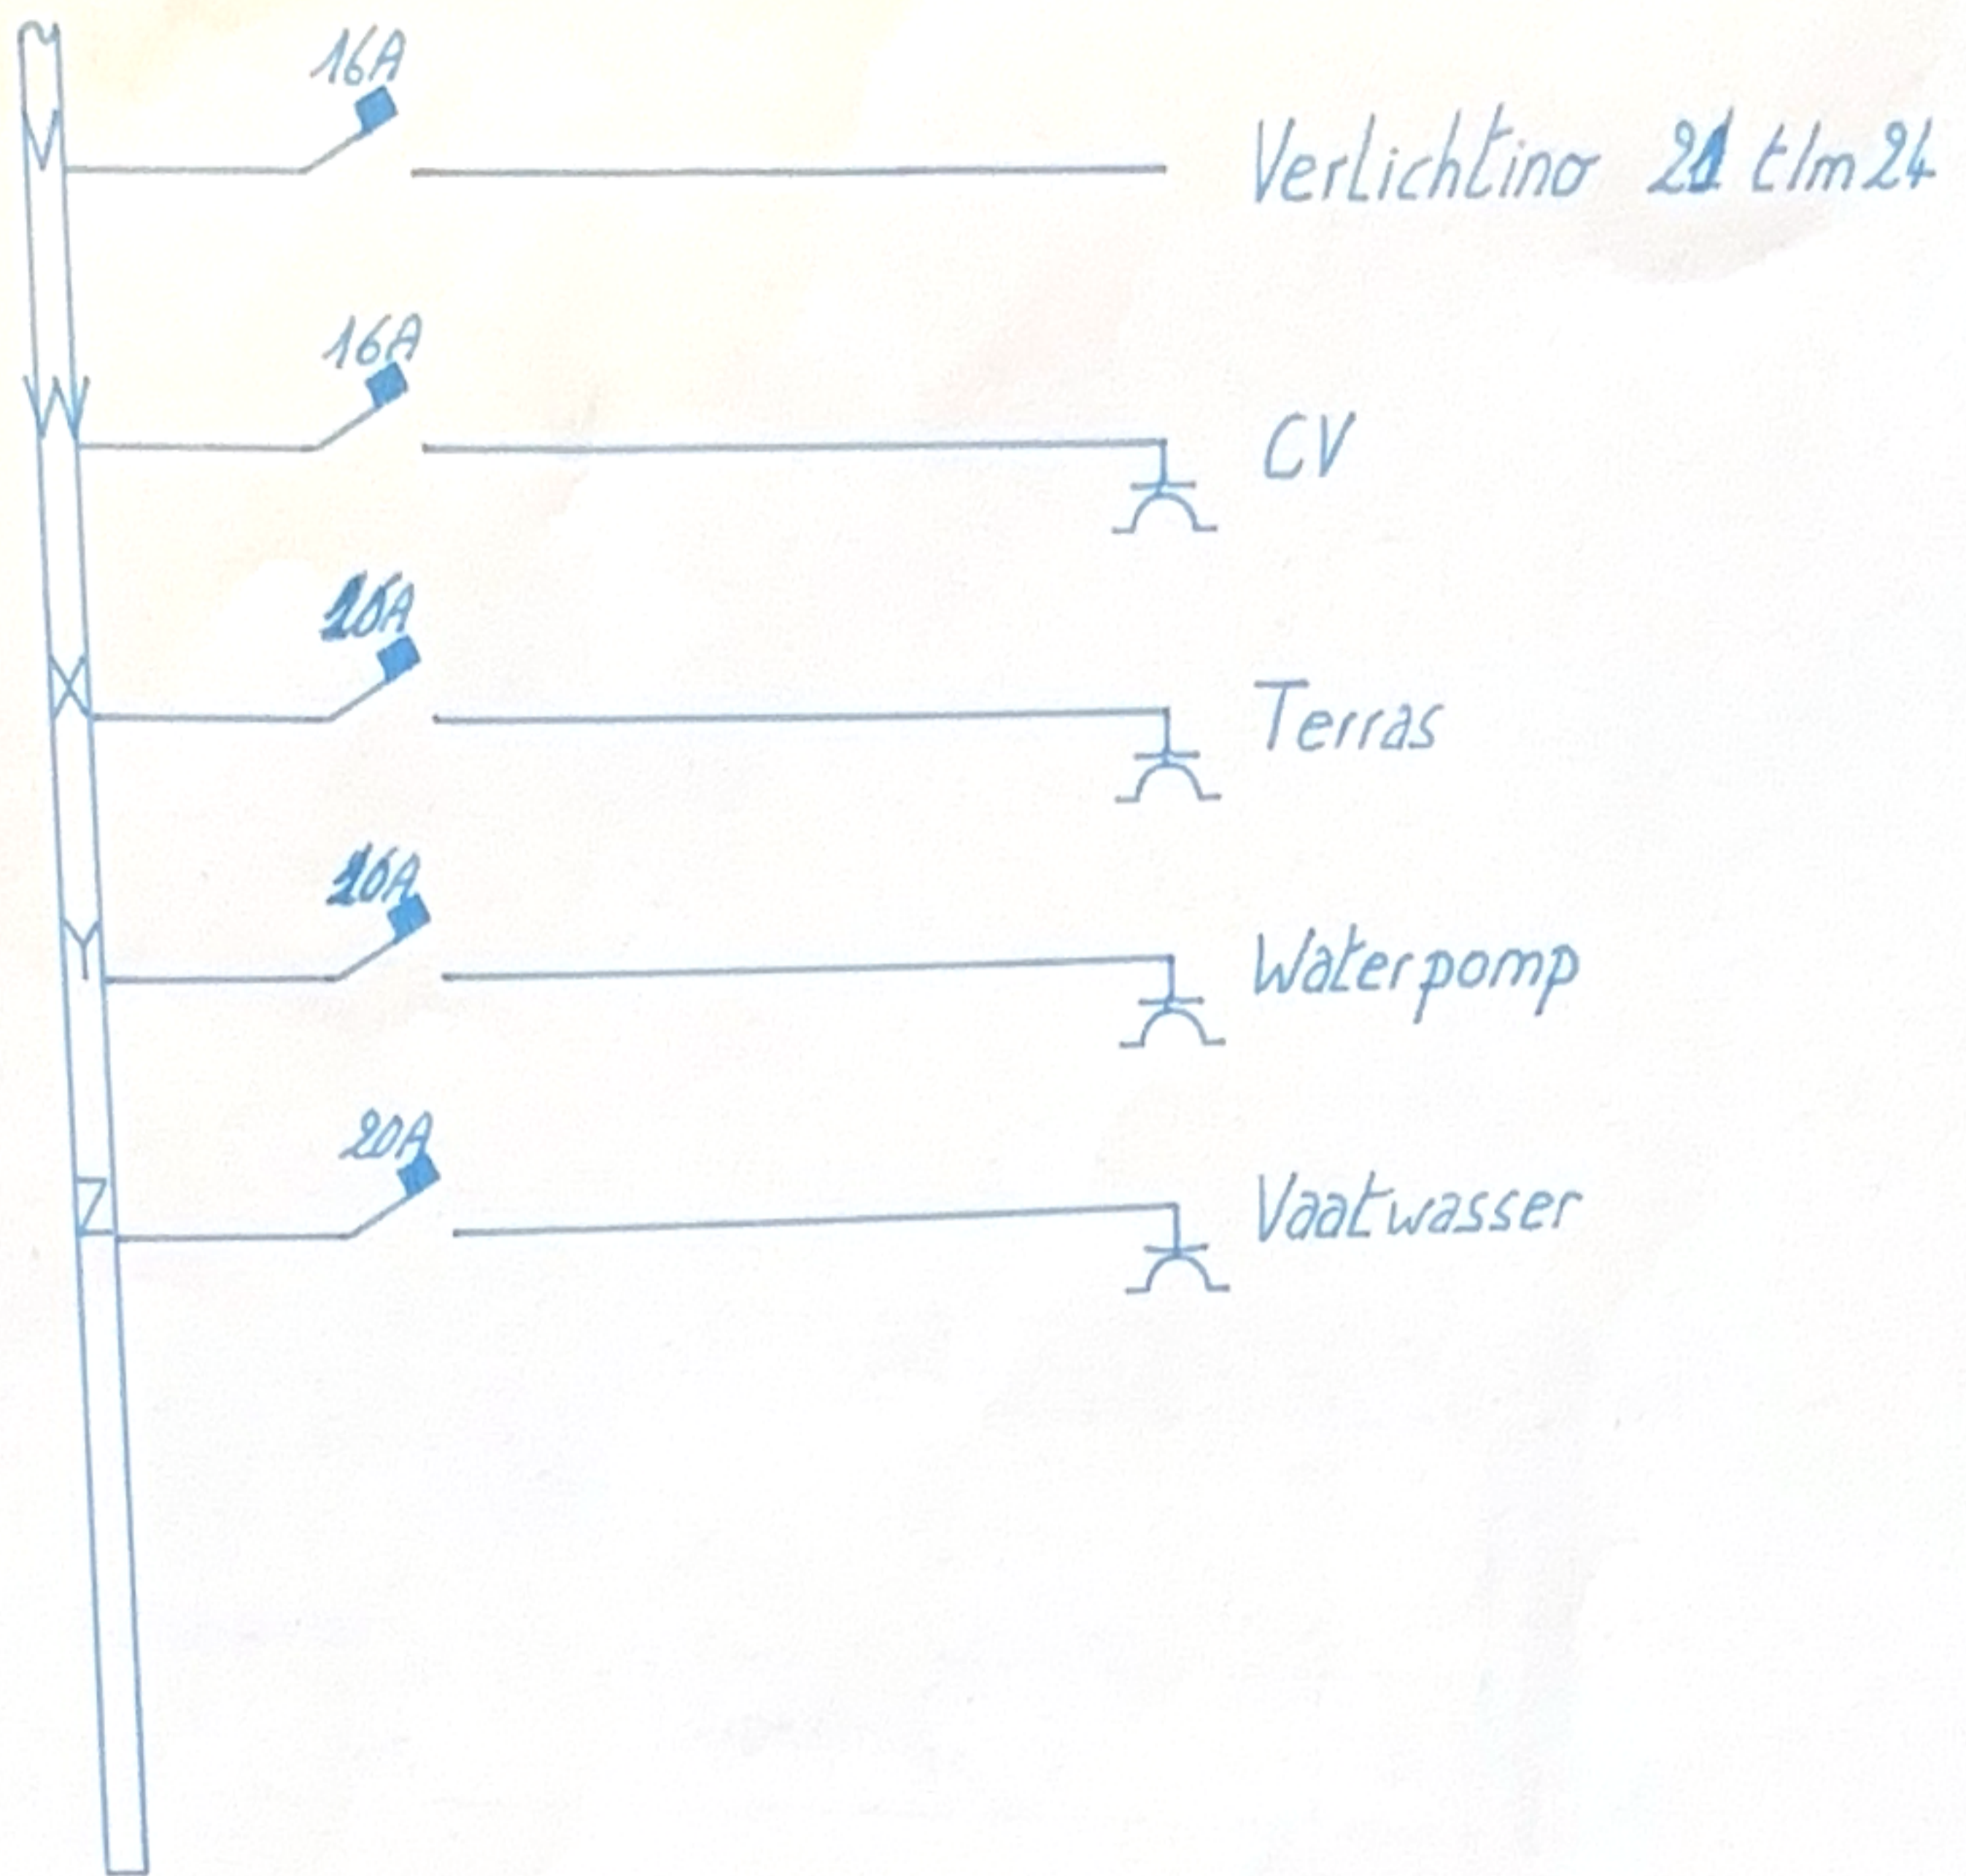

VERDIEPING 1/50

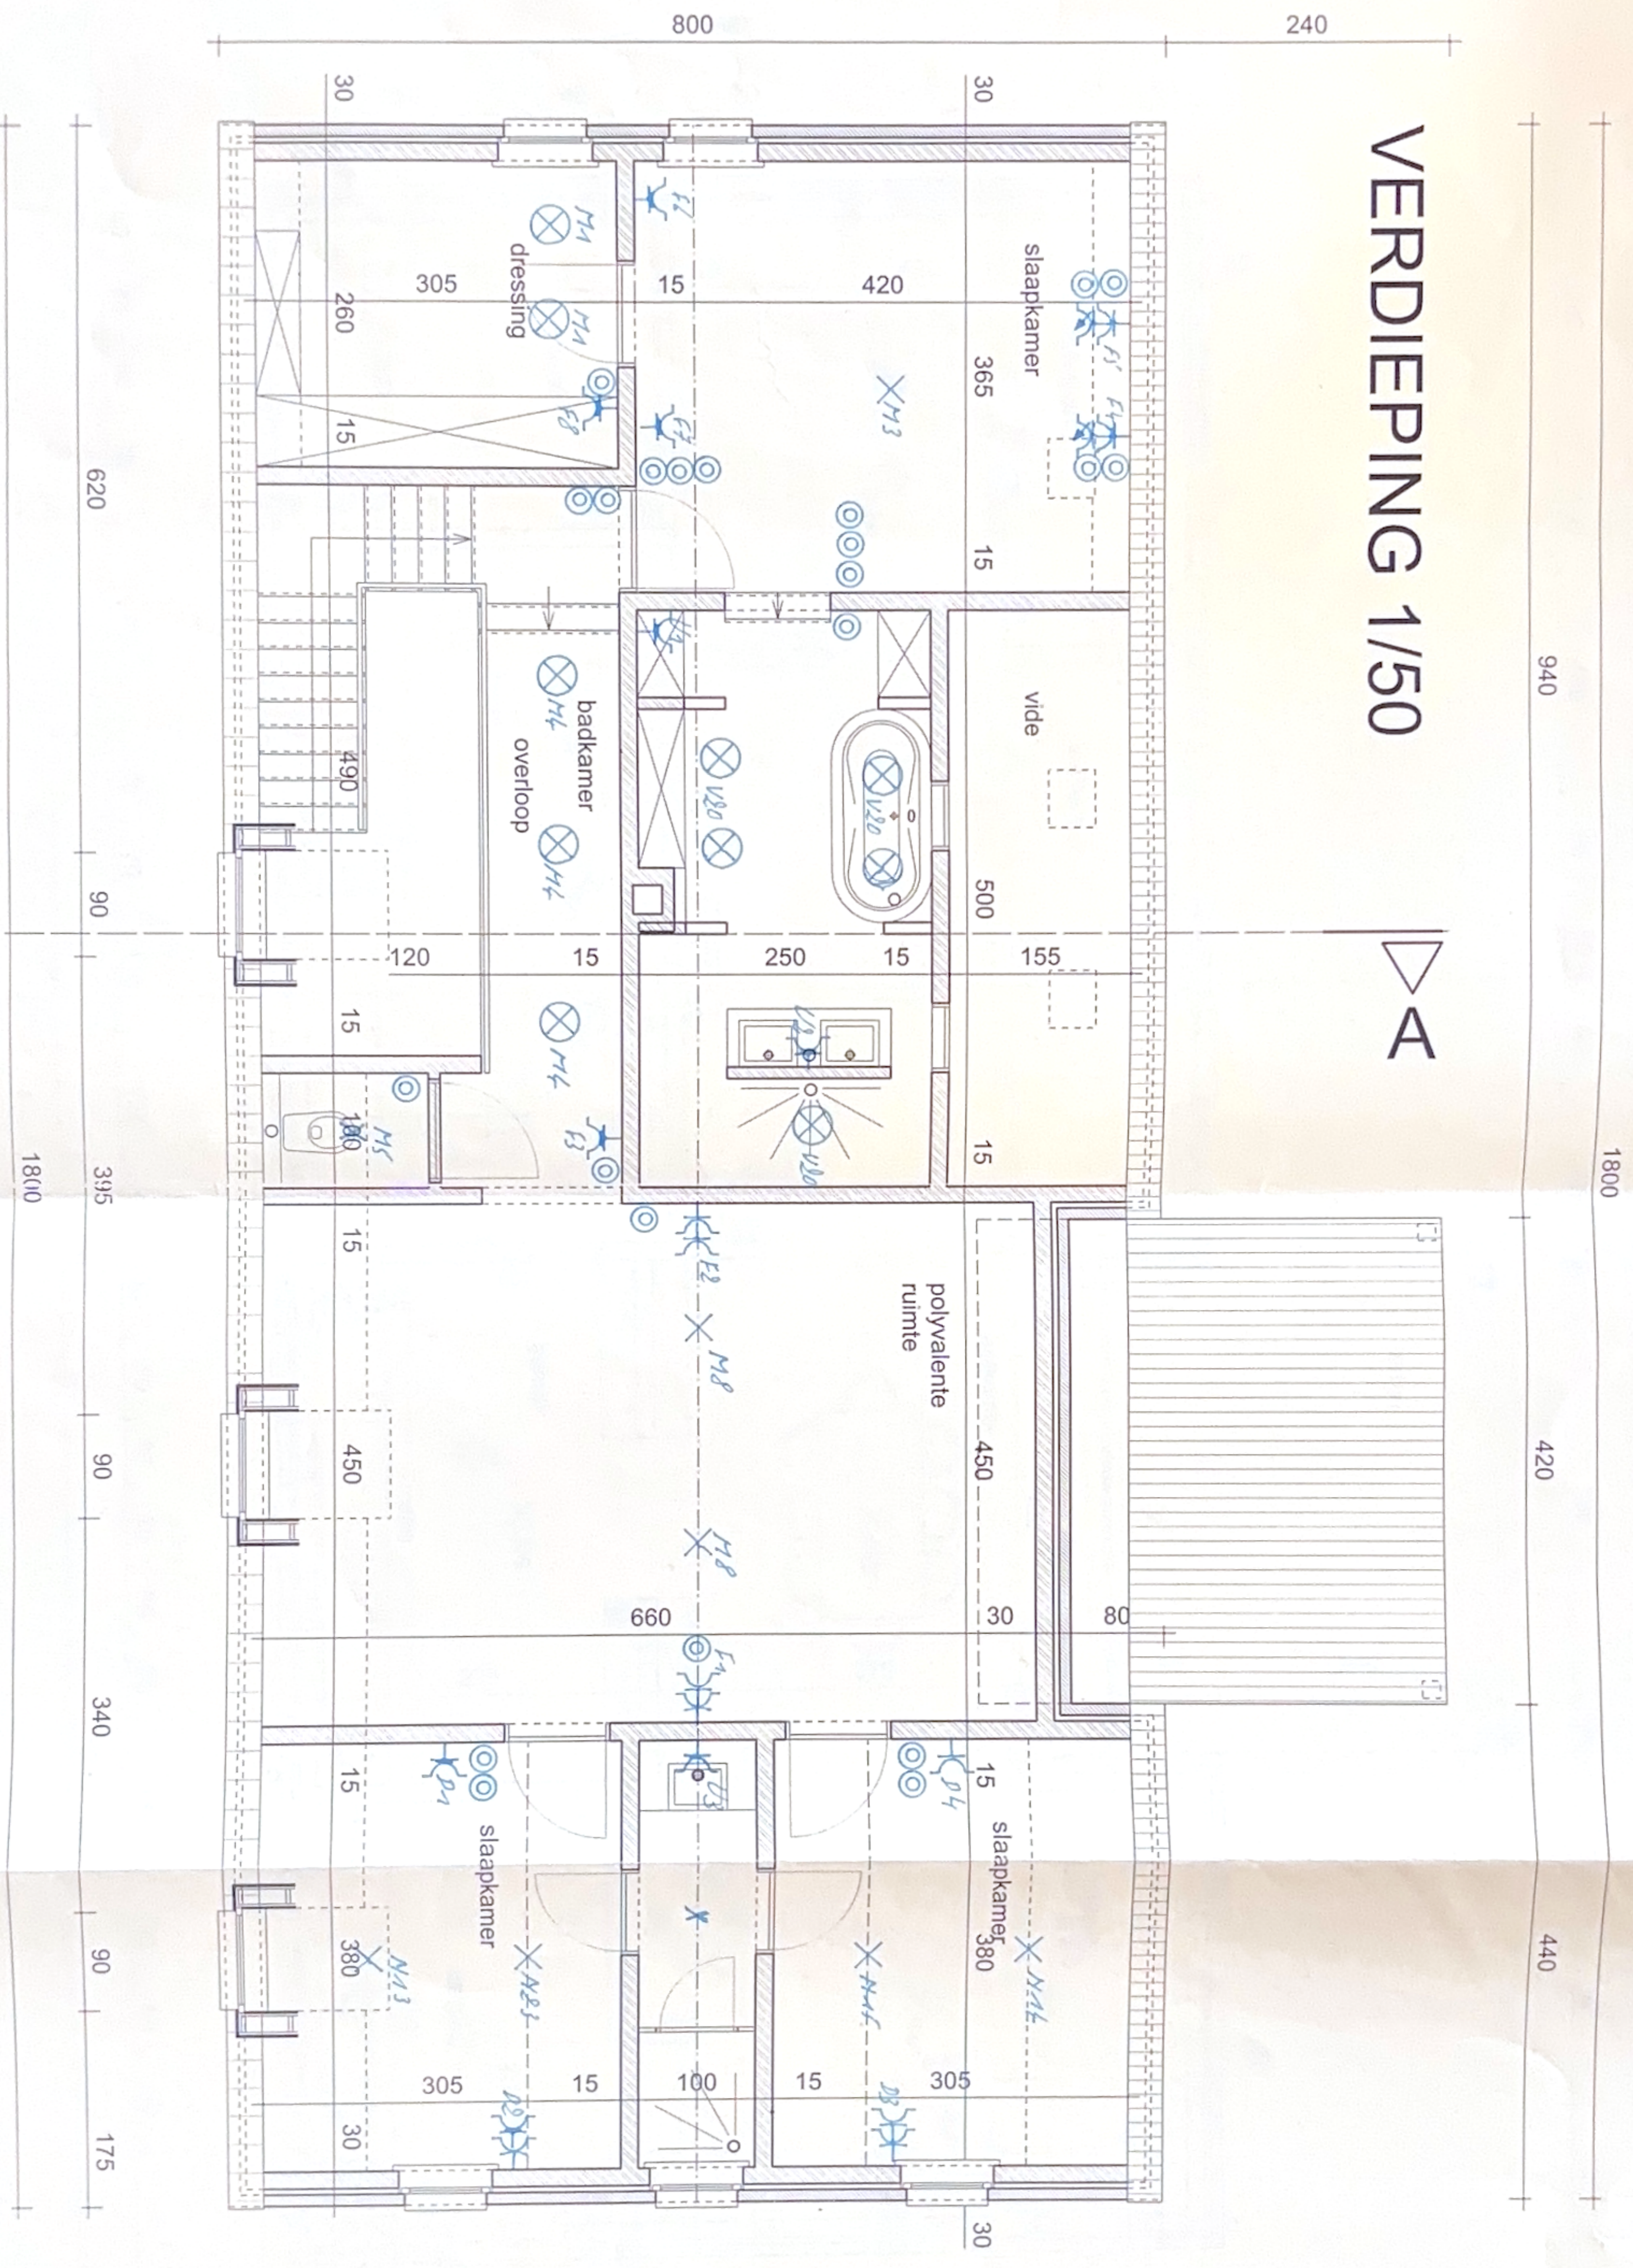

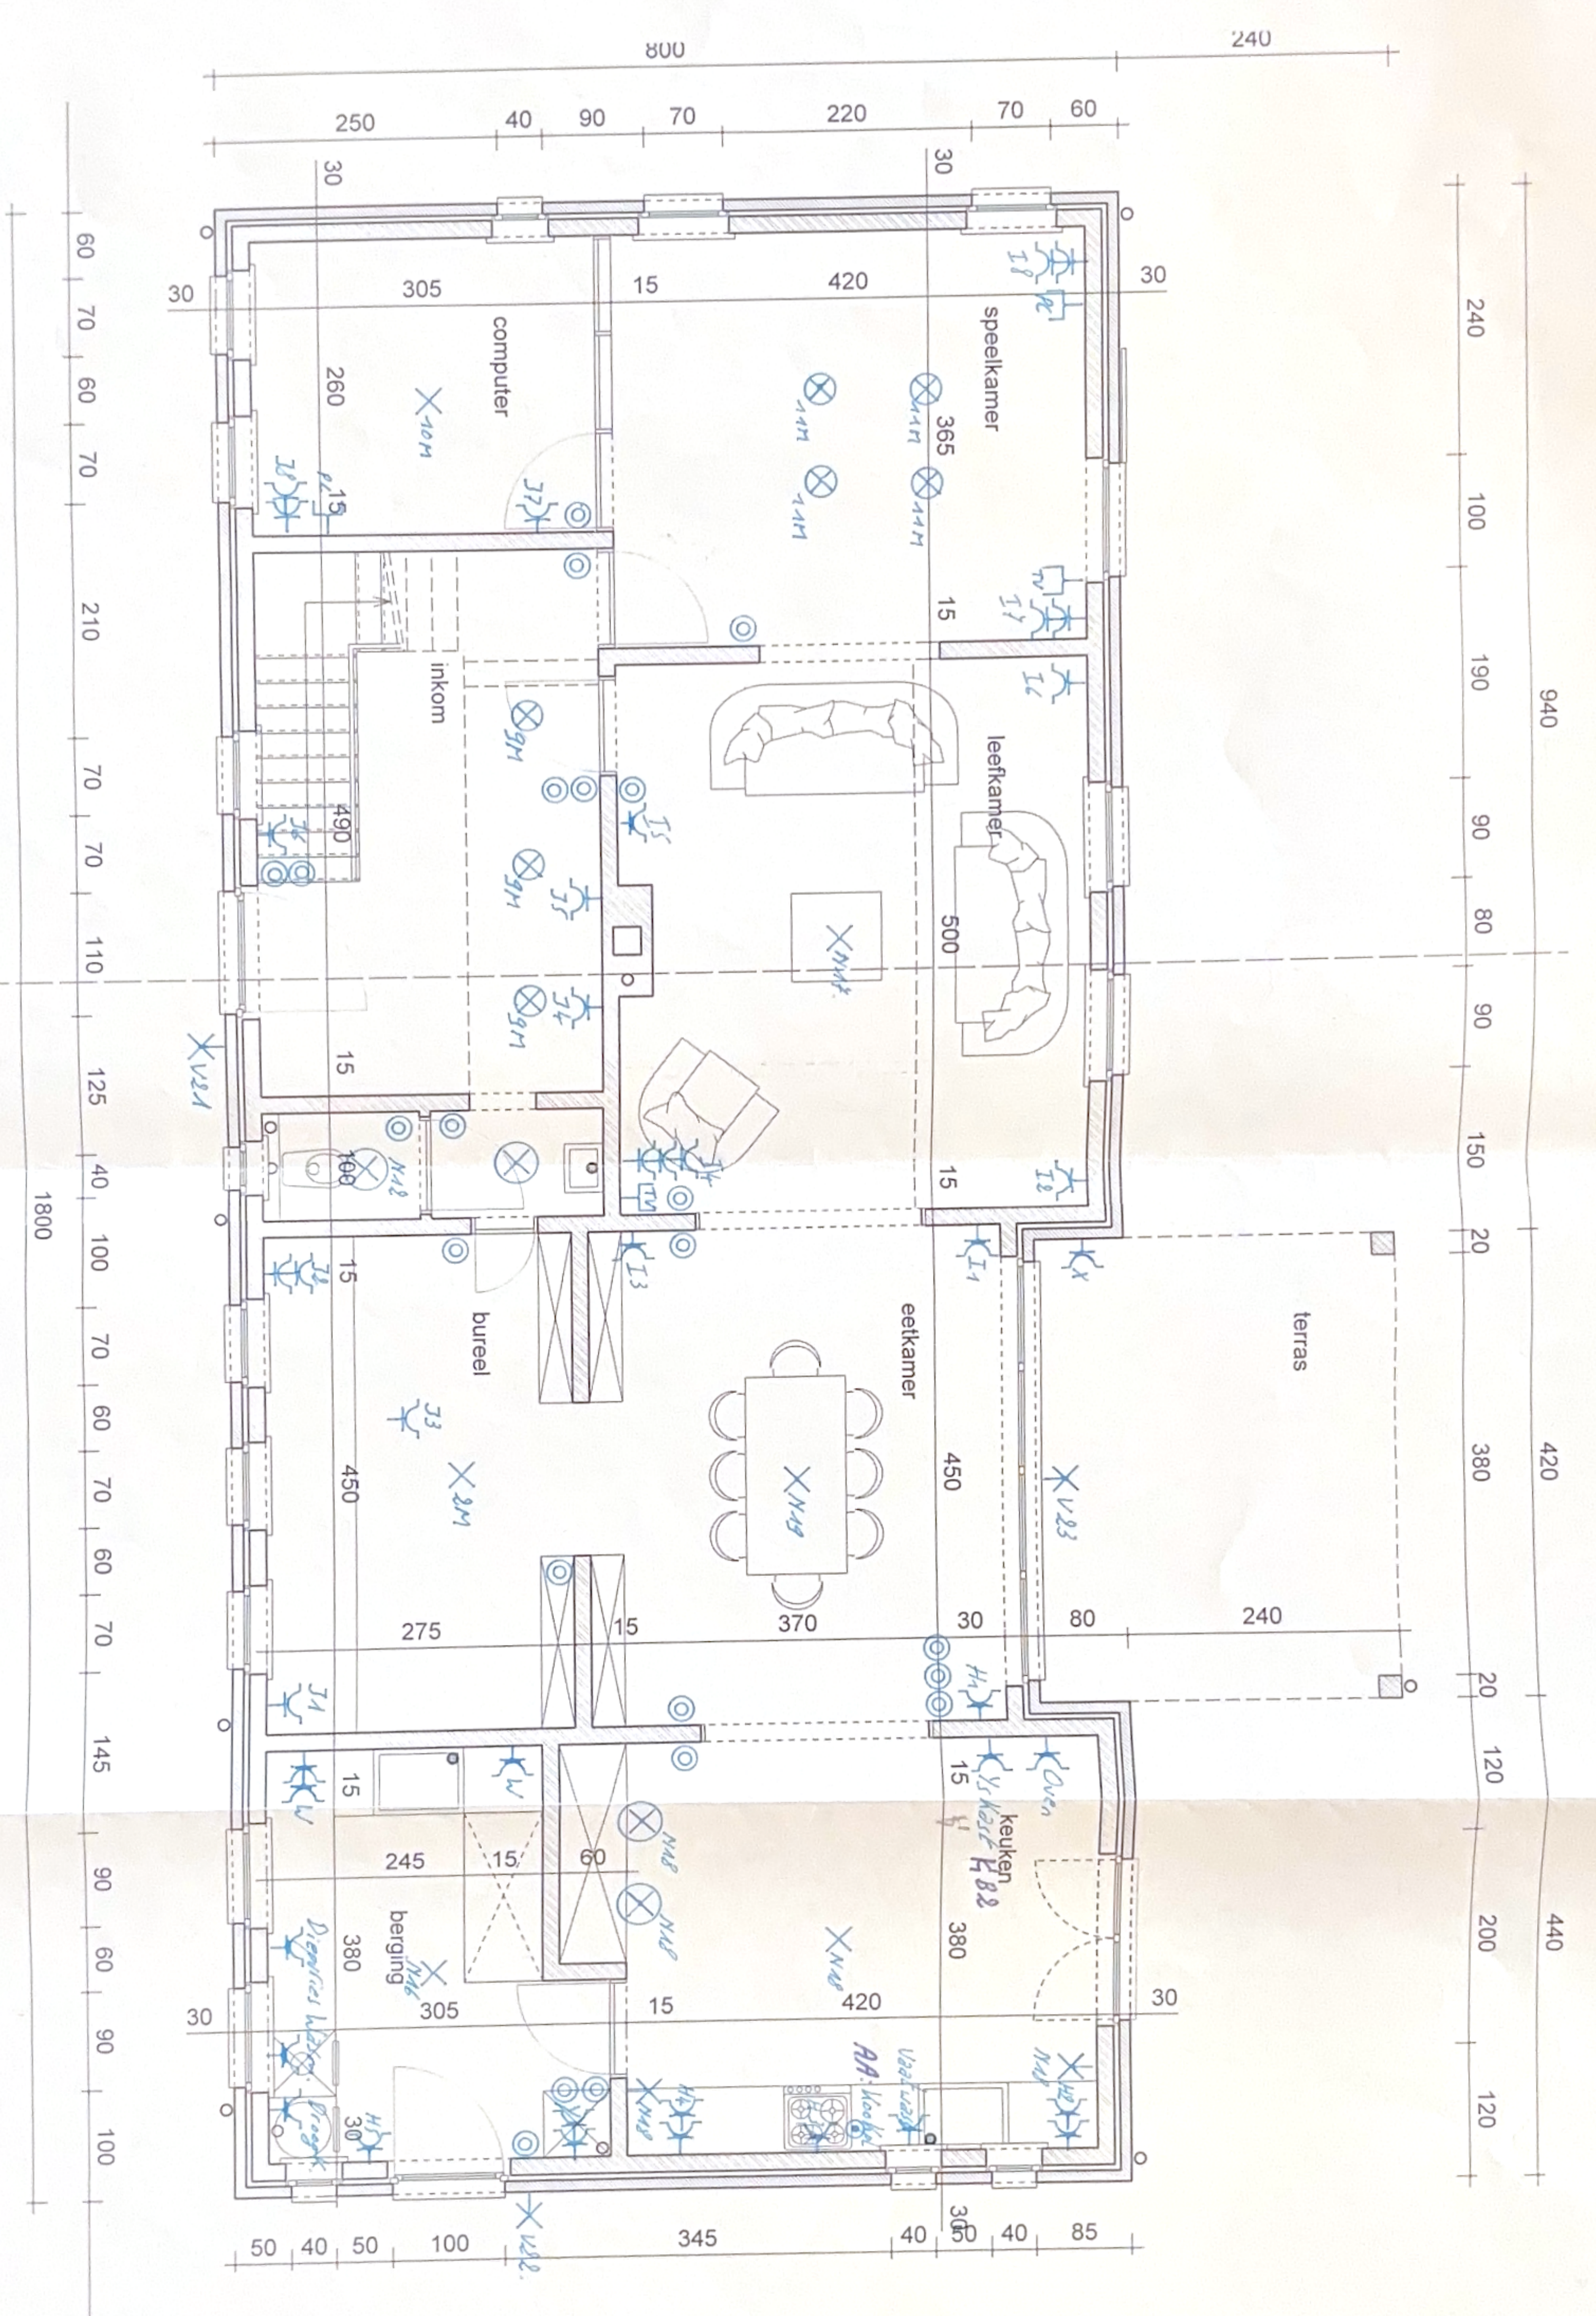

AB