




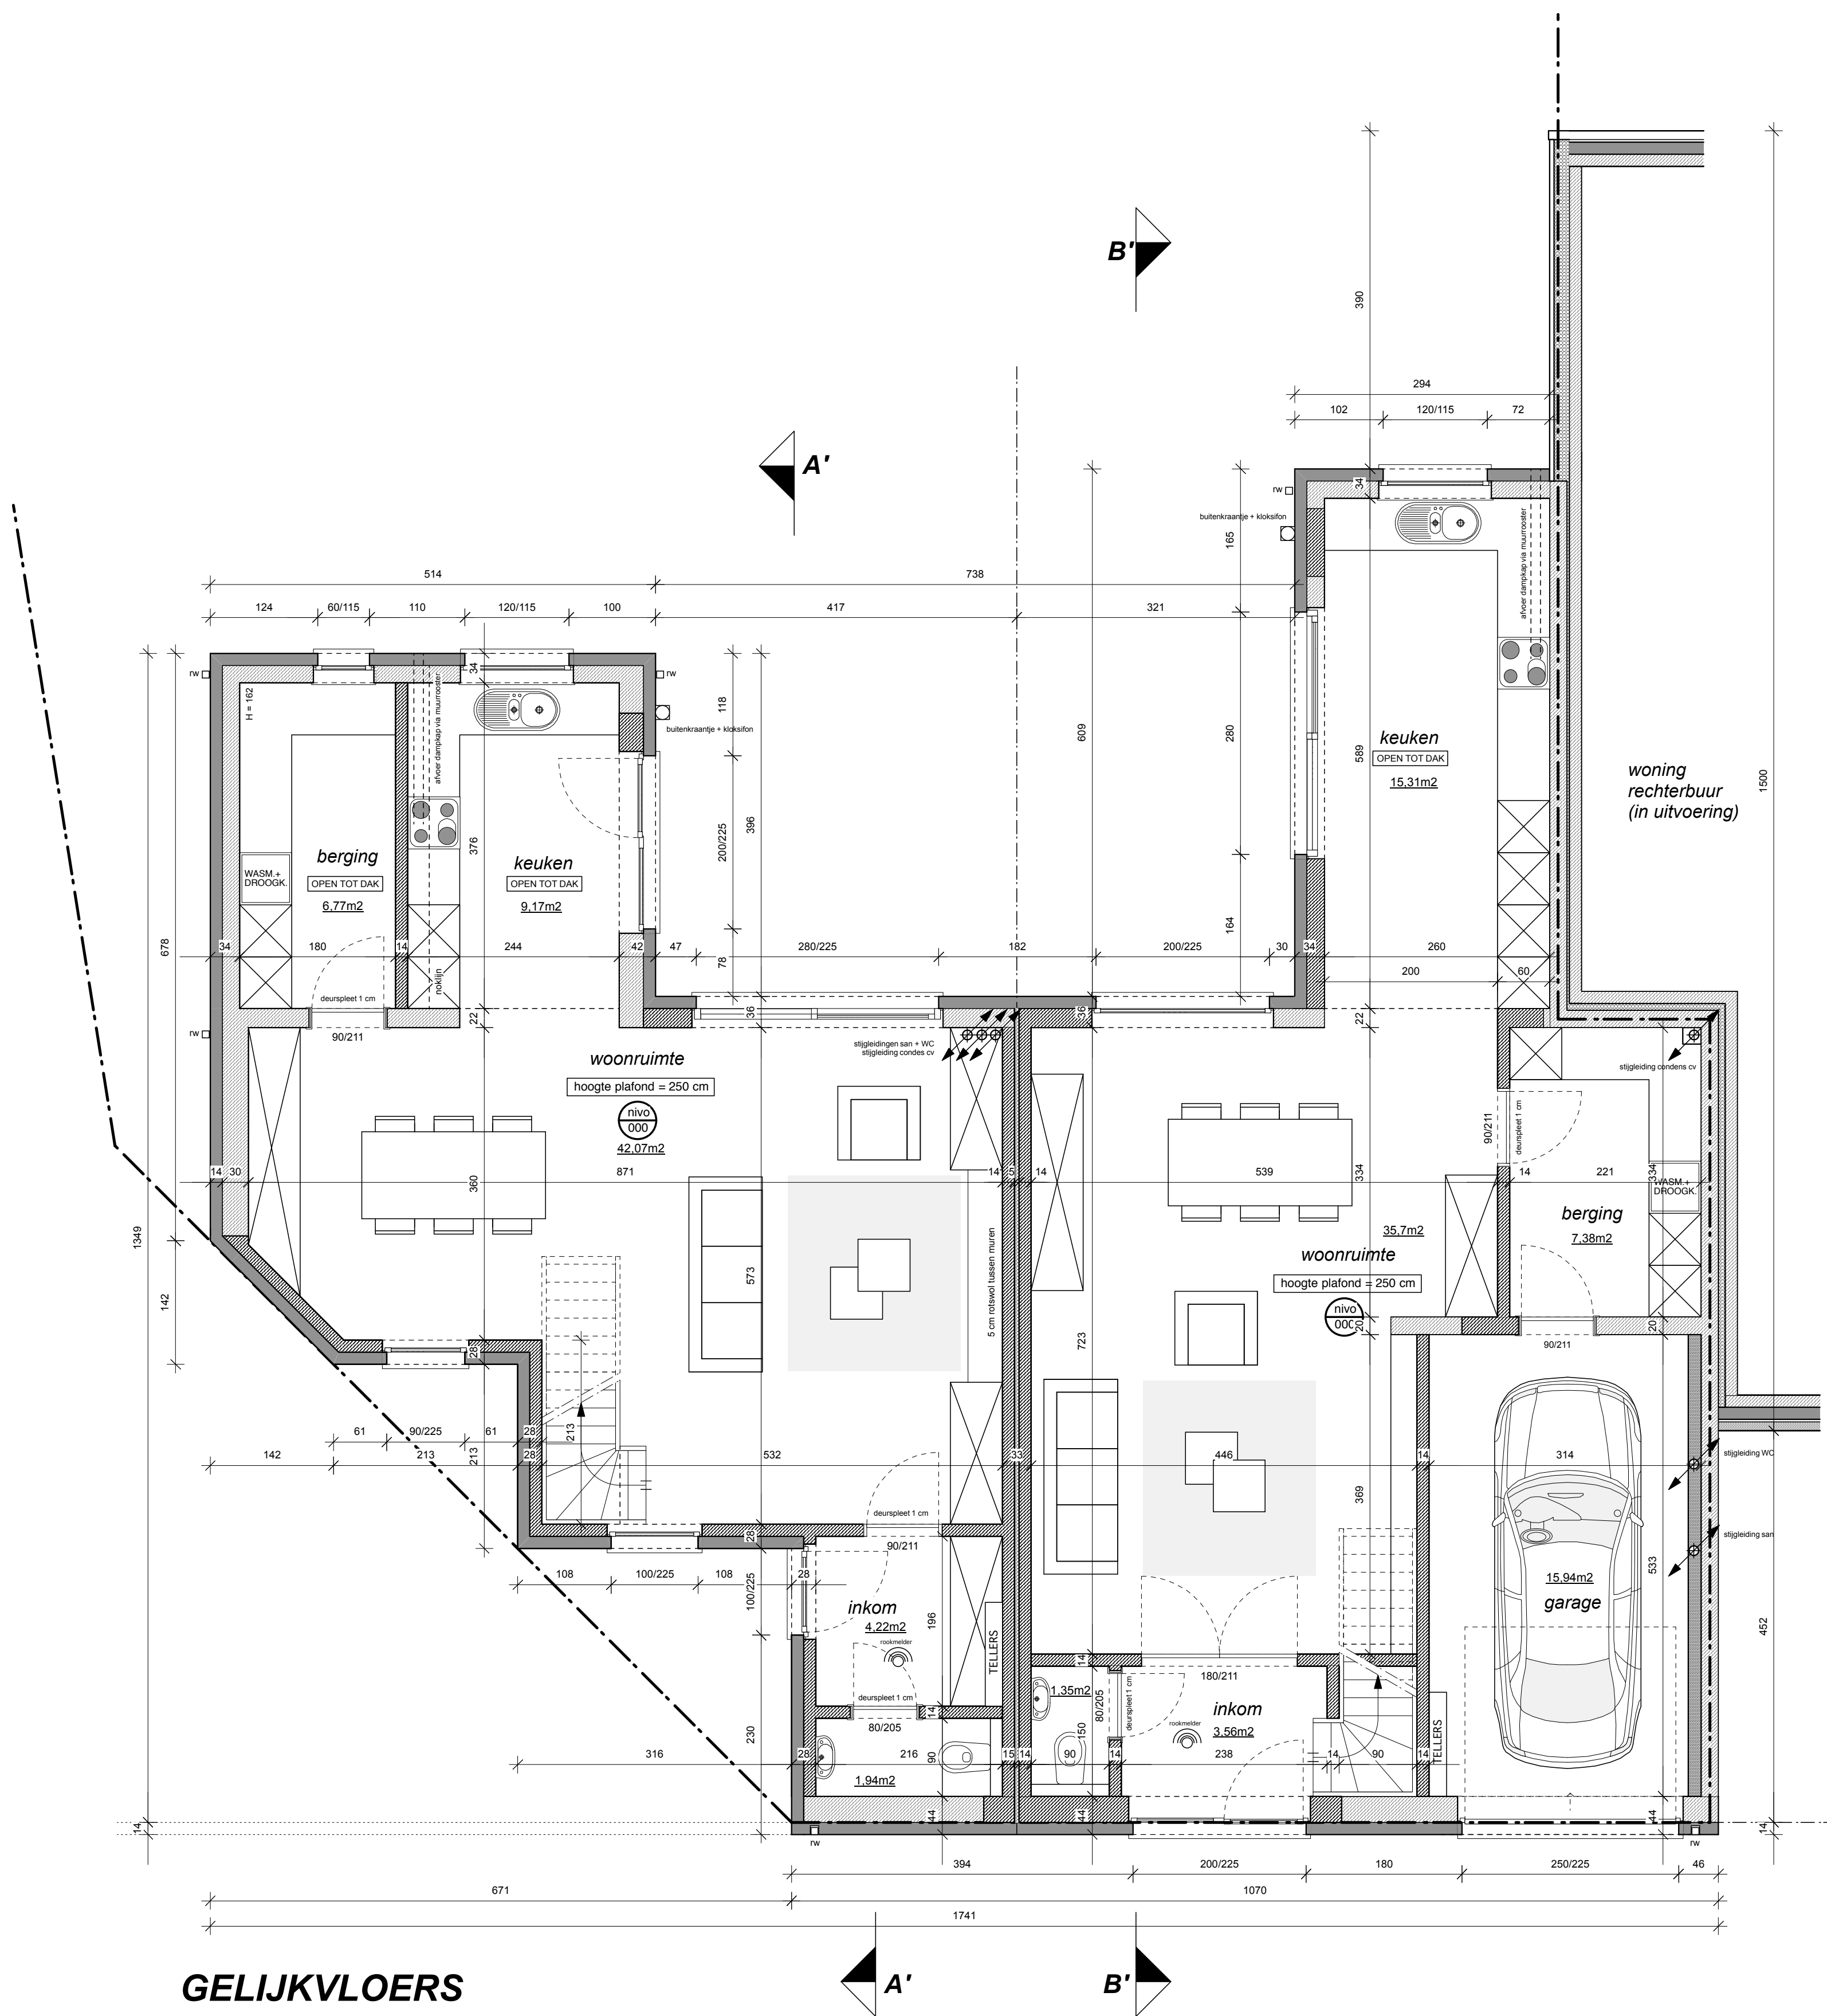


GELIJKVLOERS
ontworpen toestand
schaal 1/50

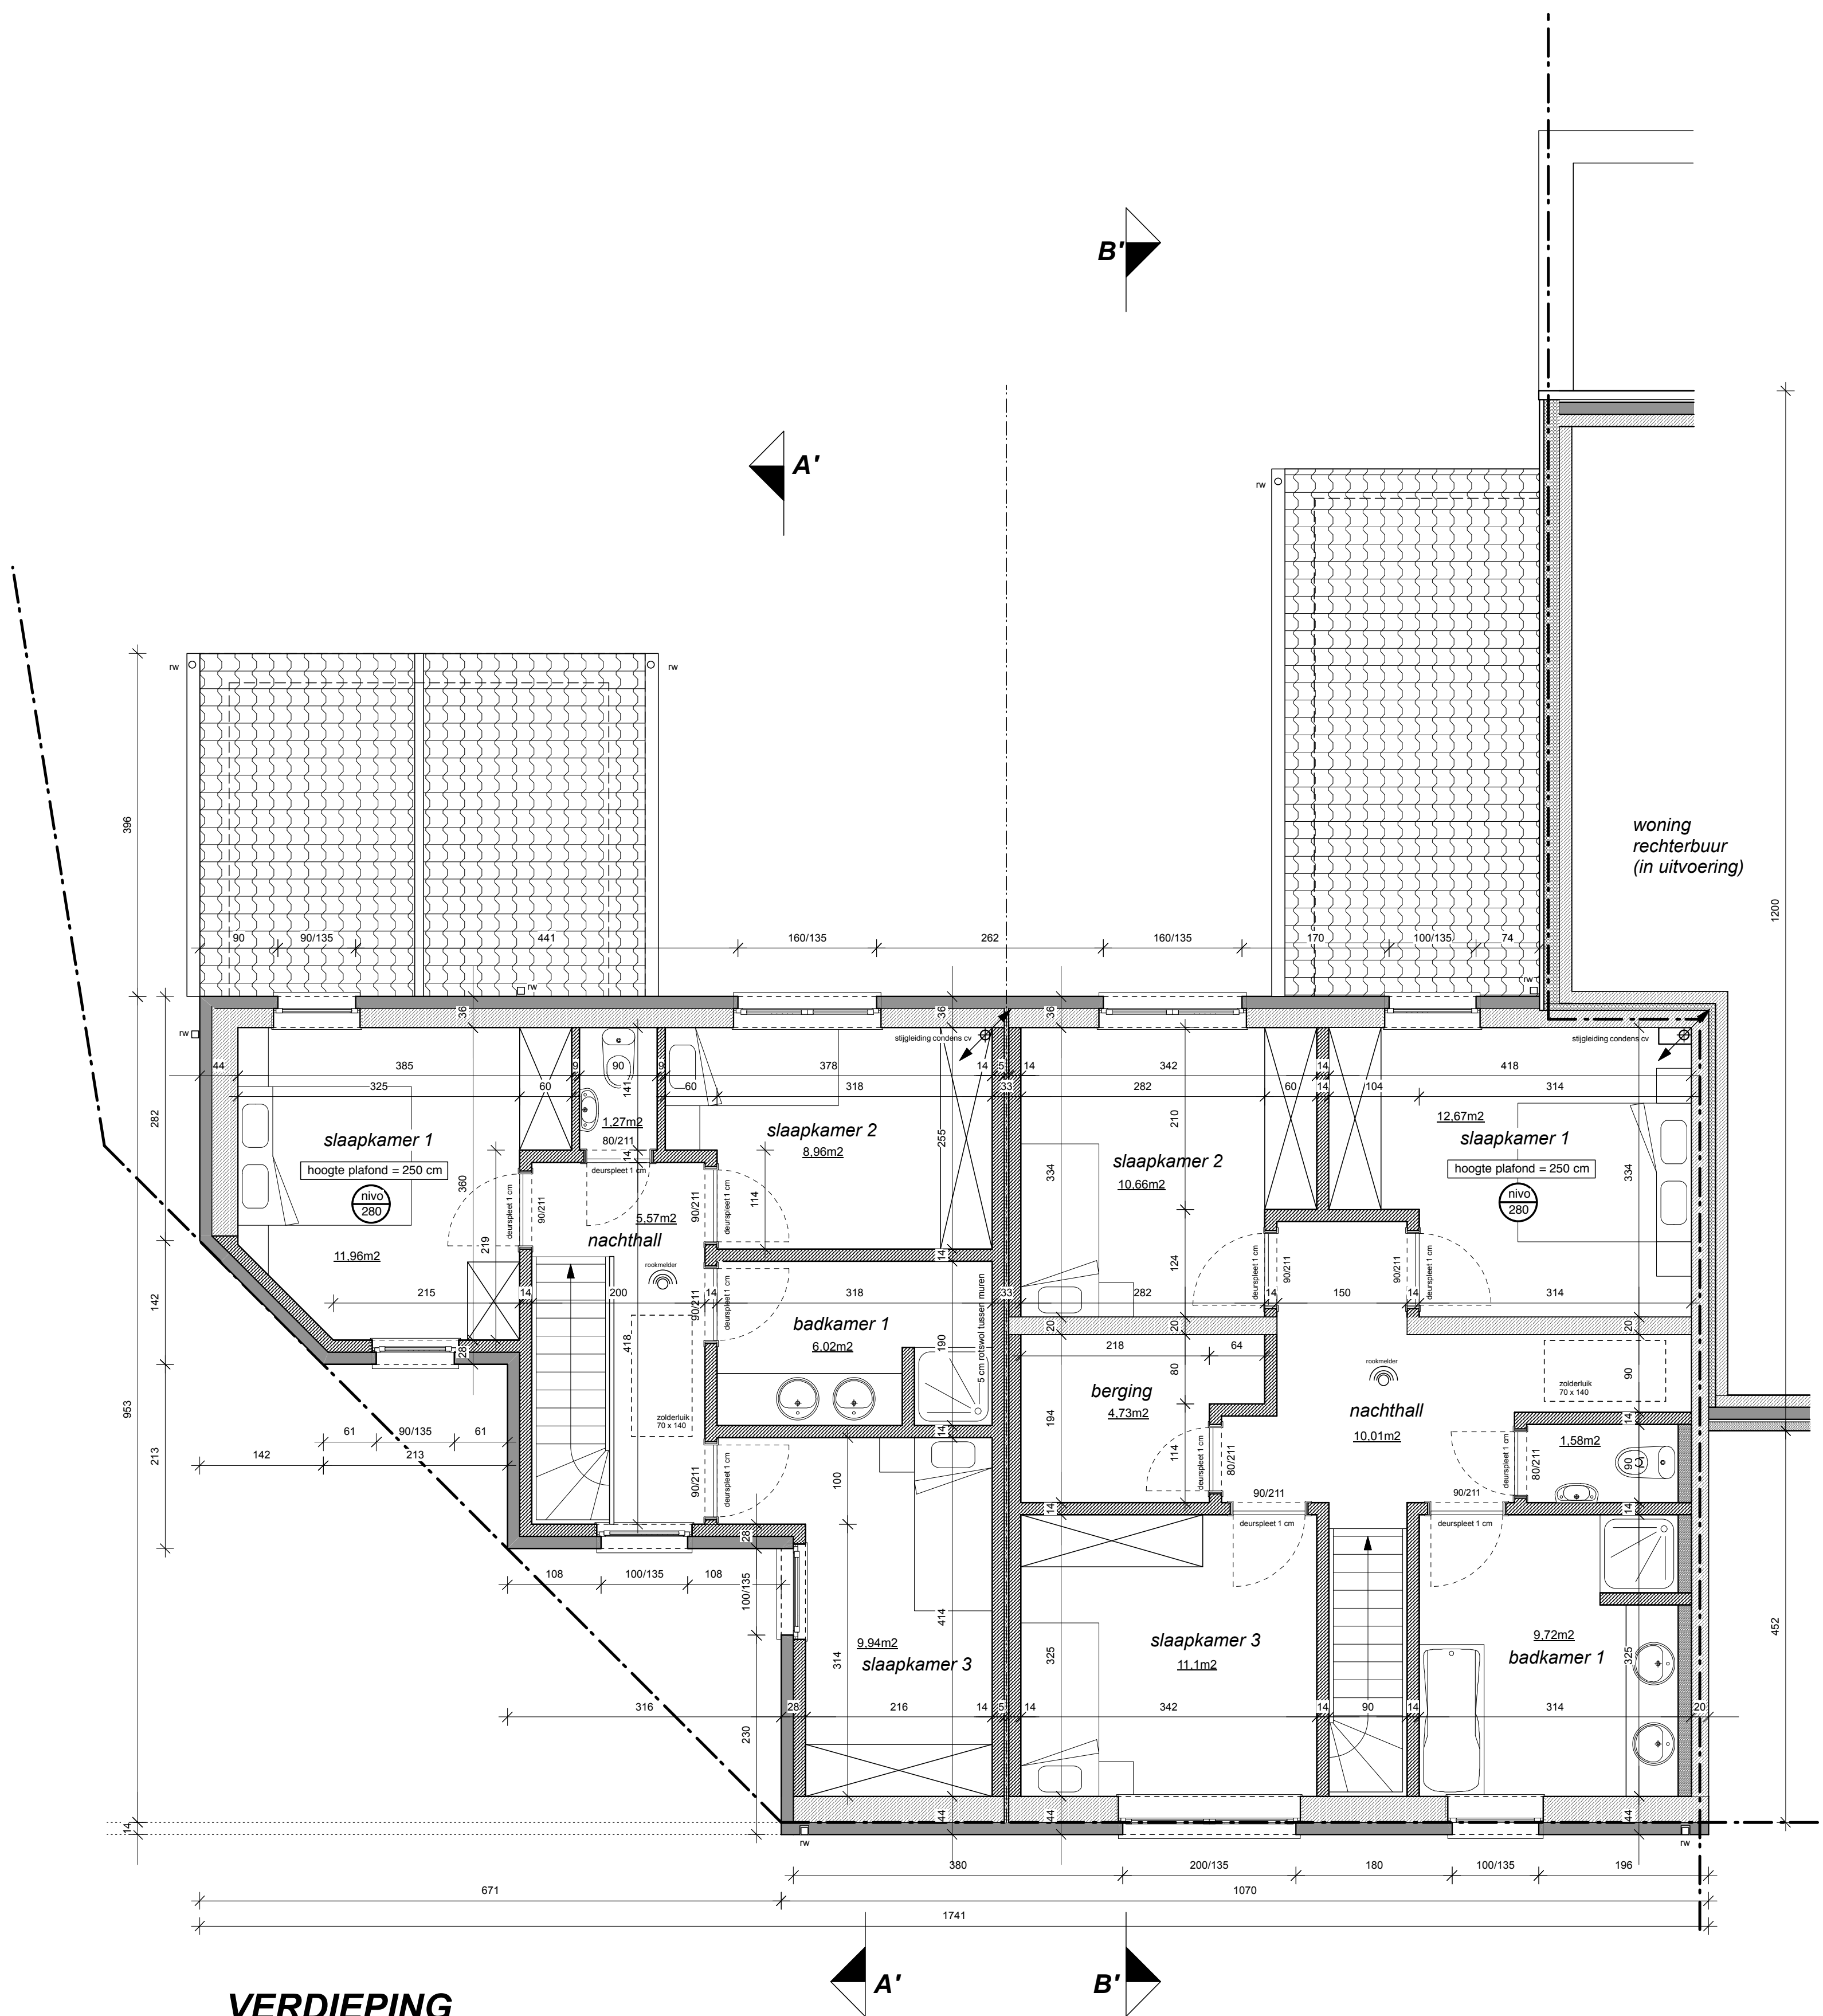

VERDIEPING
ontworpen toestand
schaal 1/50

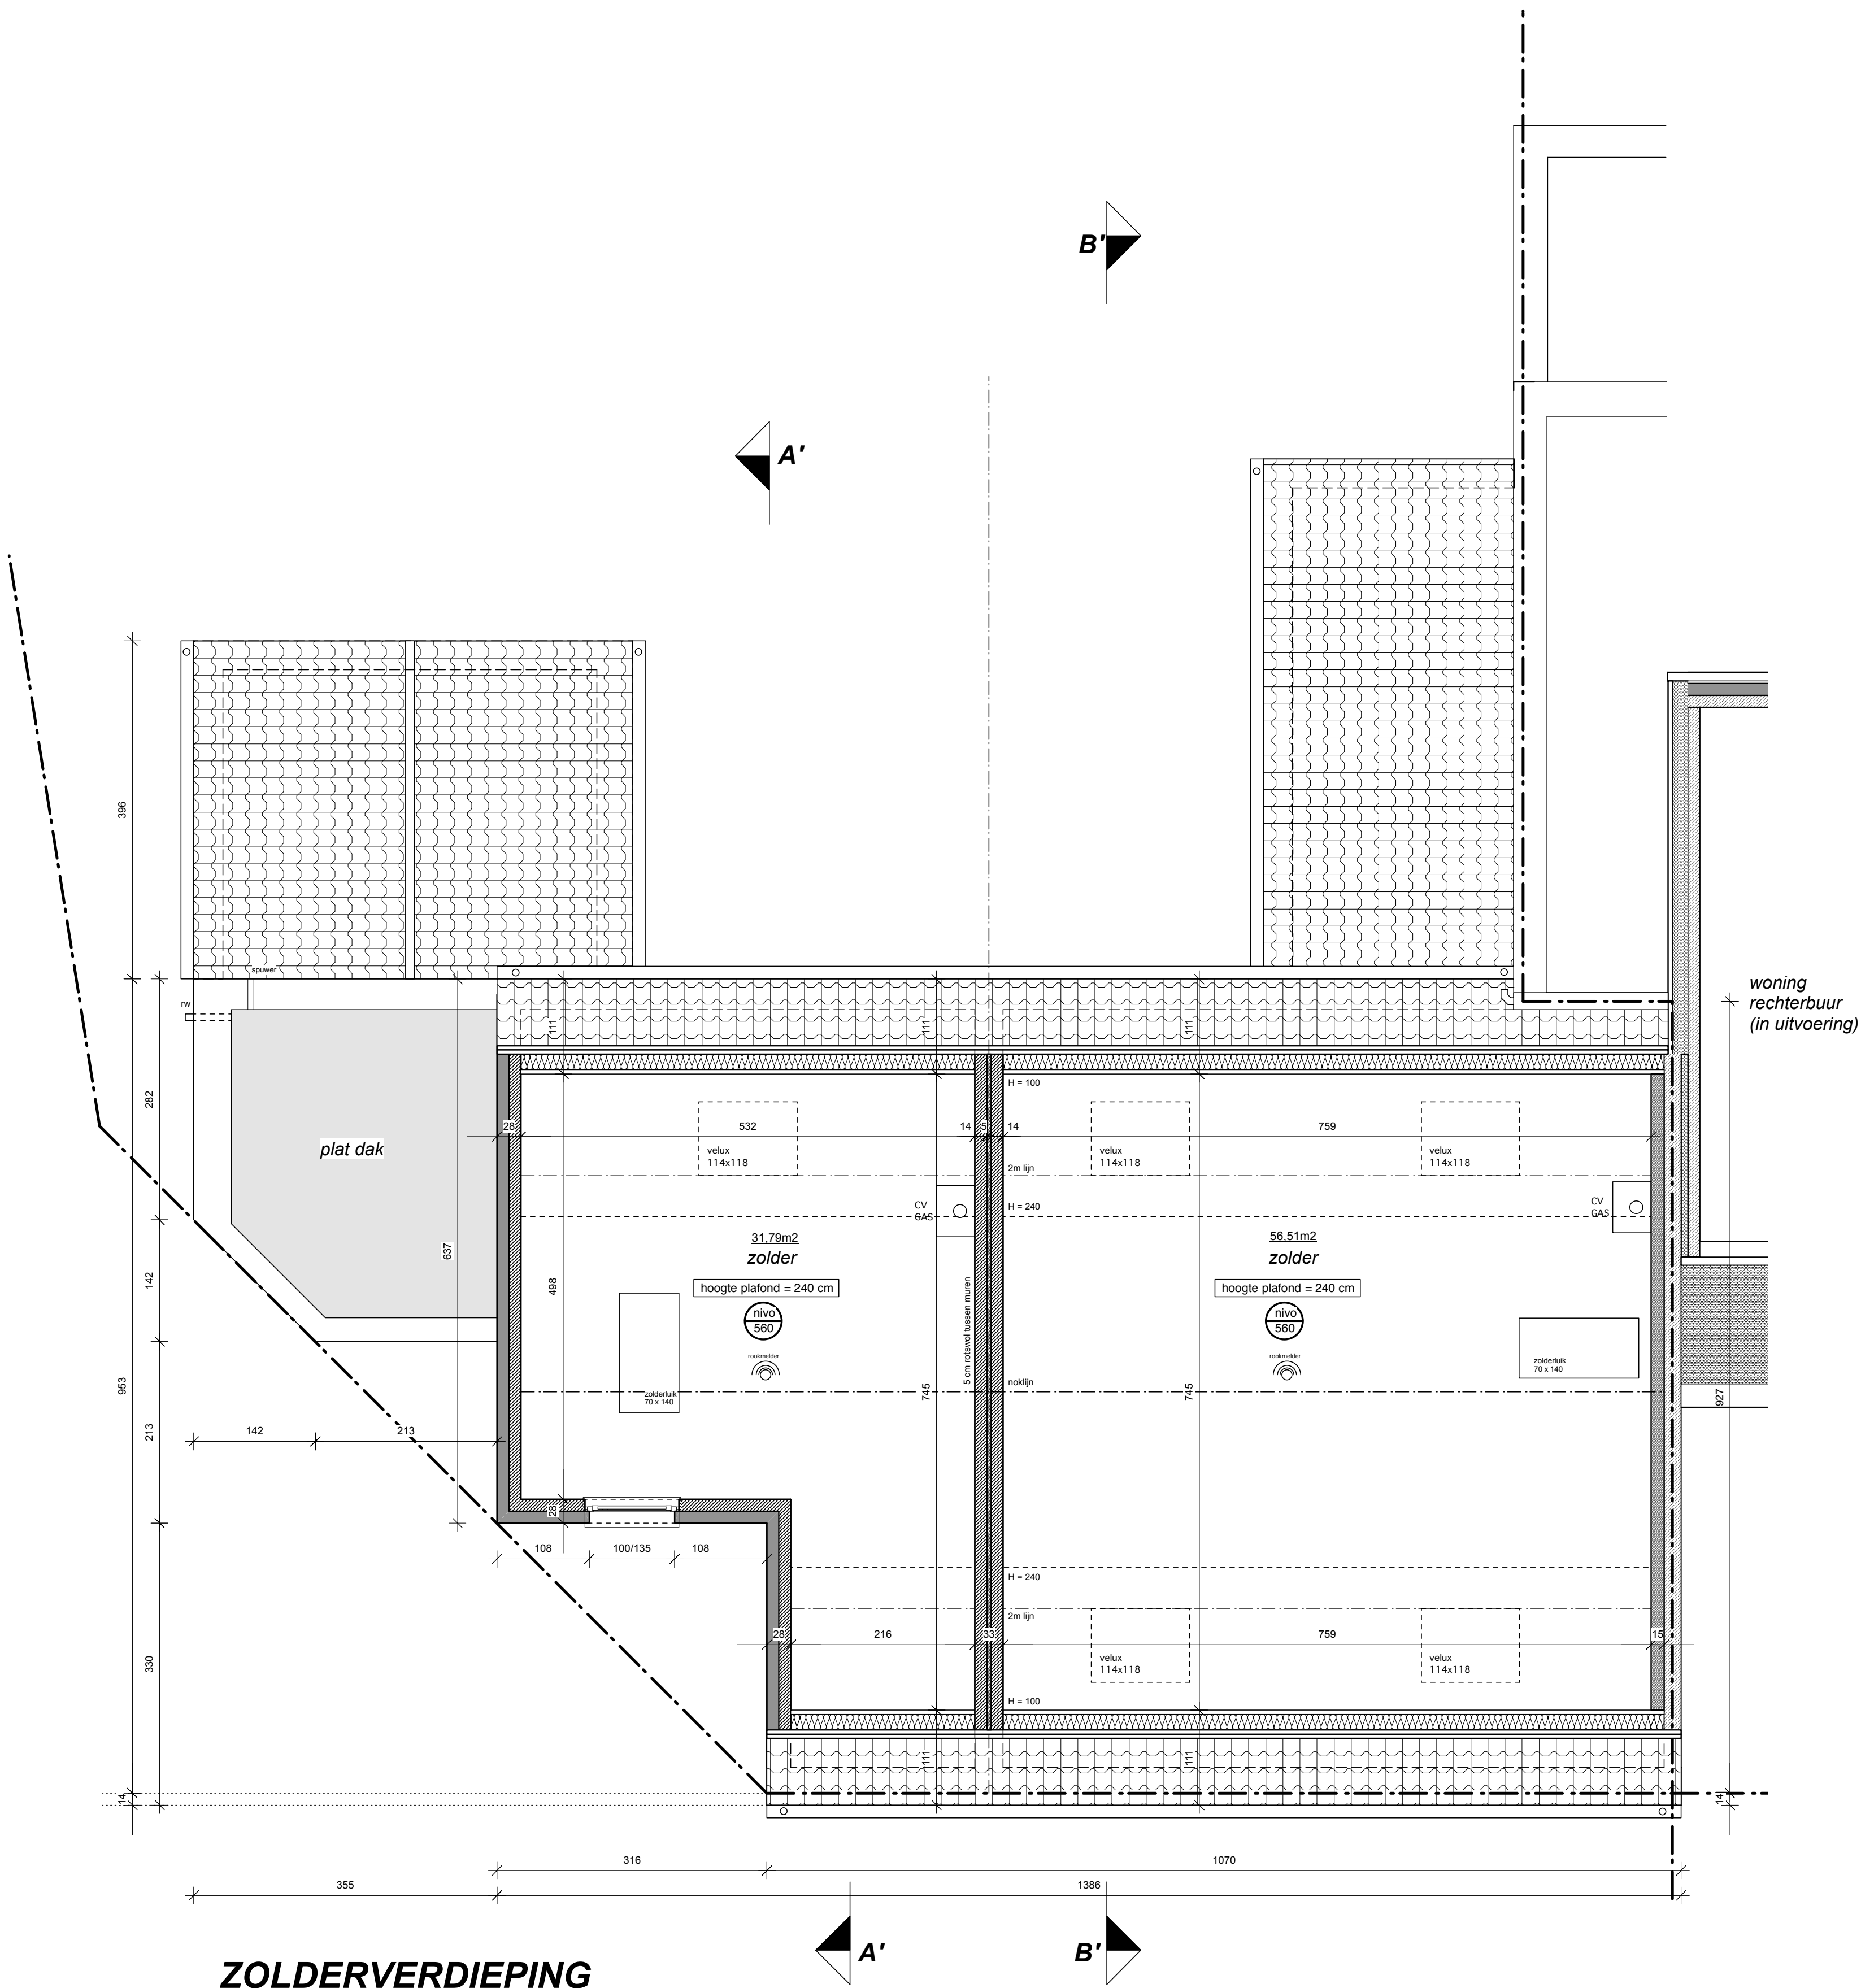


ZOLDERVERDIEPING
ontworpen toestand
schaal 1/50

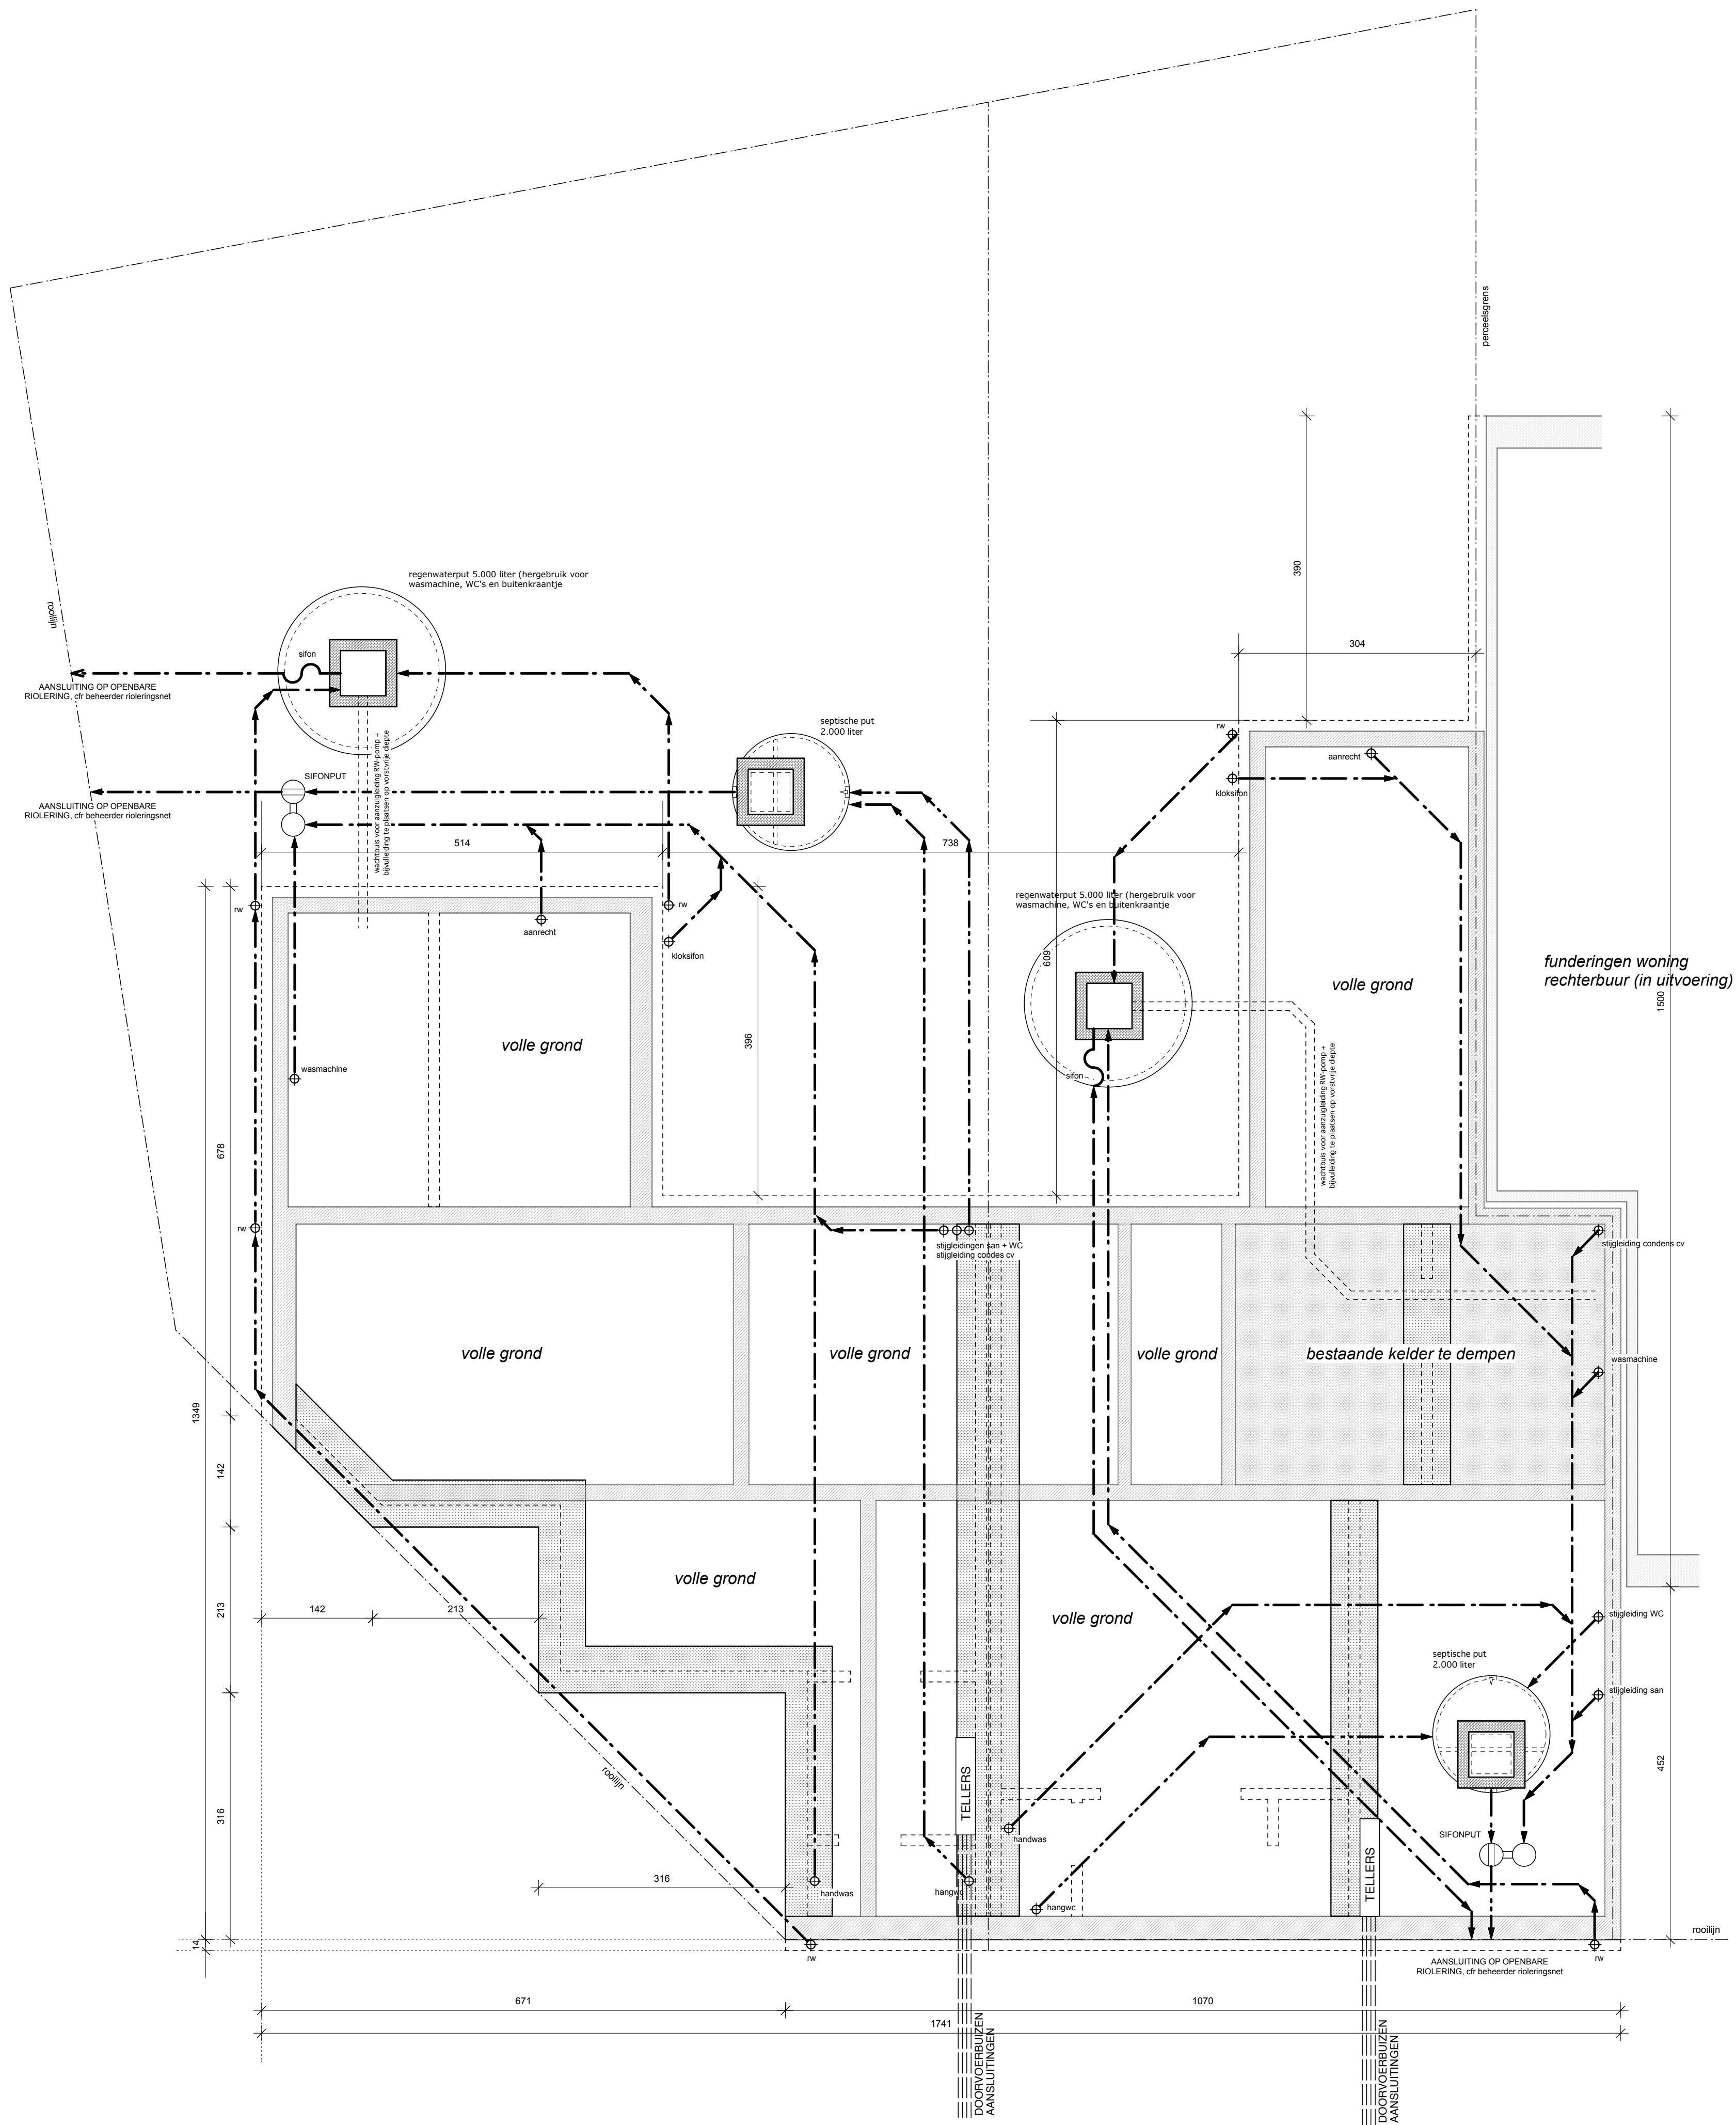

FUNDERINGS- en RIOLERINGSPLAN
ontworpen toestand
schaal 1/50


FUNDERINGEN ENKEL UIT TE VOEREN
NA ADVIES INGENIEUR STABILITEIT

ALLE FUNDERINGEN :
- tot op vaste, onaangeroerde en vorstvrije grond
- draagkrachte min. 2,5kg/cm²
- onderzijde funderingszolen min. 80cm onder toekomstig maaiveld
- voor de uitvoering van funderingen wordt verwezen naar de plannen van de bevoegde ingenieur
- alle rioleringsleidingen PVC ø 110 behalve indien anders vermeld

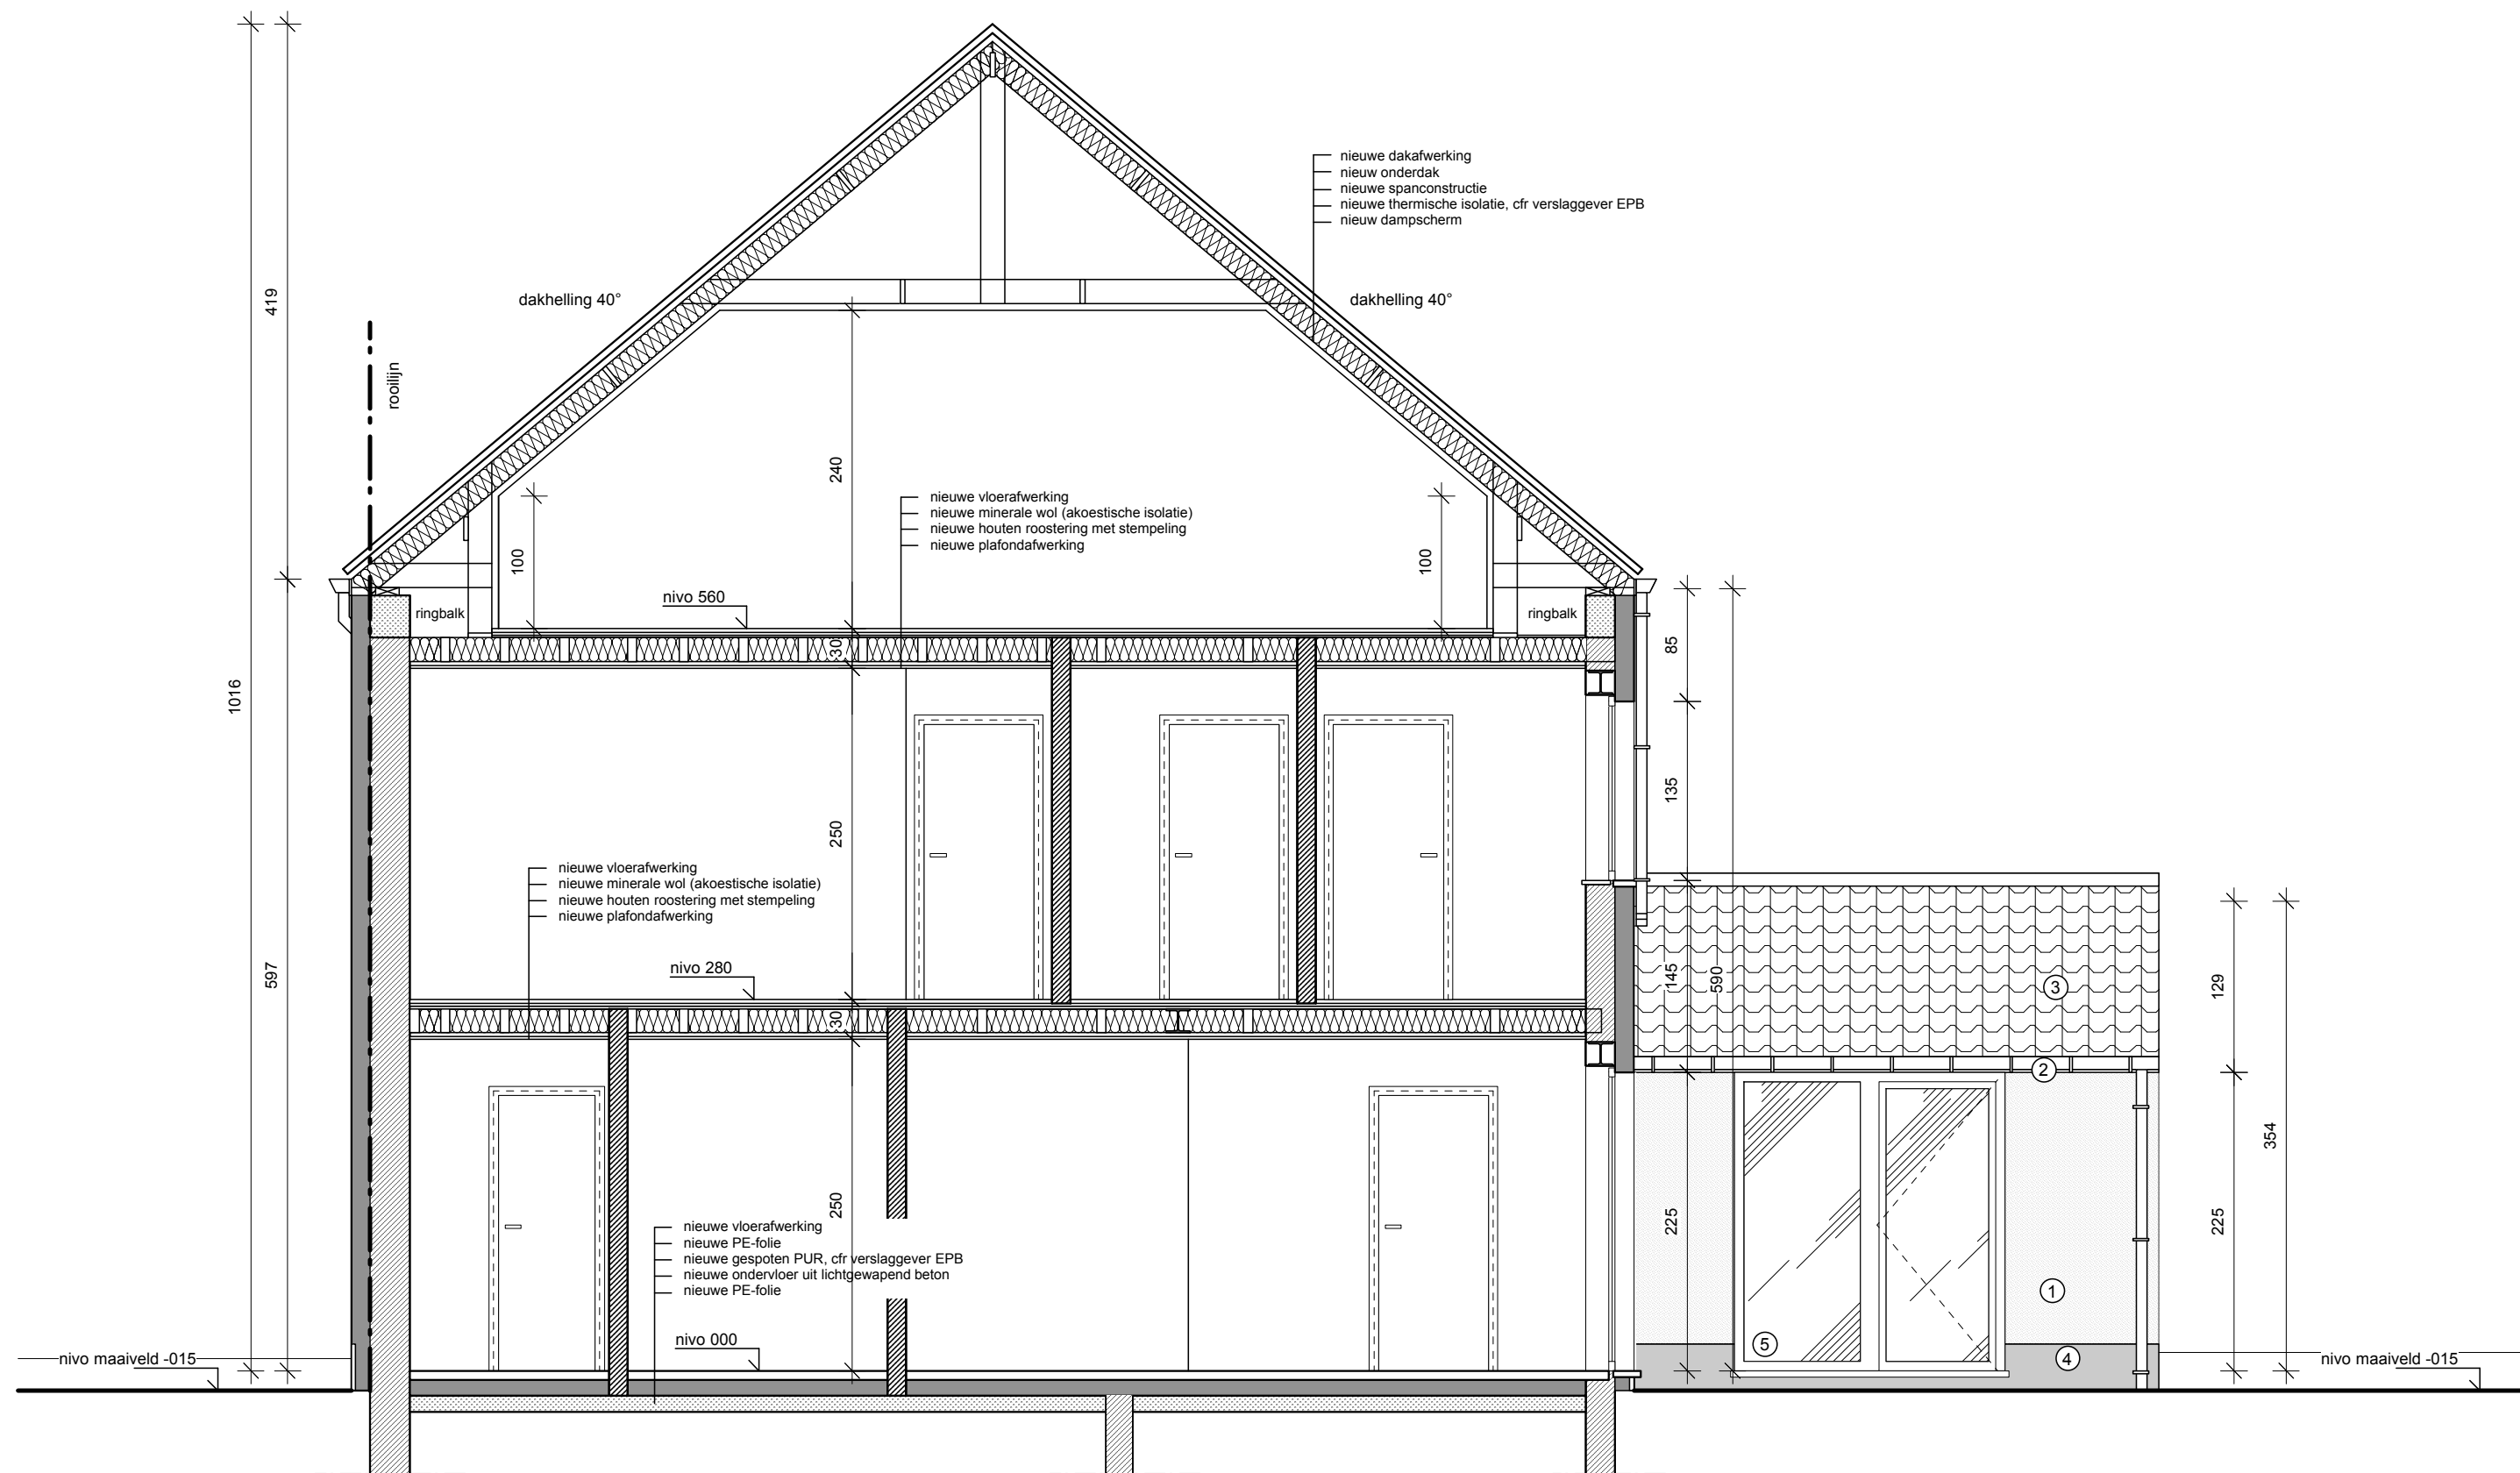


DOORSNEDE AA
ontworpen toestand
schaal 1/50

- Gevelafwerking : ① sierpleister - bleke kleur
goten en afvoer : ② zink
Dakbedekking : ③ dakpannen - antraciet mat
Plinten en dorpels : ④ blauwe hardsteen
Buitenschrijnwerk : ⑤ ALU - donkerkleurig

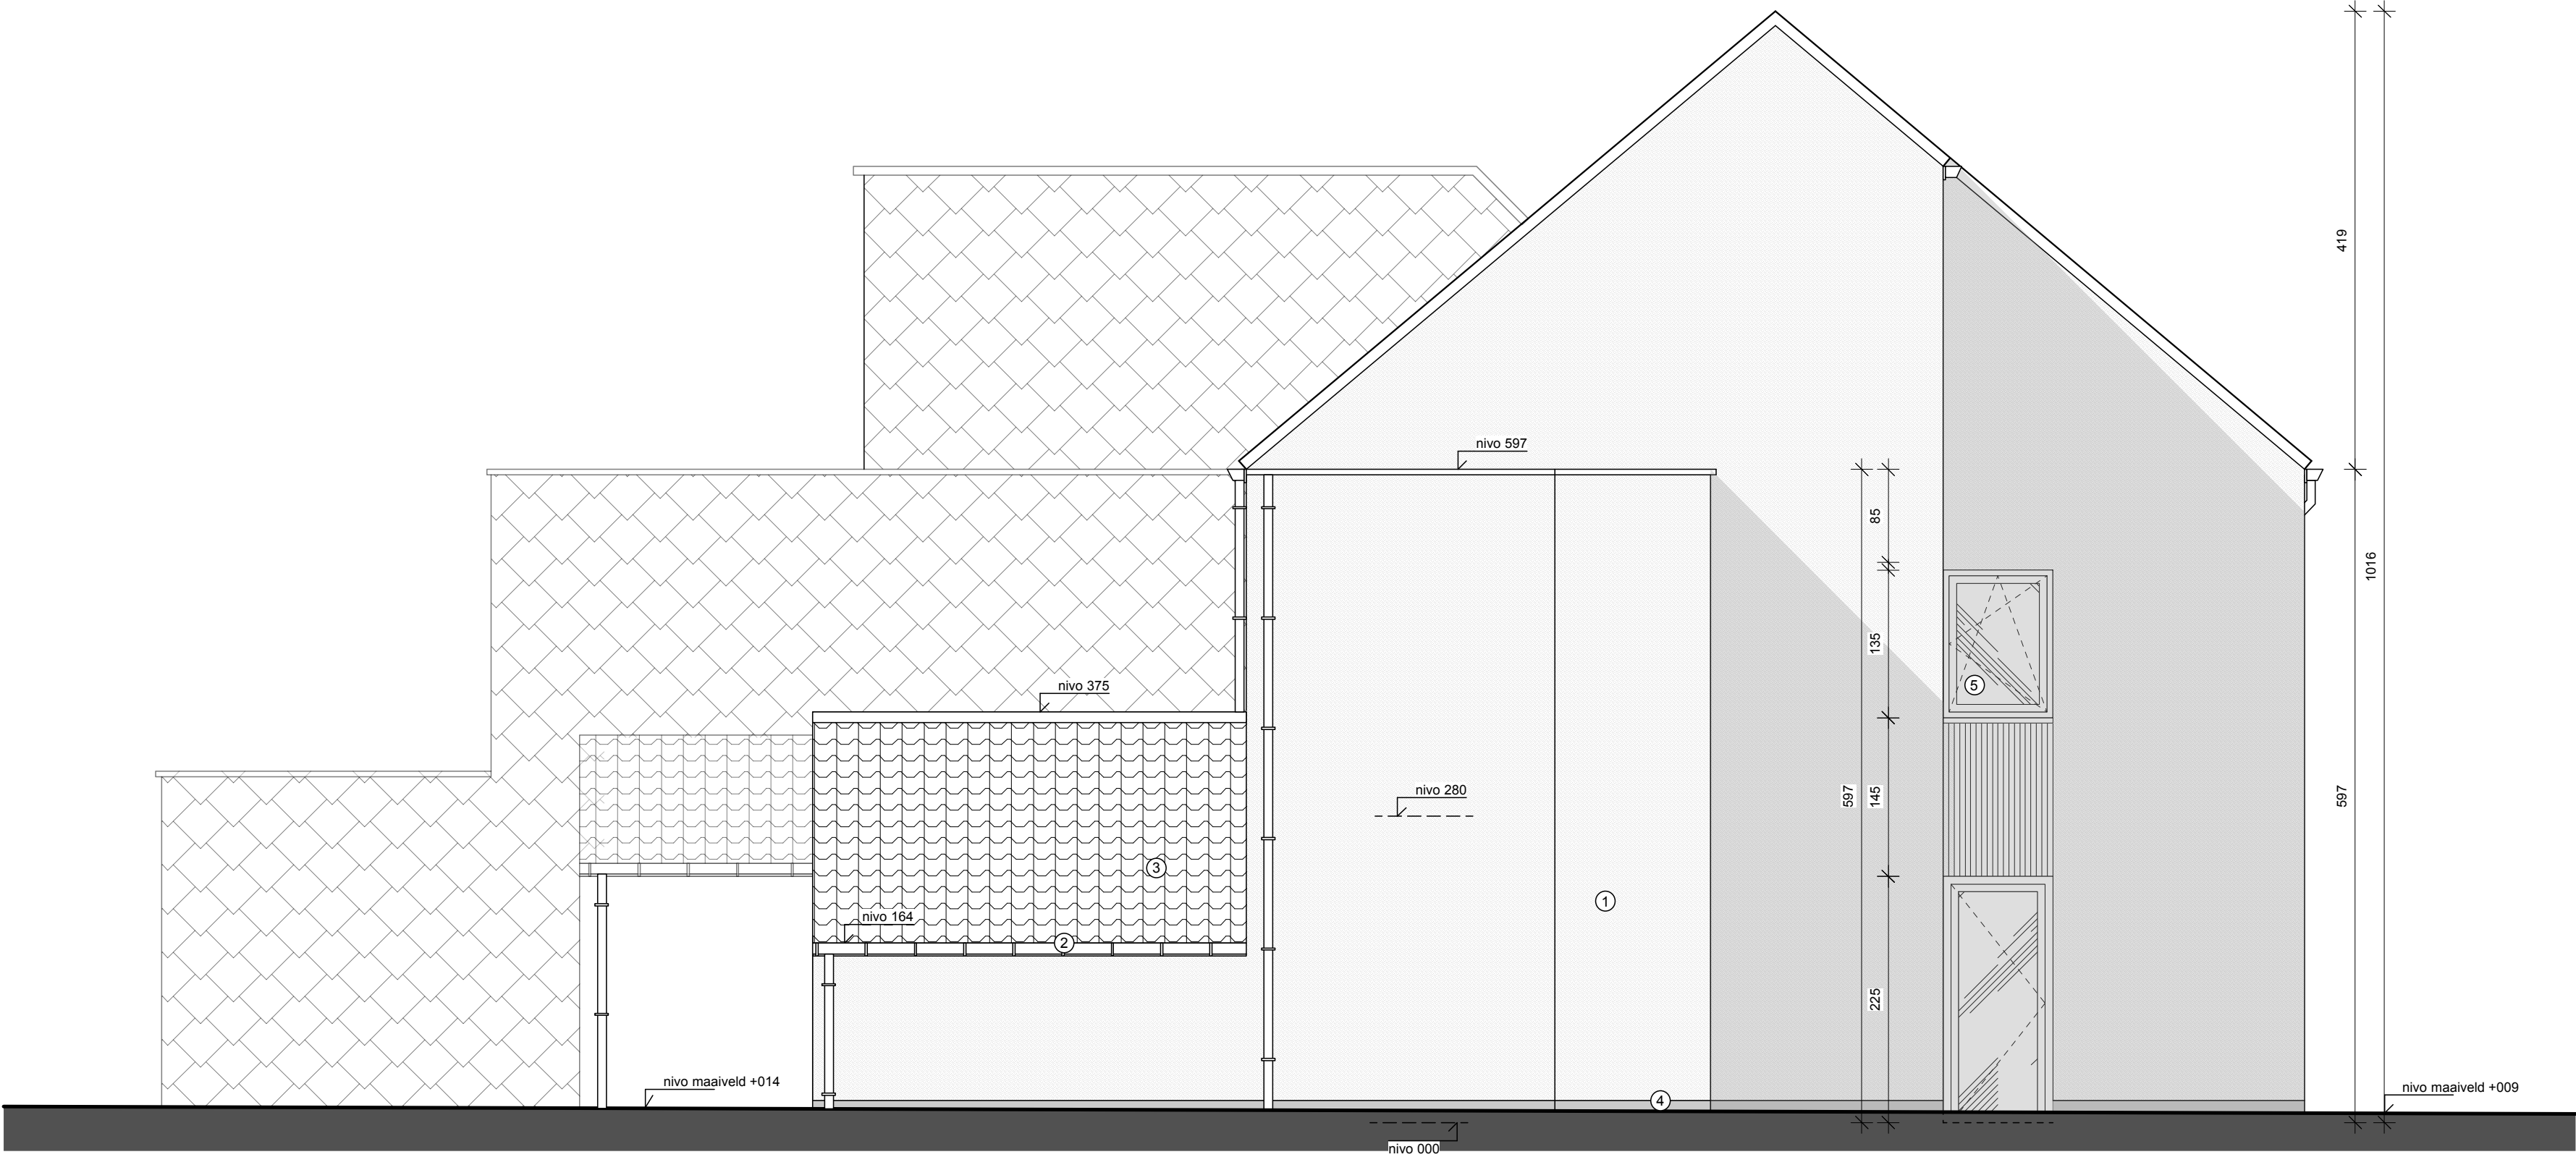


LINKERGEVEL
ontworpen toestand
schaal 1/50

- Gevelafwerking : ① sierpleister - bleke kleur
goten en afvoer : ② zink
Dakbedekking : ③ dakpannen - antraciet mat
Plinten en dorpels : ④ blauwe hardsteen
Buitenschrijnwerk : ⑤ ALU - donkerkleurig

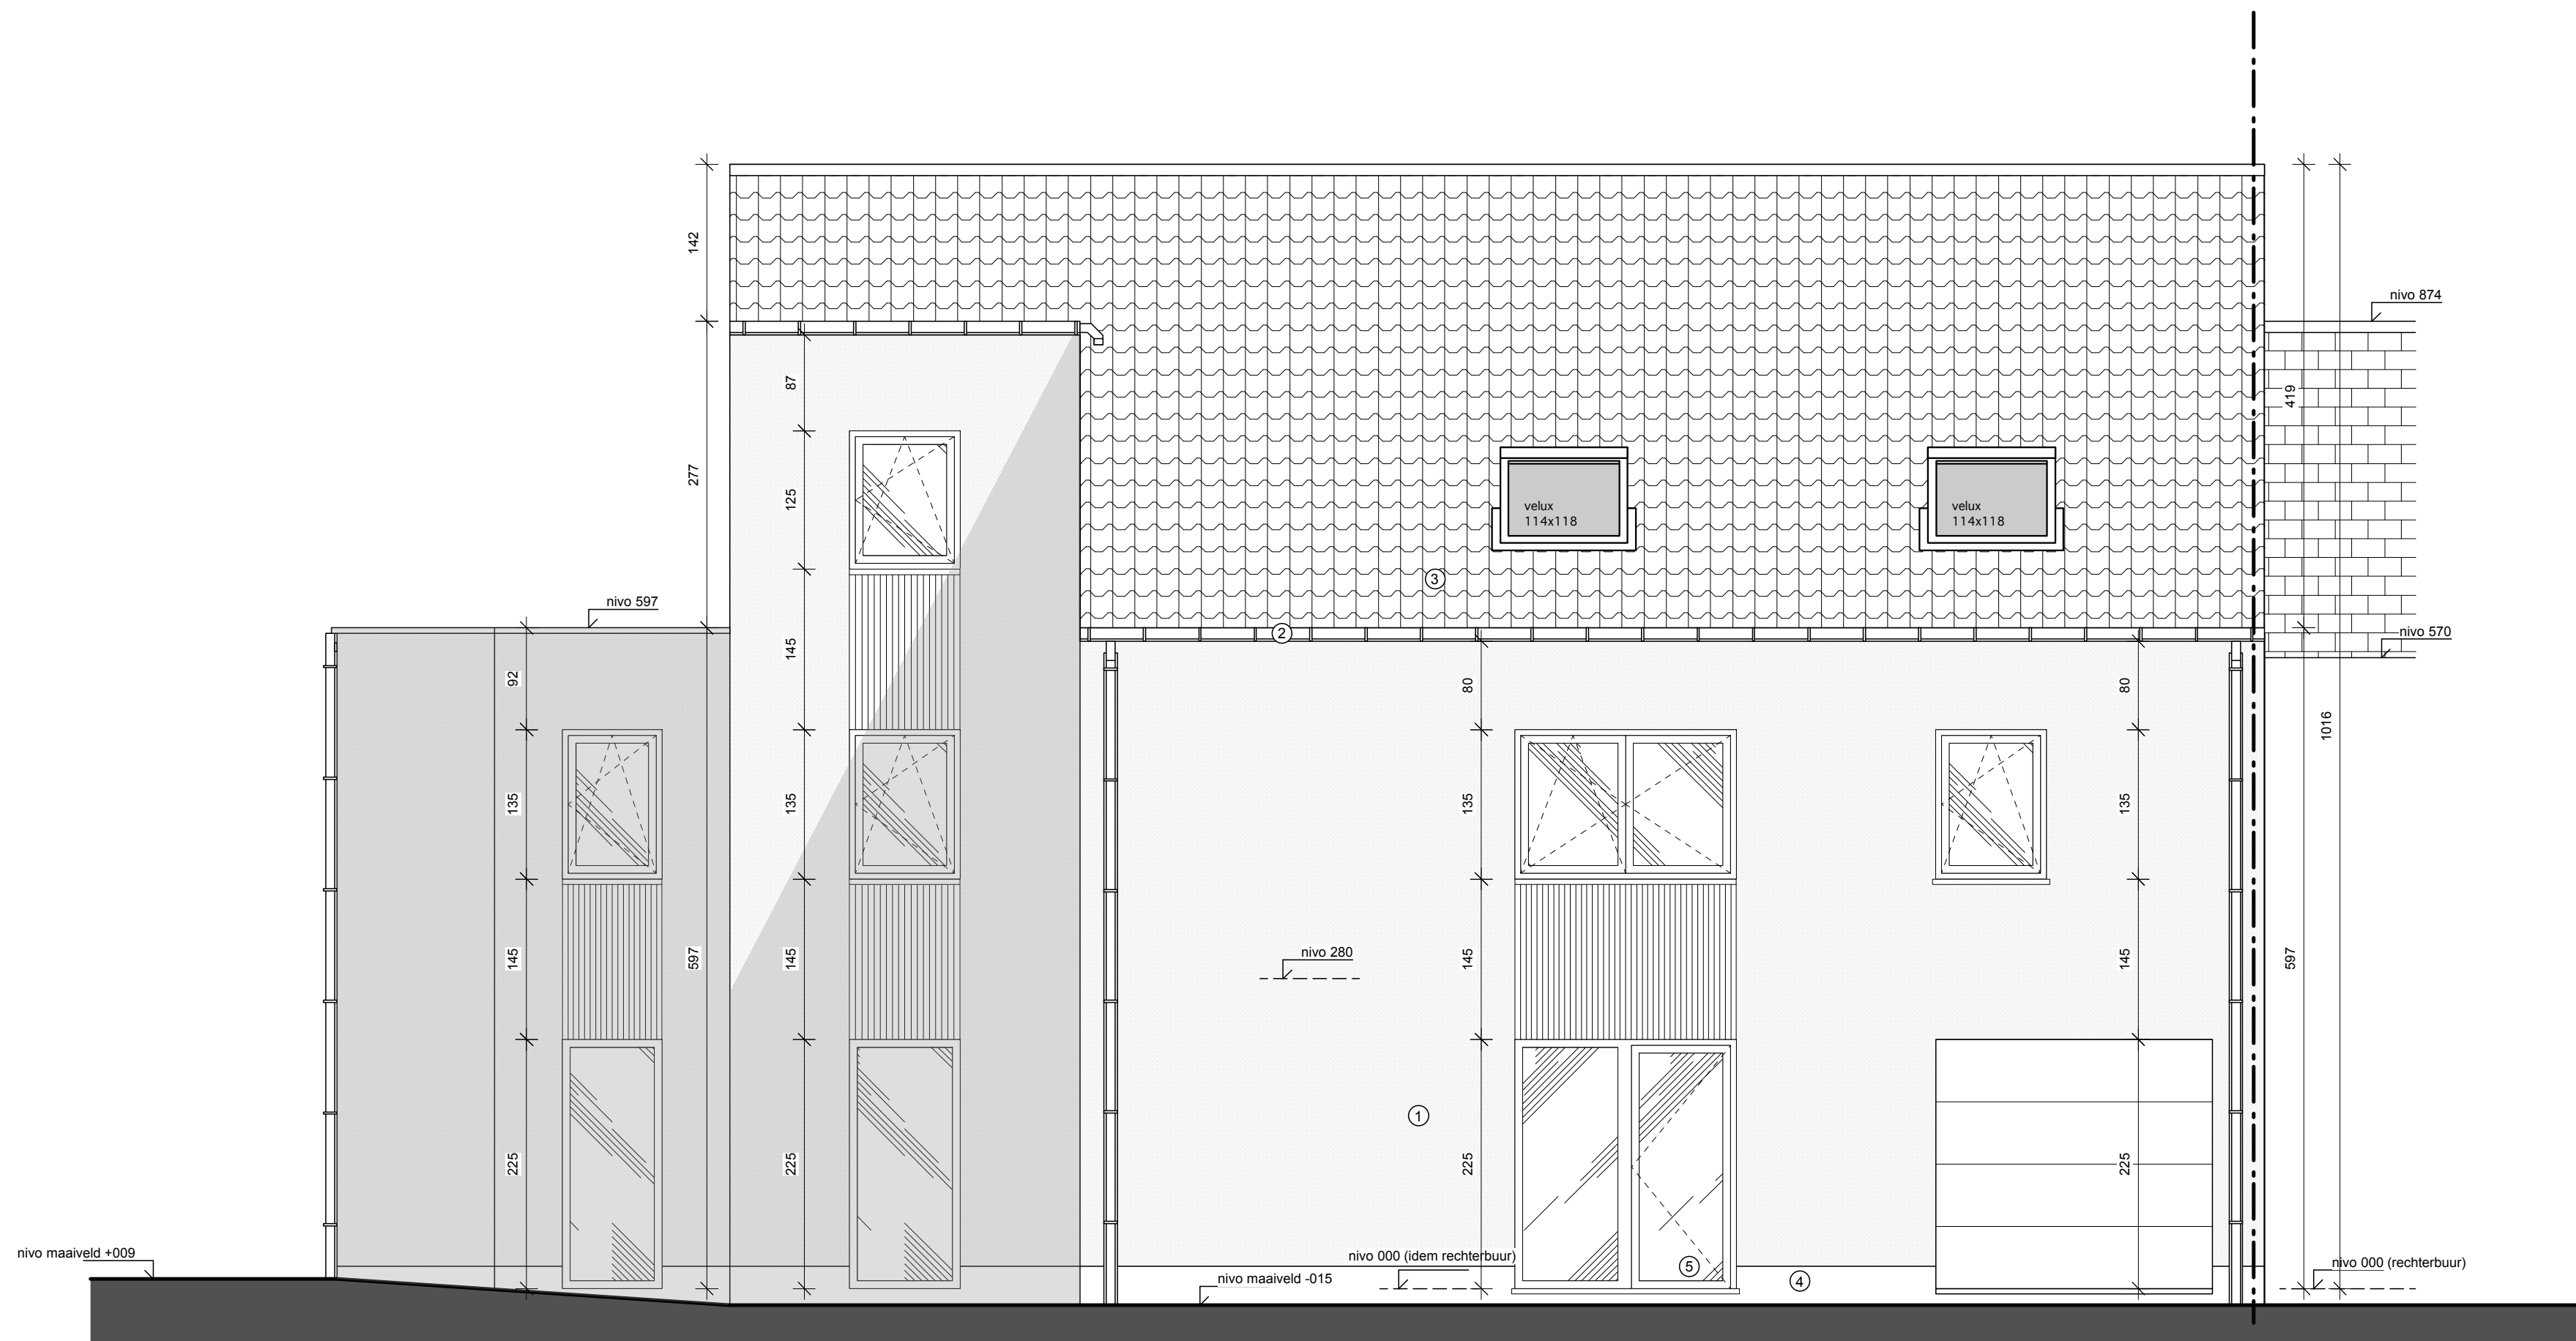

VOORGEVEL
ontworpen toestand
schaal 1/50

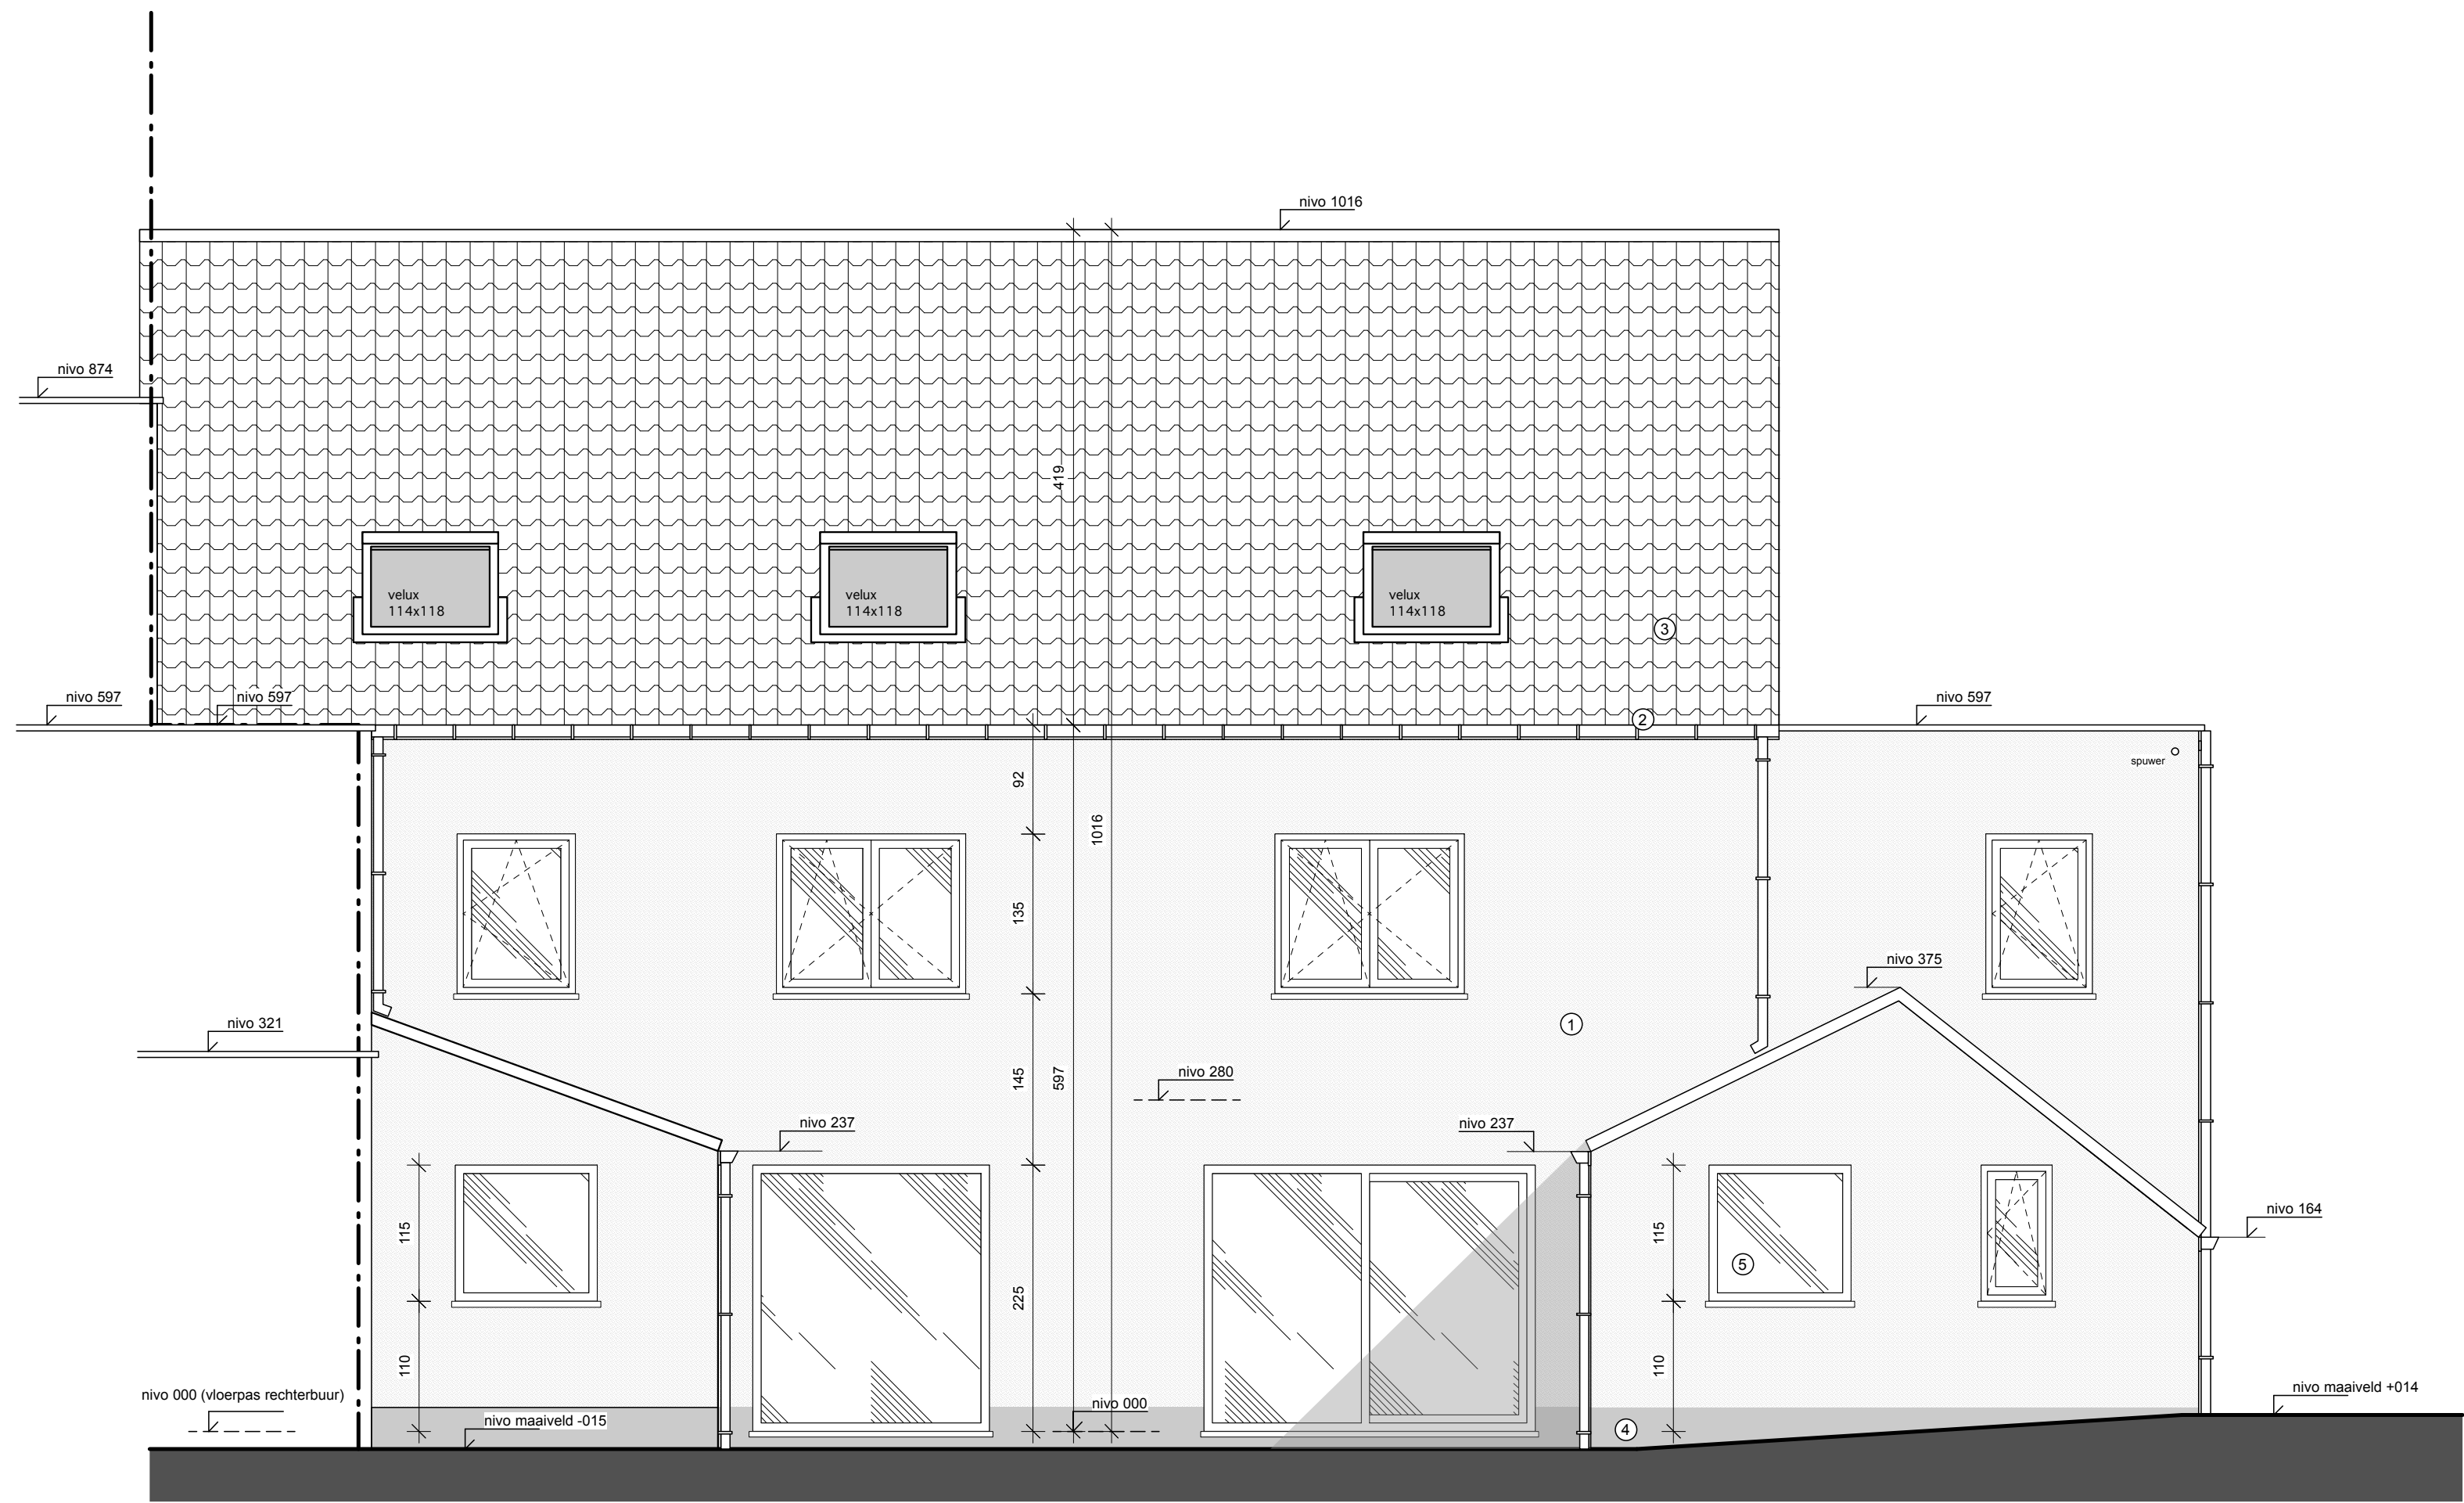

ACHTERGEVEL
ontworpen toestand
schaal 1/50

- Gevelafwerking : ① sierpleister - bleke kleur
goten en afvoer : ② zink
Dakbedekking : ③ dakpannen - antraciet mat
Plinten en dorpels : ④ blauwe hardsteen
Buitenschrijnwerk : ⑤ ALU - donkerkleurig