


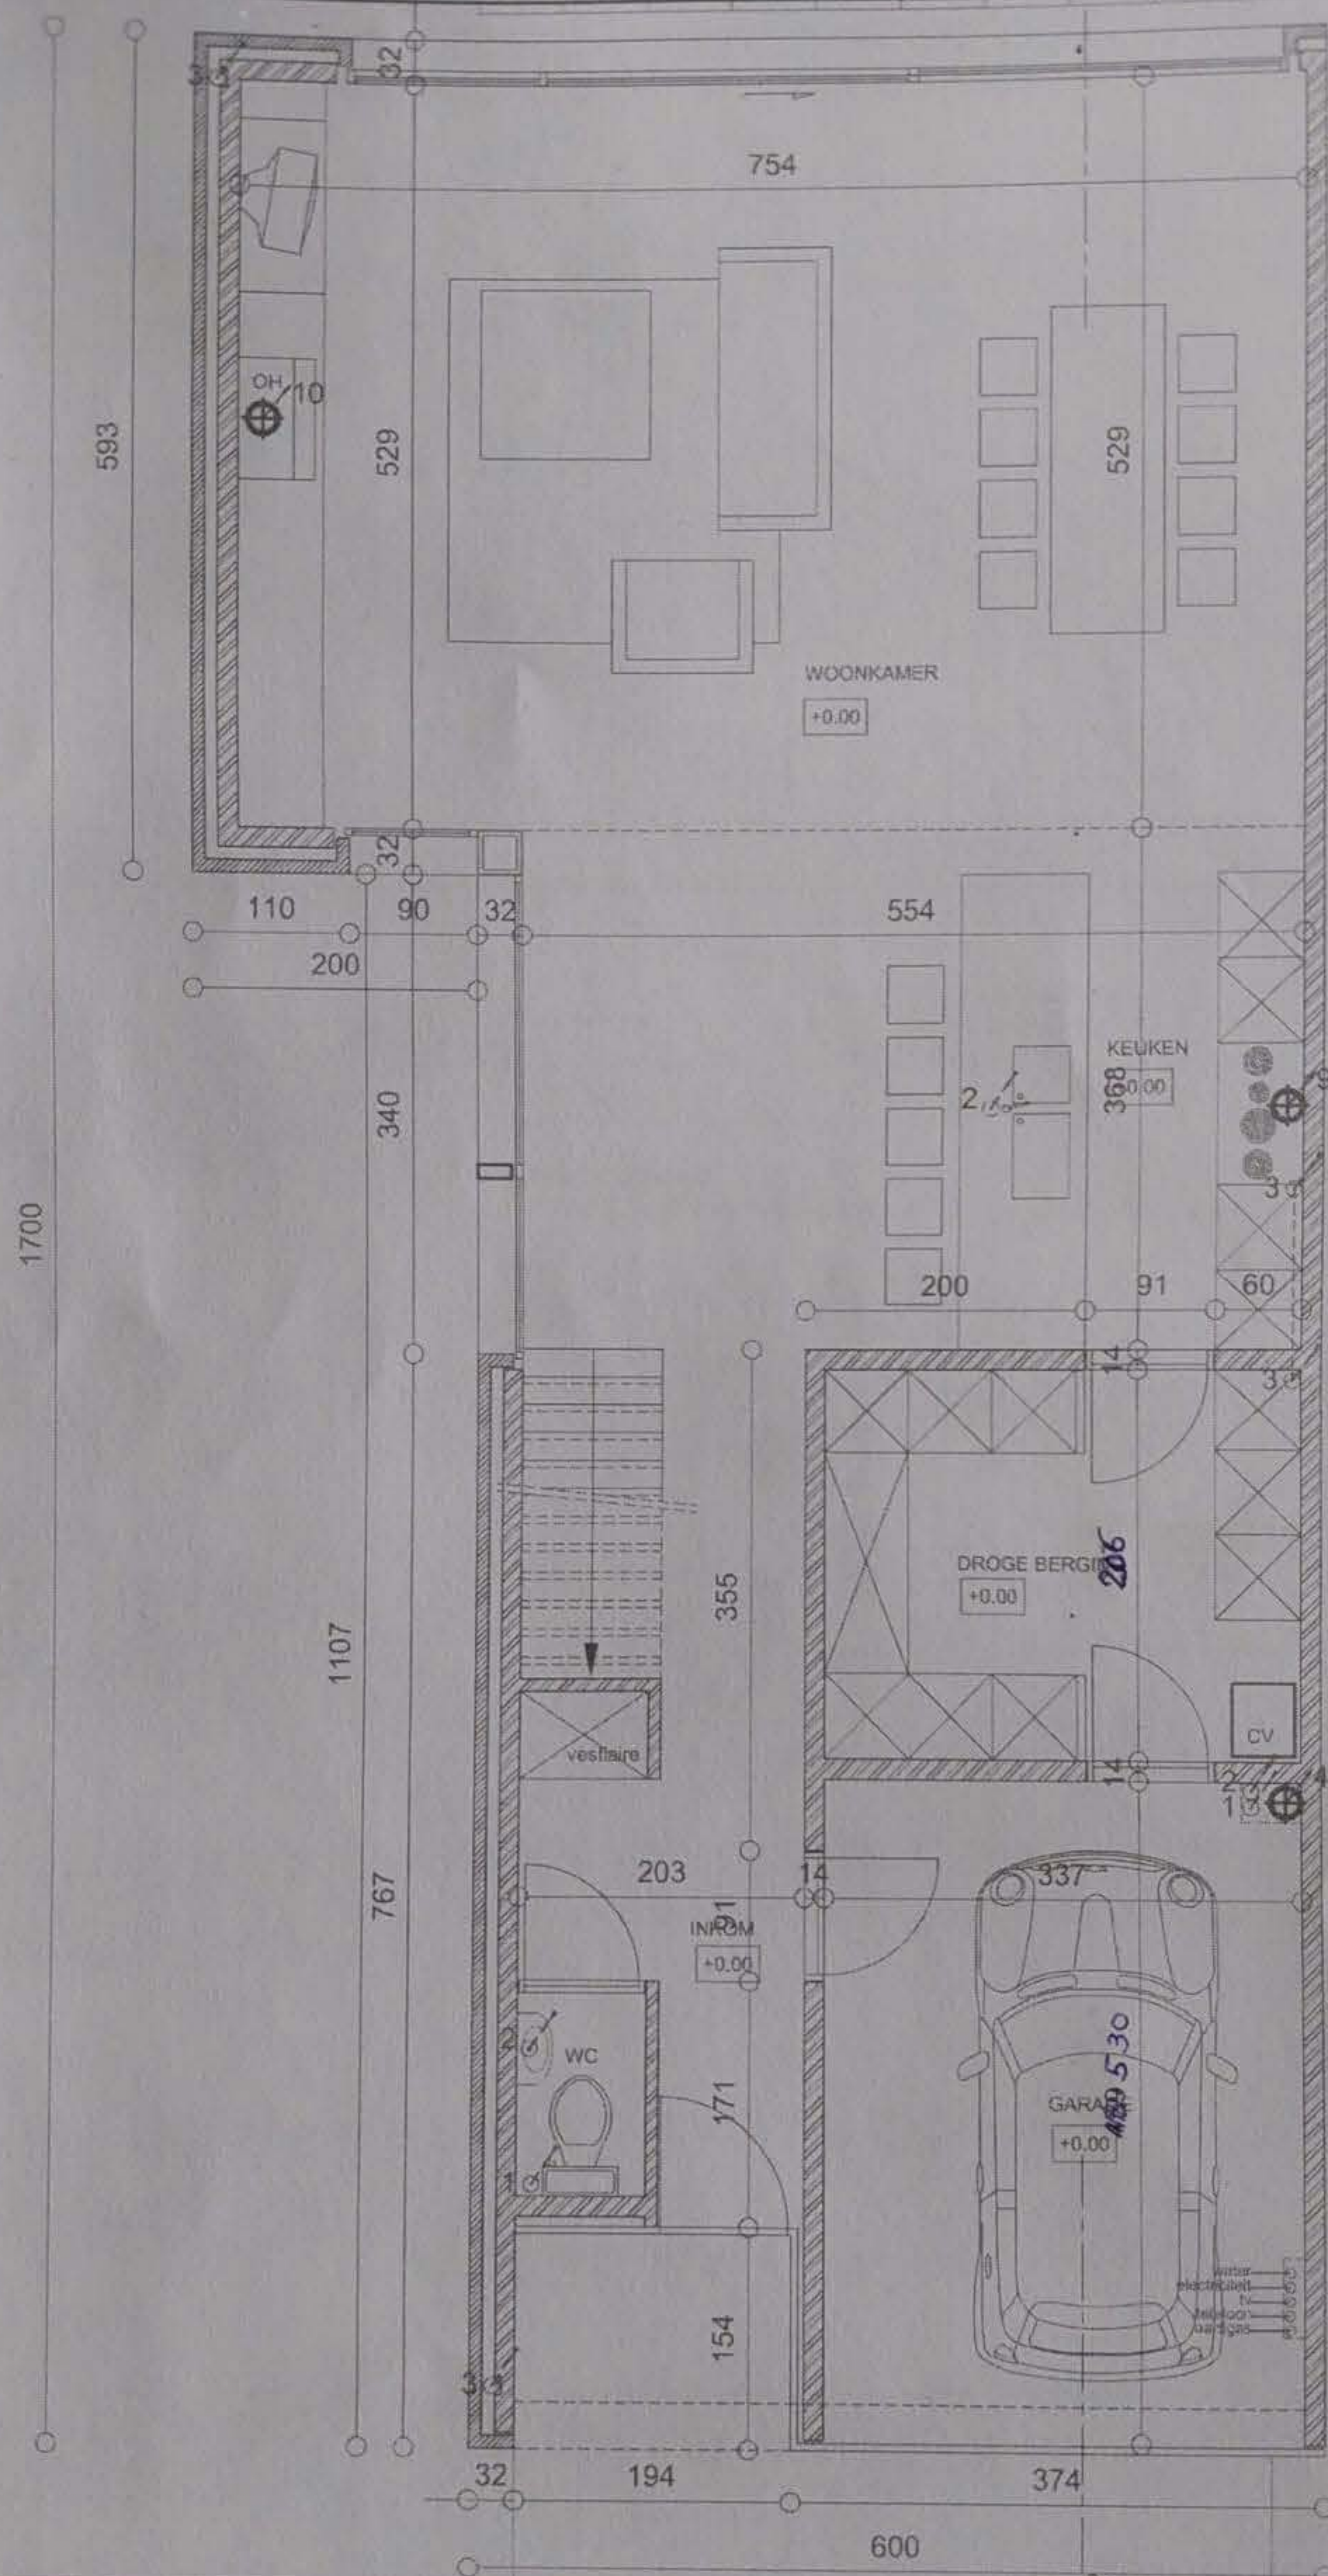

ARCHITECT
 Ignace Pollefs & Jos Peeters, architecten
 verlegershoofdsgd door
 Ignace Pollefs, architect
 O - Van Hoogenestraat 3
 B - 2580 Bornem
 info@oudheidensbouw.be

OPDRACHTGEVER / BOUWHEER
Allegaert Jacobs
 Hoogveld 7
 B - 2580 Putte

Nieuwbouw eengezinswoning
 Pachtersdreef lot 2 te 2580 Putte
 Kadaster : 1^{ste} afdeling - sectie A - nr 657/deel


PLANTITEL
 Grondplan : gelijkvloers

SCHAAL
1 / 50

05.10.2008
 afdelingsverg.

1

DAFUM - FASH - PLAN 100

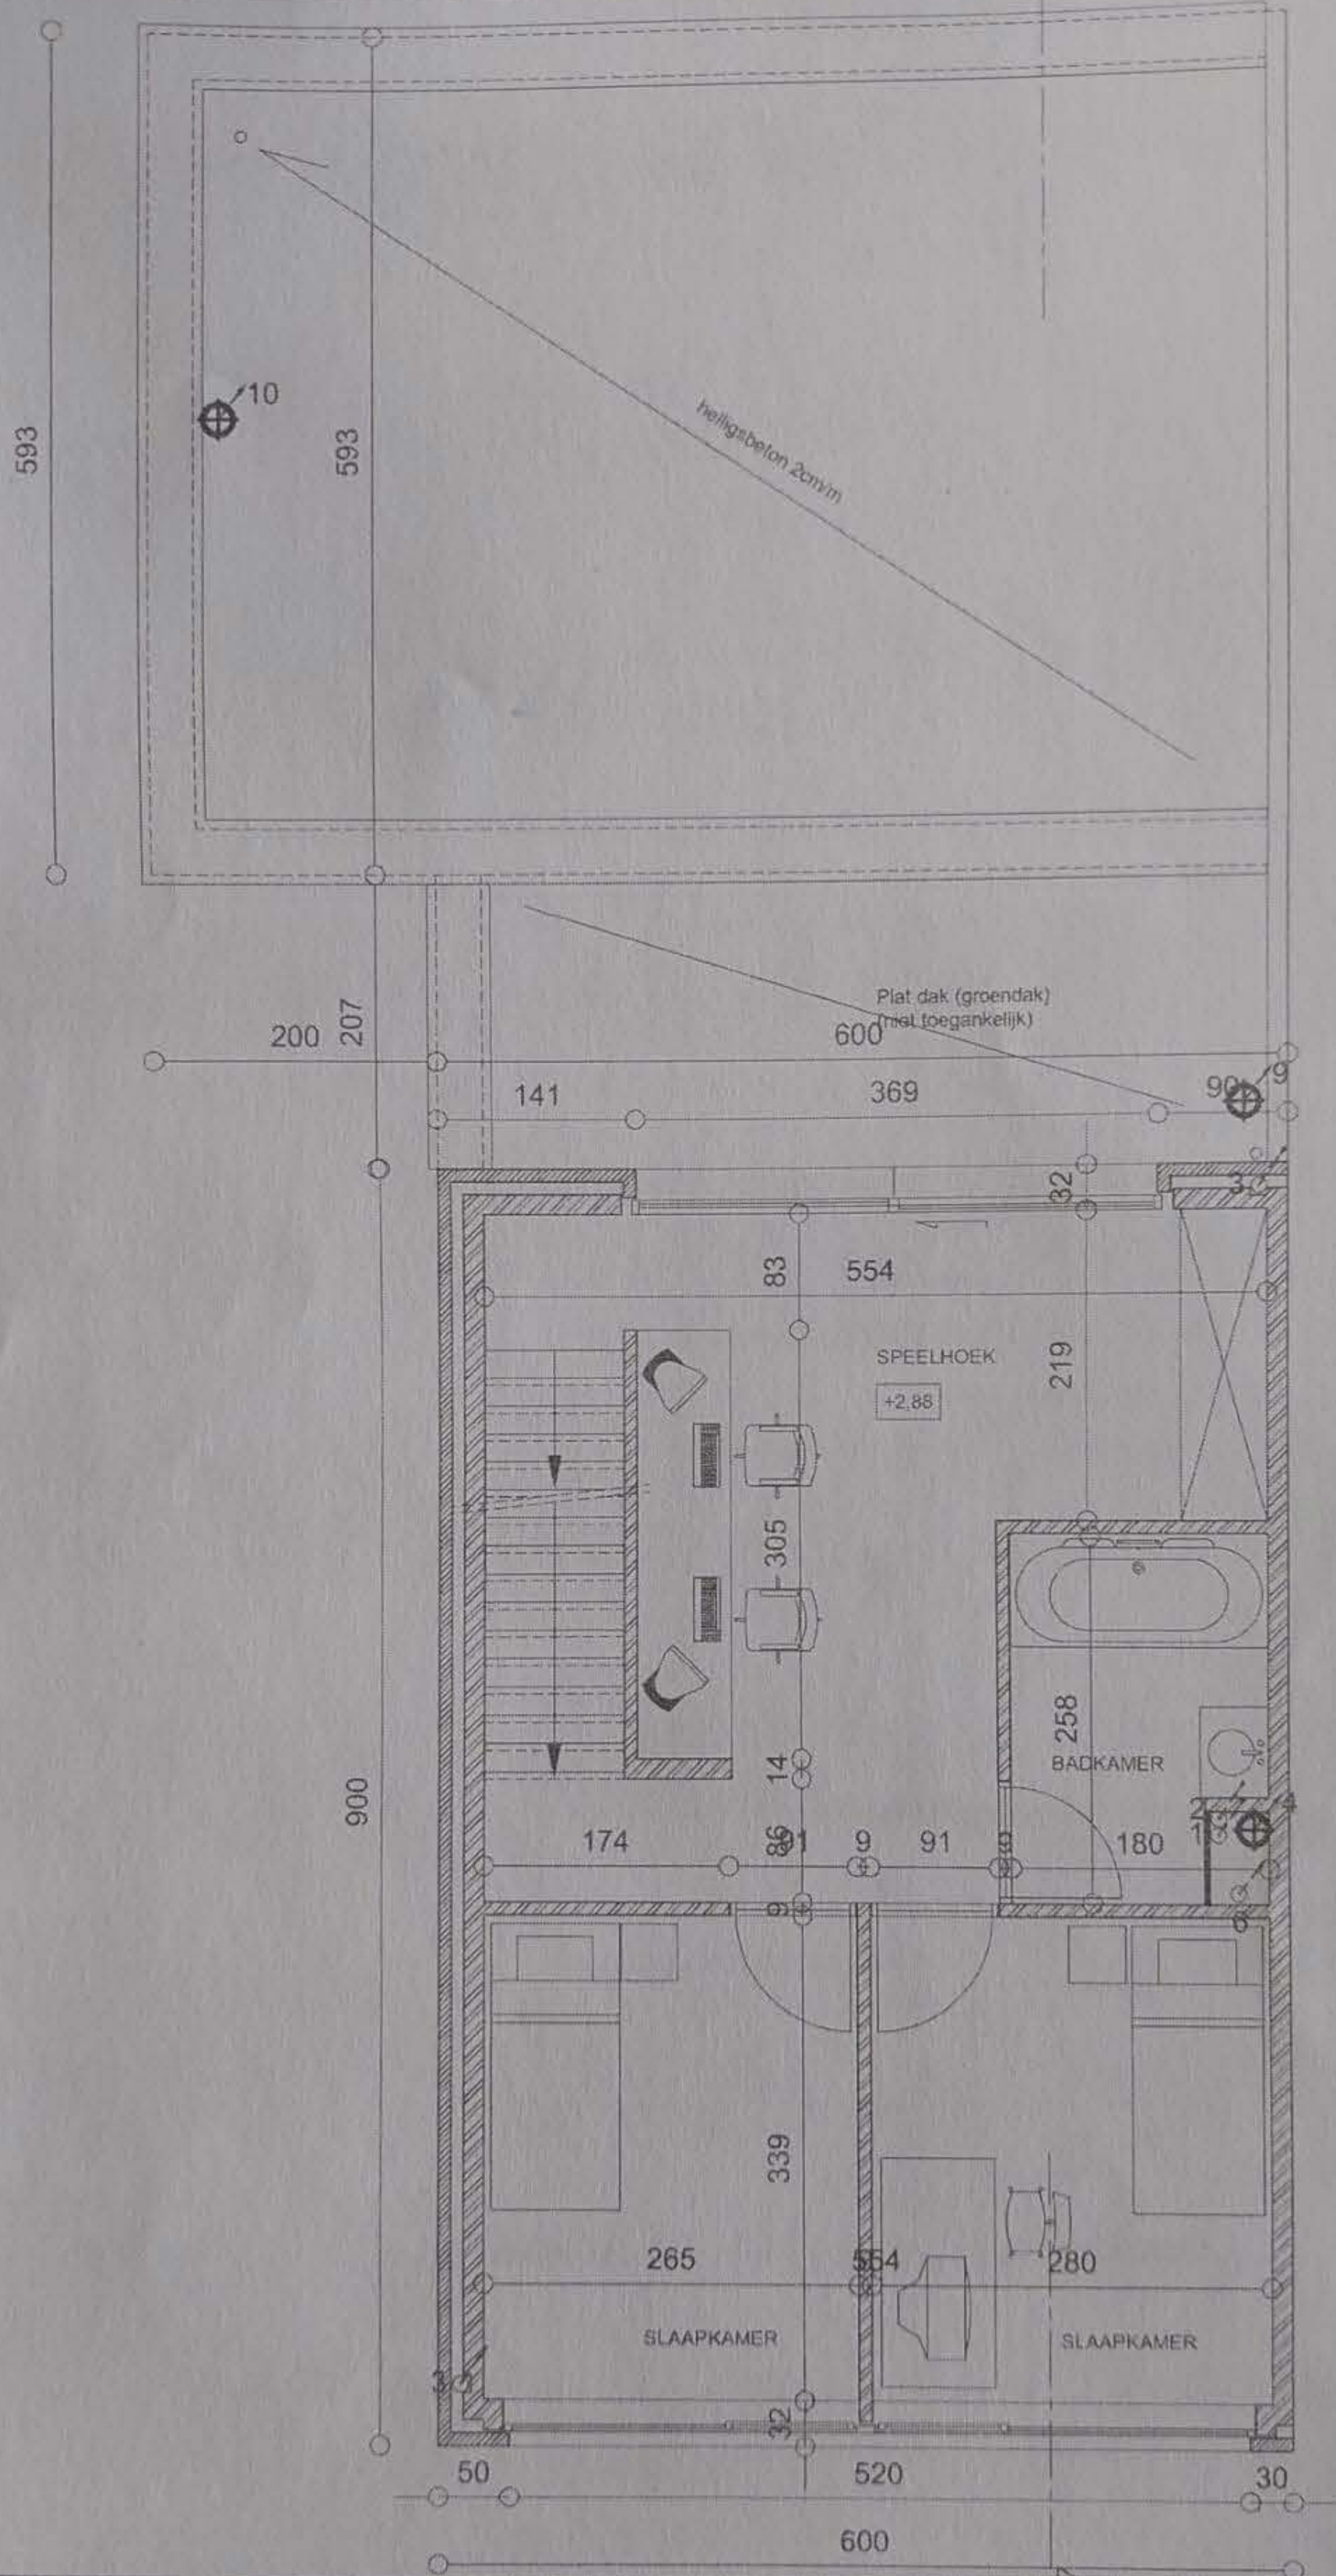

ARCHITECT
 Ignace Pollentier & Jos Peeters, architecten
 vertegenwoordigd door:
 Ignace Pollentier, architect
 D. van Hoomissenstraat 3
 B - 2880 Bornem
 info@studioteknibrabant.be

OPDRACHTGEVER / BOUWHEER
Allegaert Jacobs
 Hoogveld 7
 B - 2580 Putte

Nieuwbouw eengezinswoning
 Pachtersdreef lot 2 te 2580 Putte
 Kadaster : 1^e afdeling - sectie A - nr 657/deel


PLANTITEL
 Grondplan : eerste verdieping

SCHAAL
1 / 50

05.10.2000
 aanbesteding

2

DATUM - FASE - PLAN NR

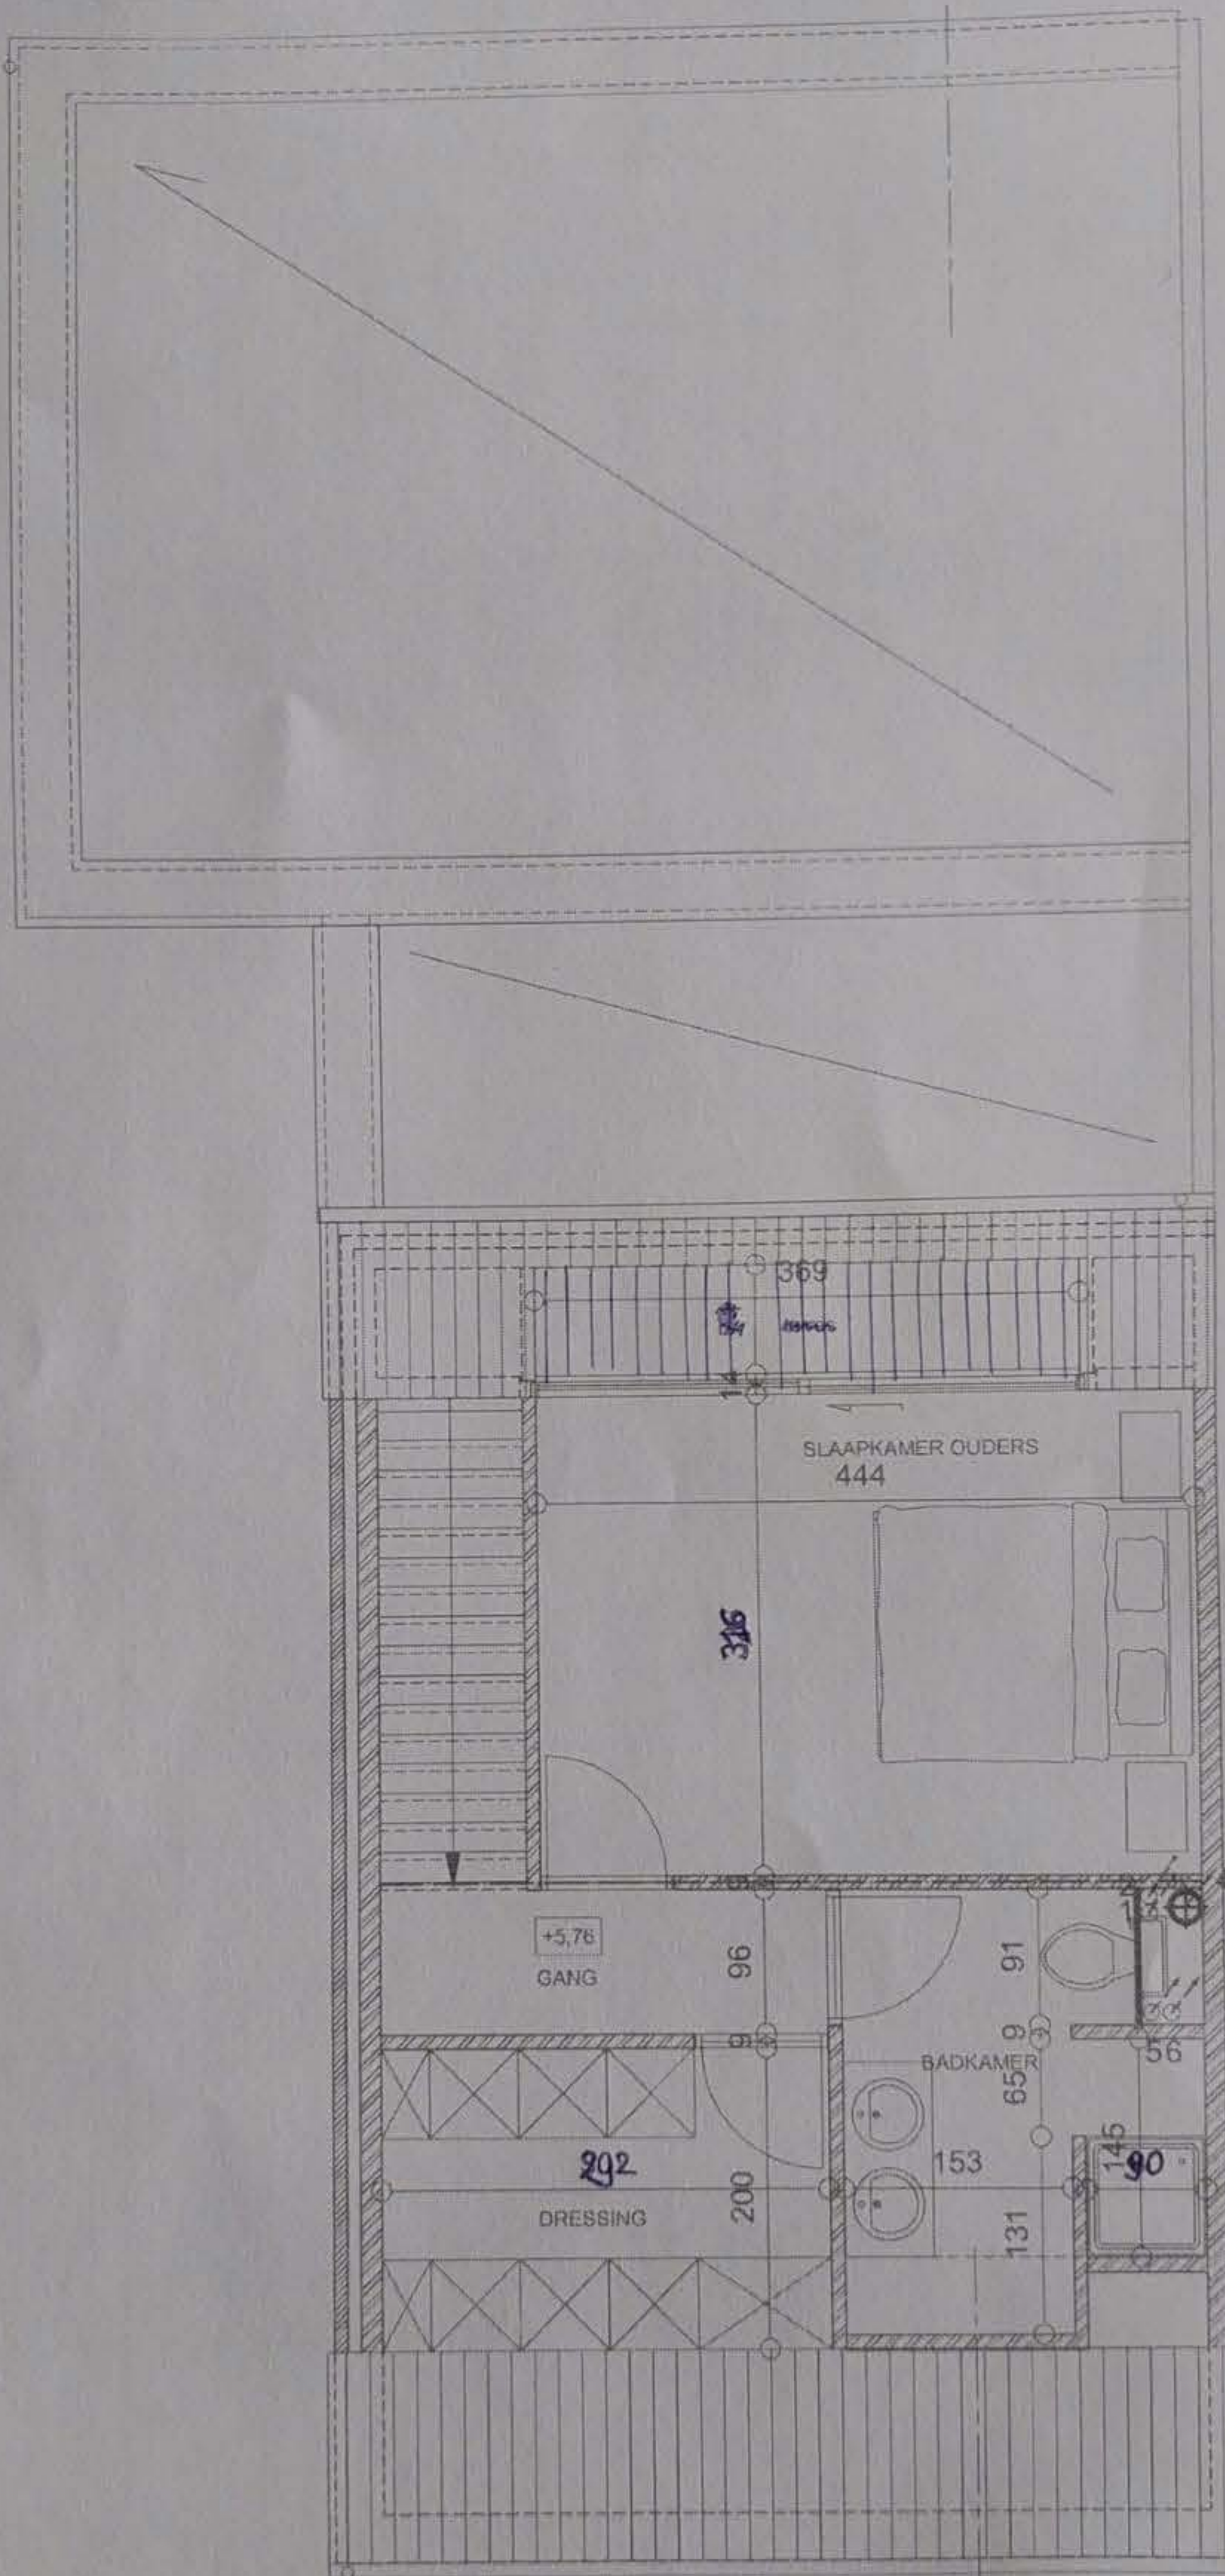

ARCHITECT
 Ignace Pollentier & Jos Peeters, architecten
 vertegenwoordigd door:
 Ignace Pollentier, architect
 D. Van Hooyenestraat 3
 B-2880 Bornem
 info@studiodenbrabant.be

OPDRACHTGEVER / BOUWHEER
Allegaert Jacobs
 Hoogveld 7
 B-2580 Putte

Nieuwbouw eengezinswoning
 Pachtersdreef lot 2 te 2580 Putte
 Kadaster: 1^e afdeling - sectie A - nr 657/deel

PLAATNOMMER
 Grondplan : tweede verdieping

SCHAAL
 1 / 50

05.10.2000
 aanbeveling

3

DATUM - FASE - PLANNOMMER