



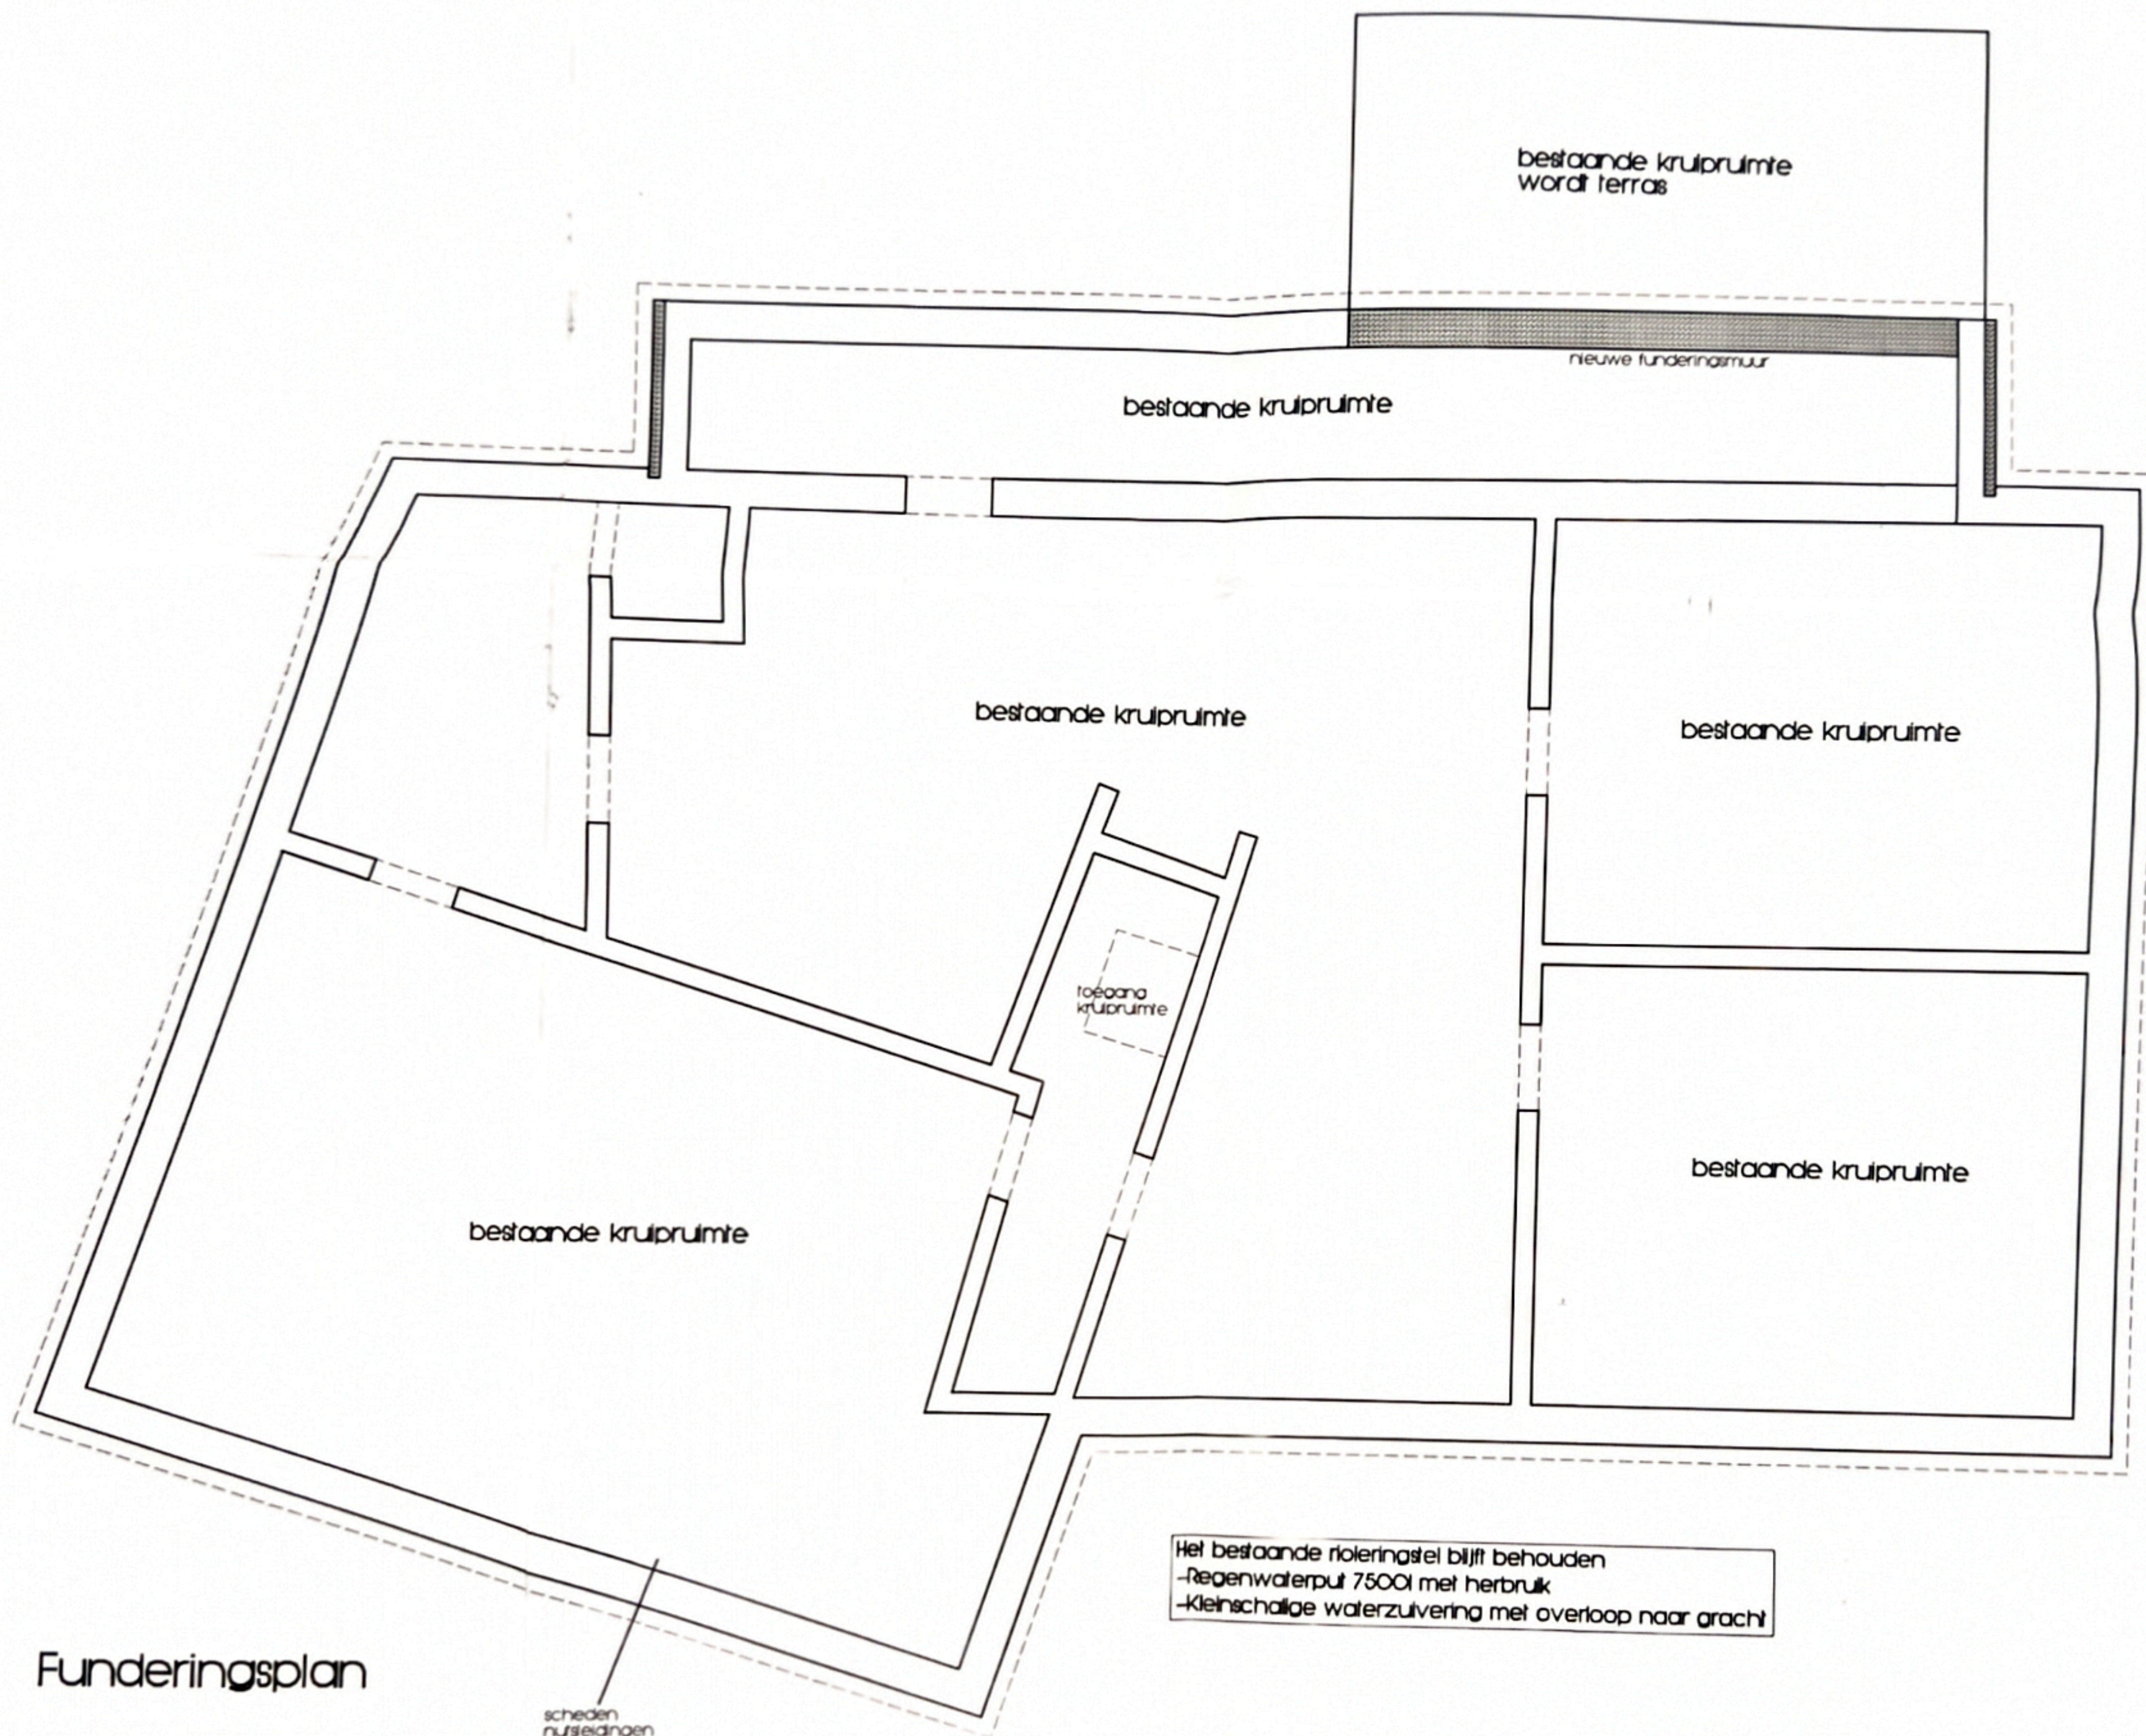


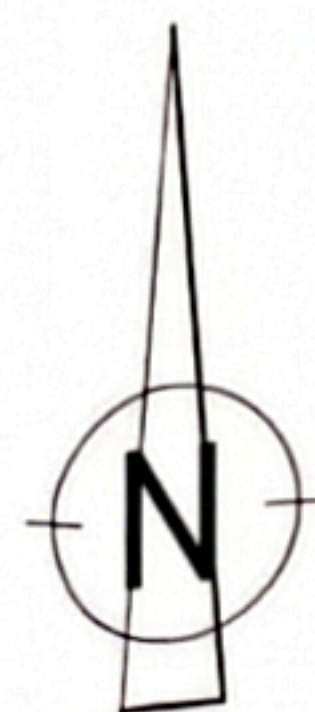


Funderingsplan



Liggingsplan schaal 1/20.000

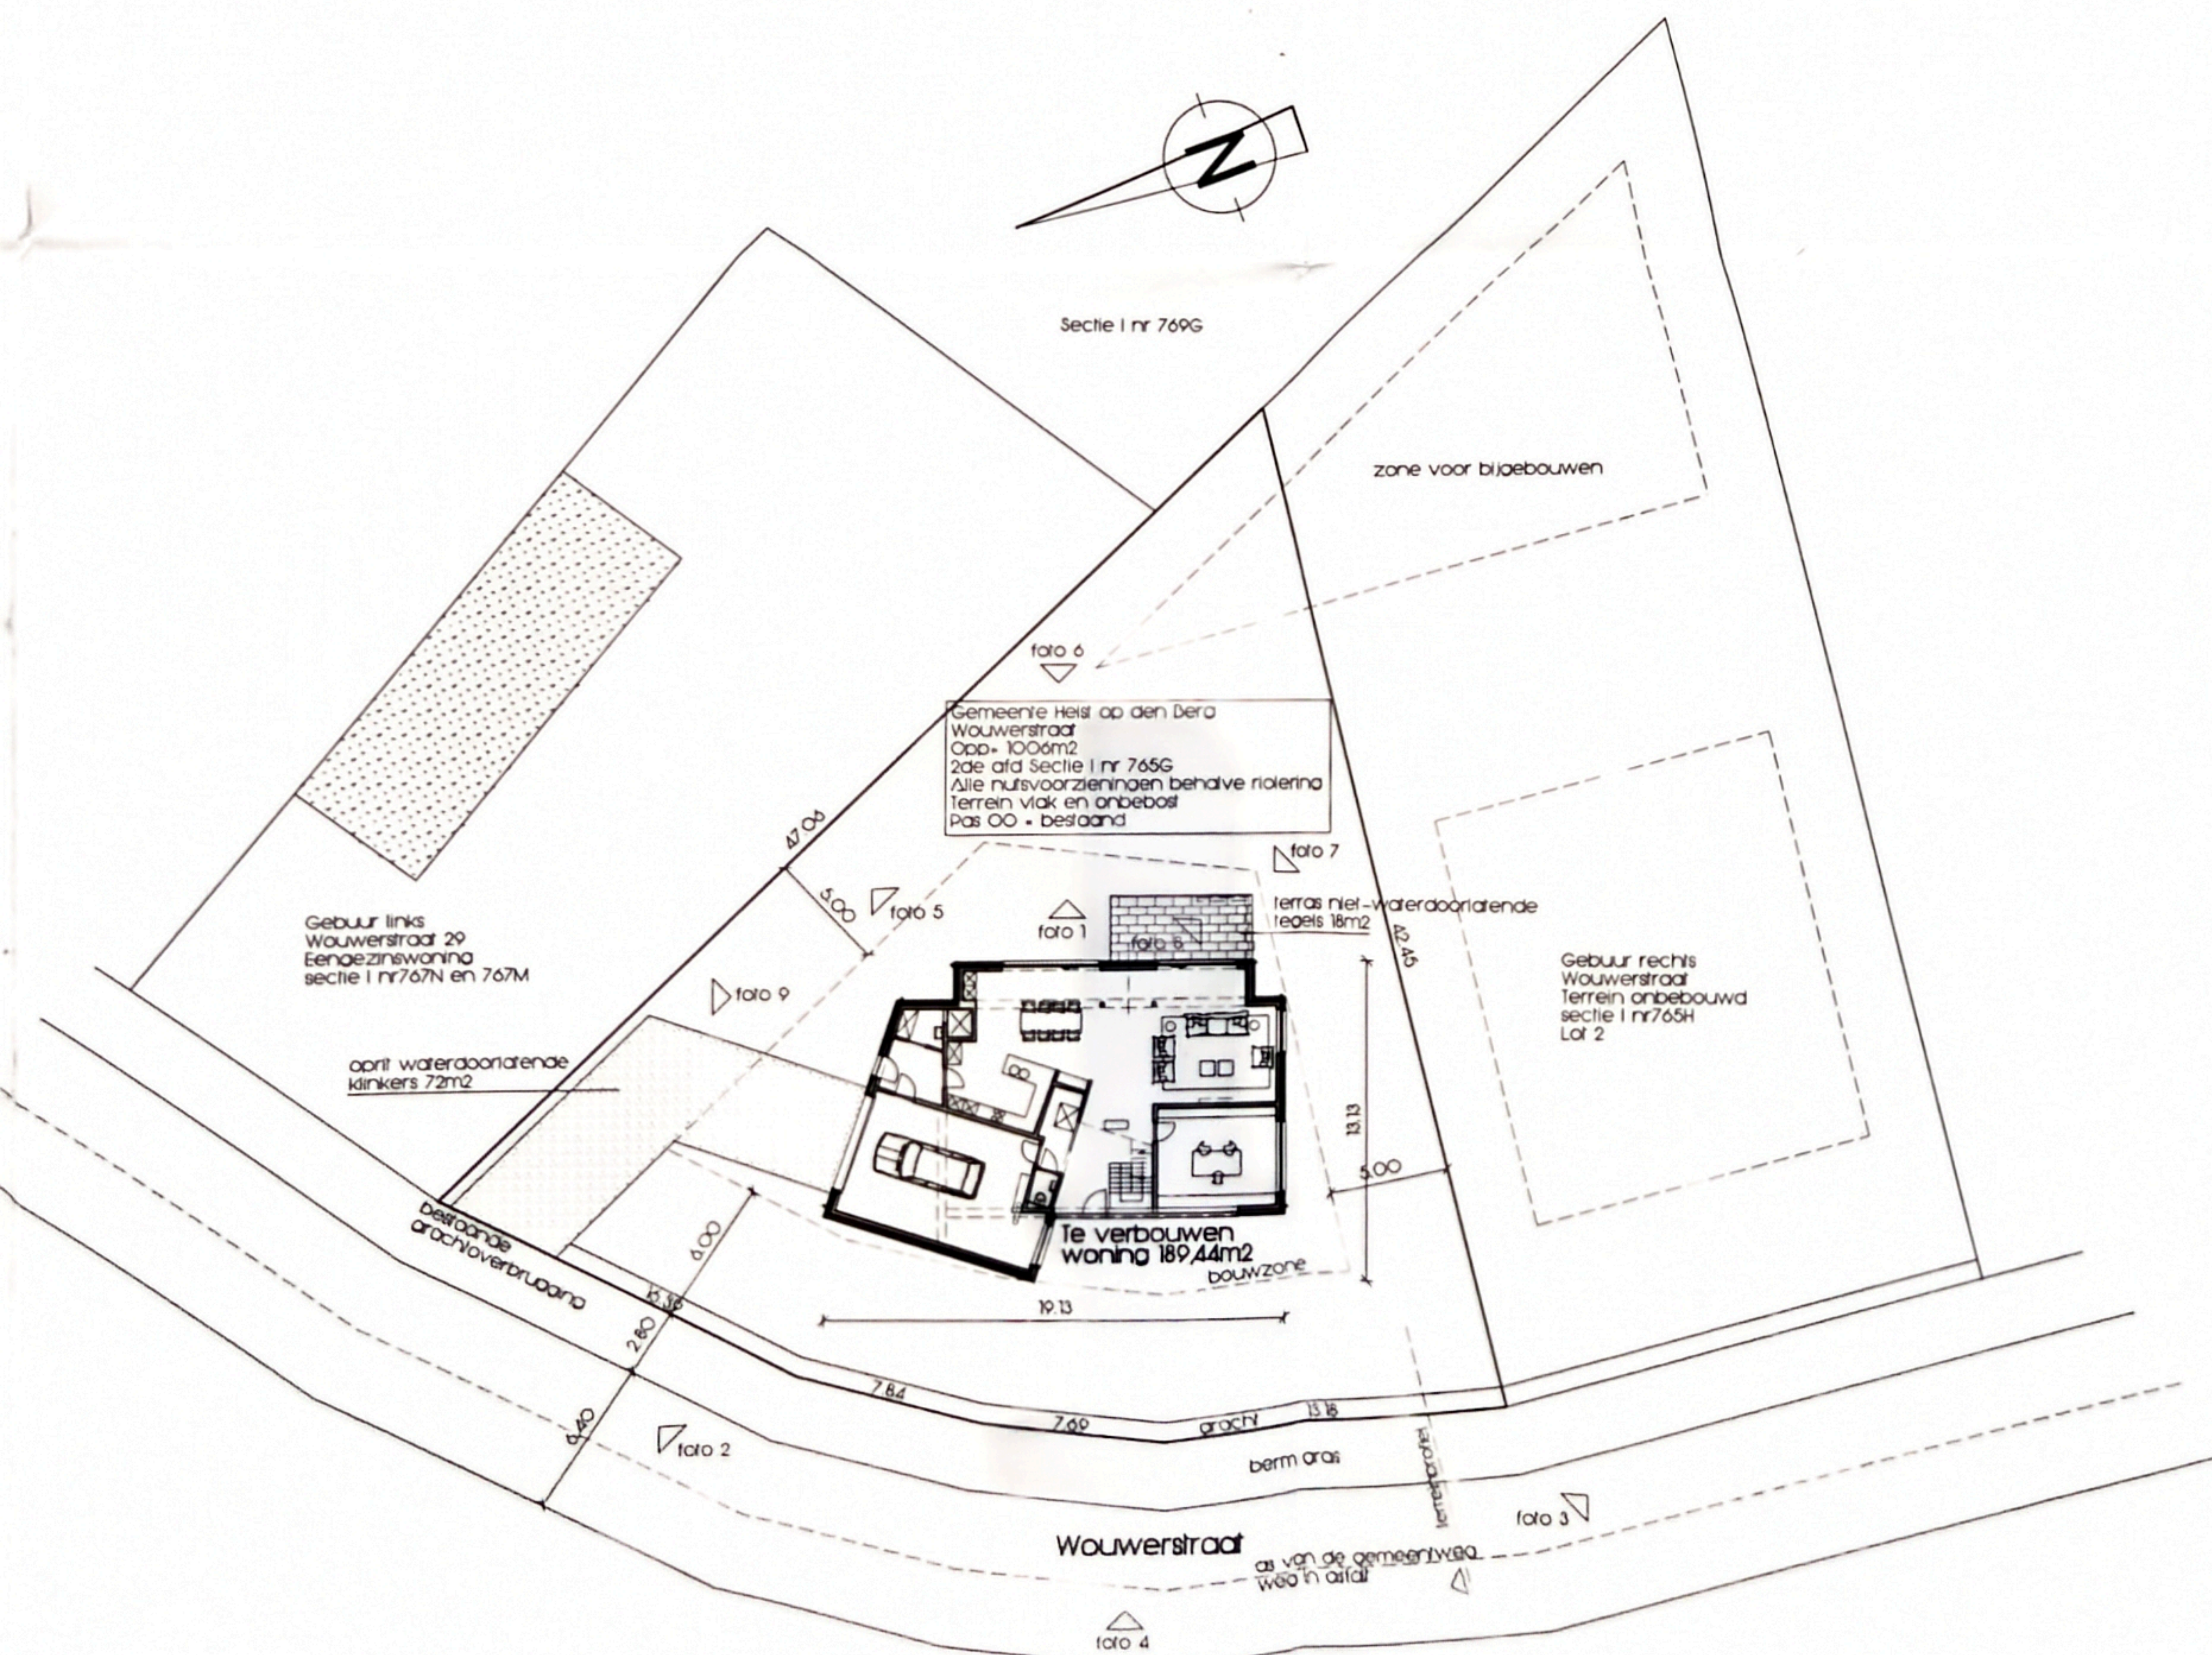

Inplantingsplan schaal 1/250


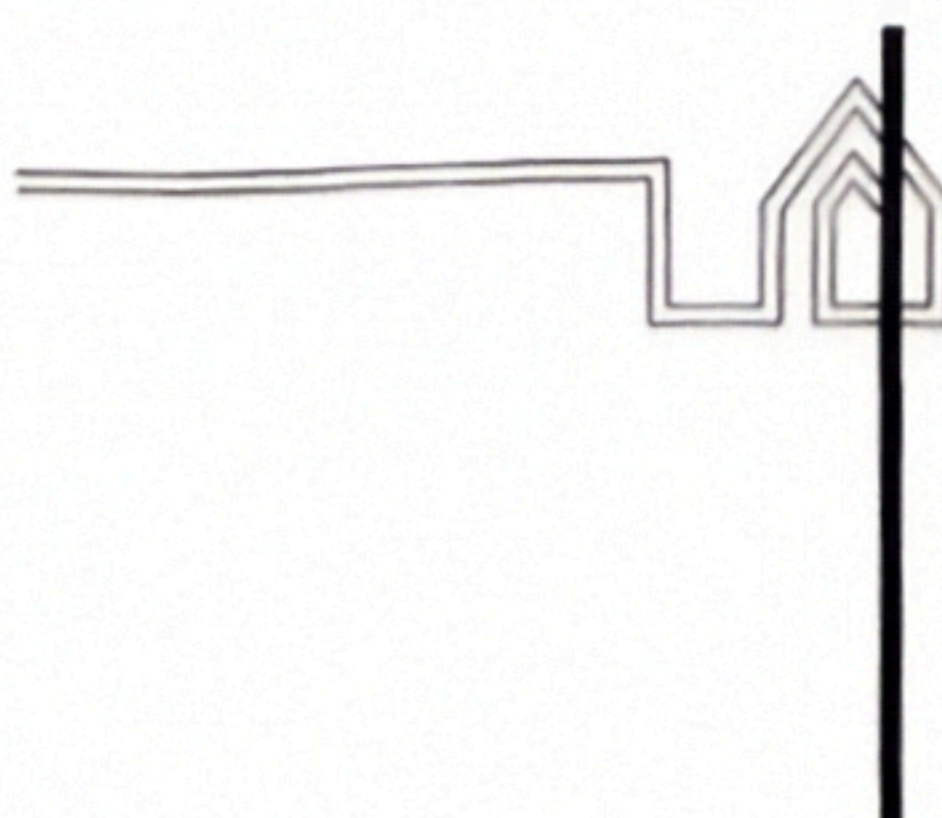
provincie	ANTWERPEN	
STAD GEMEENTE	HEIST OP DEN BERG	
ontwerp	AANVRAAG TOT HET VERBOUWEN VAN EEN EENGEZINSWONING IN OPRICHTING	
ligging	WOUWERSTRAAT	
kadaster	2de afd. Sectie I nr 765G Lot 1	
BOUWHEER	KEERSMAEKERS SARAH	
wonende	Mechelsesteenweg 370 2500 Lier gsm: 0497/686 688	
akkoord	De bouwheer	De aannemer
OPMERKING: stabiliteitsstudie door ingenieur te leveren voor de aanvang der werken, de architect is niet verantwoordelijk voor de stabiliteitsfundering min 80cm diep tot op goede bodem grondonderzoek verplichtend te doen door de bouwheer Dit plan dient enkel voor indienen van een bouwaanvraag.		
opgemaakt door ELEGEERT Jacky architect orde o-vl Patiëntjestraat 151 9000 Gent tel: 09/222 20 84 BTW 586-696-580		dossier: 12.134 datum: 8 Augustus 2012 plan: 1/2: Plannen en inplanting Kadastraal en liggingsplan

Kadastraal plan schaal 1/1250

SCHALEN

PLANNEN	■	1/50
GEVELS	□	1/50
DOORSNEDEN	□	1/50
INPLANTING	■	1/250
KADASTRAAL	■	1/1250
LIGGINGSPLAN	■	1/10.000

LEGENDE

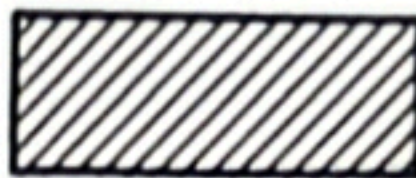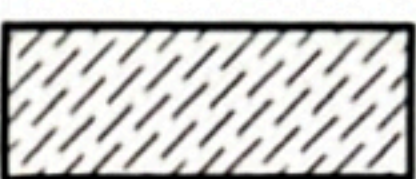	NIEUWE GEVELSTEEN
	NIEUWE SNELBOUW
	BESTAANDE MUREN
	AF TE BREKEN

Materialenstaat

Gevelsteen: nieuwe gevelsteen lichtgrijs en donkergrijs volgens plan

Plint: geen

Voedwerk: platvol

Dakbedekking: plat dak

Dakkapellen: geen

Onderdak: geen

Punroevens: geen

Buitenschrijnwerk: aluminium kleur te bepalen

Glaswerk: dubbel glas, k=1,0

Kruishouten: geen

Isolatie Vloer: 10cm gespoten pur

Spouw: 10cm Eurowall Recticell

Dak: 10cm pur


Dakligger: geen

Verwarming op: gas

Radiatoren: Radson integra, plaats volgens plan

Afwerking dorpels: blauwe steen geschuurd

Afwerking afvoerbuizen en ooten: zink 1mm

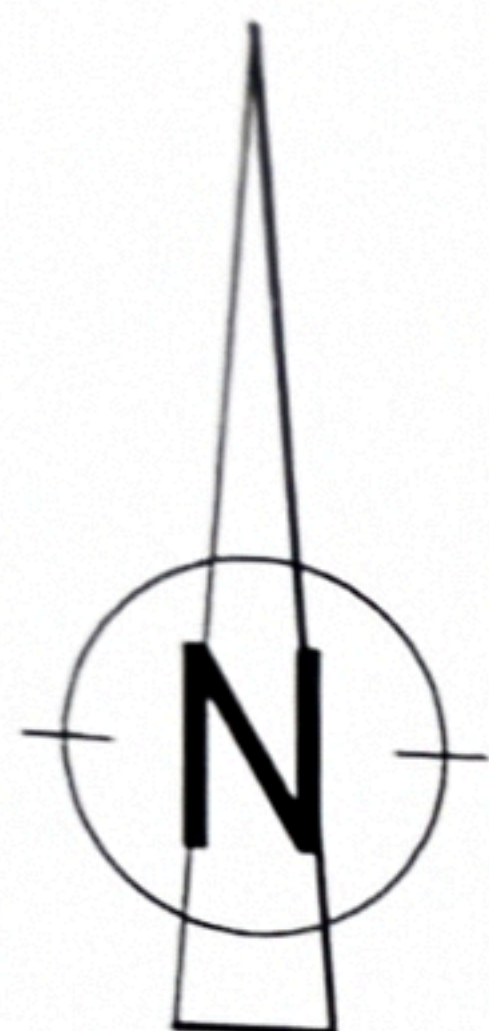

Kadastral plan schaal 1/1250