



Vereniging voor Arbeidsveiligheid door Techniek en
Controle v.z.w

Externe Dienst voor Technische Controles

Mechelsesteenweg 247-249 - 2820 BONHEIDEN
Telefoon 015/55 51 51 Fax 015/55 06 30

STROOMVERDELER :

Meter nr. :

Index : Dag : KWh ; Nacht : KWh

VERSLAG NR 211 / 70 / 131 - 110
ADRES INSTALLATIE: Handelsstraat 6
2861 Oude Heere Straat 1100
EIGENAAR: Forosinvest
Adres :
OPDRACHTGEVER: Vellebro BVBA Keerbergen
Adres :
INSTALLATEUR: NL 6952
Adres :
BTW of IK :

PROCES-VERBAAL VAN DE GELIJKVORMIGHEIDSCONTROLE VAN EEN ELEKTRISCHE LAAGSPANNINGSINSTALLATIE

1. IDENTIFICATIE EN BESCHRIJVING :

Datum van onderzoek: 16/04/10; Aanvulling van verslag nr. / ; Type der lokalen: huishoudelijk w6
Aard installatie: Nieuw - Uitbreiding - Wijziging - Tijdelijk - Verandering - Renovatie
Begin werken: Fundering voor na 1.10.81; Installatie voor na 1.10.81 - ; Met Zonder BA4 / BA5 ; AREI art. 86-87
Aansluiting: Spanning 2 x 230 V; Bescherming v/d aansluiting: max 40 A; Alg. schakelaar: type ADS 40A 10,3 A
Netaftakkabel (type & sectie): 3 x 1,5 gladde mm²; Voedingskabel hoofdbord (type & sectie): 3 x 1,5 4 x 1,5 mm²
Type aardelektrode: 1 - boren - pennen - horizontale geleider - diepteaarding; Aardverbindingssysteem: TT TN-FF
Aantal borden: 1; Aantal eindstroombanen: 20; Spreidingsweerstand: 8,7 Ohm; Alg. Isolatieniveau: 75 MOhm

BESCHRIJVING: zie schema('s) in bijlage

ADS 40A 10,3 A: Bringen A, B, H, F, M, L, K, KA, G, C,
D, P, W, Z, EH en AE
ADS 40A 10,3 A: Bringe X, E, I en R

2. INHOUD VAN DE CONTROLE:

De controle werd uitgevoerd volgens: AREI art. 270
en de technische procedure(s) TPR-E12 -
De geïnstalleerde automatische differentieelstroominrichtingen stemmen overeen met de waarde v/d spreidingsweerstand v/d aardelektrode 13 - nee
De geïnstalleerde beschermingsinrichtingen tegen overstroom stemmen overeen met de doorsneden van de respectievelijke stroombanen 13 - nee

3.1. INBREUKEN :

zie keerzijde: 7

3.2. OPMERKINGEN / NOTA's :

zie keerzijde: D 907 (waar hangt nog af te maken) -
Heiken en handbanen nog te installeren

VISUM VAN DE VERDELER

RAADGEVINGEN VOOR DE EIGENAARS, BEHEERDERS OF UITBATERS: zie keerzijde.

4. BESLUIT : De installatie voldoet - niet - aan de voorschriften van het AREI.

De algemene automatische differentieelstroominrichting - was - werd - verzegeld en het (de) één draadschema('s) en het (de) opstellingsschema('s) voor gezien getekend.

De installatie dient opnieuw gecontroleerd uiterlijk op 16/04/2015
(AREI art.271) alsook voor de ingebruikname van elke belangrijke wijziging of beduidende uitbreiding, uitgevoerd vóór deze datum.

De installatie mag niet in dienst gesteld worden.

De installatie voldoet niet aan de voorschriften van de stroomverdelers.

DE AGENT-ONDERZOEKER
naam + handtekening

CONTROLEORGANISME

ATK vzw
2820 BONHEIDEN
Agent Onderzoeker
Jeroen Dewin

: verwarming (afm indicatief: breedte/hoogte)

: zekeringbord

: stopcontact

: stopcontact hoogte 110

: buitenstopcontact

: aansluiting TV-kabel

: aansluiting telefoon UTP

: blind afdekplaat

: lichtpunt

: lichtpunt LS inbouwspot

: schakelaar

: schakelaar met lichtje

: schakelaar met dimmer

: thermostaat

INPLANTING ELECTRICITEIT
KEUKEN VOLGENS PLAN KOVERA

: drukknop bel

: deurbel

: voeding extractor


: dual detector


: centrale + klavier + sirene
(voeding elec + tel)

: rookdetector

ORW

ORW

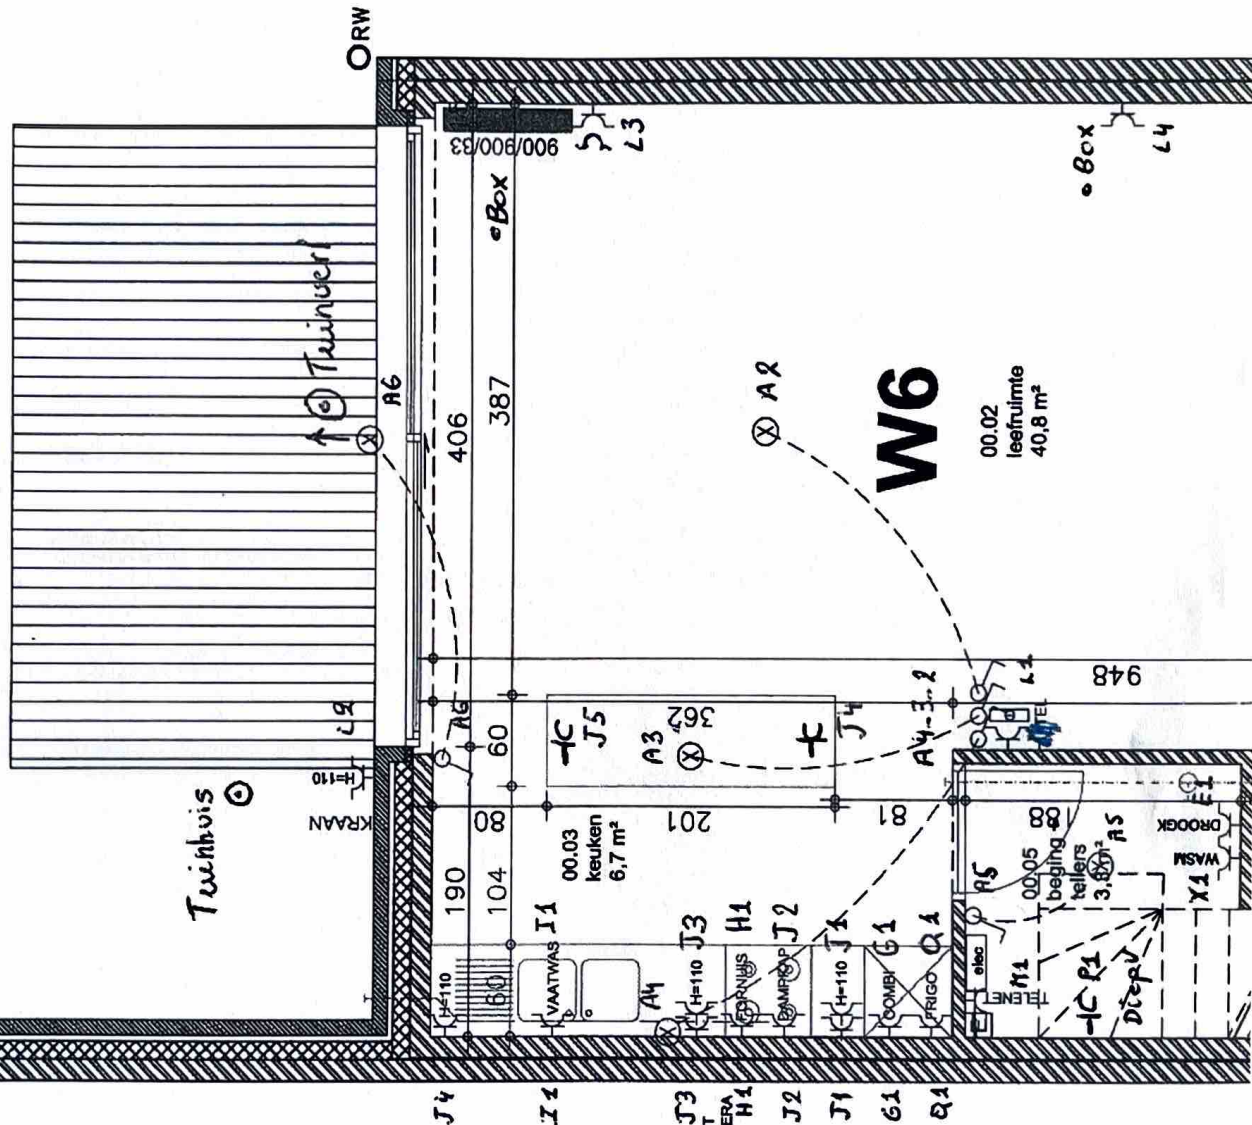

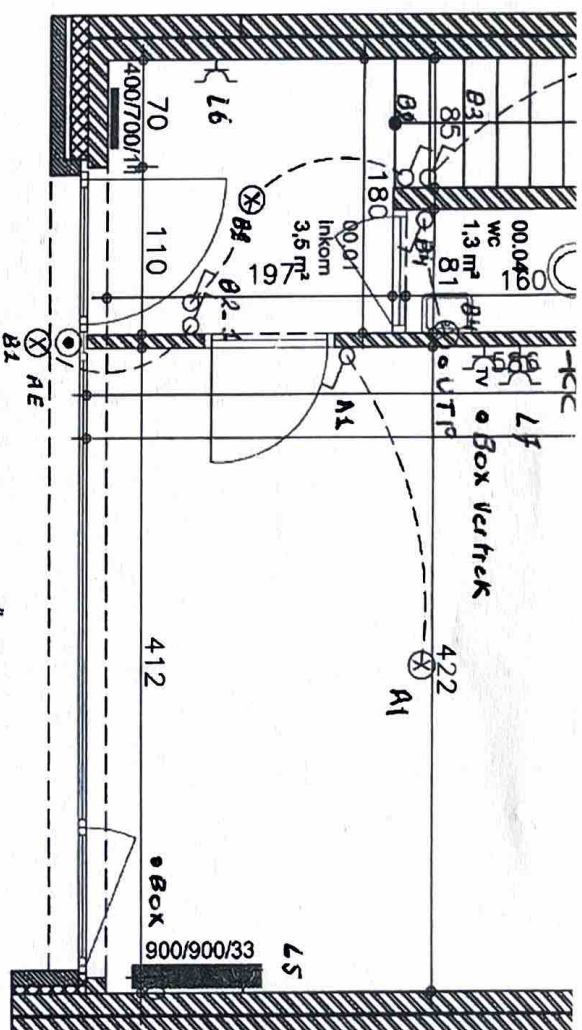

CONTROLORGANISATIE
 2820 BONHEIDEN
 Agent Onderzoek
 Jeroen Depuy
 16/04/10

Bruto Opp. : 65.60m²



VERKAAVELING FELIX BROUWERSLEI

INDEX	DATUM	OMSCHRIJVING	STATUS	plan :	schaal : 1/50	nummer :
A	19-06-2008	standaard	uitvoering	GELIJKVLOERS		W6
B	11-09-2009	basis technieken, uitvoering t.e.m. pleister	uitvoering			
				klant :		Voor akkoord uitvoering : Handtekening klant :

nota : De promotor behoudt het recht aan deze plannen tijdens detailontwerp om technische redenen wijzigingen aan te brengen, echter steeds met respect voor het voorgestelde concept en bouwwaarde van het goed.
 De aangeduide maten zijn ruwbouwmatten en zijn om bouwtechnische redenen indicatief. Los meubilair, rood voorgesteld, is figuratief en niet inbegrepen.
 Na ondertekening van dit plan kunnen er geen wijzigingen meer aan worden aangebracht worden zonder verlenging van uitvoeringstermijn en/of bijkomende kosten.

: verwarming (afm indicatief: breedte/hoogte/type)



: zekeringbord



: stopcontact



: stopcontact hoogte 110



: buitensstopcontact



: aansluiting TV-kabel



: aansluiting telefoon UTP



: blind afdekplaat



: lichtpunt



: lichtpunt LS inbouwspot



: schakelaar



: schakelaar met lichtje



: schakelaar met dimmer



: thermostaat



: drukknop bel



: deurbel



: voeding extractor




: dual detector



: centrale + klavier + sirene
(voeding elec + tel)



: rookdetector

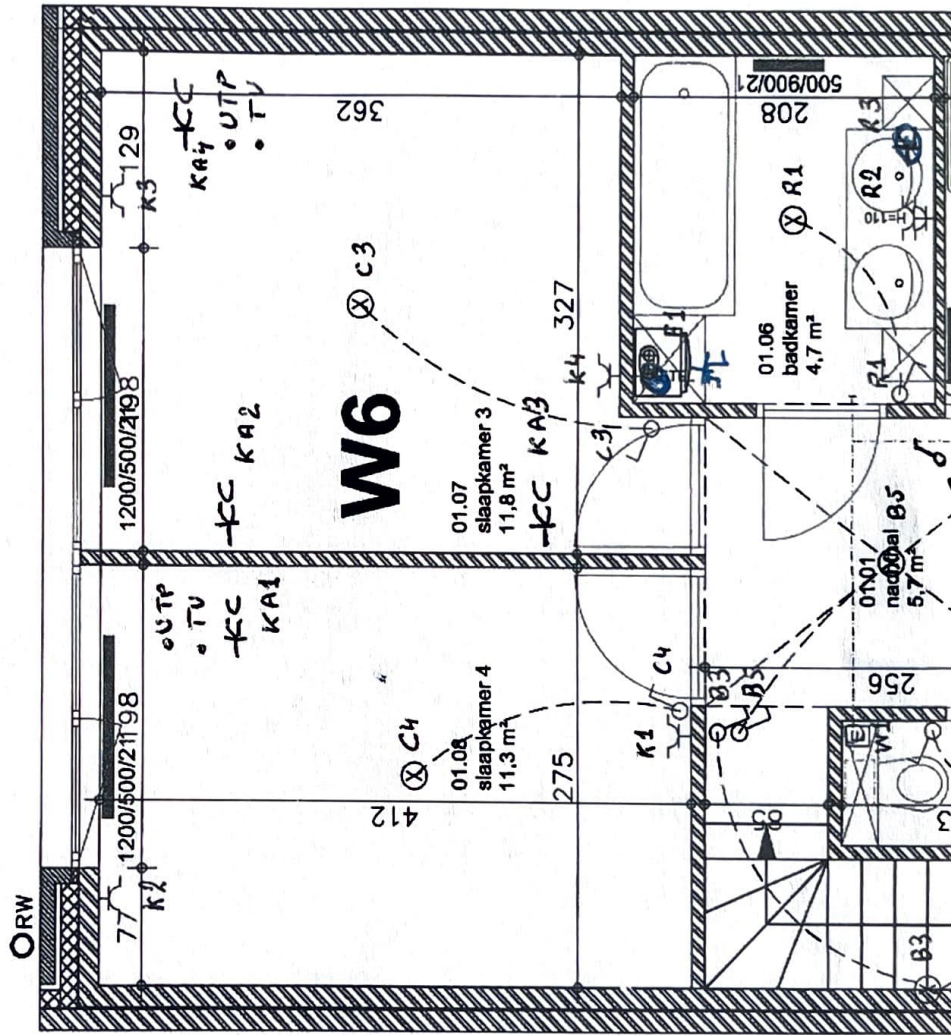

VOEDING BADKAMERMEUBEL :
STOPCONTACT, VERLICHTING EN
SCHAKELAAR IN MEUBEL GEÏNTEGREERD




VERKAVELING FELIX BROUWERSLEI

INDEX	DATUM	OMSCHRIJVING	STATUS	plan : schaal : 1/50	nummer : W6
A	19-06-2008	standaard	uitvoering	NIVEAU +1	Voor akkoord uitvoering : Handtekening klant :
B	11-09-2009	basis technieken, uitvoering t.e.m. pleister	uitvoering		
				-	

nota : De promotor behoudt het recht aan deze plannen tijdens detailontwerp om technische redenen wijzigingen aan te brengen, echter steeds met respect voor het voorgestelde concept en bouwwaarde van het goed.

De aangeduide maten zijn ruwbouwmaten en zijn om bouwtechnische redenen indicatief. Los meubilair, rood voorgesteld, is figuratief en niet inbegrepen.

Na ondertekening van dit plan kunnen er geen wijzigingen meer aangebracht worden zonder verlenging van uitvoeringstermijn en/of bijkomende kosten.

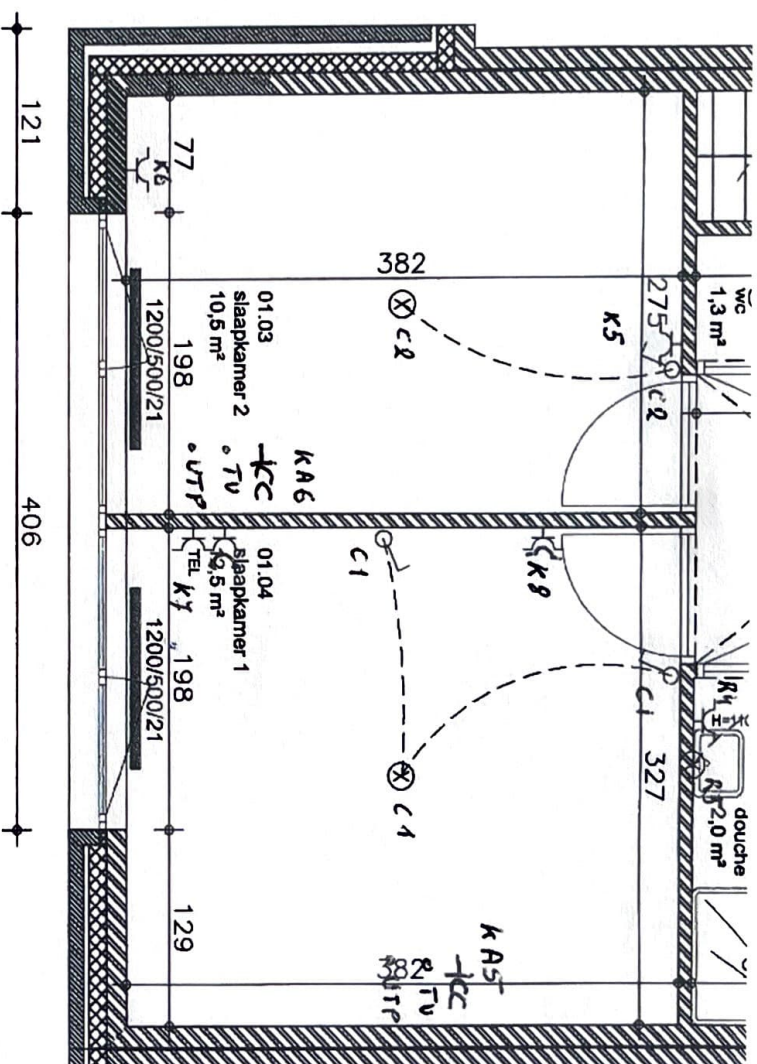


Bruto Opp. : 74.24m²

CONTROL ORGANISME

HIN vzw
2820 BONHEIDEN
Agent Onderzoeken
Jeroen Devlin

Jerren Davin
16/04/14

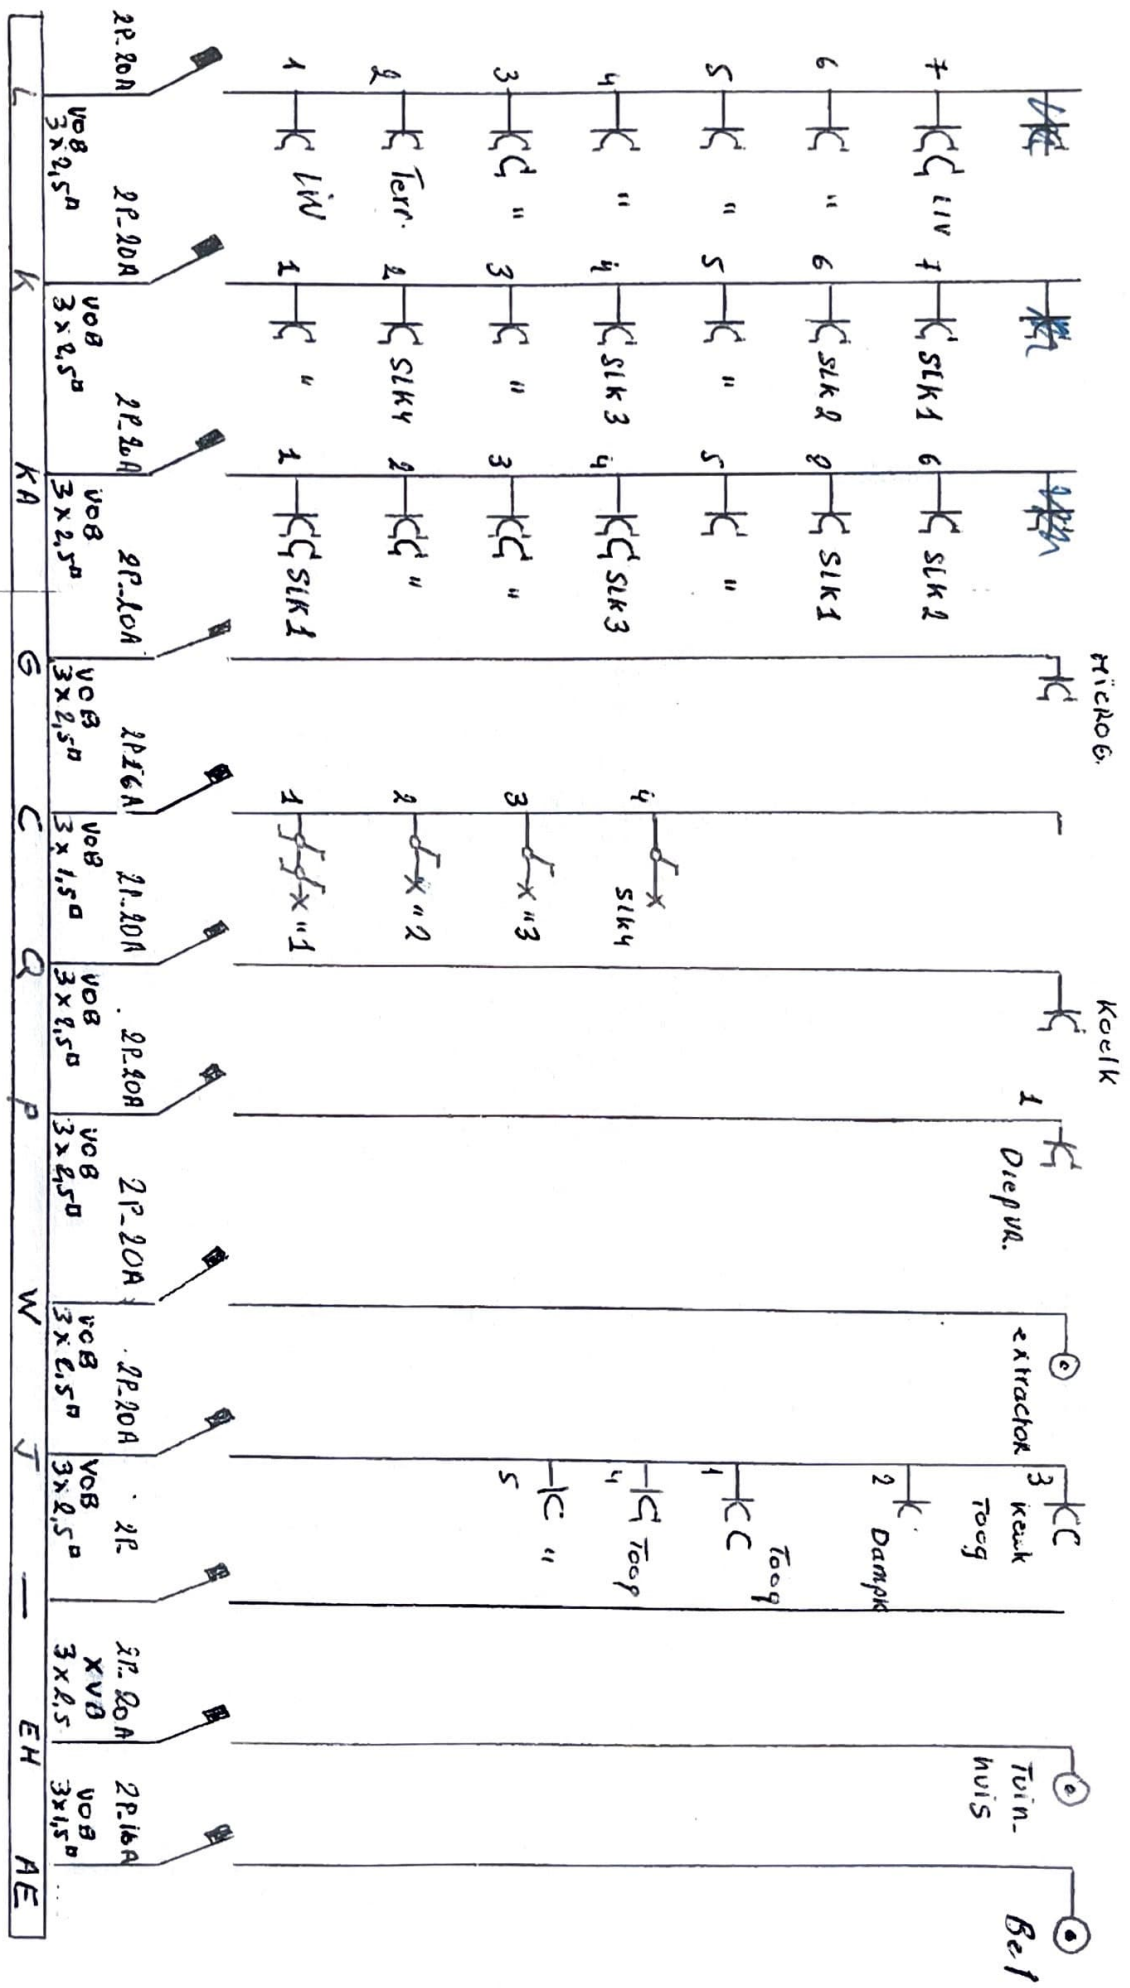

CONTOLEORGANISME
 2800 BONHEIDEN
 Agent Onderzoeker
 Jeroen Dierckx