
- Dit plan is indicatief, de aannemer behoudt het recht om de plannen aan te passen naargelang structurele en technische vereisten
- De maatgeving op de plannen is ter indicatie houdt geen rekening met de diktes van eventuele afwerkingslagen.
- Hoogteaanduiding aan ramen is bij benadering.

Plan indeling geldt enkel voor maatgeving wanden/muren.

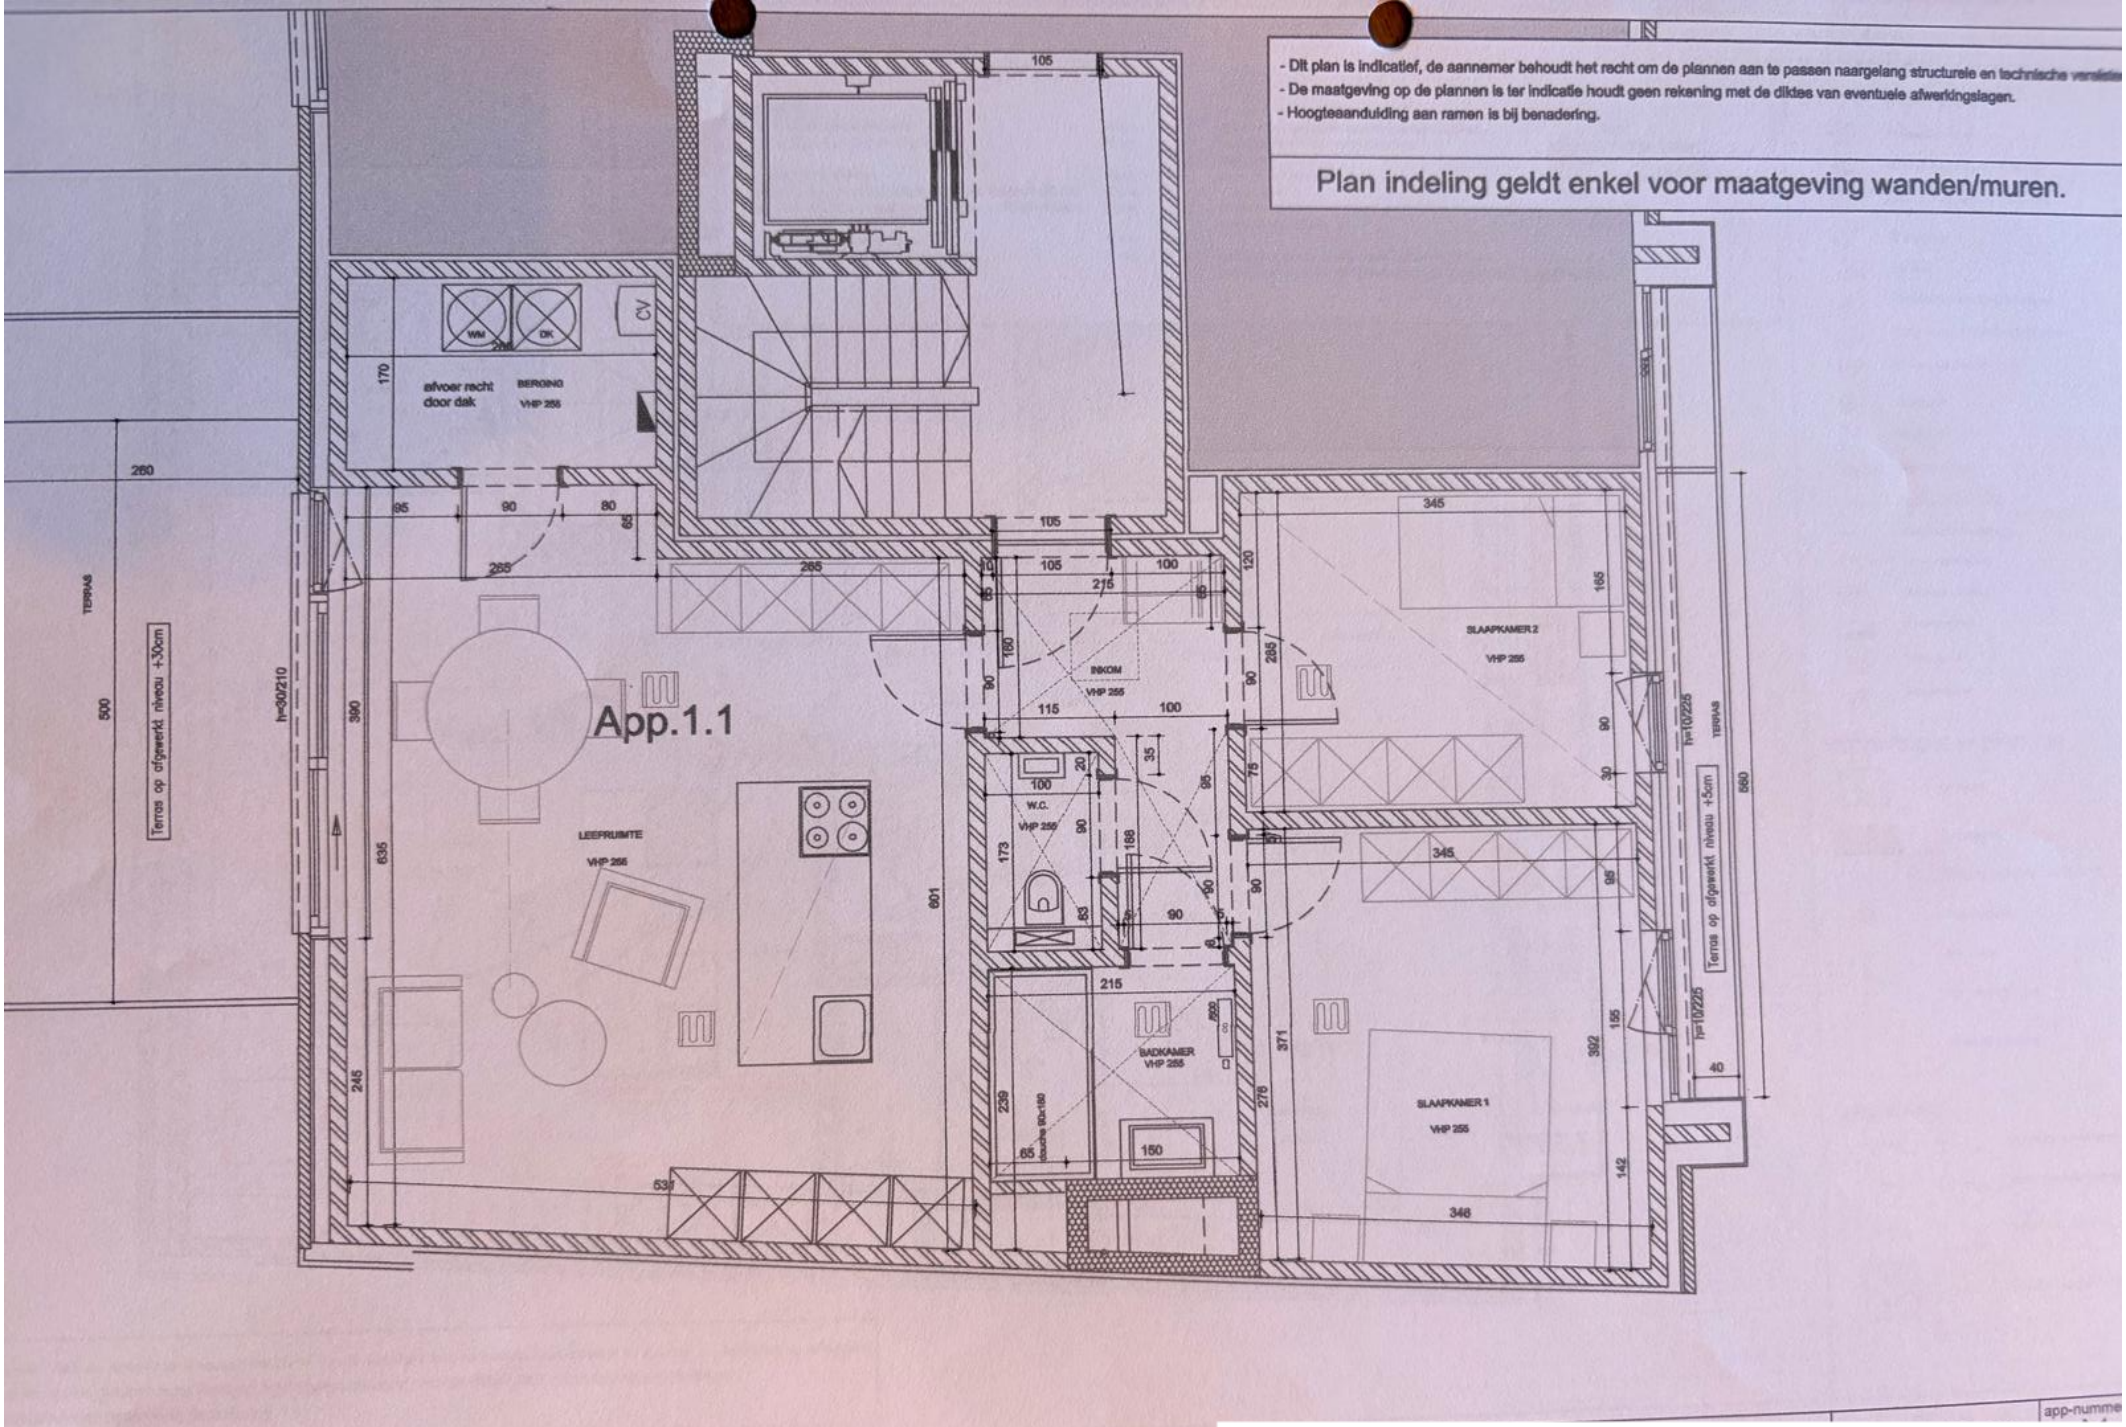

plan

INDELING

Sch.: 1/50

0	21/10/2021	Basis	Tek.: FR
A	26/11/2021	Basis aanpassing	Tek.: FR
			Tek.: FR

MIMA

OPGELET

	Controle basis
Keuken	☐
Sanitair	☒
Radiators	☐
Deuren	☐